



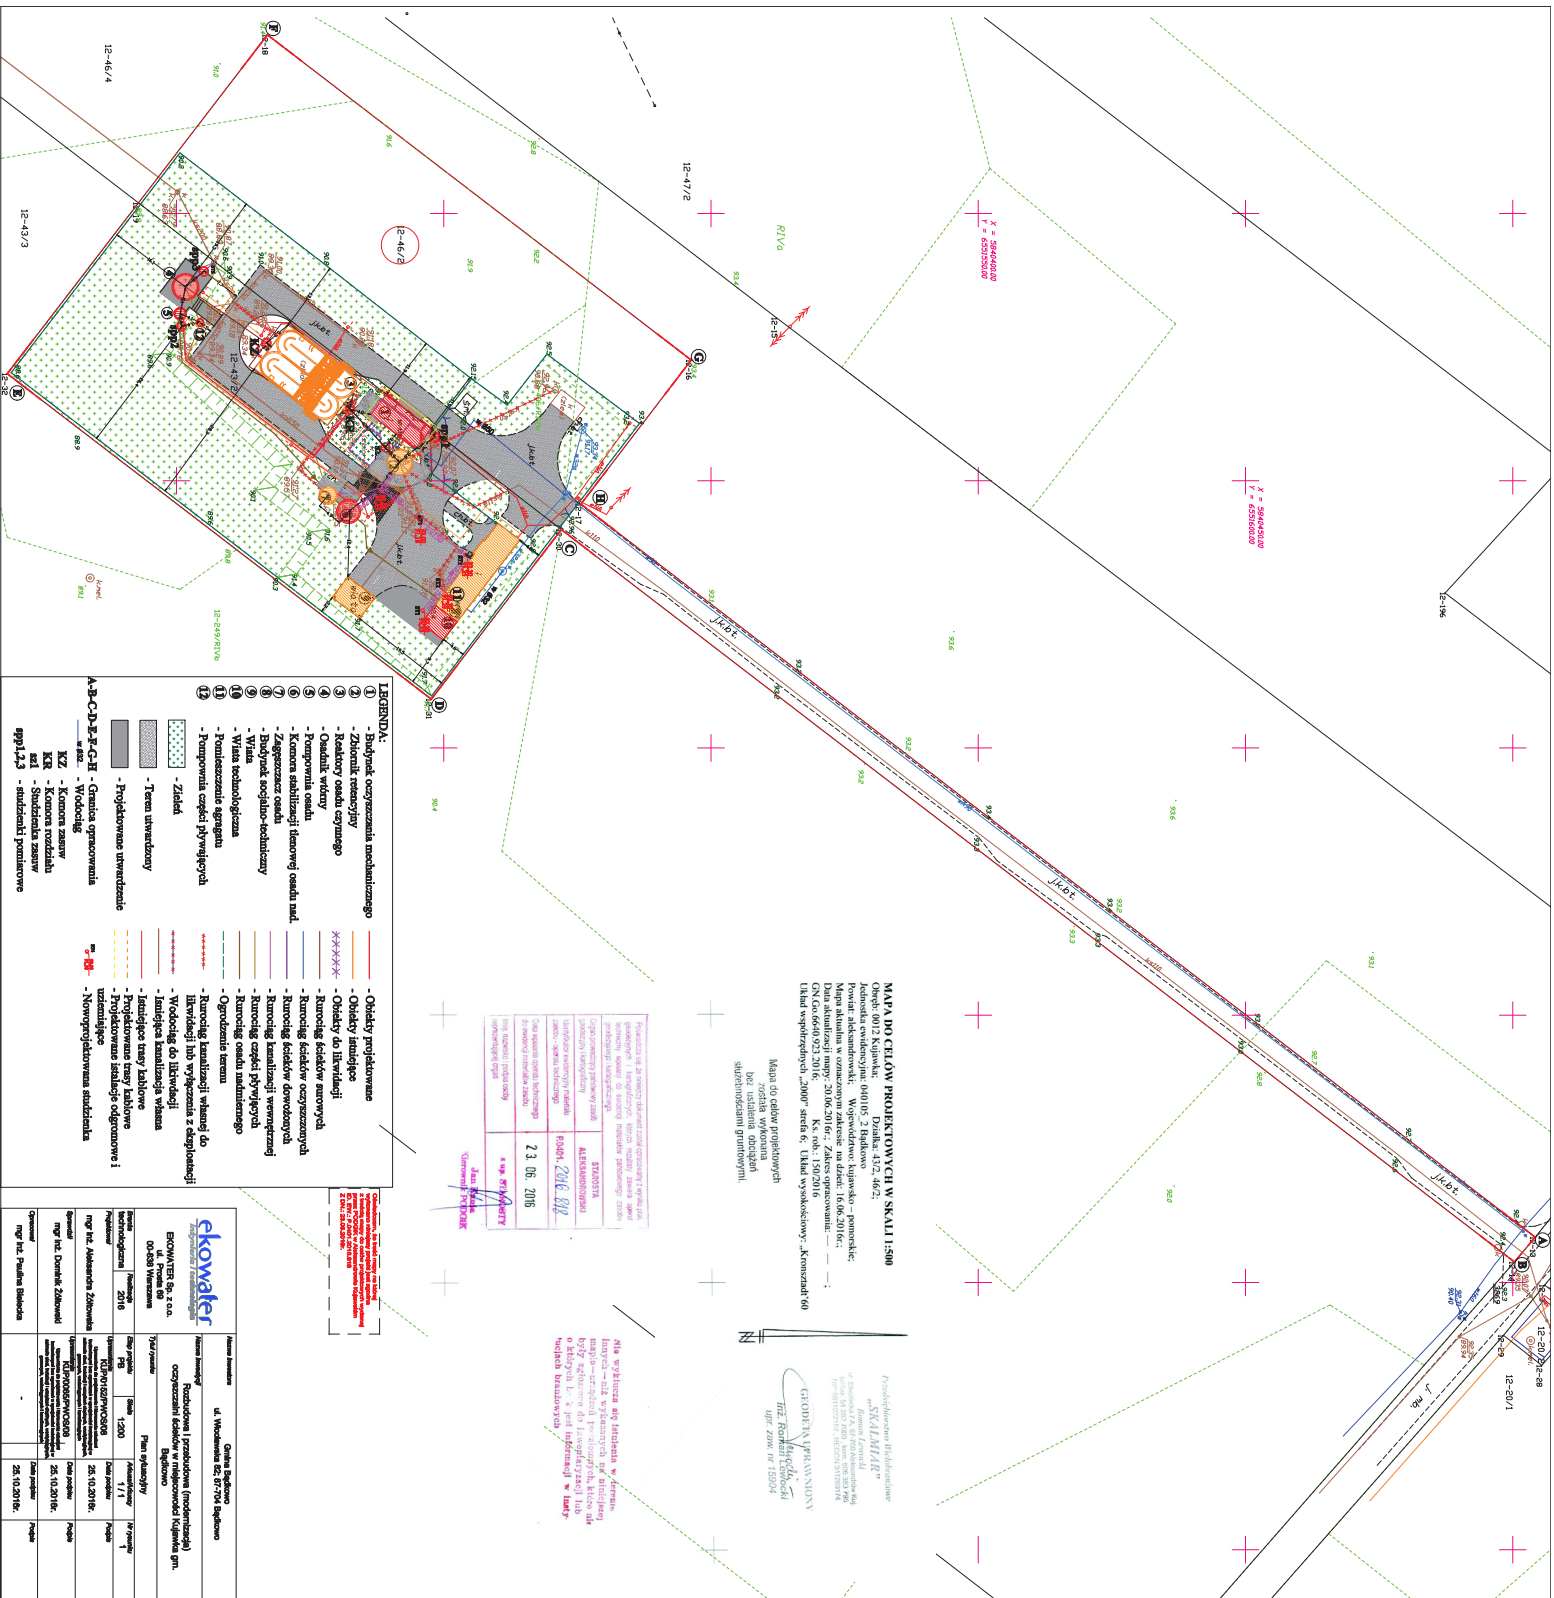

Technical drawing of a machine layout in a room. The drawing shows a top-down view of a room with a gabled roof. A machine is positioned in the center, with various components labeled: SOO.PN, SOO.WSP, SOO.FS, and SOO.PO. Dimensions are provided for the room (286 x 413) and the machine components. A section line A-A is indicated. The drawing is oriented with the gabled roof on the right side.

			
Nazwa inwestora Gmina Bądkowo ul. Wodowska 82; 87-704 Bądkowo		Nazwa inwestycji Rozbudowa i przebudowa (modernizacja) oczyszczalni ścieków w miejscowości Kujawka gm. Bądkowo	
Typ projektu Budynek socjalno-techniczny, Ob. 09 - Instalacja odfekalniania osadu.		Emp. projektu PB	
Realizacja 2016		Skala 1:50	
Projekci mgr inż. Aleksandra Żółtowska		Data podpisu 25.10.2016r.	
Wykonawca mgr inż. Dominik Żółkowski		Data podpisu 25.10.2016r.	
Opis -		Data podpisu 25.10.2016r.	

Rzut z góry

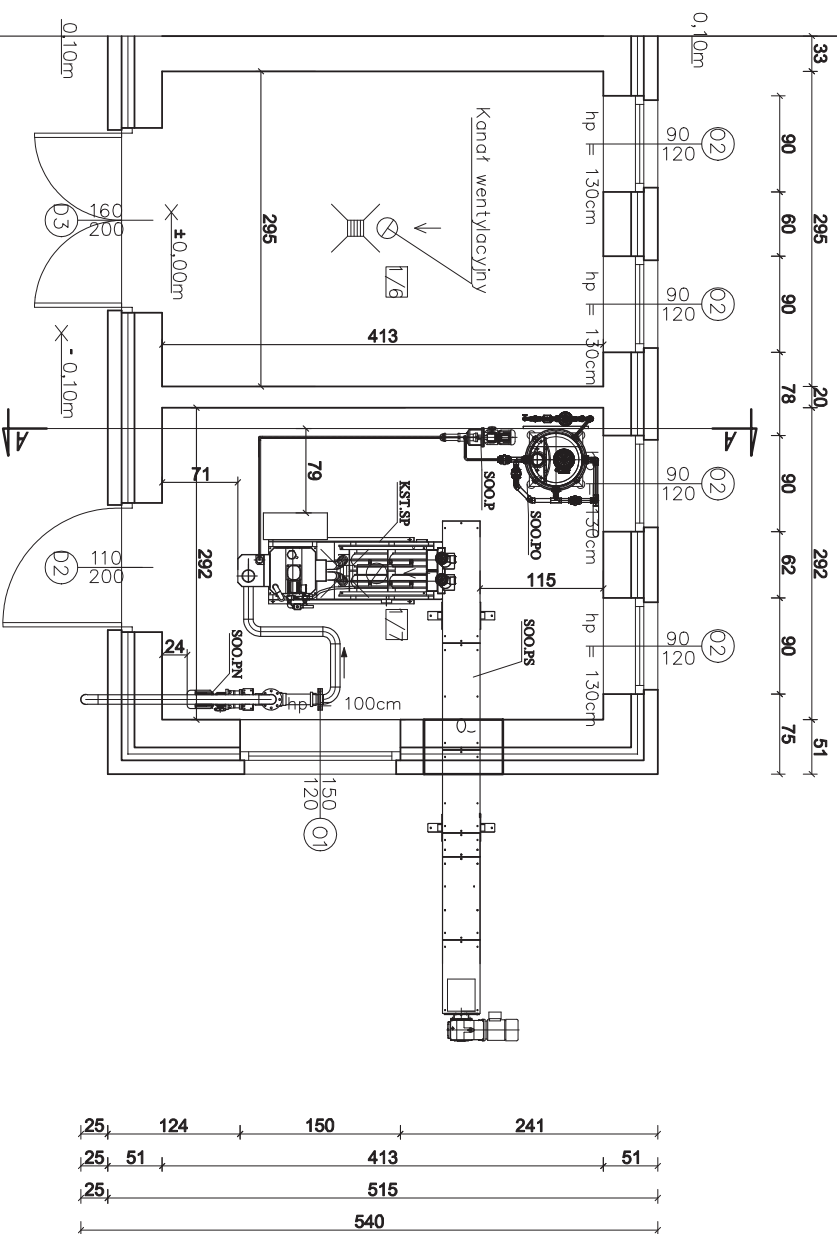


 <i>Inżynieria i technologia</i>				Nazwa inwestora Gmina Bałdowo ul. Wodolaska 82; 87-704 Bałdowo			
EKOWATER Sp. z o.o. ul. Prosta 69 00-838 Warszawa				Nazwa inwestycji Rozbudowa i przebudowa (modernizacja) oczyszczalni ścieków w miejscowości Kuławka gm. Bałdowo			
Brutto technologiczna Realizacja 2016				Tytuł projektu Budynek socjalno-techniczny. Ob. 09 - Instalacja odwadniania osadu.			
Projektant mgr inż. Aleksandra Żółkowska		Uprawn. KDP/0152/PWOS/08		Etap projektu PB		Siła 1:50	
Opis Ustalenie osi projektowanej i istniejącej instalacji szukaniowej bez ograniczeń w sąsiedztwie istniejącej infrastruktury (główny, wodociągowej i kanalizacyjnej)		Data podpisu 25.10.2016r.		Arkusze/kresy 1 / 2		Podpis	
Sprawdził mgr inż. Dominik Żółkowski		Uprawn. KDP/0065/PWOS/08		Data podpisu 25.10.2016r.		Podpis	
Opracował mgr inż. Paulina Bielecka		Data podpisu 25.10.2016r.		Podpis		Podpis	




PRZUT FUNDAMENTÓW SKALA 1:50

Fundamenty poz. F1 - stopy fundamentowe 35x35x108cm. z betonu C16/20
Podkład betonowy pod stopy fundamentowe gr. 5cm. z betonu C8/10

Investycja:	Rozbudowa i przebudowa (modernizacja) oczyszczalni ścieków w miejscowości Kujawka gm. Bądkowo	
Branża budowlana	ARCHITEKTONICZNO – KONSTRUKCYJNA – PROJEKT WYKONAWCZY	
Jednostka ewidencyjna, obręb, numer działki:	Bądkowo, obręb 0012 Kujawka, dz. nr ew. 43/2, 46/2	
Projektant wiodący:	mgr inż. Aleksandra Żółtowska, <i>upr. bud. KUP/01.52/PWOS/08</i>	
Projektant branży:	inż. Marek Patula	
konstrukcyjnej:	<i>upr. bud. 7342/60 TO/98</i>	
<u>Sprawdzający branży</u>	inż. Andrzej Pamin	
konstrukcyjnej:	<i>upr. bud. 7342/31.6 TO/94</i>	
Data opracowania	25.10.2016r.	Kategoria obiektu budowlanego: XXX
		Nr rys. 10

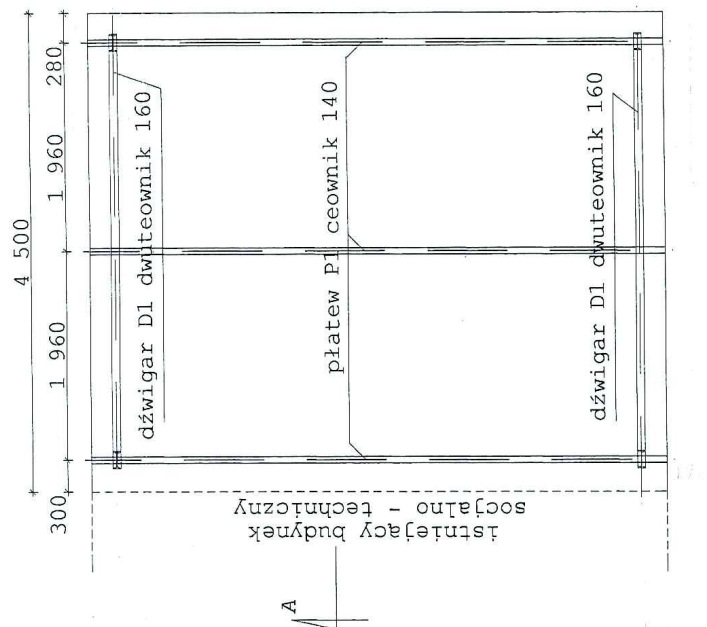


RZUT KONSTRUKCJI
DACHU SKALA 1:50

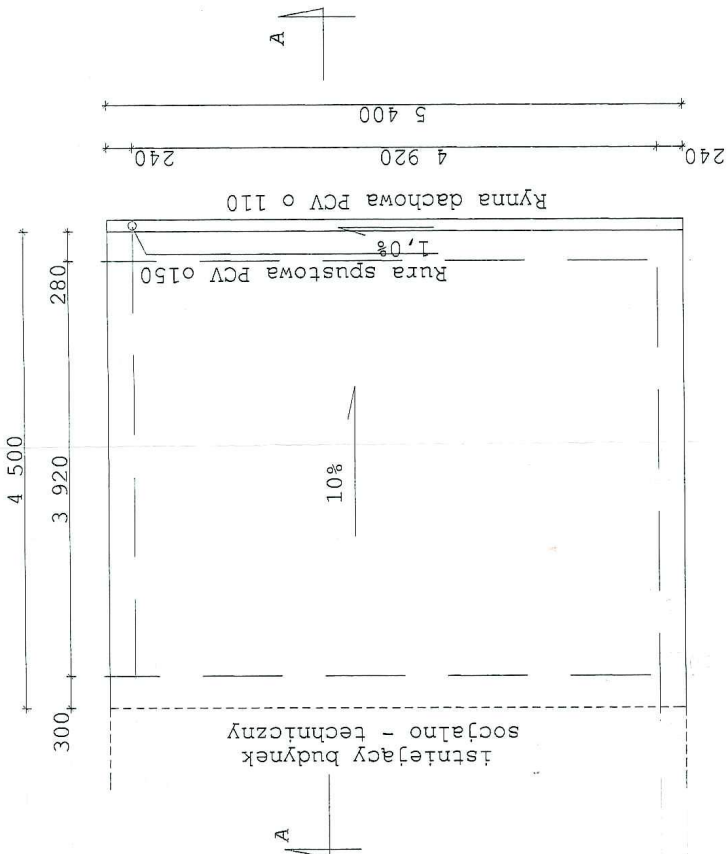

RZUT DACHU SKALA 1:50

Inwestycja:	Rozbudowa i przebudowa (modernizacja) oczyszczalni ścieków w miejscowości Kujawka gm. Bądkowo
Branża budowlana	ARCHITEKTONICZNO - KONSTRUKCYJNA - PROJEKT WYKONAWCZY
Jednostka ewidencyjna, obręb, numer działki:	Bądkowo, obręb 0012 Kujawka, dz. nr ew. 43/2, 46/2
Projektant wiodący:	mgr inż. Aleksandra Zółtowska, upr. bud. KUP/0152/PWOS/08
Projektant branży konstrukcyjnej:	inż. Marek Patula upr. bud. 7342/60/TO/98
Sprawdzający branży konstrukcyjnej:	inż. Andrzej Pamin upr. bud. 7342/316/TO/94
Data opracowania	25.10.2016r. Kategoria obiektu budowlanego: XXX Nr rys. 11

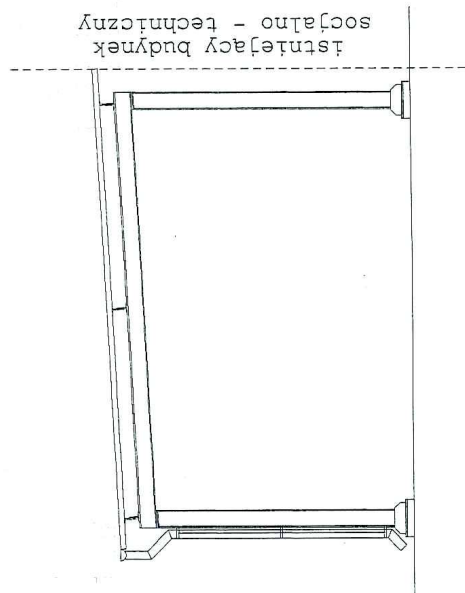


ELEWACJA PÓŁNOCNO - WSCHODNIA
SKALA 1:50

Warstwa 1: Płyta dachowa Trapezowa ocynkowana malowana T55, płatwie P1 z ceownika 140, Dźwigar D1 z dwuteownika 160mm

Warstwa 2: Płyta z betonu C20/25 gr 10cm. na podkładzie betonowym z betonu C8/10 gr. 10cm., podkład piaskowo - żwirowy gr.15cm o stopniu zagęszczenia 0,98


Warstwa 3: izolacja przeciwwilgociowa z abizolu P+R, stopa fundamentowa F1 z betonu C16/20, izolacja przeciwwilgociowa z abizolu P+R

Kolorystyka: konstrukcji - RAL 8016, pokrycie dachowe i obróbki dachowe RAL 8015, rynna dachowa i rura spustowa RAL 8016

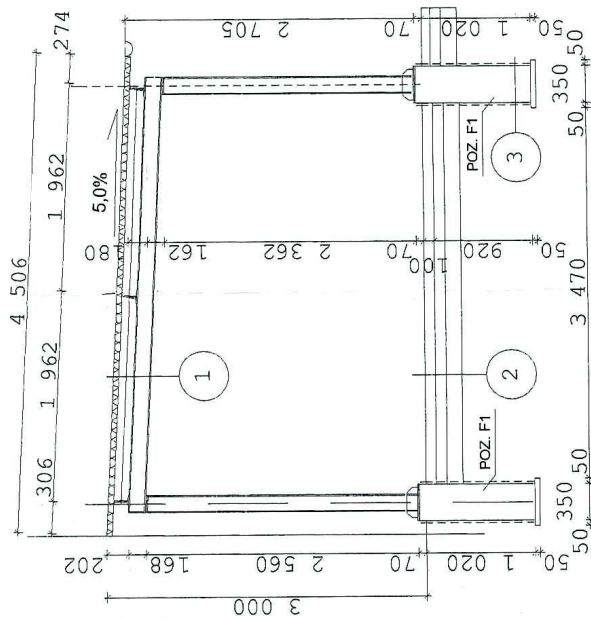


PRZEKRÓJ PIONOWY A-A
SKALA 1:50

Investycja:	Rozbudowa i przebudowa (modernizacja) oczyszczalni ścieków w miejscowości Kujawka gm. Bądkowo
Branża budowlana	ARCHITEKTONICZNO - KONSTRUKCYJNA - PROJEKT WYKONAWCZY
Jednostka ewidencyjna, obręb, numer działki:	Bądkowo, obręb 0012 Kujawka, dz. nr ew. 43/2, 46/2
Projektant wiódący:	mgr inż. Aleksandra Żółtowska, upr. bud. KUP/0152/PWOS/08
Projektant branży konstrukcyjnej:	inż. Marek Patula upr. bud. 7342/60/TO/98
Sprawdzający branżę konstrukcyjnej:	inż. Andrzej Pamin upr. bud. 7342/316/TO/94
Data opracowania	25.10.2016r. Kategoria obiektu budowlanego: XXX Nr rys. 12

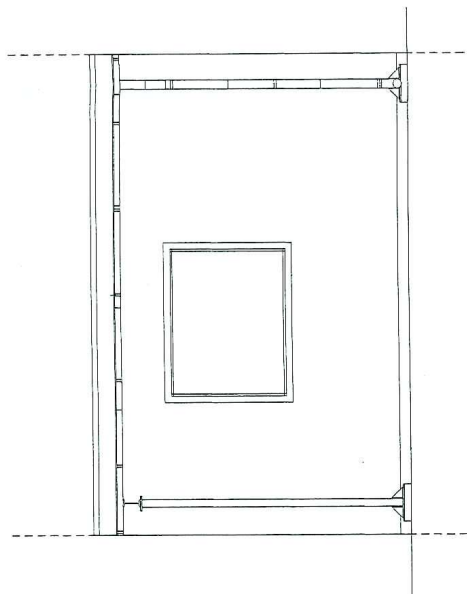

ELEWACJA POŁUDNIOWO - WSCHODNIA
SKALA 1:50

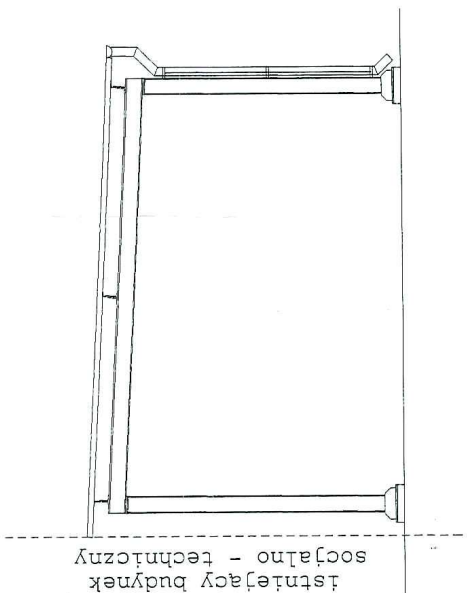

ELEWACJA POŁUDNIOWO - ZACHODNIA
SKALA 1:50

Inwestycja:	Rozbudowa i przebudowa (modernizacja) oczyszczalni ścieków w miejscowości Kujawka gm. Bądkowo
Branża budowlana	ARCHITEKTONICZNO – KONSTRUKCYJNA – PROJEKT WYKONAWCZY
Jednostka ewidencyjna, obręb, numer działki:	Bądkowo, obręb 0012 Kujawka, dz. nr ew. 43/2, 46/2
Projektant wiadący:	mgr inż. Aleksandra Zółtowska, upr. bud. KUP/0152/PWOS/08
Projektant branży konstrukcyjnej:	inż. Marek Patula upr. bud. 7342/60/TO/98
Sprawdzający branży konstrukcyjnej:	inż. Andrzej Panin upr. bud. 7342/316/TO/94
Data opracowania	25.10.2016r. Kategoria obiektu budowlanego: XXX Nr rys. 13