
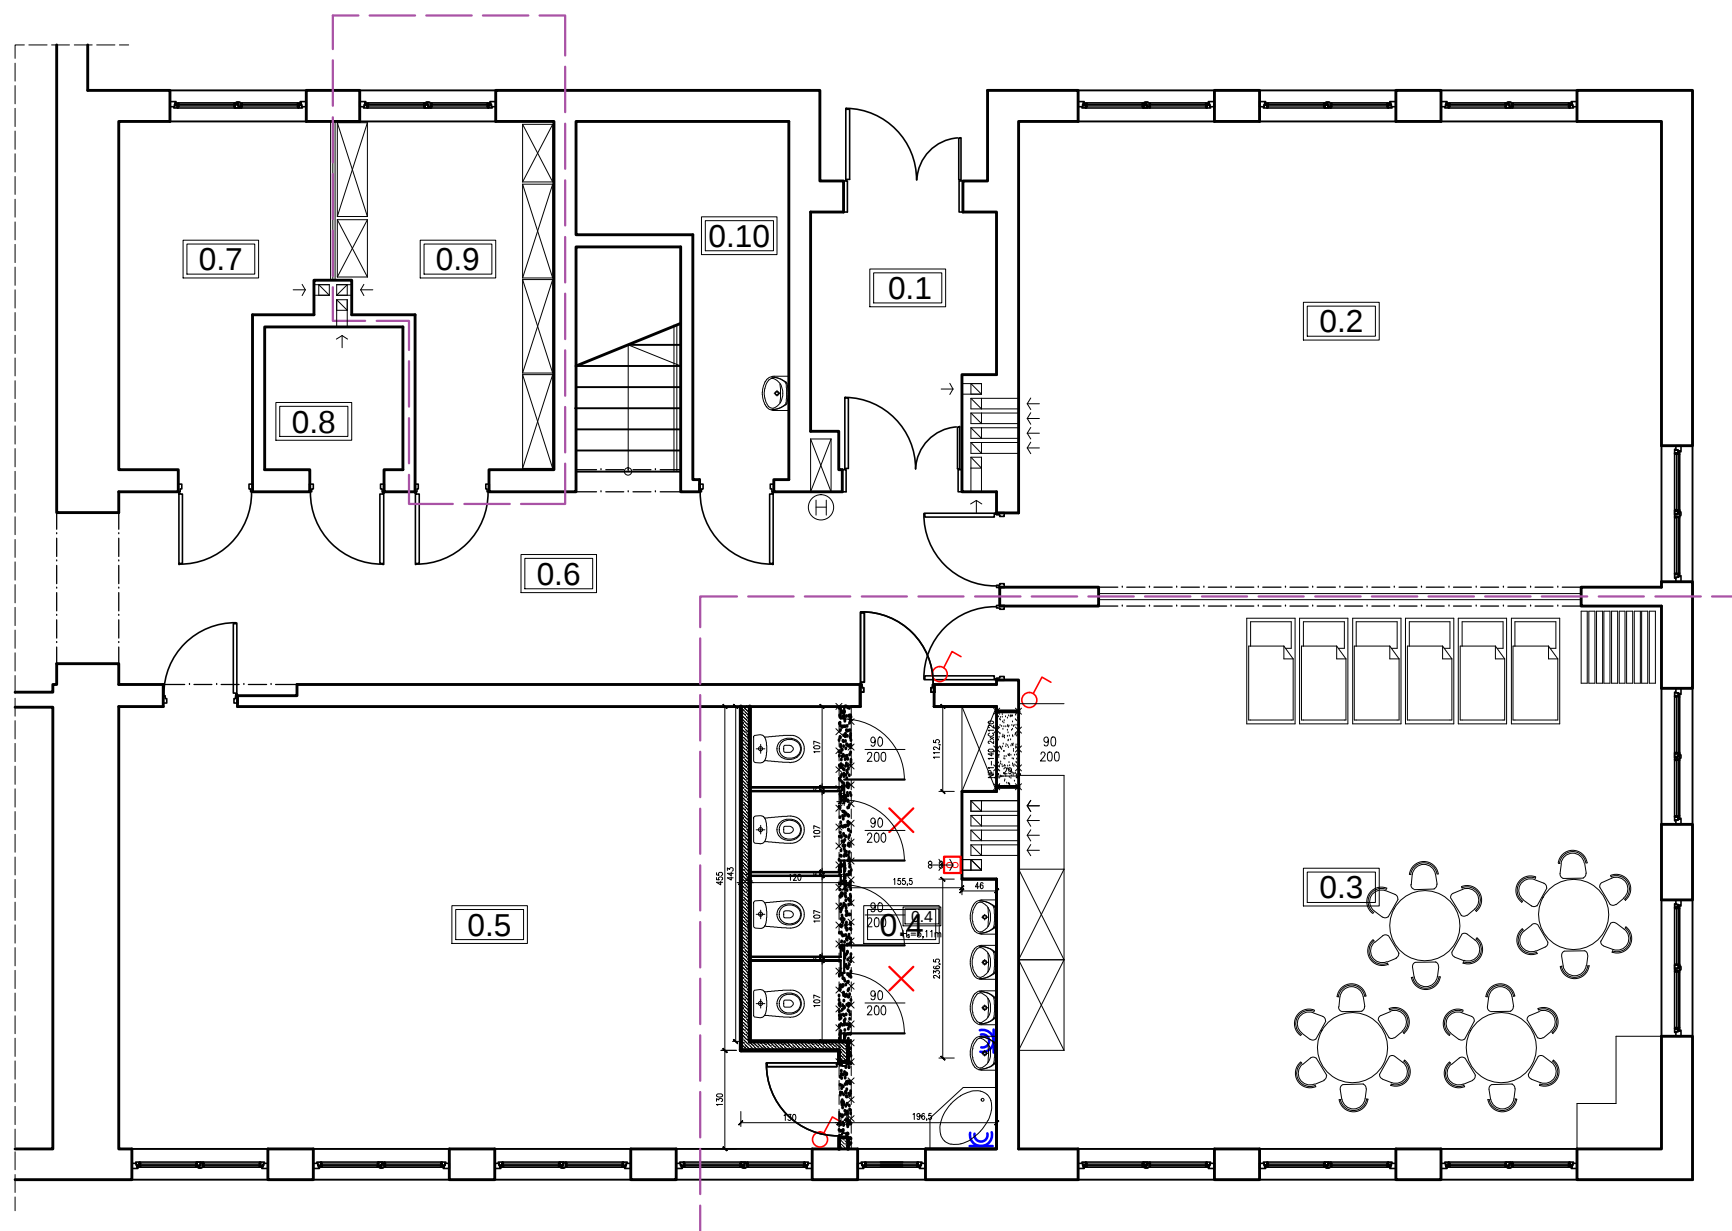


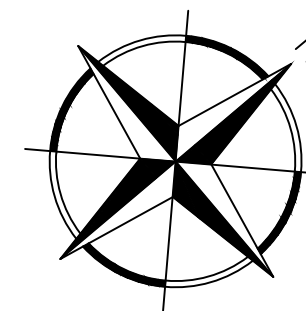

ELEMENTY PROJEKTOWANE:

-  Gniazdo 1-faz z uziemieniem 16A/250VAC IP44
-  Łącznik 1-biegunowy 10A/250VAC
-  Wypusty oświetleniowe
-  Wentylator

----- Zakres objęty zmianą sposobu użytkowania

GMINA BĄDKOWO
UL. WŁOCŁAWSKA 82, 87-704 BĄDKOWO

TYTUŁ OPRACOWANIA:

ZMIANA SPOSOBU UŻYTKOWANIA (ADAPTACJA) POMIESZCZEŃ SZKOLNYCH
NA POTRZEBY PRZEDSZKOLA W ZESPOLE SZKOLNO-PRZEDSZKOLNYM W BĄDKOWIE

STADIUM:

PROJEKT BUDOWLANY

TYTUŁ RYSUNKU:

INSTALACJA ELEKTRYCZNA

PROJEKTANT:

PIOTR SOKOŁOWSKI
nr upr.: WKP/0261/PWOE/15

PODPIS:

DATA:

KWIECIEŃ 2020r.


SKALA:


1:100

NR RYS.:


E.1

PRAWA AUTORSKIE ZASTRZEŻONE. NINIEJSZY PROJEKT JEST PRZEDMIOTEM PRAWA AUTORSKIEGO I CHRONIONY JEST AUTORSKIMI PRAWAMI OSOBISTYMI I AUTORSKIMI PRAWAMI MAJĄTKOWYMI JAKO "UTWÓR ARCHITEKTONICZNY, ARCHITEKTONICZNO-URBANISTYCZNY, URBANISTYCZNY" NA PODSTAWIE USTAWY Z DN.4.02.1994R O PRAWIE AUTORSKIM I PRAWACH POKREWNYCH (DZ.U.NR 80 Z 2000R, POZ.904).

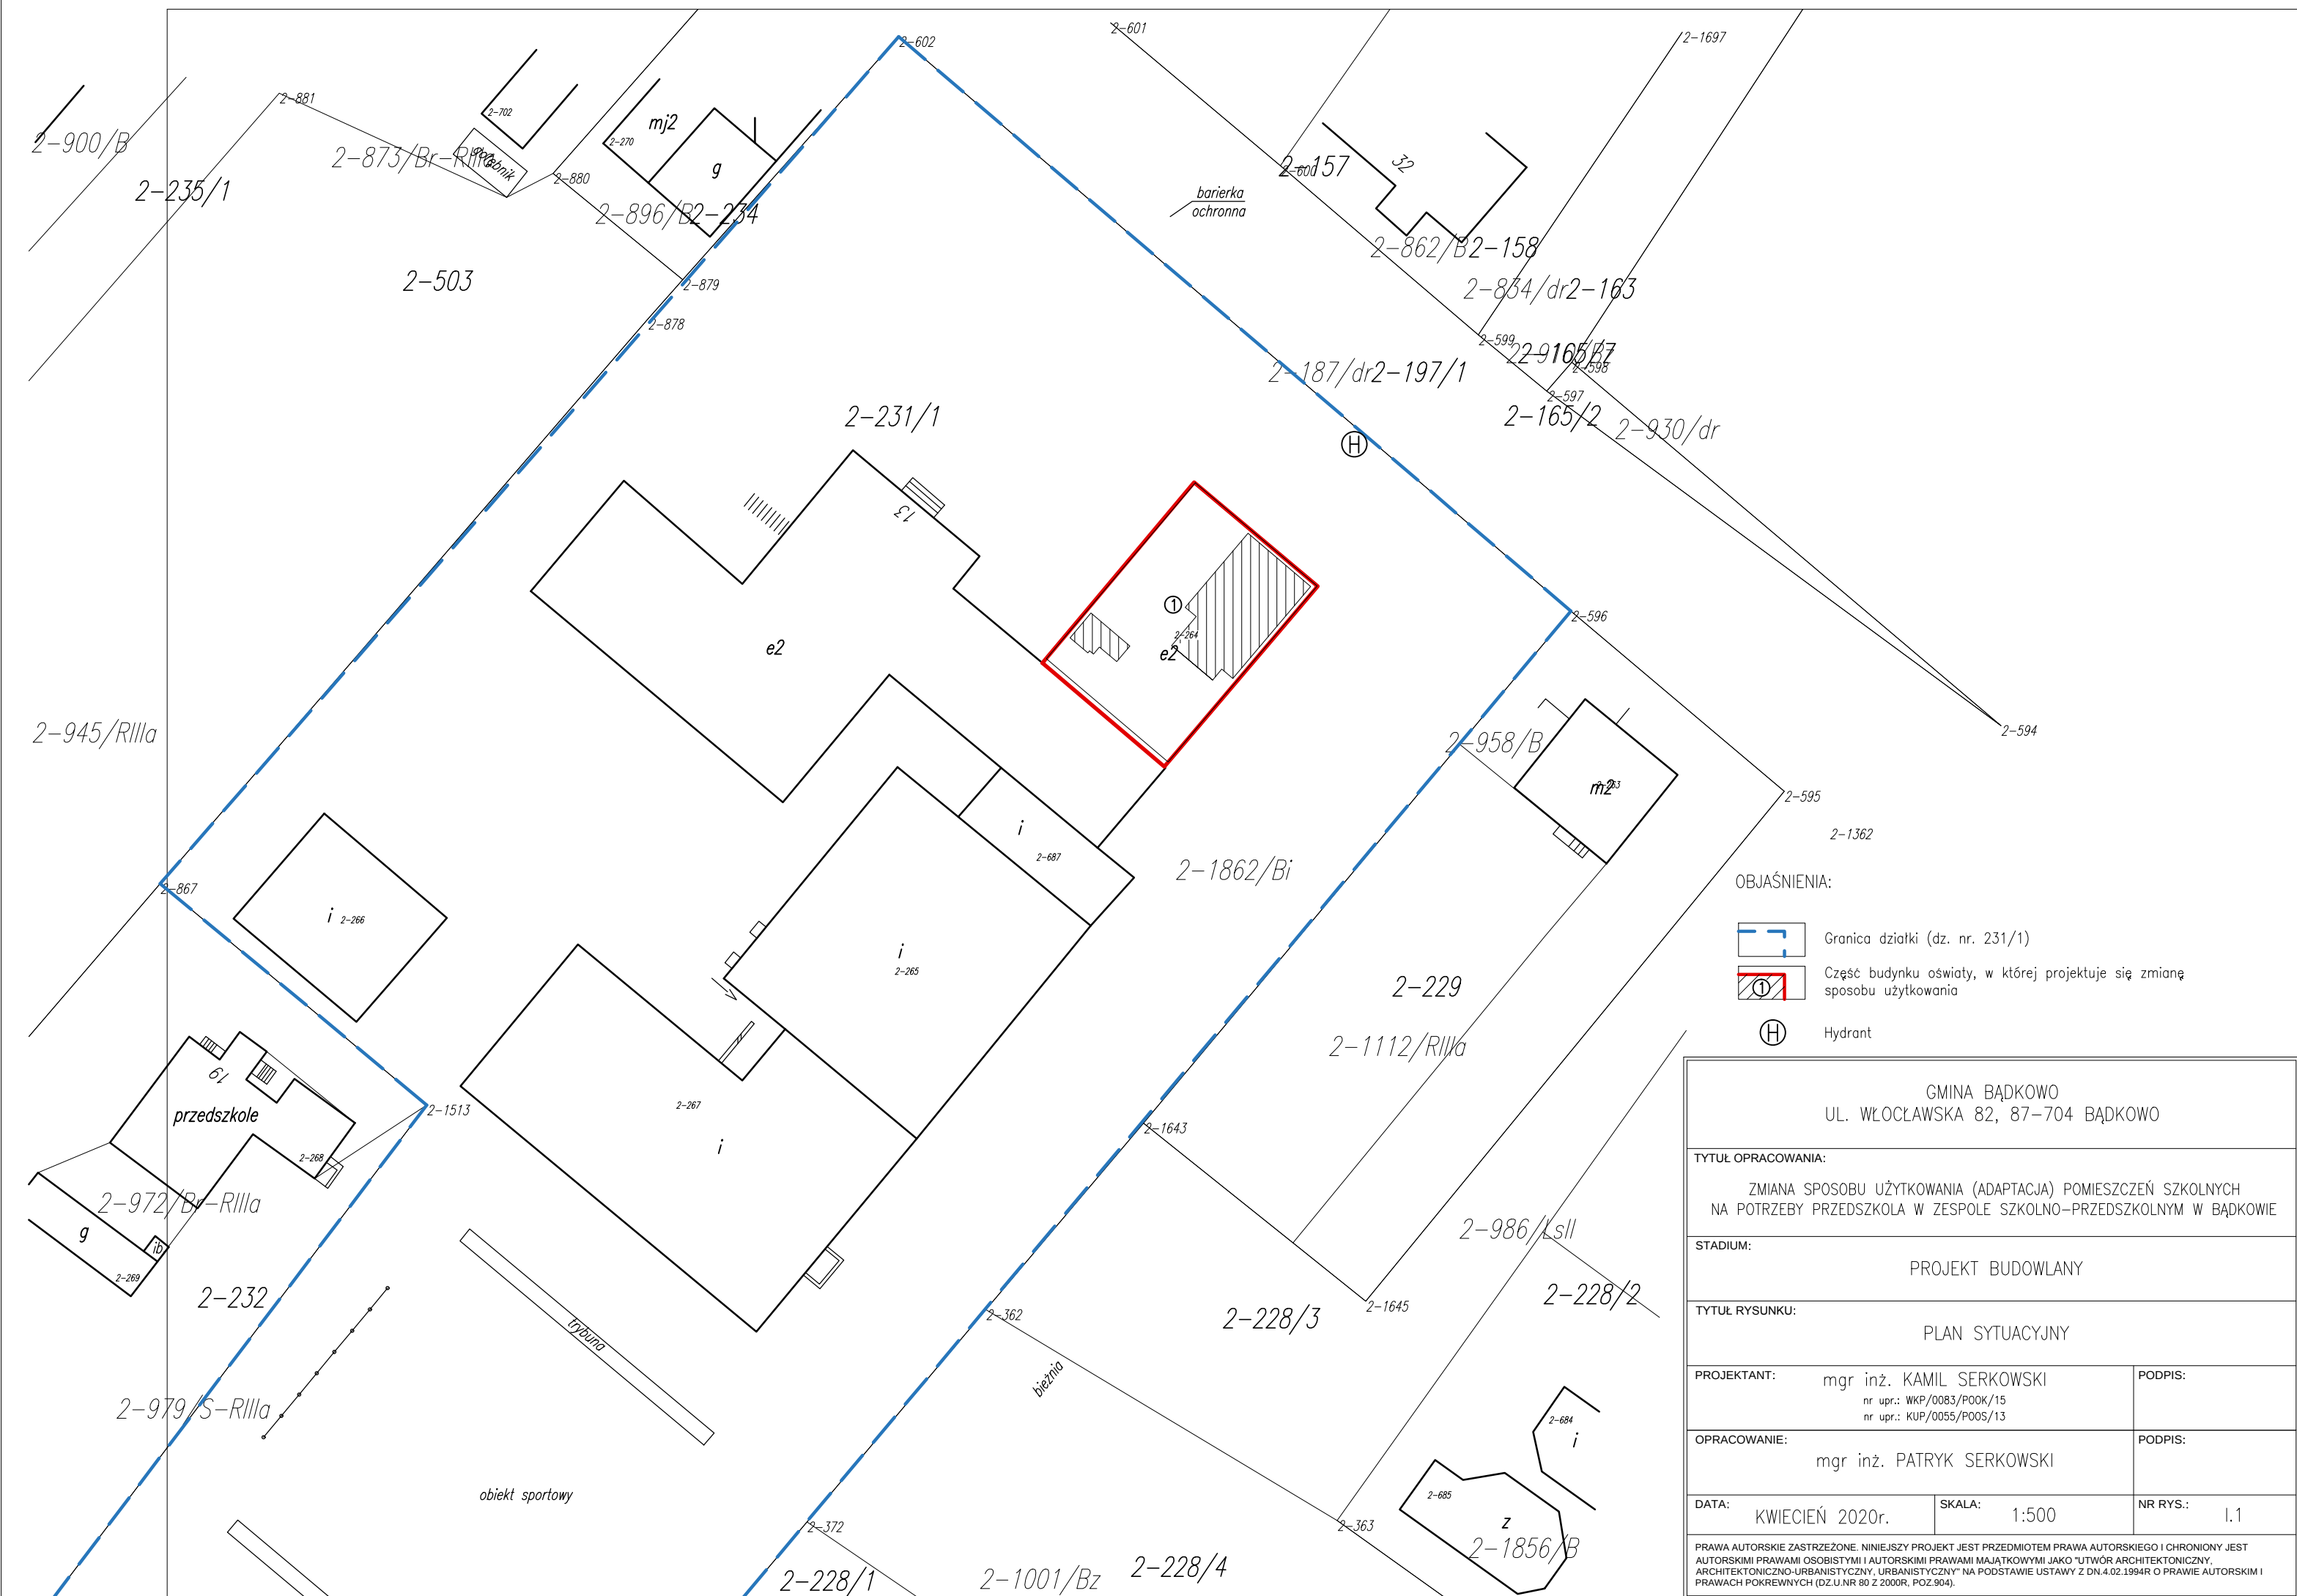

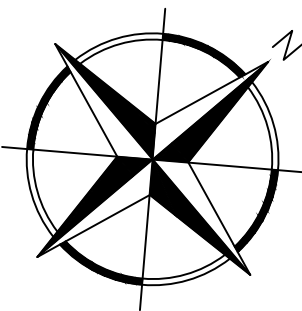

WYDZIELENIE Z SIATKI STALOWEJ

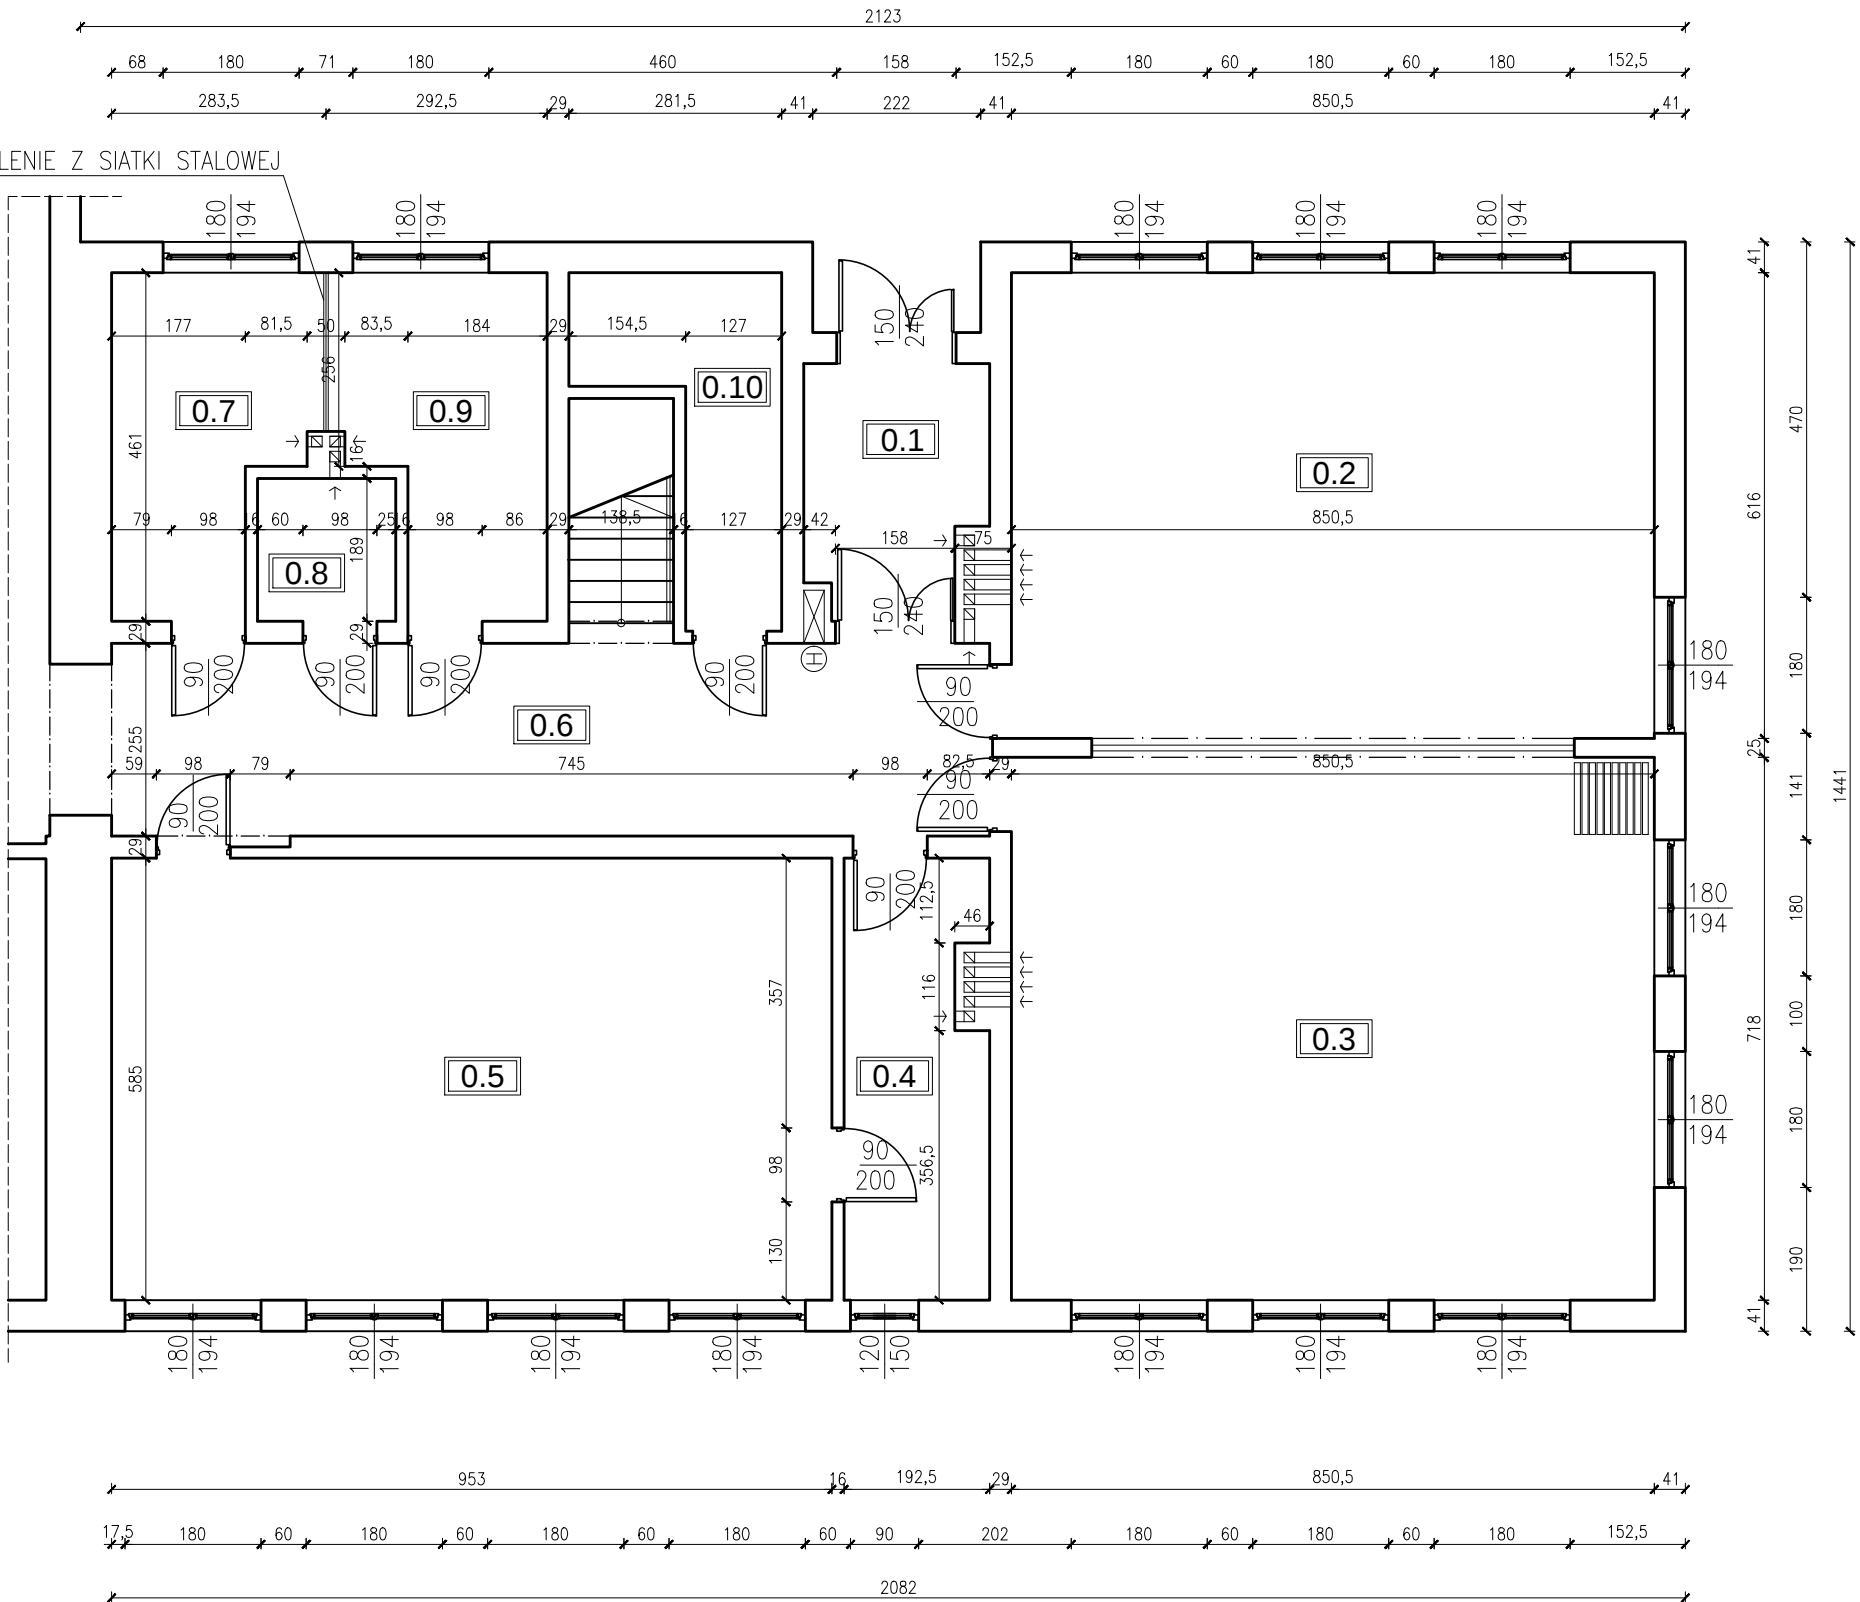

ZESTAWIENIE POMIESZCZEŃ PARTERU			
Nr	Nazwa pomieszczenia	Pow.(m ²)	Typ posadzki
0.1	Wiatrołap	7.64	Gres
0.2	Sala lekcyjna	52.52	Tarket
0.3	Sala lekcyjna	61.20	Tarket
0.4	Zaplecze	10.77	Tarket
0.5	Sala lekcyjna	55.88	Tarket
0.6	Komunikacja	38.10	Tarket
0.7	Szatnia	10.82	Gres
0.8	WC	3.45	Gres
0.9	Szatnia	11.08	Gres
0.10	Pom. gospodarcze	4.23	Gres
Razem:		255.69	
Powierzchnie i kubatury policzone wg normy PN-ISO 9836:1997			

GMINA BĄDKOWO
UL. WŁOCŁAWSKA 82, 87-704 BĄDKOWO

TYTUŁ OPRACOWANIA:
ZMIANA SPOSOBU UŻYTKOWANIA (ADAPTACJA) POMIESZCZEŃ SZKOLNYCH
NA POTRZEBY PRZEDSZKOLA W ZESPOLE SZKOLNO-PRZEDSZKOLNYM W BĄDKOWIE

STADIUM:
PROJEKT BUDOWLANY

TYTUŁ RYSUNKU:
RZUT PARTERU – INWENTARYZACJA


PROJEKTANT:	mgr inż. KAMIL SERKOWSKI nr upr.: WKP/0083/P00K/15 nr upr.: KUP/0055/P00S/13	PODPIS:
-------------	--	---------

OPRACOWANIE:	mgr inż. PATRYK SERKOWSKI	PODPIS:
--------------	---------------------------	---------

DATA:	KWIECIEŃ 2020r.	SKALA:	1:100	NR RYS.:	1.2
-------	-----------------	--------	-------	----------	-----

PRAWA AUTORSKIE ZASTRZEŻONE. NINIEJSZY PROJEKT JEST PRZEDMIOTEM PRAWA AUTORSKIEGO I CHRONIONY JEST AUTORSKIMI PRAWAMI OSOBISTYMI I AUTORSKIMI PRAWAMI MAJĄTKOWYMI JAKO "UTWÓR ARCHITEKTONICZNY, ARCHITEKTONICZNO-URBANISTYCZNY, URBANISTYCZNY" NA PODSTAWIE USTAWY Z DN.4.02.1994R O PRAWIE AUTORSKIM I PRAWACH POKREWNYCH (DZ.U.NR 80 Z 2000R, POZ.904).

NP1-140

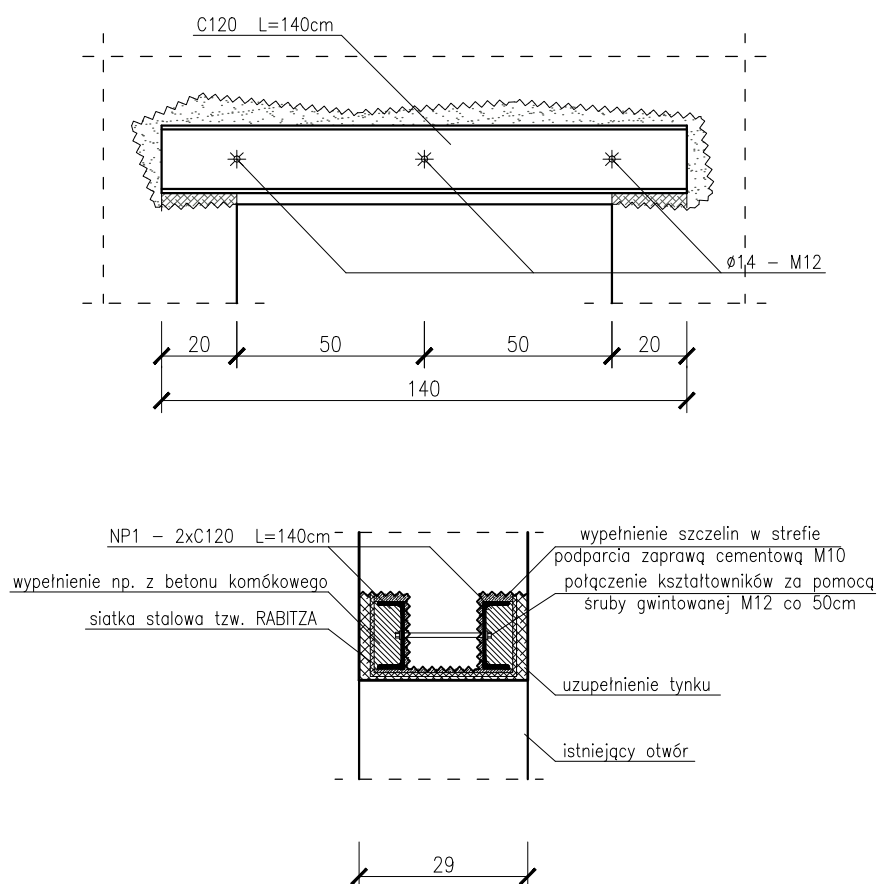

Stal S235

Śruby klasy 8.8

wymiary w cm

GMINA BĄDKOWO
UL. WŁOCŁAWSKA 82, 87-704 BĄDKOWO

TYTUŁ OPRACOWANIA:

ZMIANA SPOSOBU UŻYTKOWANIA (ADAPTACJA) POMIESZCZEŃ SZKOLNYCH
NA POTRZEBY PRZEDSZKOLA W ZESPOLE SZKOLNO-PRZEDSZKOLNYM W BĄDKOWIE

STADIUM:

PROJEKT BUDOWLANY

TYTUŁ RYSUNKU:

NADPROŻE NP1

PROJEKTANT:

mgr inż. KAMIL SERKOWSKI

nr upr.: WKP/0083/P00K/15

nr upr.: KUP/0055/P00S/13

PODPIS:

OPRACOWANIE:

mgr inż. PATRYK SERKOWSKI

PODPIS:

DATA:

KWIECIEŃ 2020r.



SKALA:

1:20

NR RYS.:

K.2

PRAWA AUTORSKIE ZASTRZEŻONE. NINIEJSZY PROJEKT JEST PRZEDMIOTEM PRAWA AUTORSKIEGO I CHRONIONY JEST AUTORSKIMI PRAWAMI OSOBISTYMI I AUTORSKIMI PRAWAMI MAJĄTKOWYMI JAKO "UTWÓR ARCHITEKTONICZNY, ARCHITEKTONICZNO-URBANISTYCZNY, URBANISTYCZNY" NA PODSTAWIE USTAWY Z DN.4.02.1994R O PRAWIE AUTORSKIM I PRAWACH POKREWNYCH (DZ.U.NR 80 Z 2000R, POZ.904).

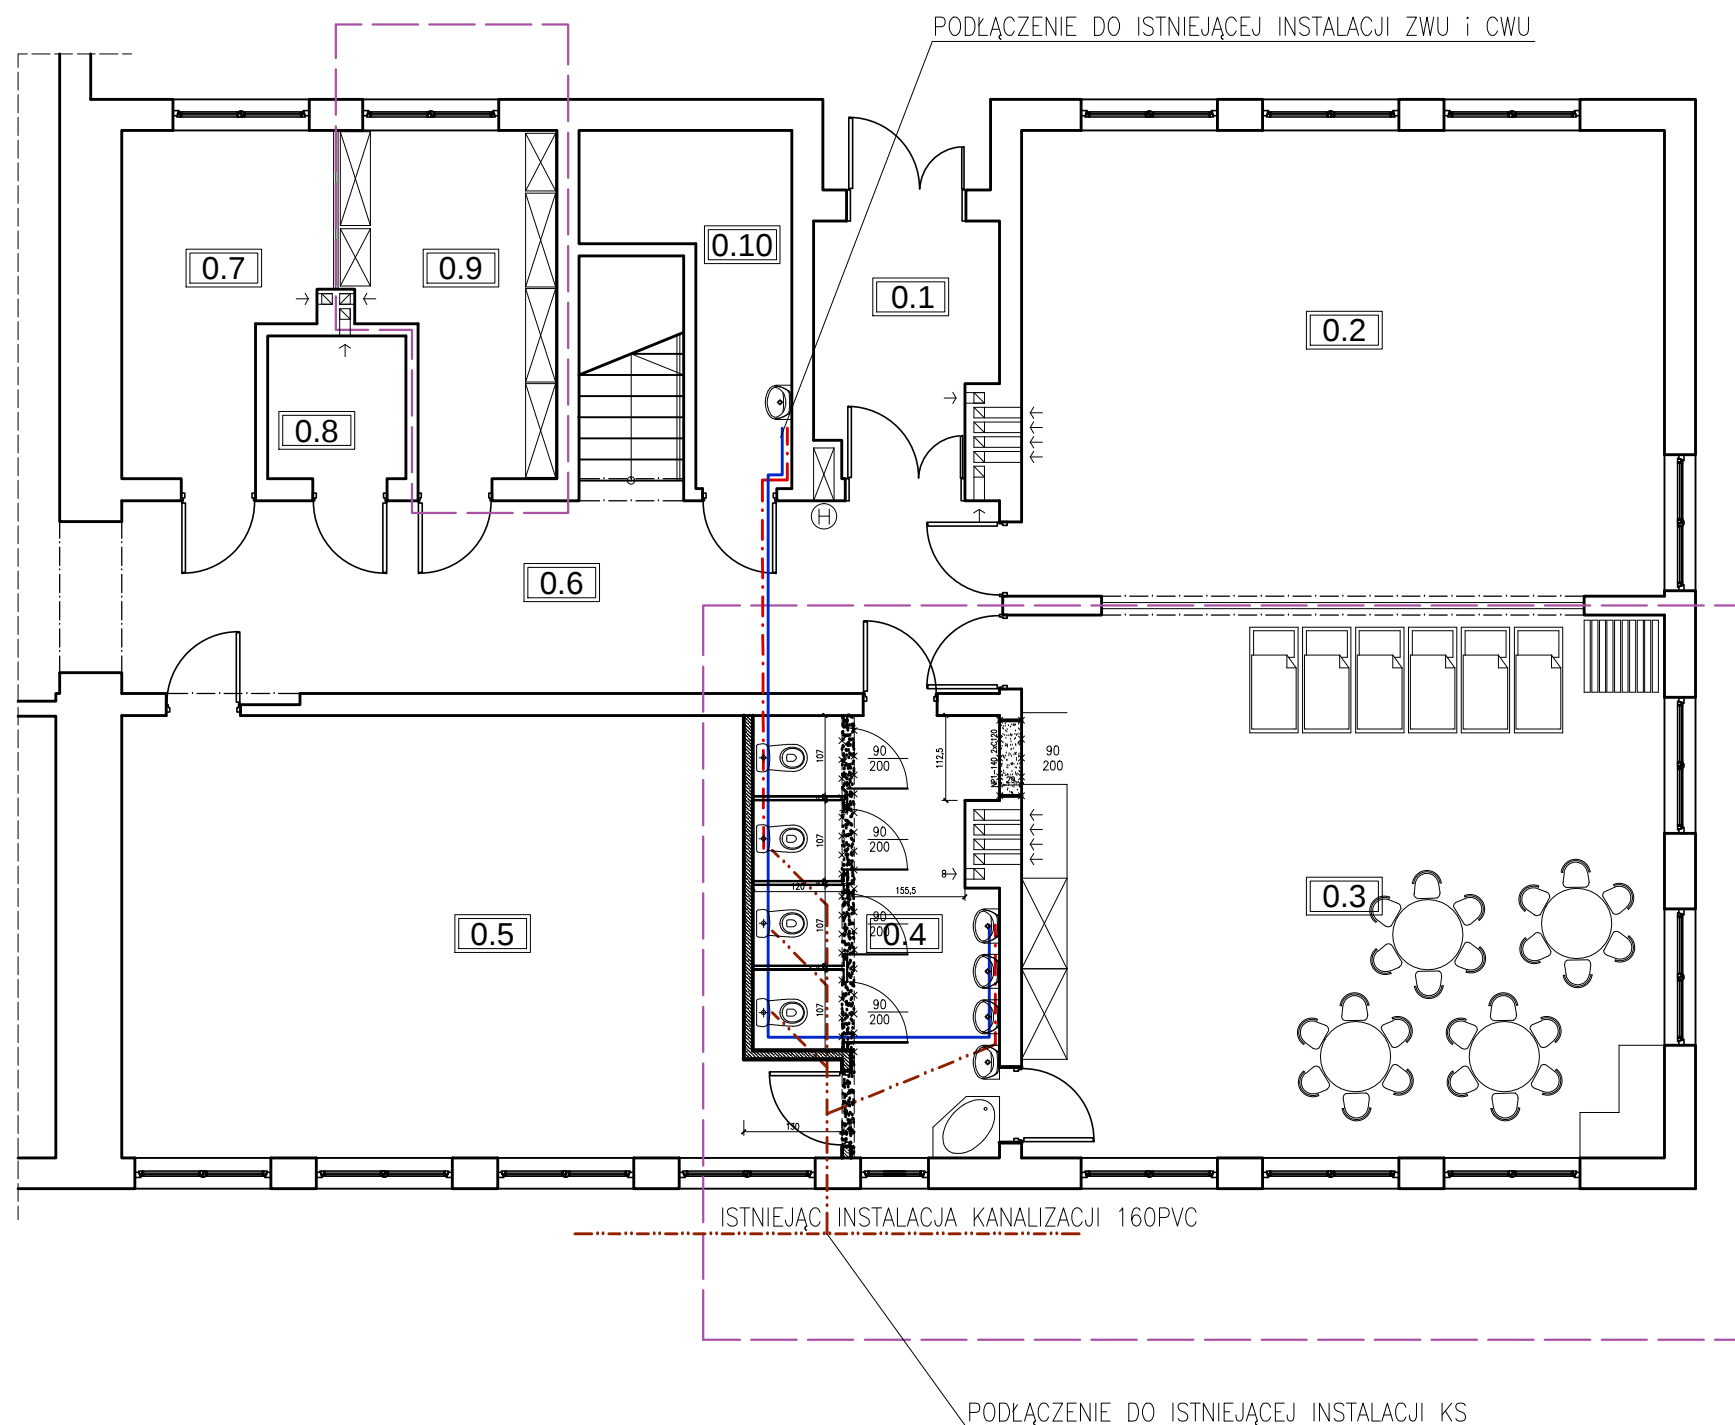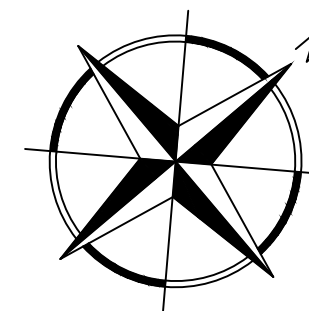

Oznaczenia:

- Kanalizacja sanitarna
- Woda ciepła
- Woda zimna
- Zakres objęty zmianą sposobu użytkowania

GMINA BĄDKOWO
UL. WŁOCŁAWSKA 82, 87-704 BĄDKOWO

TYTUŁ OPRACOWANIA:
ZMIANA SPOSOBU UŻYTKOWANIA (ADAPTACJA) POMIESZCZEŃ SZKOLNYCH
NA POTRZEBY PRZEDSZKOLA W ZESPOLE SZKOLNO-PRZEDSZKOLNYM W BĄDKOWIE

STADIUM:
PROJEKT BUDOWLANY

TYTUŁ RYSUNKU:
INSTALACJA WOD.-KAN.

PROJEKTANT: mgr inż. KAMIL SERKOWSKI
nr upr.: WKP/0083/P00K/15
nr upr.: KUP/0055/P00S/13

PODPIS:

DATA: KWIECIEŃ 2020r.

SKALA: 1:100

NR RYS.: S.1

PRAWA AUTORSKIE ZASTRZEŻONE. NINIEJSZY PROJEKT JEST PRZEDMIOTEM PRAWA AUTORSKIEGO I CHRONIONY JEST AUTORSKIMI PRAWAMI OSOBISTYMI I AUTORSKIMI PRAWAMI MAJĄTKOWYMI JAKO "UTWÓR ARCHITEKTONICZNY, ARCHITEKTONICZNO-URBANISTYCZNY, URBANISTYCZNY" NA PODSTAWIE USTAWY Z DN.4.02.1994R O PRAWIE AUTORSKIM I PRAWACH POKREWNYCH (DZ.U.NR 80 Z 2000R, POZ.904).