
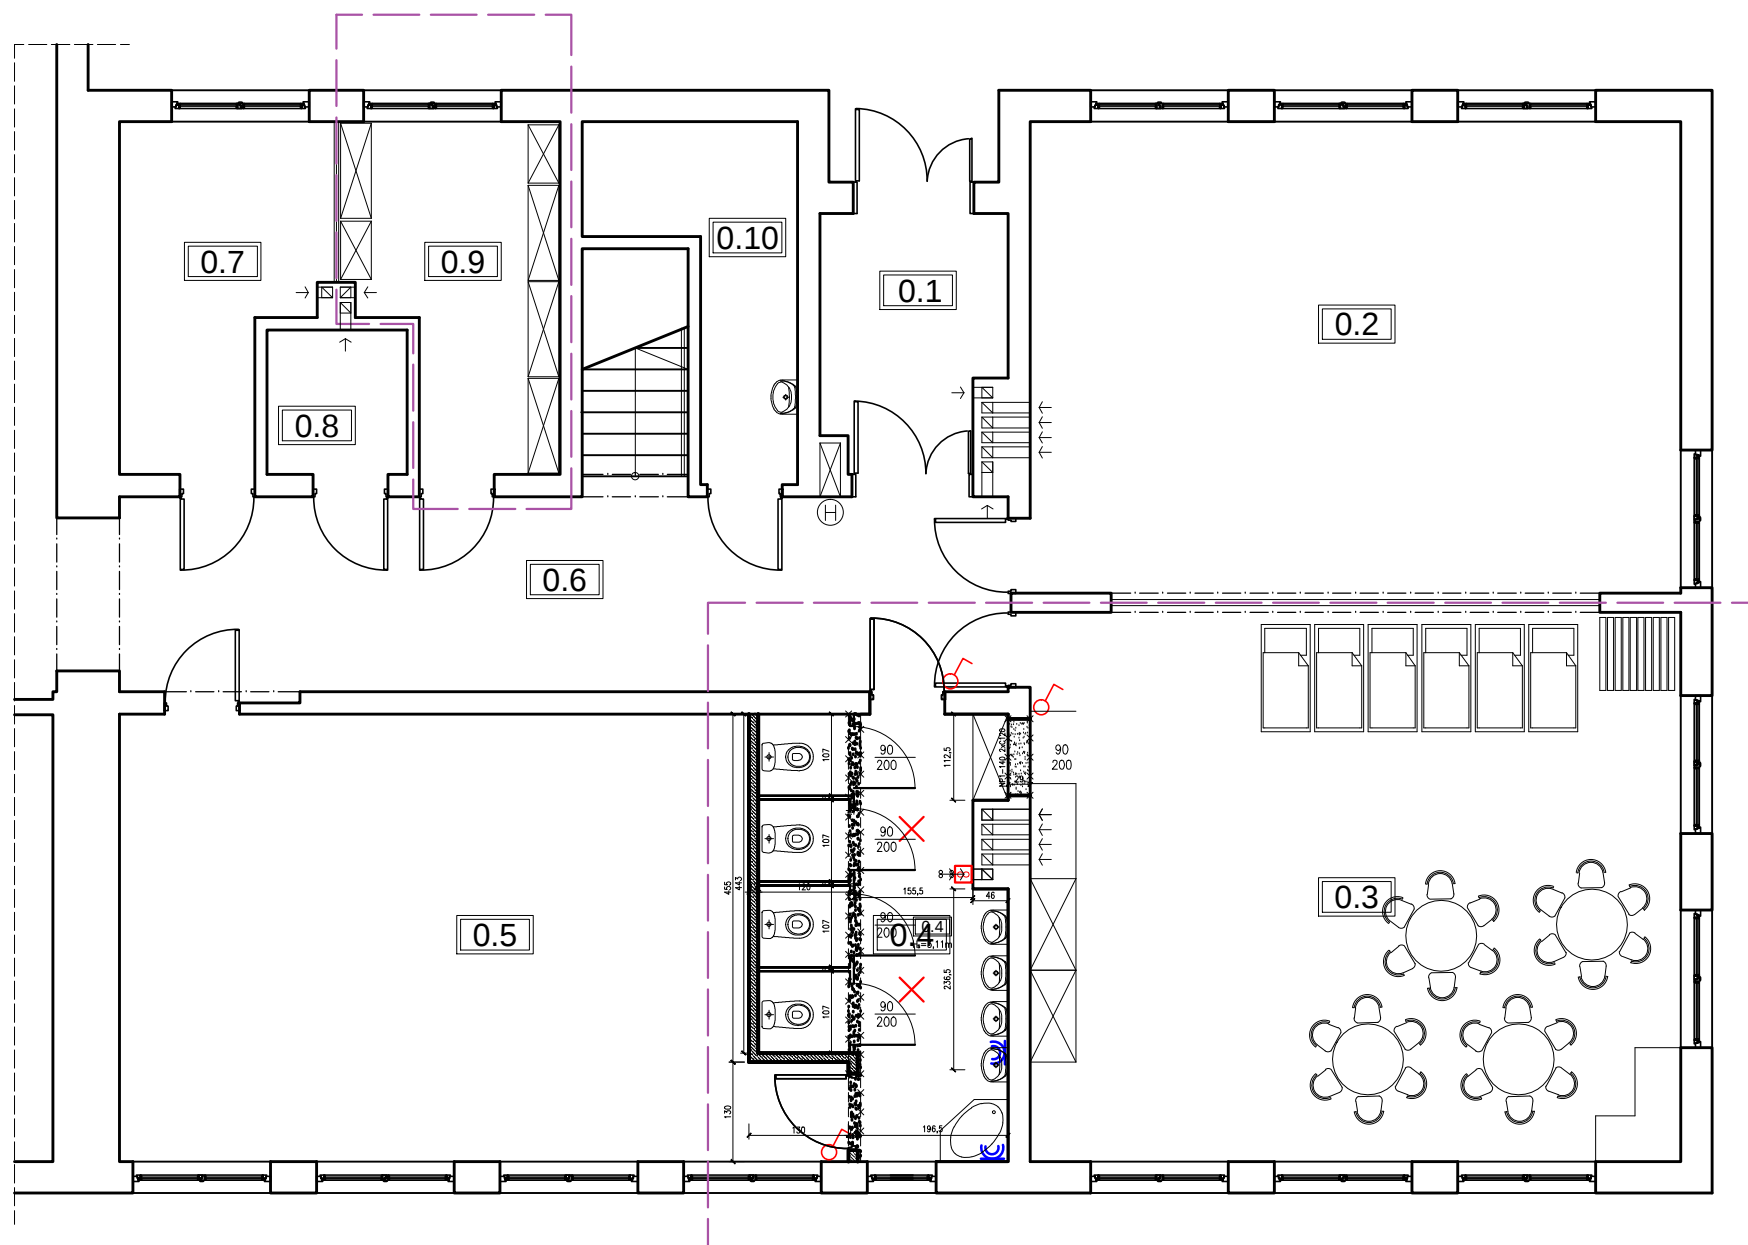


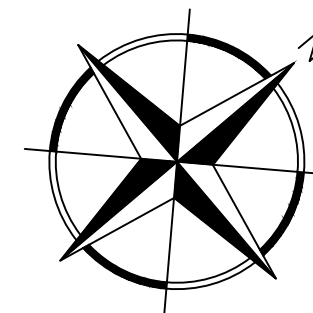

ELEMENTY PROJEKTOWANE:

-  Gniazdo 1-faz z uziemieniem 16A/250VAC IP44
-  Łącznik 1-biegunowy 10A/250VAC
-  Wypusty oświetleniowe
-  Wentylator

----- Zakres objęty zmianą sposobu użytkowania

GMINA BĄDKOWO
UL. WŁOCŁAWSKA 82, 87-704 BĄDKOWO

TYTUŁ OPRACOWANIA:

ZMIANA SPOSOBU UŻYTKOWANIA (ADAPTACJA) POMIESZCZEŃ SZKOLNYCH
NA POTRZEBY PRZEDSZKOLA W ZESPOLE SZKOLNO-PRZEDSZKOLNYM W BĄDKOWIE

STADIUM:

PROJEKT WYKONAWCZY

TYTUŁ RYSUNKU:

INSTALACJA ELEKTRYCZNA

PROJEKTANT:

PIOTR SOKOŁOWSKI
nr upr.: WKP/0261/PW0E/15

PODPIS:

DATA:

KWIECIEŃ 2020r.


SKALA:


1:100

NR RYS.:


E.1

PRAWA AUTORSKIE ZASTRZEŻONE. NINIEJSZY PROJEKT JEST PRZEDMIOTEM PRAWA AUTORSKIEGO I CHRONIONY JEST AUTORSKIMI PRAWAMI OSOBISTYMI I AUTORSKIMI PRAWAMI MAJĄTKOWYMI JAKO "UTWÓR ARCHITEKTONICZNY, ARCHITEKTONICZNO-URBANISTYCZNY, URBANISTYCZNY" NA PODSTAWIE USTAWY Z DN.4.02.1994R O PRAWIE AUTORSKIM I PRAWACH POKREWNYCH (DZ.U.NR 80 Z 2000R, POZ.904).

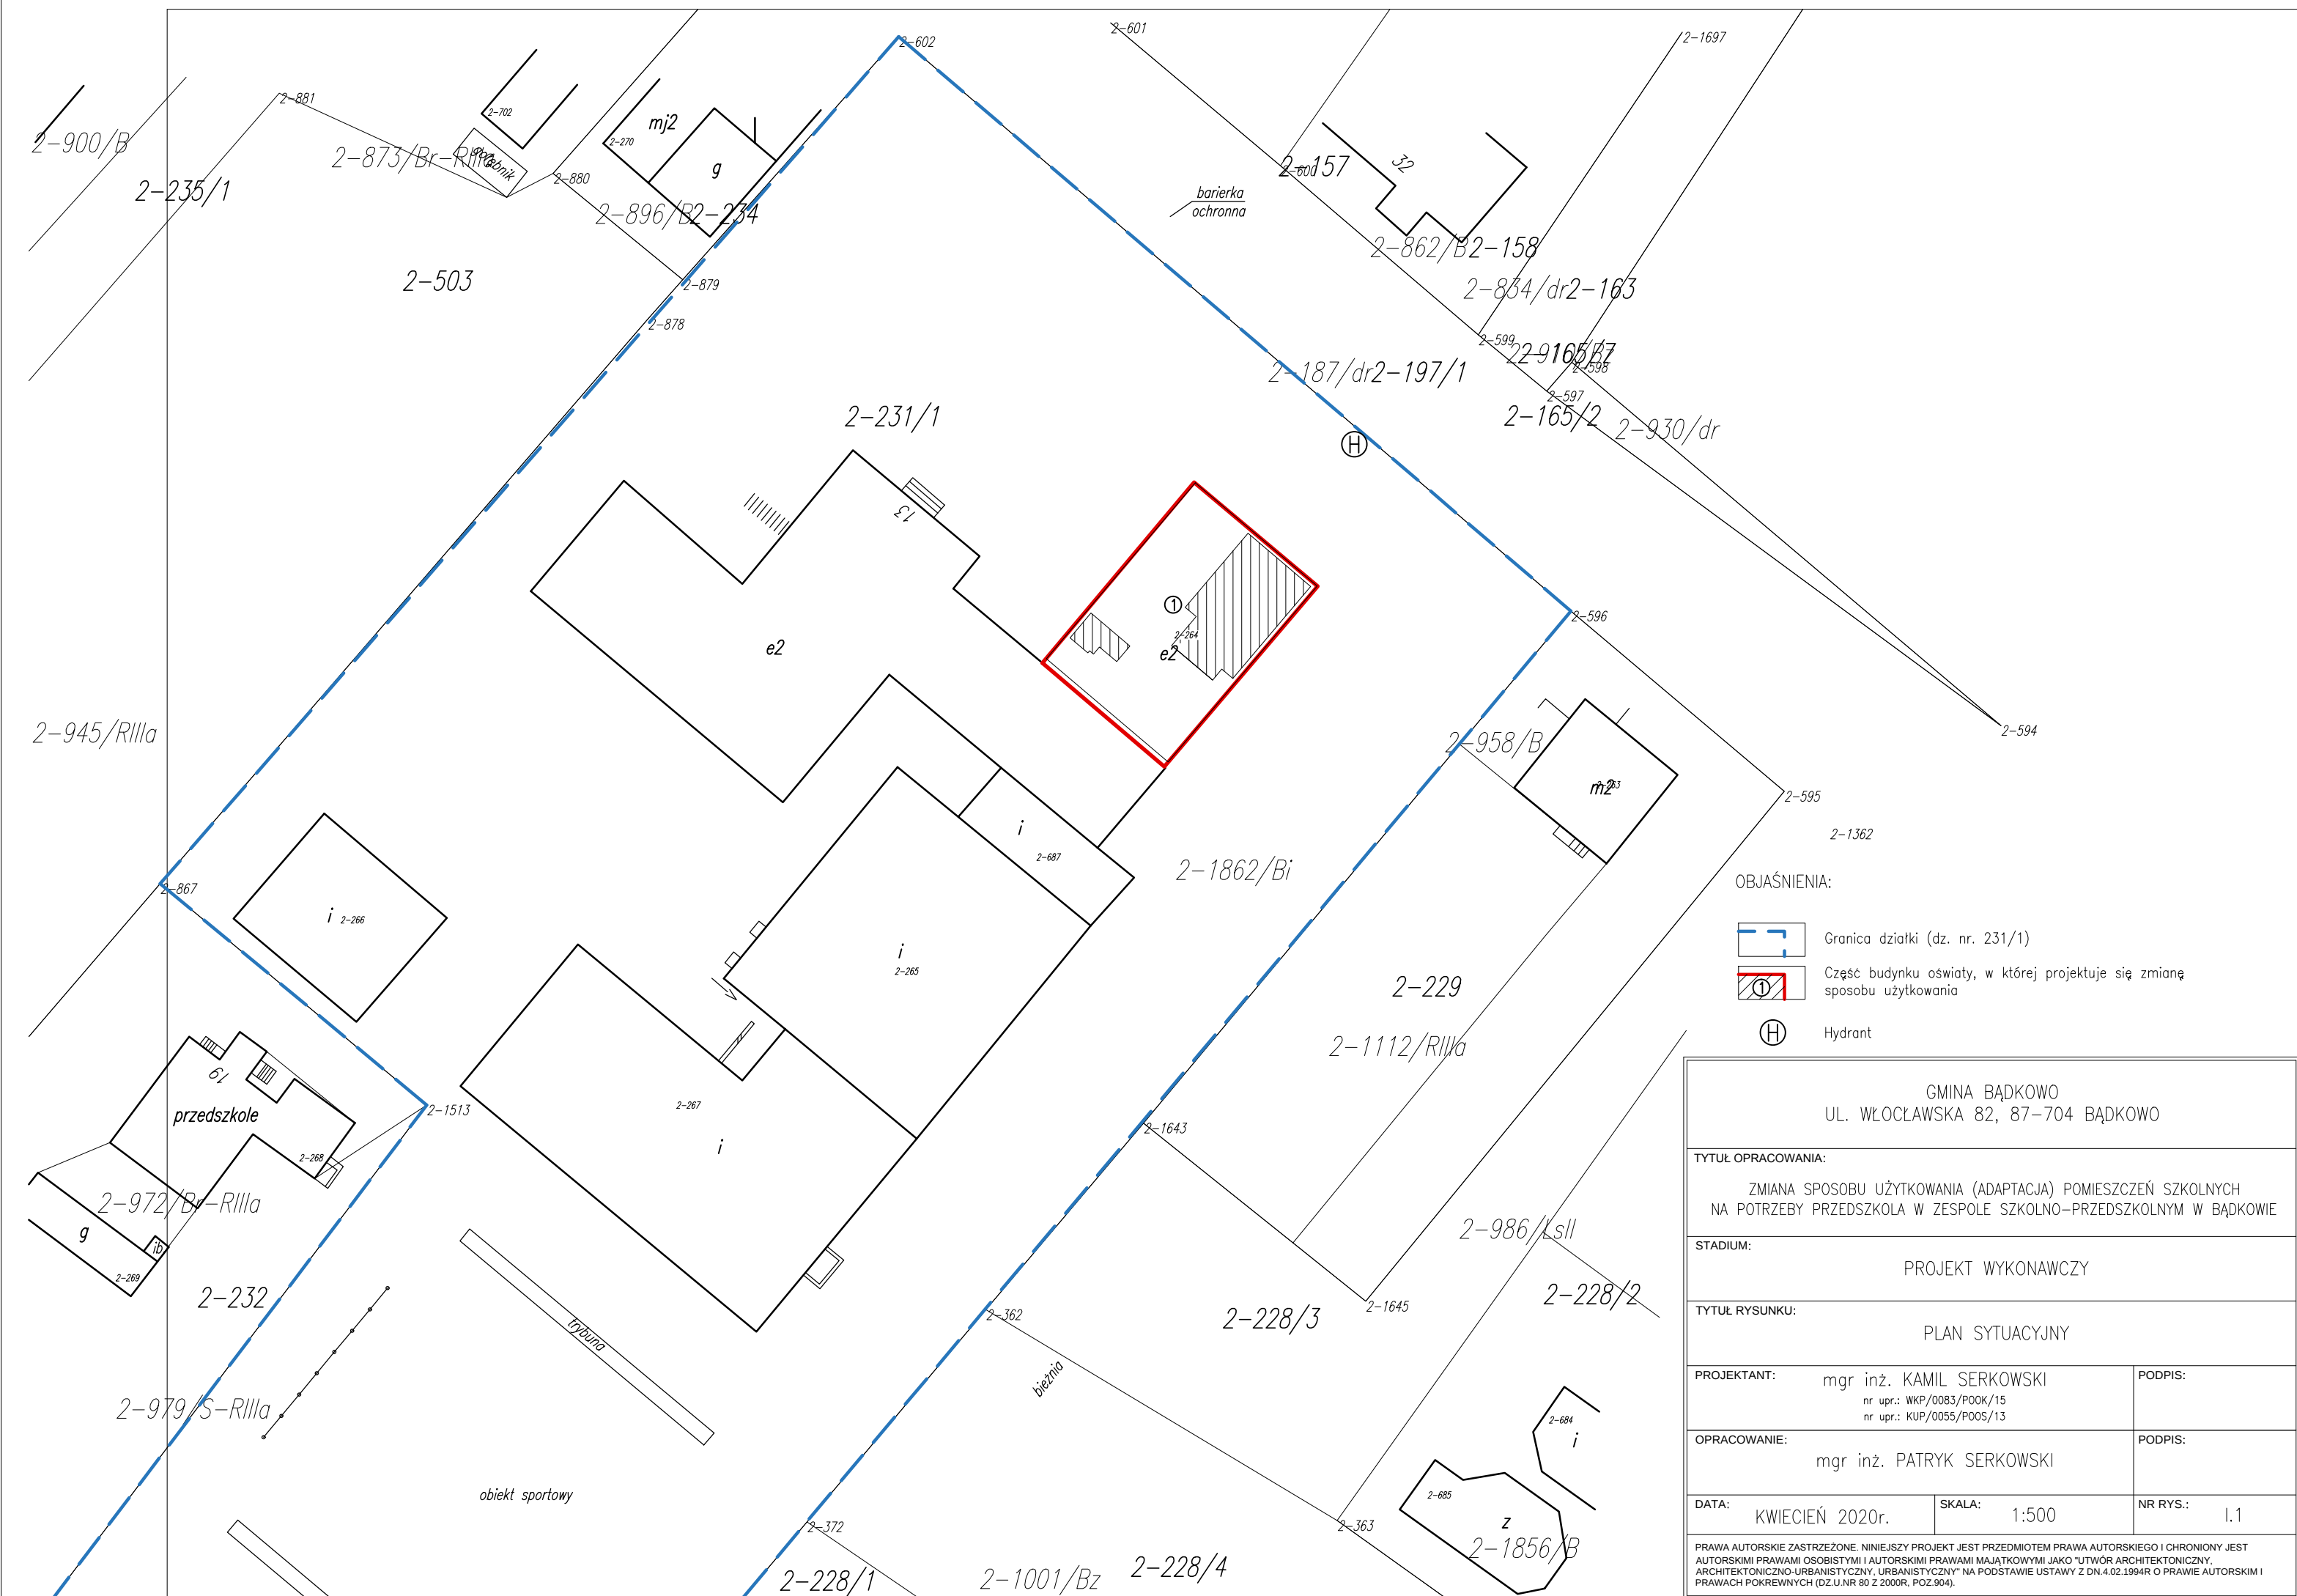

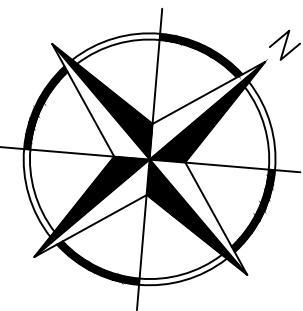

WYDZIELENIE Z SIATKI STALOWEJ

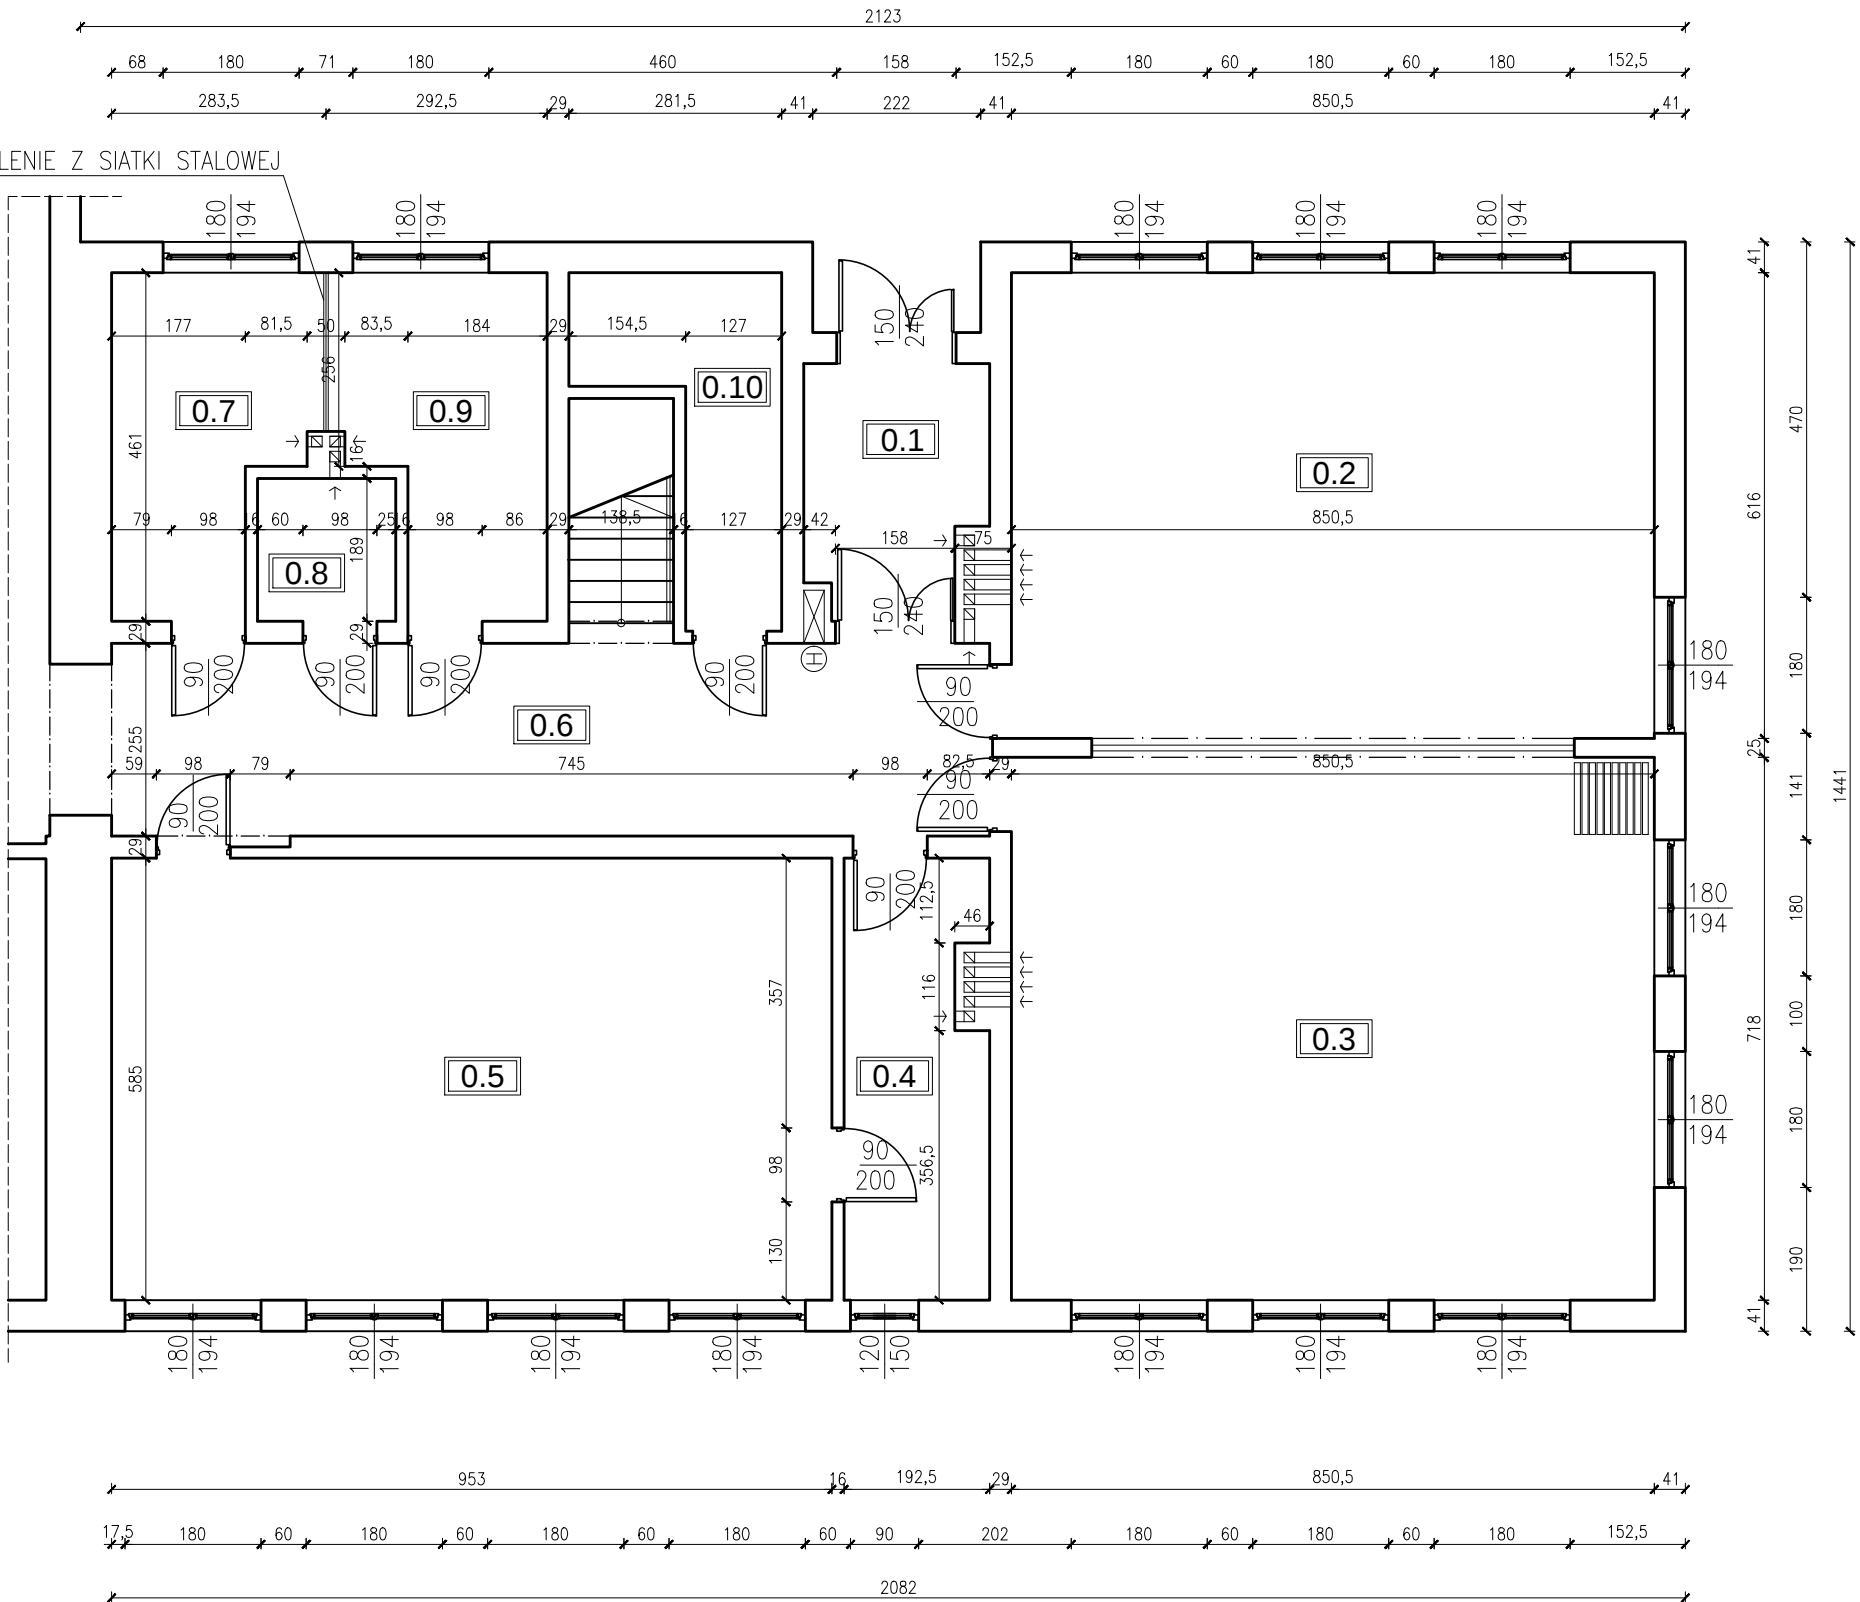

ZESTAWIENIE POMIESZCZEŃ PARTERU			
Nr	Nazwa pomieszczenia	Pow.(m ²)	Typ posadzki
0.1	Wiatrołap	7.64	Gres
0.2	Sala lekcyjna	52.52	Tarket
0.3	Sala lekcyjna	61.20	Tarket
0.4	Zaplecze	10.77	Tarket
0.5	Sala lekcyjna	55.88	Tarket
0.6	Komunikacja	38.10	Tarket
0.7	Szatnia	10.82	Gres
0.8	WC	3.45	Gres
0.9	Szatnia	11.08	Gres
0.10	Pom. gospodarcze	4.23	Gres
Razem:		255.69	
Powierzchnie i kubatury policzone wg normy PN-ISO 9836:1997			

GMINA BĄDKOWO
UL. WŁOCŁAWSKA 82, 87-704 BĄDKOWO

TYTUŁ OPRACOWANIA:
ZMIANA SPOSOBU UŻYTKOWANIA (ADAPTACJA) POMIESZCZEŃ SZKOLNYCH
NA POTRZEBY PRZEDSZKOLA W ZESPOLE SZKOLNO-PRZEDSZKOLNYM W BĄDKOWIE

STADIUM:
PROJEKT WYKONAWCZY



TYTUŁ RYSUNKU:
RZUT PARTERU – INWENTARYZACJA

PROJEKTANT:	mgr inż. KAMIL SERKOWSKI nr upr.: WKP/0083/P00K/15 nr upr.: KUP/0055/P00S/13	PODPIS:
-------------	--	---------

OPRACOWANIE:	mgr inż. PATRYK SERKOWSKI	PODPIS:
--------------	---------------------------	---------

DATA:	KWIECIEŃ 2020r.	SKALA:	1:100	NR RYS.:	1.2
-------	-----------------	--------	-------	----------	-----

PRAWA AUTORSKIE ZASTRZEŻONE. NINIEJSZY PROJEKT JEST PRZEDMIOTEM PRAWA AUTORSKIEGO I CHRONIONY JEST AUTORSKIMI PRAWAMI OSOBISTYMI I AUTORSKIMI PRAWAMI MAJĄTKOWYMI JAKO "UTWÓR ARCHITEKTONICZNY, ARCHITEKTONICZNO-URBANISTYCZNY, URBANISTYCZNY" NA PODSTAWIE USTAWY Z DN.4.02.1994R O PRAWIE AUTORSKIM I PRAWACH POKREWNYCH (DZ.U.NR 80 Z 2000R, POZ.904).


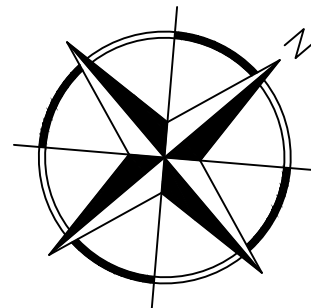
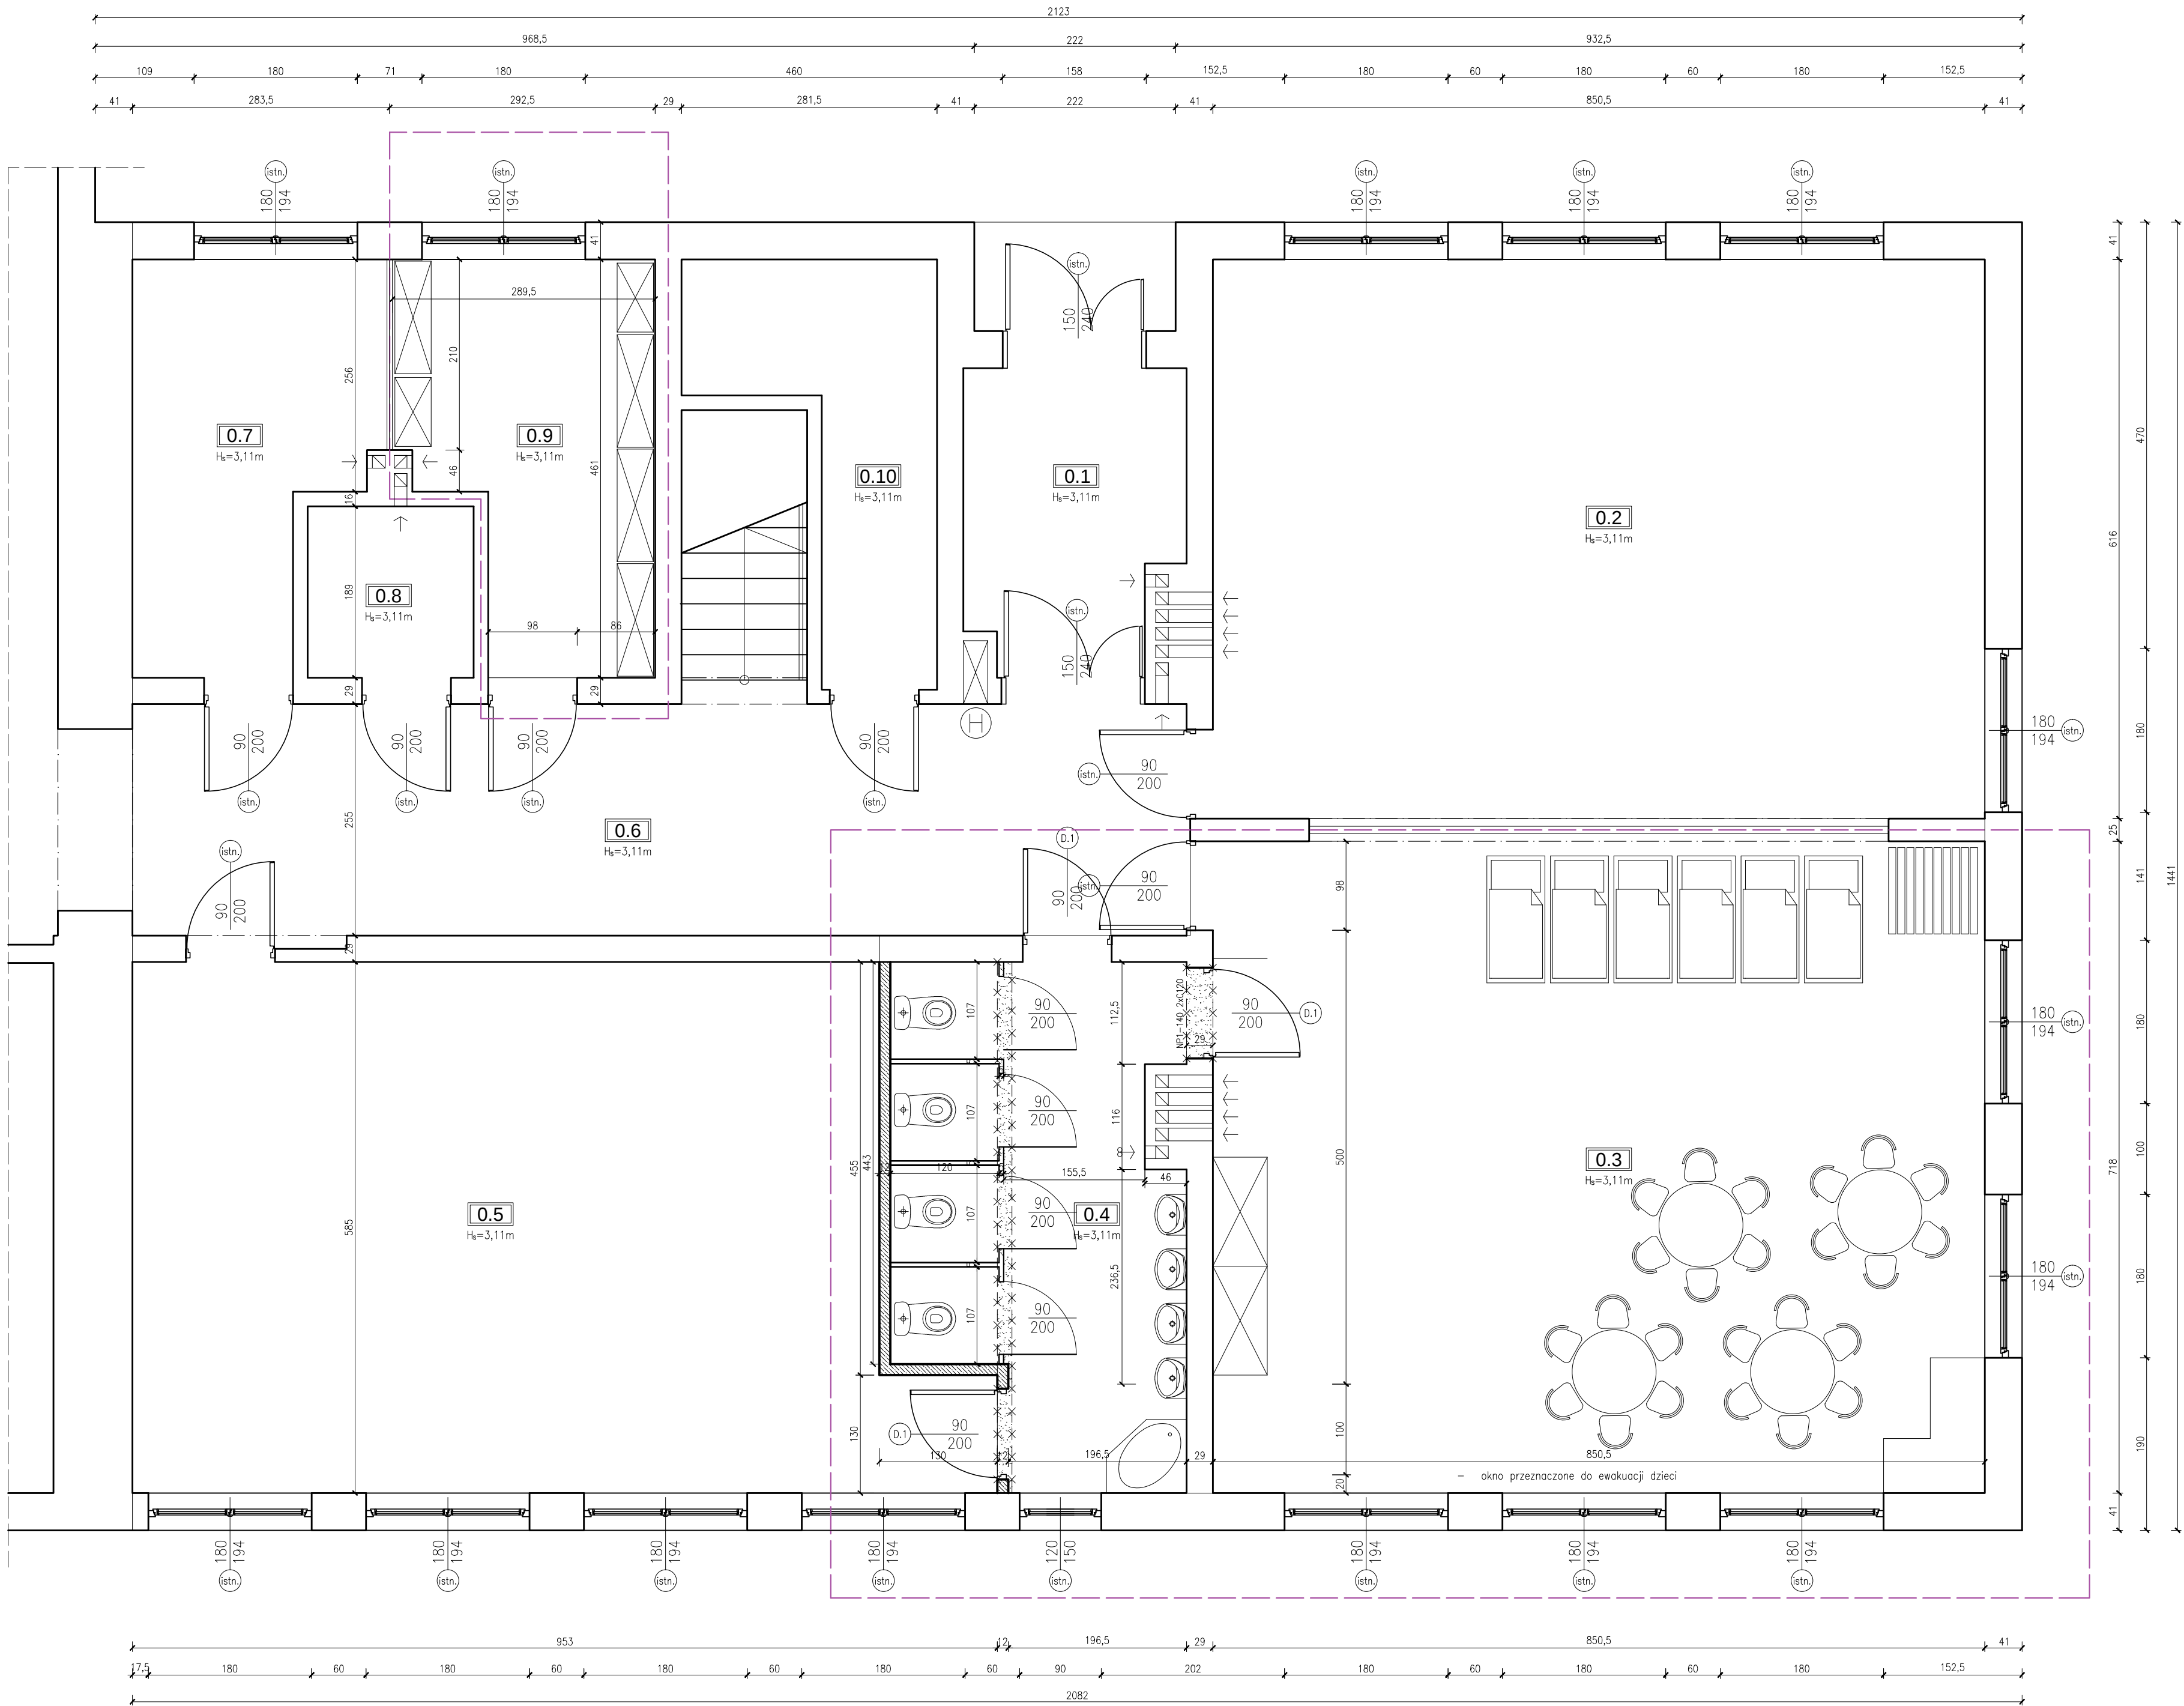


ZESTAWIENIE POMIESZCZEŃ PARTERU			
Nr	Nazwa pomieszczenia	Pow.(m ²)	Typ posadzki
0.1	Wiatrołap	7.64	Gres
0.2	Sala lekcyjna	52.52	Tarket
0.3	Sala zabaw	61.20	Tarket
0.4	Łazienka	16.72	Gres
0.5	Sala lekcyjna	49.84	Tarket
0.6	Komunikacja	38.10	Tarket
0.7	Szatnia	10.82	Gres
0.8	WC	3.45	Gres
0.9	Szatnia	11.08	Gres
0.10	Pom. gospodarcze	4.23	Gres
Razem:		255.60	
Powierzchnie i kubatury policzone wg normy PN-ISO 9836:1997			

UWAGI:


- Przed położeniem ścian działowych należy usunąć istniejące warstwy posadzki oraz zabezpieczyć istniejącą warstwę hydroizolacji i wyłożyć dodatkowo 2x papę na lepiu bezpośrednio pod ścianą.
- Mury projektowane przytwierdzać do istniejących ścian za pomocą systemowych stalowych kotew umieszczonych w spoinie lub na strzbiegu.

- ZAKRES OBJĘTY ZMIANĄ SPOSOBU UŻYTKOWANIA

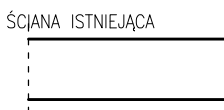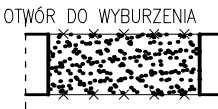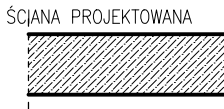

GMINA BĄDKOWO UL. WŁOCŁAWSKA 82, 87-704 BĄDKOWO		
TYTUŁ OPRACOWANIA: ZMIANA SPOSOBU UŻYTKOWANIA (ADAPTACJA) POMIESZCZEŃ SZKOLNYCH NA POTRZEBY PRZEDSZKOLA W ZESPOLU SZKOLNO-PRZEDSZKOLNYM W BĄDKOWIE		
STADIUM: PROJEKT WYKONAWCZY		
TYTUŁ RYSUNKU: RZUT PARTERU - PROJEKTOWANY		
PROJEKTANT: mgr inż. KAMIL SERKOWSKI nr upr.: WKP/0083/P00K/15 nr upr.: KUP/0055/P00S/13	PODPIS:	
OPRACOWANIE: mgr inż. PATRYK SERKOWSKI	PODPIS:	
DATA: KWIECIEŃ 2020r.	SKALA: 1:50	NR RYS.: K.1
PRAWA AUTORSKIE ZASTRZEŻONE. NINIEJSZY PROJEKT JEST PRZEDMIOTEM PRAWA AUTORSKIEGO I CHRONIONY JEST AUTORSKIMI PRAWAMI OSOBISTYMI I AUTORSKIMI PRAWAMI MAJĄTKOWYMI JAKO "UTWÓR ARCHITEKTONICZNY" ARCHITEKTONICZNO-URBANISTYCZNY" NA PODSTAWIE USTAWY Z DN 4.02.1994R O PRAWIE AUTORSKIM I PRAWACH POWIATOWYCH (DZ.U. NR 50 Z 2000R, POZ.304).		

NP1-140


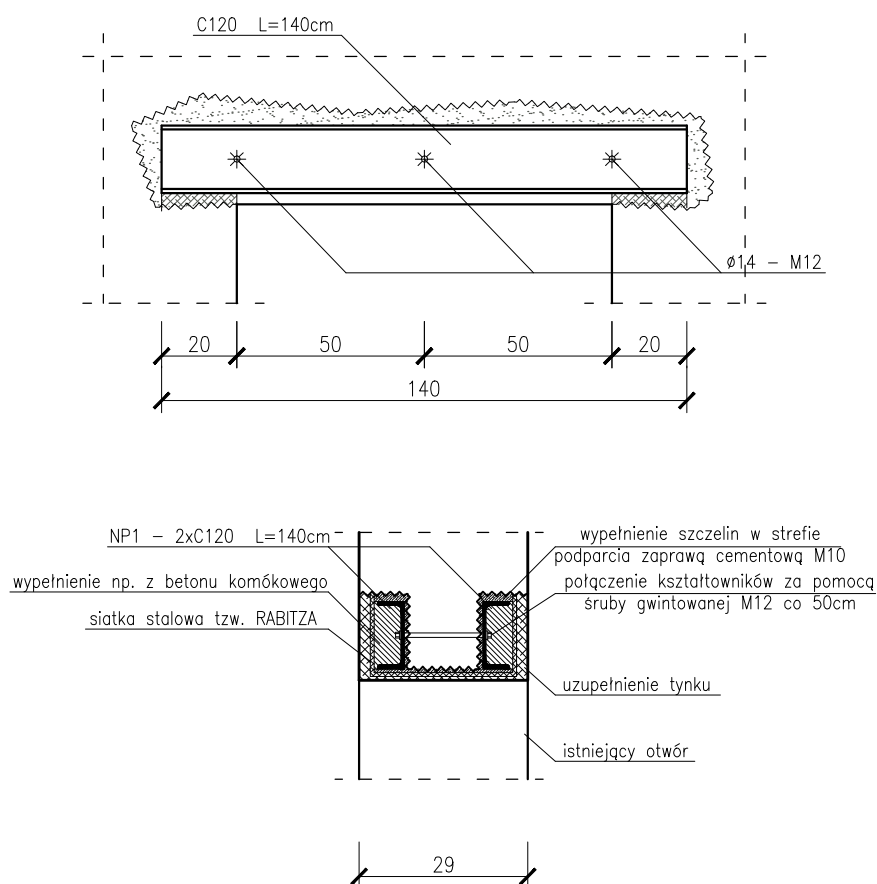


Stal S235

Śruby klasy 8.8

wymiary w cm

GMINA BĄDKOWO UL. WŁOCŁAWSKA 82, 87-704 BĄDKOWO		
TYTUŁ OPRACOWANIA: ZMIANA SPOSOBU UŻYTKOWANIA (ADAPTACJA) POMIESZCZEŃ SZKOLNYCH NA POTRZEBY PRZEDSZKOLA W ZESPOLE SZKOLNO-PRZEDSZKOLNYM W BĄDKOWIE		
STADIUM: PROJEKT WYKONAWCZY		
TYTUŁ RYSUNKU: NADPROŻE NP1		
PROJEKTANT: mgr inż. KAMIL SERKOWSKI nr upr.: WKP/0083/P00K/15 nr upr.: KUP/0055/P00S/13	PODPIS:	
OPRACOWANIE: mgr inż. PATRYK SERKOWSKI	PODPIS:	
DATA: KWIECIEŃ 2020r.	SKALA: 1:20	NR RYS.: K.2
PRAWA AUTORSKIE ZASTRZEŻONE. NINIEJSZY PROJEKT JEST PRZEDMIOTEM PRAWA AUTORSKIEGO I CHRONIONY JEST AUTORSKIMI PRAWAMI OSOBISTYMI I AUTORSKIMI PRAWAMI MAJĄTKOWYMI JAKO "UTWÓR ARCHITEKTONICZNY, ARCHITEKTONICZNO-URBANISTYCZNY, URBANISTYCZNY" NA PODSTAWIE USTAWY Z DN.4.02.1994R O PRAWIE AUTORSKIM I PRAWACH POKREWNYCH (DZ.U.NR 80 Z 2000R, POZ.904).		

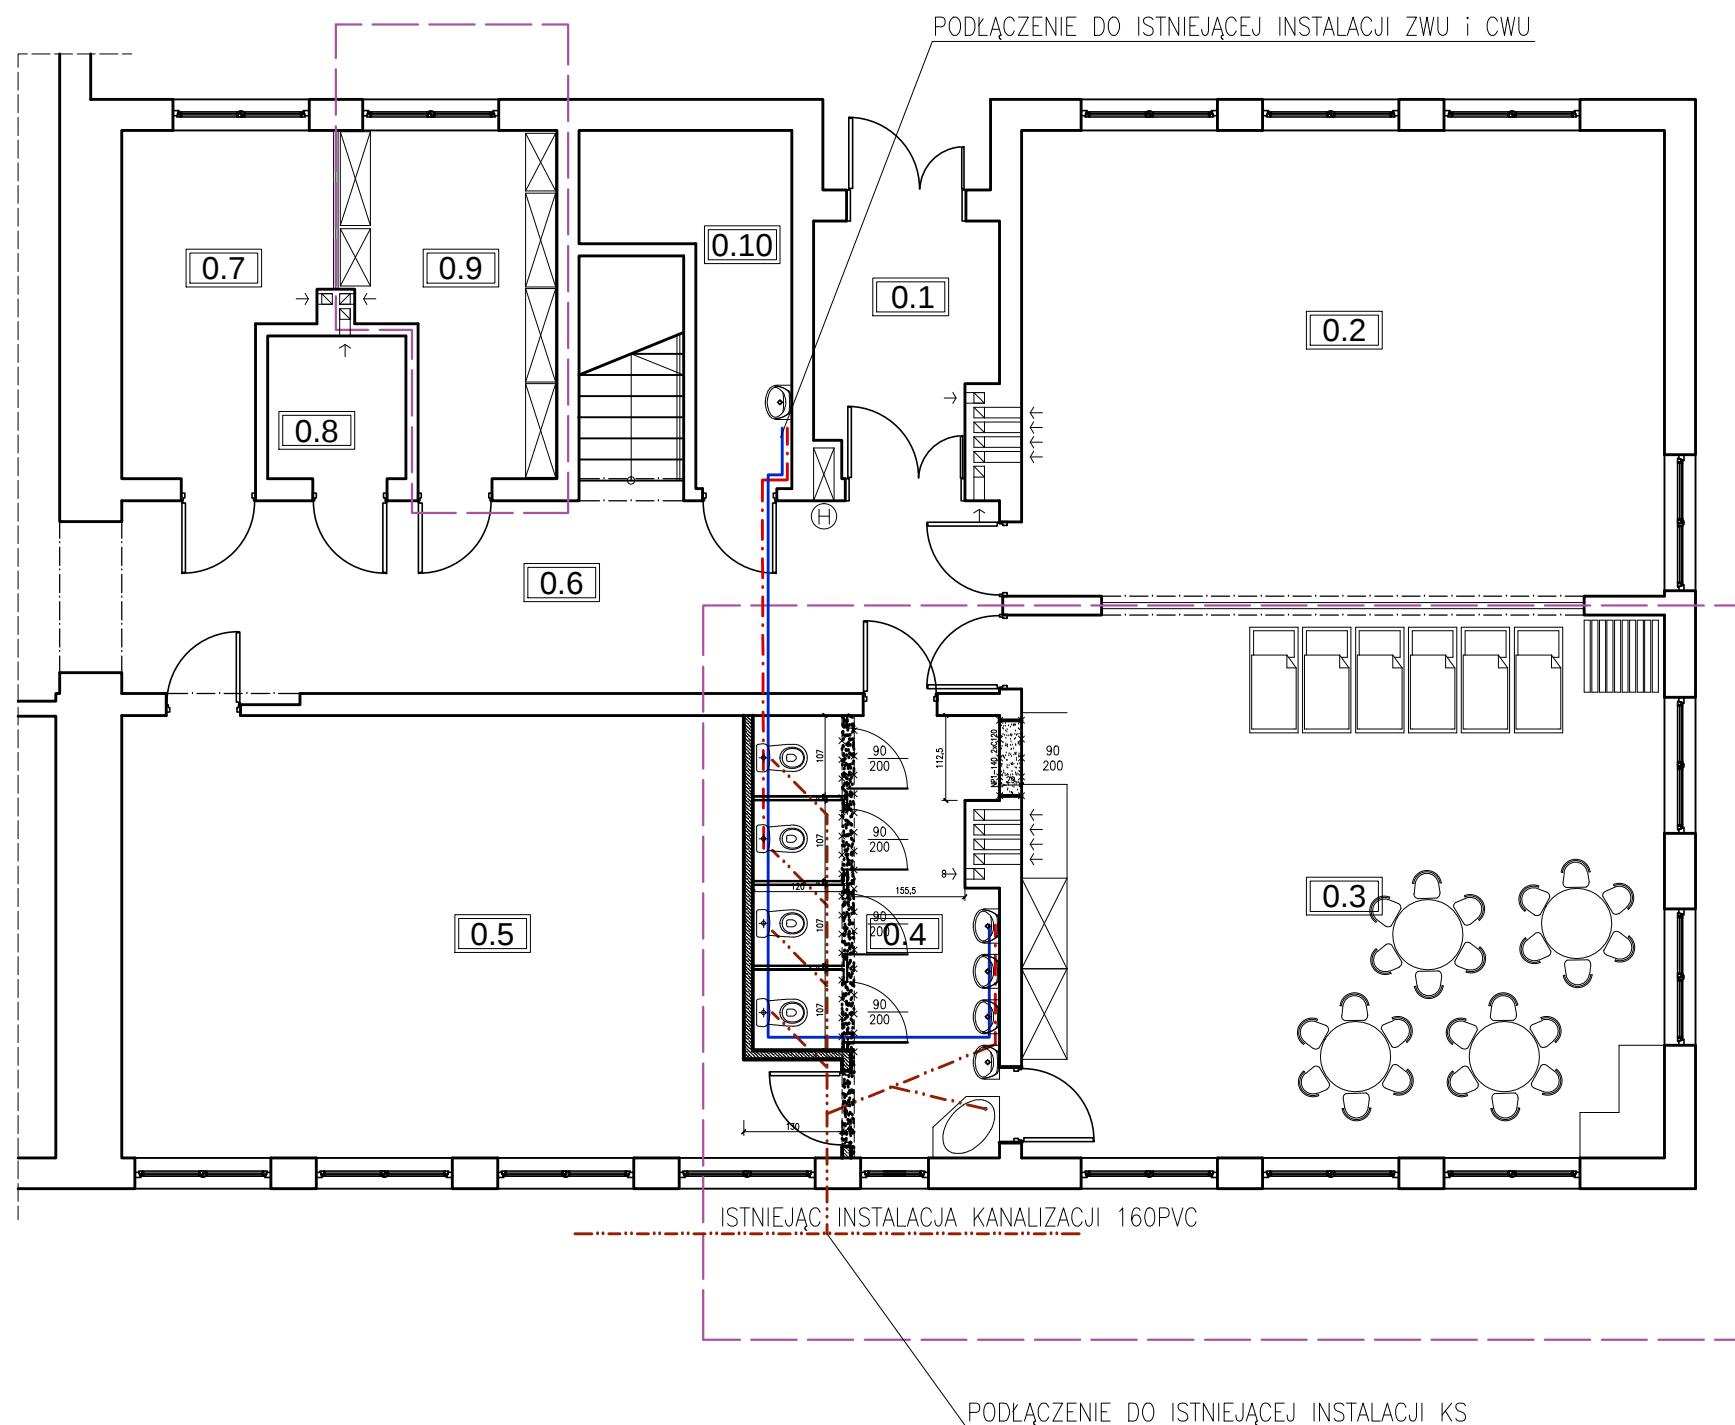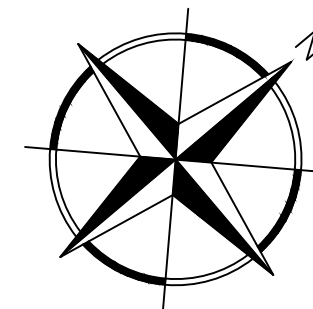

Oznaczenia:

- Kanalizacja sanitarna
- Woda ciepła
- Woda zimna
- Zakres objęty zmianą sposobu użytkowania

GMINA BĄDKOWO
UL. WŁOCŁAWSKA 82, 87-704 BĄDKOWO

TYTUŁ OPRACOWANIA:

ZMIANA SPOSOBU UŻYTKOWANIA (ADAPTACJA) POMIESZCZEŃ SZKOLNYCH
NA POTRZEBY PRZEDSZKOLA W ZESPOLE SZKOLNO-PRZEDSZKOLNYM W BĄDKOWIE

STADIUM:

PROJEKT WYKONAWCZY

TYTUŁ RYSUNKU:

INSTALACJA WOD.-KAN.

PROJEKTANT:

mgr inż. KAMIL SERKOWSKI
nr upr.: WKP/0083/P00K/15
nr upr.: KUP/0055/P00S/13

PODPIS:

DATA:

KWIECIEŃ 2020r.

SKALA:

1:100

NR RYS.: S.1

PRAWA AUTORSKIE ZASTRZEŻONE. NINIEJSZY PROJEKT JEST PRZEDMIOTEM PRAWA AUTORSKIEGO I CHRONIONY JEST AUTORSKIMI PRAWAMI OSOBISTYMI I AUTORSKIMI PRAWAMI MAJĄTKOWYMI JAKO "UTWÓR ARCHITEKTONICZNY, ARCHITEKTONICZNO-URBANISTYCZNY, URBANISTYCZNY" NA PODSTAWIE USTAWY Z DN.4.02.1994R O PRAWIE AUTORSKIM I PRAWACH POKREWNYCH (DZ.U.NR 80 Z 2000R, POZ.904).