

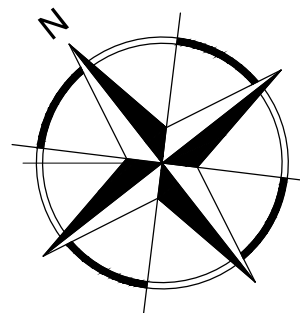
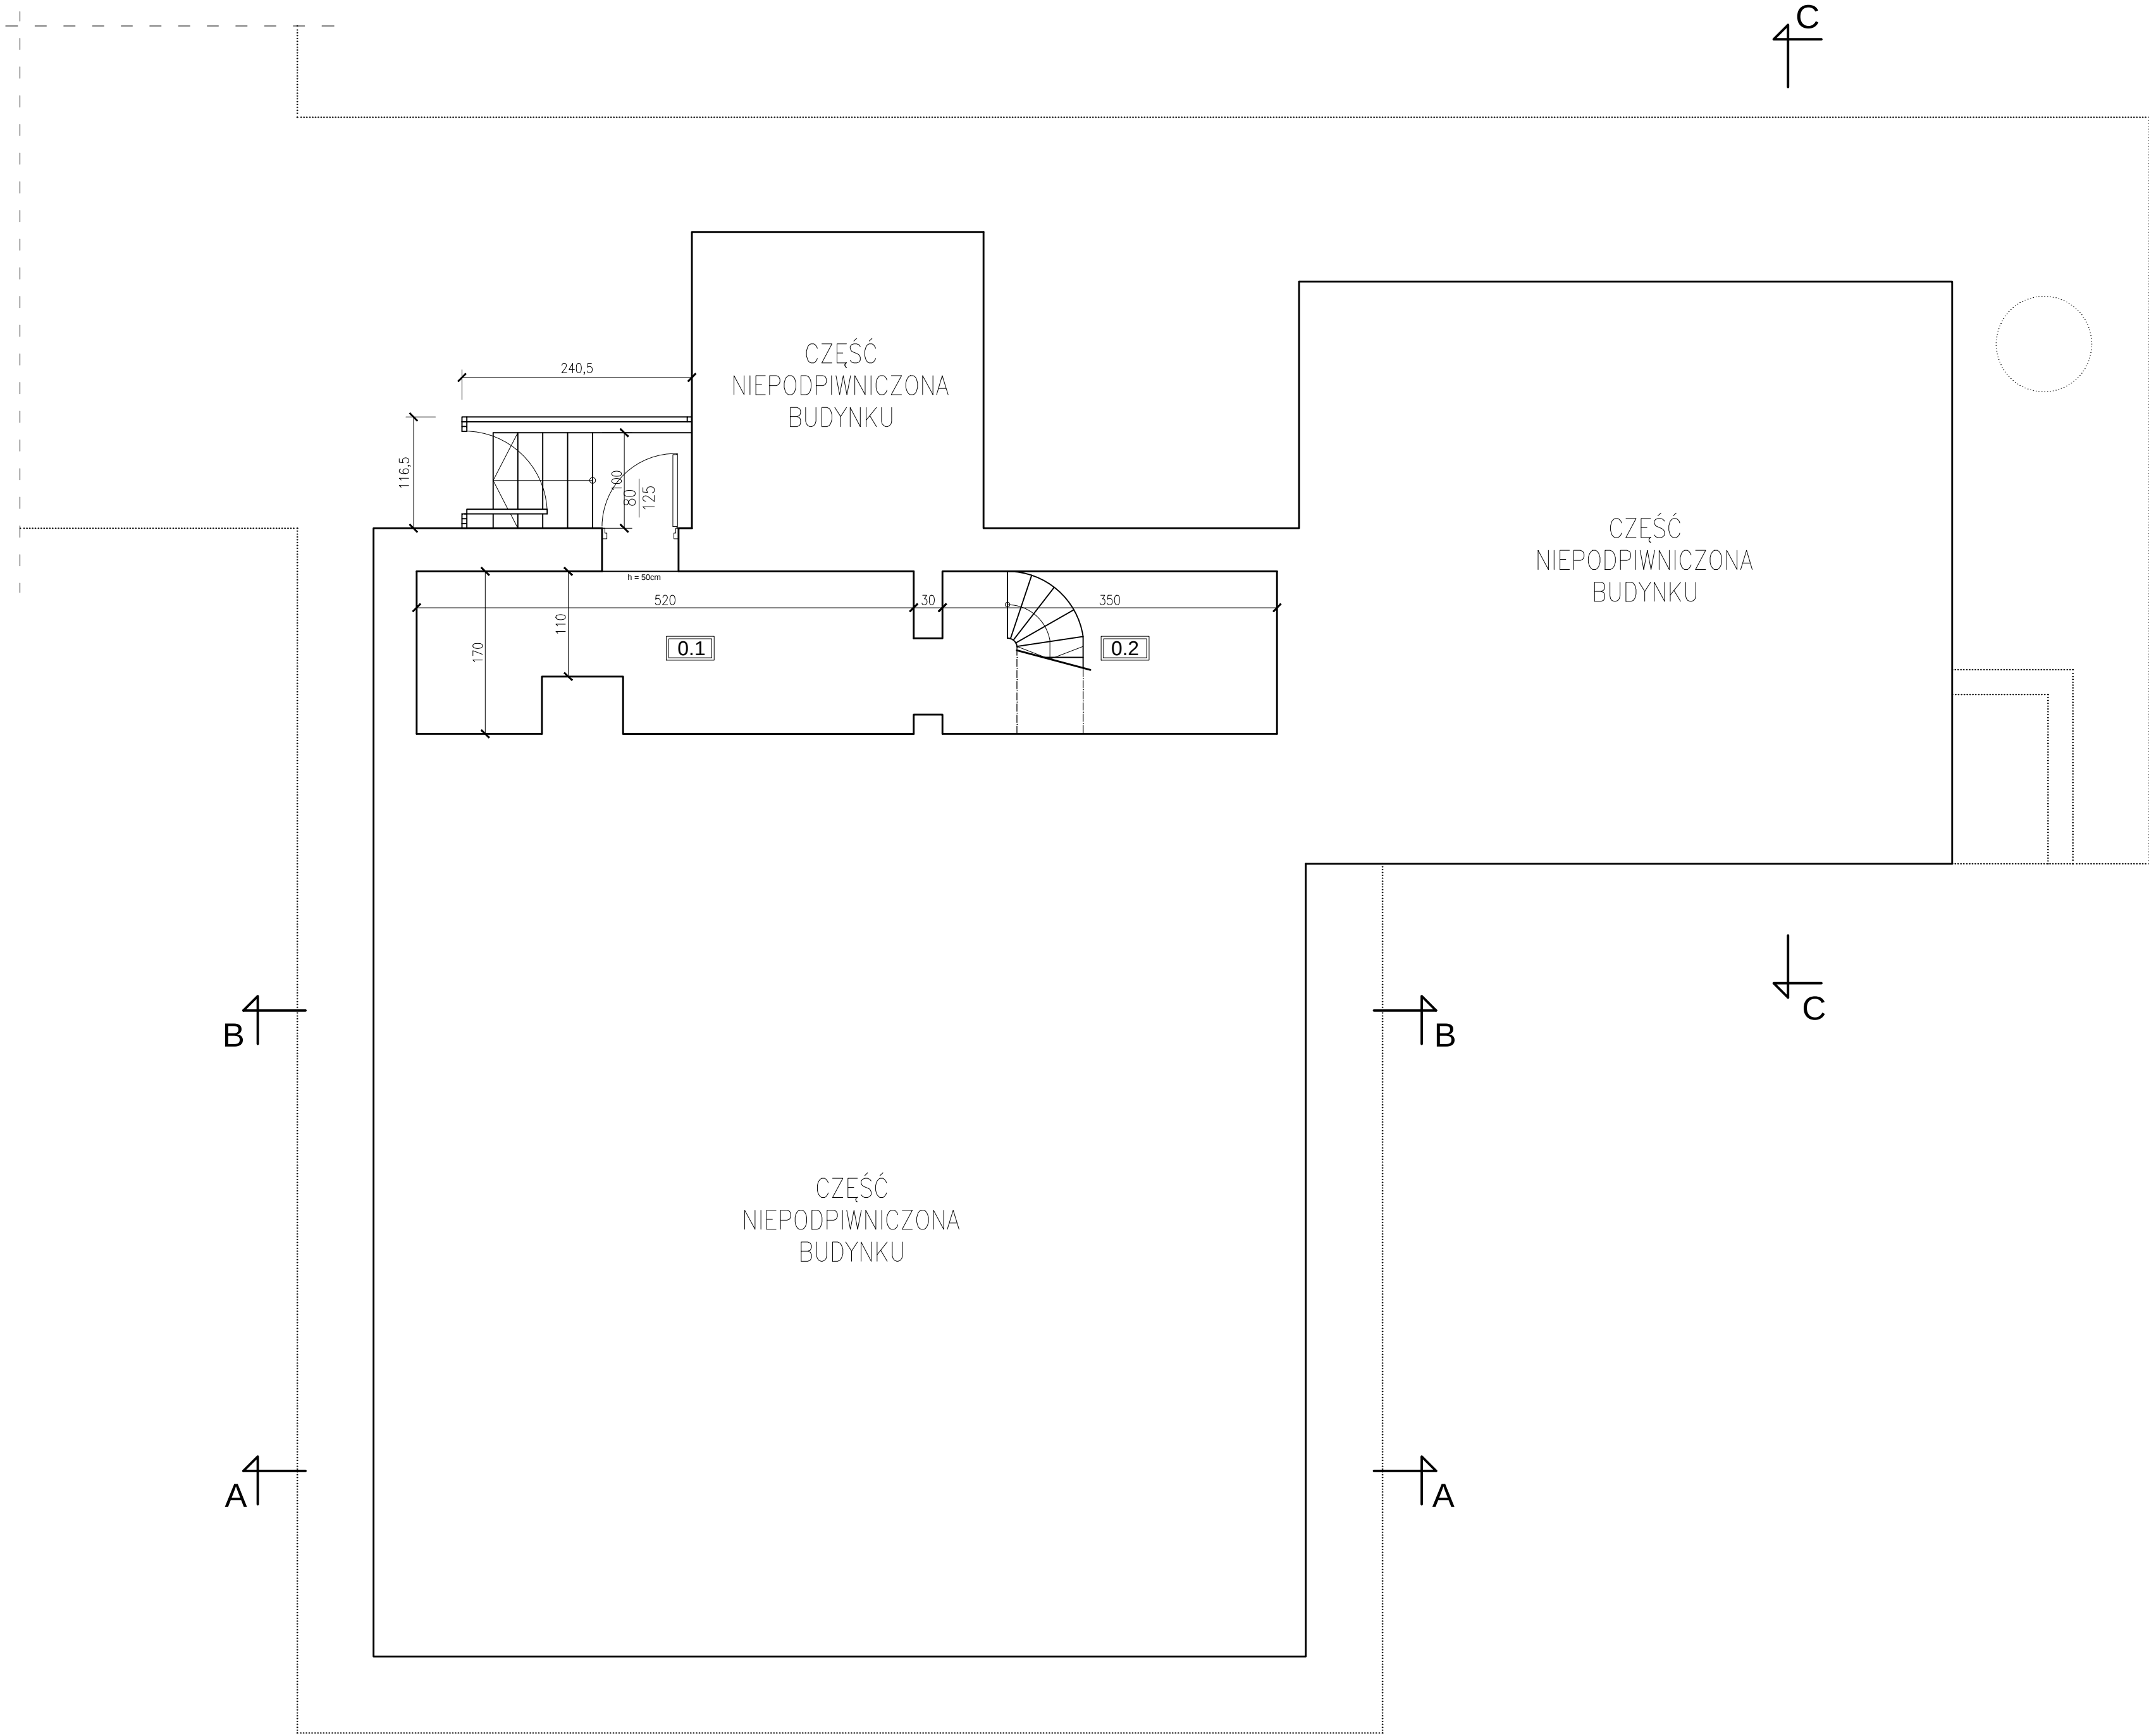


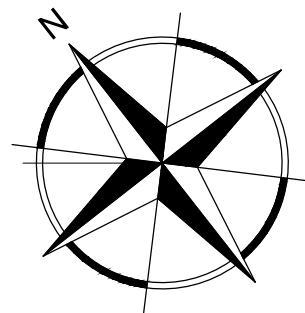

ZESTAWIENIE POMIESZCZEŃ PARTERU			
Nr	Nazwa pomieszczenia	Pow. (m²)	Typ posadzki
0.1	Kotłownia	8.33	Posadzka betonowa
0.2	Komunikacja	5.95	Posadzka betonowa
Razem:		14.28	
Powierzchnie i kubatury policzone wg normy PN-ISO 9836:1997			

GMINA BĄDKOWO ul. Włocławska 82, 87-704 Bądkowo		
PROJEKTANT	KAMIL SERKOWSKI nr upr.: KUP/0055/POOS/13 nr upr.: WKP/0083/POOK/15	podpis:
SPORZĄDZIŁ	PATRYK SERKOWSKI	podpis:
OBIEKT		
PRZEDSZKOLE SAMORZĄDOWE W BĄDKOWIE ul. Włocławska 19, 87-704 Bądkowo		
STADIUM		
INWENTARYZACJA		
Tytuł rysunku		
RZUT PIWNIC		
DATA WYDANIA: 08.2019r.	SKALA 1: 50	RYS. NR 1
PRAWA AUTORSKIE ZASTRZEŻONE. NINIEJSZY PROJEKT JEST PRZEDMIOTEM PRAWA AUTORSKIEGO I CHRONIONY JEST AUTORSKIMI PRAWAMI OSOBISTYMI I AUTORSKIMI PRAWAMI MAJĄTKOWYMI JAKO UTWÓR ARCHITEKTONICZNY, ARCHITEKTONICZNO-URBANISTYCZNY, URBANISTYCZNY NA PODSTAWIE USTAWY Z DN.4.02.1994r. O PRAWIE AUTORSKIM I PRAWACH POKREWNYCH (Dz.U. nr 80 z 2000r., poz.904).		

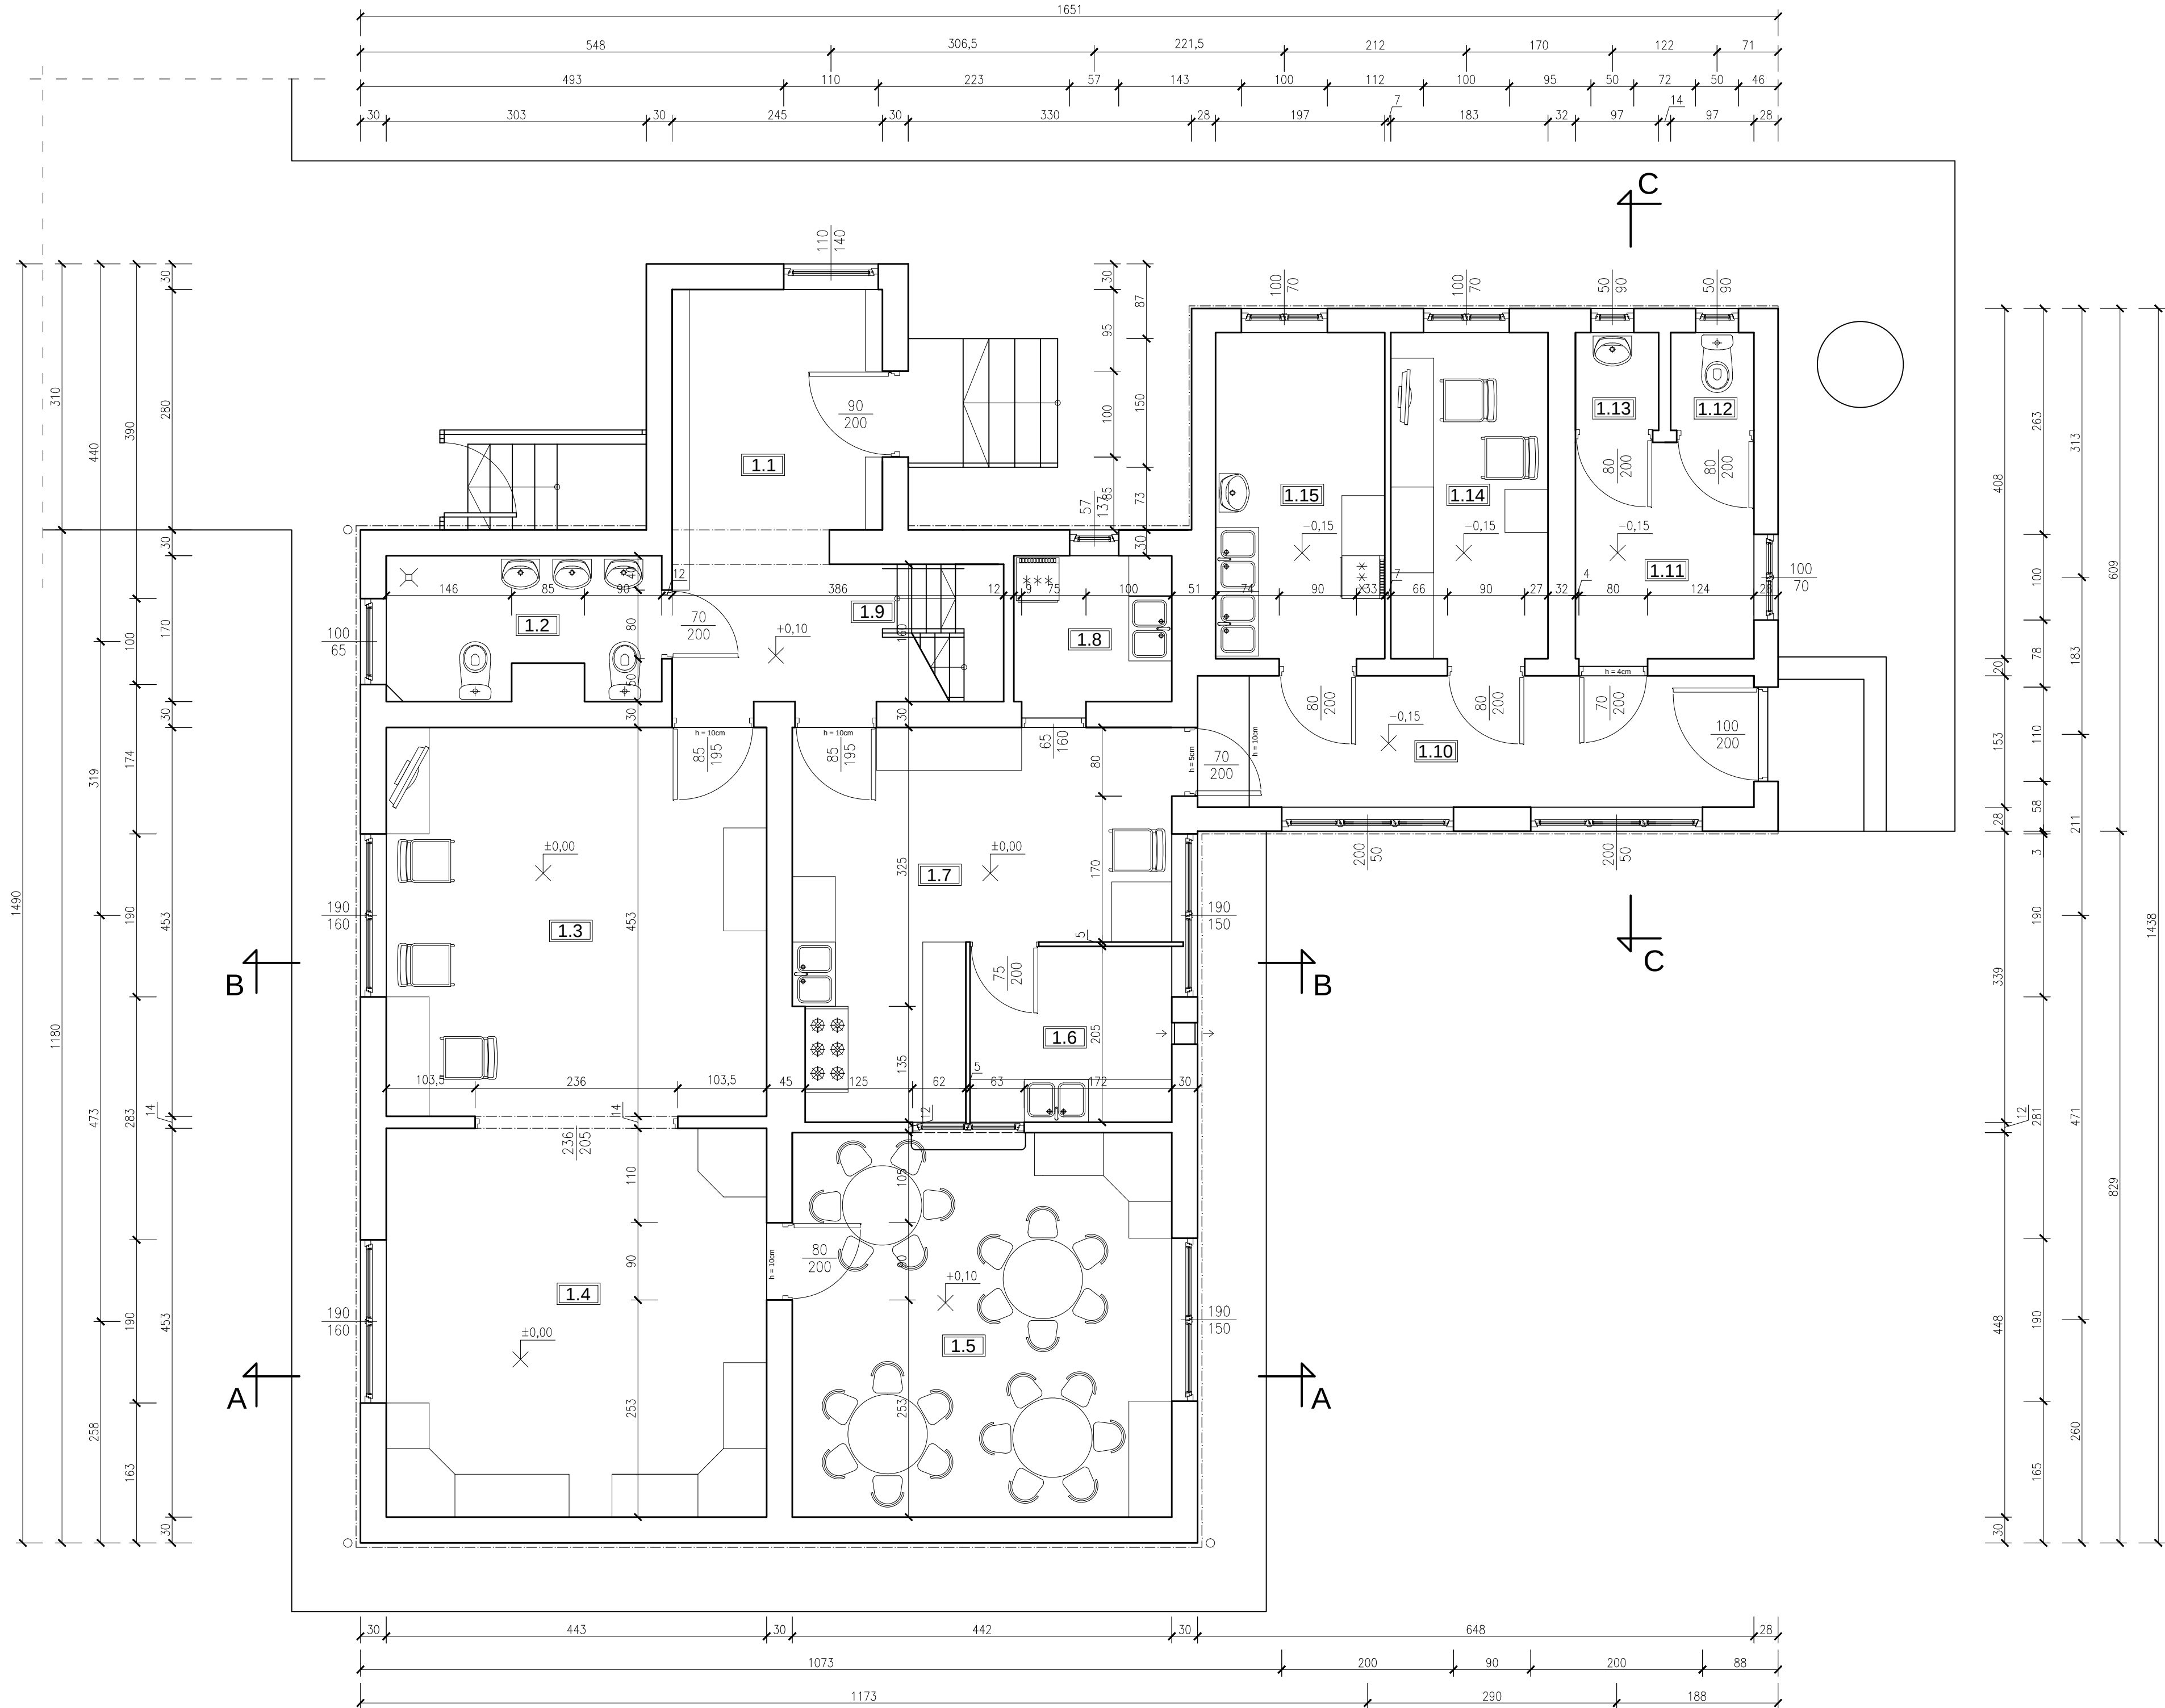

ZESTAWIENIE POMIESZCZEŃ PARTERU			
Nr	Nazwa pomieszczenia	Pow.(m²)	Typ posadzki
1.1	Szatnia	11.51	Gres
1.2	Łazienka	5.05	Gres
1.3	Sala dydaktyczna	20.07	Parkiet
1.4	Sala dydaktyczna	20.07	Parkiet
1.5	Jadalnia	19.80	Parkiet
1.6	Wydawalnia	4.82	Gres
1.7	Kuchnia	15.09	Gres
1.8	Zaplecze	3.13	Wykładzina PVC
1.9	Klatka schodowa	2.26	Deska
1.10	Krytarz	9.91	Wykładzina PVC
1.11	Pomieszczenie socjalne	5.24	Gres
1.12	WC	1.11	Gres
1.13	WC	1.11	Gres
1.14	Intendent	6.95	Panele podłogowe
1.15	Magazynek	7.49	Wykładzina PVC
Razem:		133.61	
Powierzchnie i kubatury policzone wg normy PN-ISO 9836:1997			

GMINA BĄDKOWO
ul. Włocławska 82, 87-704 Bądkowo

PROJEKTANT	KAMIL SERKOWSKI nr upr.: KUP/0055/POOS/13 nr upr.: WKP/0083/POOK/15	podpis:
SPORZĄDZIŁ	PATRYK SERKOWSKI	podpis:

OBIEKT

PRZEDSZKOLE SAMORZĄDOWE W BĄDKOWIE
ul. Włocławska 19, 87-704 Bądkowo

STADIUM

INWENTARYZACJA

TUTUL RYSUNKU



RZUT PARTERU

DATA WYDANIA: 08.2019r.

SKALA 1: 50

RYS. NR 2

PRAWA AUTORSKIE ZASTRZEŻONE. NINIEJSZY PROJEKT JEST PRZEDMIOTEM PRAWA AUTORSKIEGO I CHRONIONY JEST AUTORSKIMI PRAWAMI OSOBISTYMI I AUTORSKIMI PRAWAMI MAJĄTKOWYMI JAKO: UTWOR ARCHITEKTONICZNY, ARCHITEKTONICZNO-URBANISTYCZNY, URBANISTYCZNY NA PODSTAWIE USTAWY Z DN.4.02.1994r. O PRAWIE AUTORSKIM I PRAWACH POKREWNYCH (Dz.U. nr 80 z 2000r., poz.904).

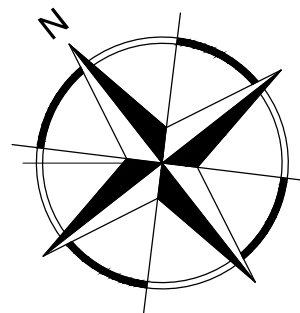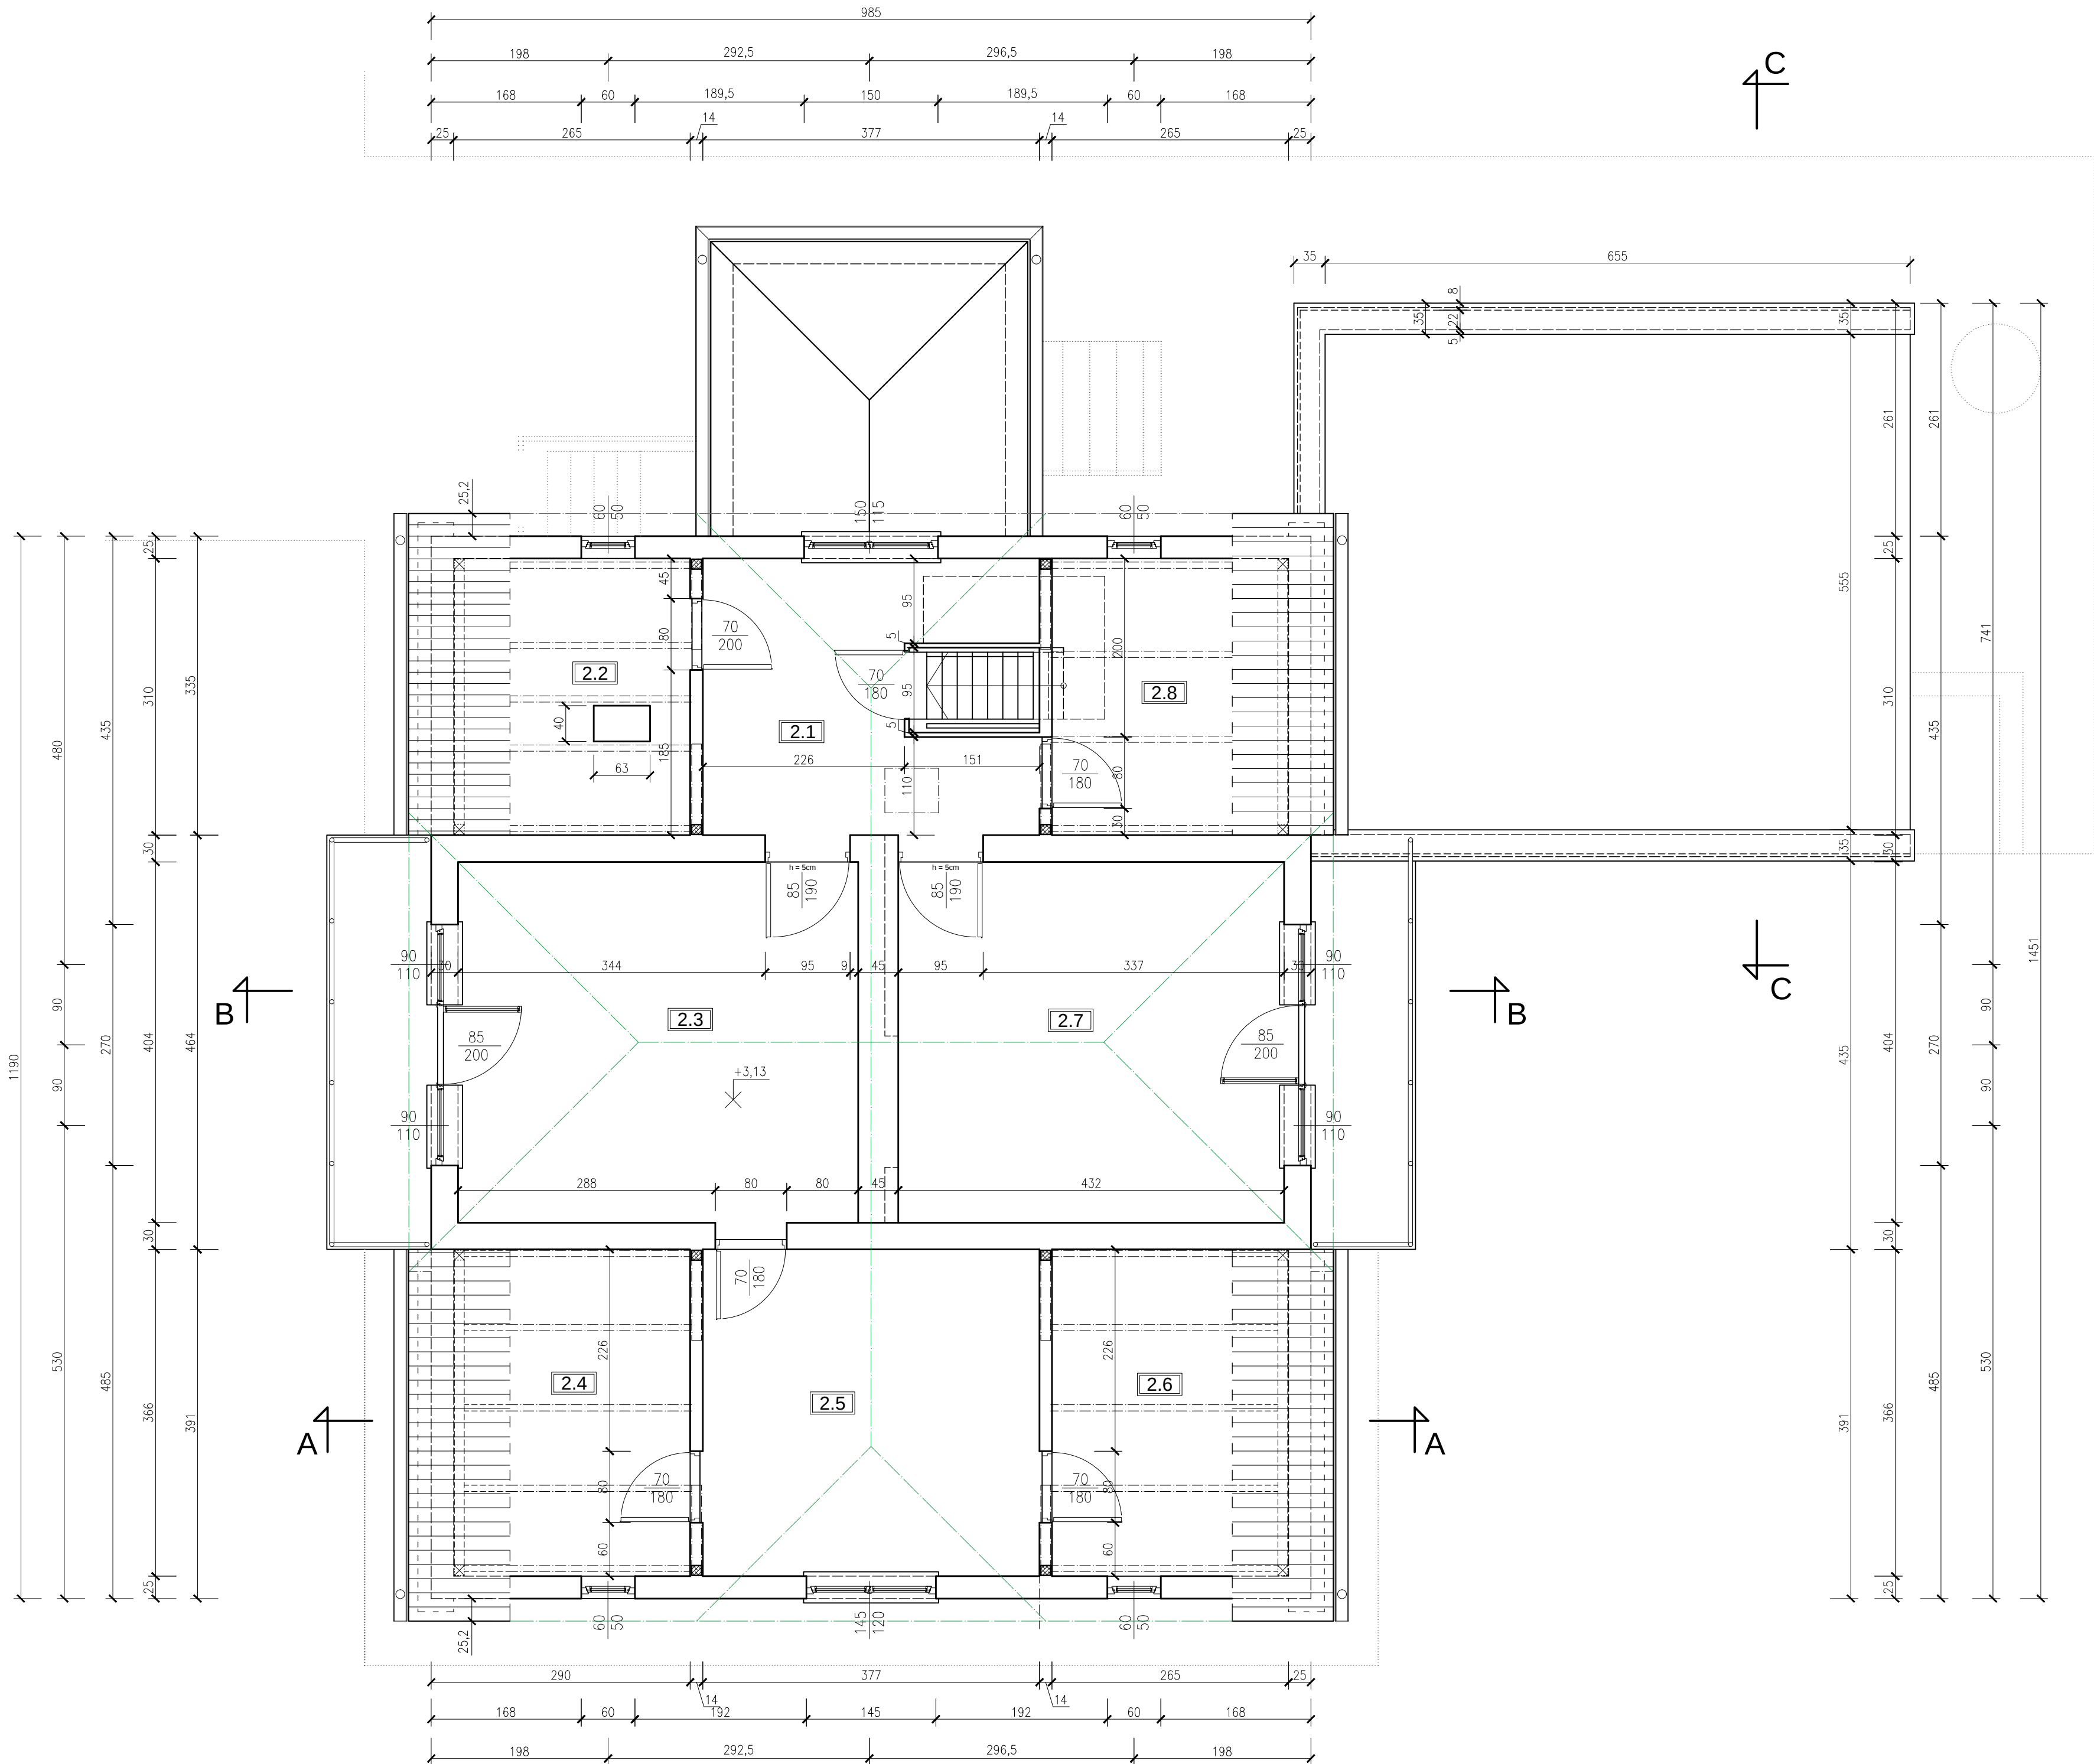

ZESTAWIENIE POMIESZCZEŃ PARTERU			
Nr	Nazwa pomieszczenia	Pow. (m²)	Typ posadzki
2.1	Korytarz	9.98	Deska
2.2	Łazienka	7.59	Posadzka betonowa
2.3	Pokój	18.10	Parkiet
2.4	Pomieszczenie nieużytkowe	9.26	Posadzka betonowa
2.5	Pokój	13.80	Parkiet
2.6	Pomieszczenie nieużytkowe	9.26	Posadzka betonowa
2.7	Pokój	17.45	Parkiet
2.8	Pomieszczenie nieużytkowe	7.48	Posadzka betonowa
Razem:		92.92	
Powierzchnie i kubotury policzone wg normy PN-ISO 9836:1997			

GMINA BĄDKOWO
ul. Włocławska 82, 87-704 Bądkowo

PROJEKTANT	KAMIL SERKOWSKI nr upr.: KUP/0055/POOS/13 nr upr.: WKP/0083/POOK/15	podpis:
SPORZĄDZIŁ	PATRYK SERKOWSKI	podpis:

OBIEKT

PRZEDSZKOLE SAMORZĄDOWE W BĄDKOWIE
ul. Włocławska 19, 87-704 Bądkowo

STADIUM


INWENTARYZACJA

Tytuł rysunku

RZUT PODDASZA

DATA WYDANIA: 08.2019r. SKALA 1: 50 RYS. NR 3

PRAWA AUTORSKIE ZASTRZEŻONE. NINIEJSZY PROJEKT JEST PRZEDMIOTEM PRAWA AUTORSKIEGO I CHRONIONY JEST AUTORSKIMI PRAWAMI OSOBISTYMI I AUTORSKIMI PRAWAMI MAJĄTKOWYMI. JAKO UTWÓR ARCHITEKTONICZNY, ARCHITEKTONICZNO-URBANISTYCZNY, URBANISTYCZNY NA PODSTAWIE USTAWY Z DN.4.02.1994r. O PRAWIE AUTORSKIM I PRAWACH POKREWNYCH (Dz.U. nr 80 z 2000r., poz.904).

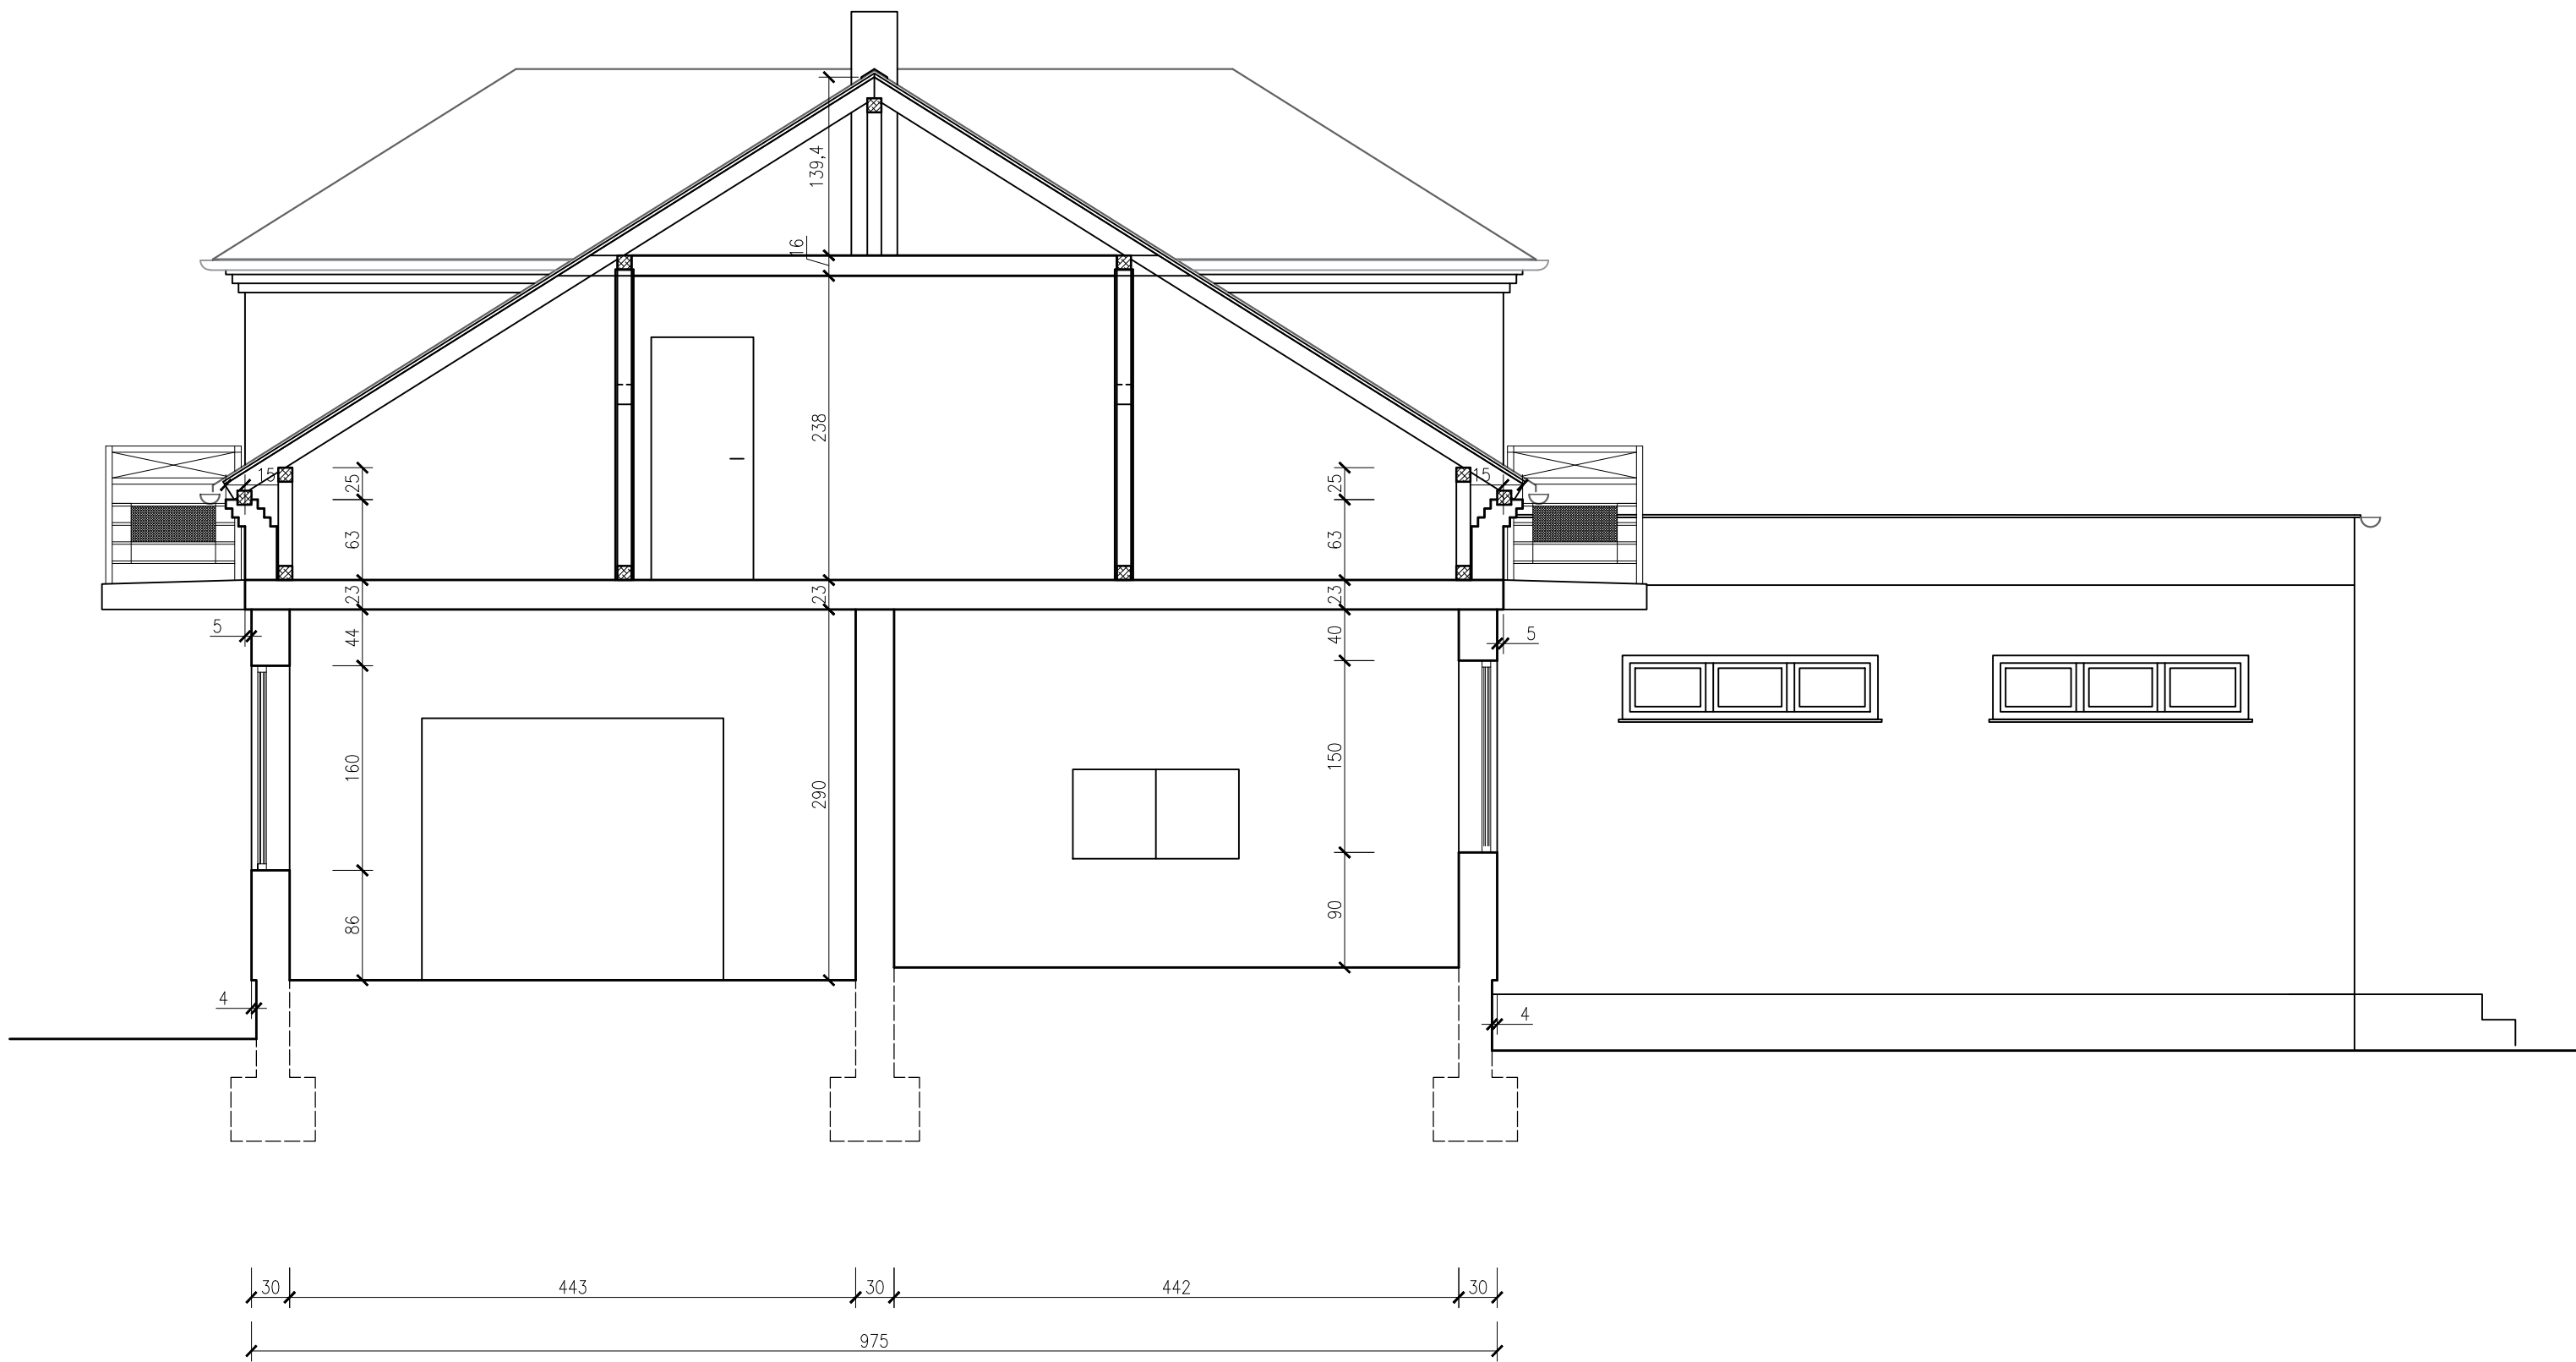

GMINA BĄDKOWO
ul. Włocławska 82, 87-704 Bądkowo

PROJEKTANT	KAMIL SERKOWSKI nr upr.: KUP/0055/POOS/13 nr upr.: WKP/0083/POOK/15	podpis:
SPORZĄDZIŁ	PATRYK SERKOWSKI	podpis:

OBIEKT
Przebudowa z rozbudową oraz zmianą sposobu użytkowania pomieszczeń przedszkolnych na potrzeby Klubu Dziecięcego w Bądkowie przyul. Włocławskiej 19, dz. nr ewid. 232

STADIUM


INWENTARYZACJA

TUTUŁ RYSUNKU

PRZĘKRÓJ A - A

DATA WYDANIA: 08.2019r.	SKALA 1: 50	rys. NR I.4
-------------------------	-------------	-------------

PRAWA AUTORSKIE ZASTRZEŻONE. NINIEJSZY PROJEKT JEST PRZEDMIOTEM PRAWA AUTORSKIEGO I CHRONIONY JEST
AUTORSKIMI PRAWAMI OSOBISTYMI I AUTORSKIMI PRAWAMI MAJĄTKOWYMI JAKO "UTWÓR ARCHITEKTONICZNY,
ARCHITEKTONICZNO-URBANISTYCZNY, URBANISTYCZNY" NA PODSTAWIE USTAWY Z DN. 4.02.1994r. O PRAWIE AUTORSKIM I
PRAWACH POKREWNYCH (Dz.U.nr 80 z 2000r, poz. 904).

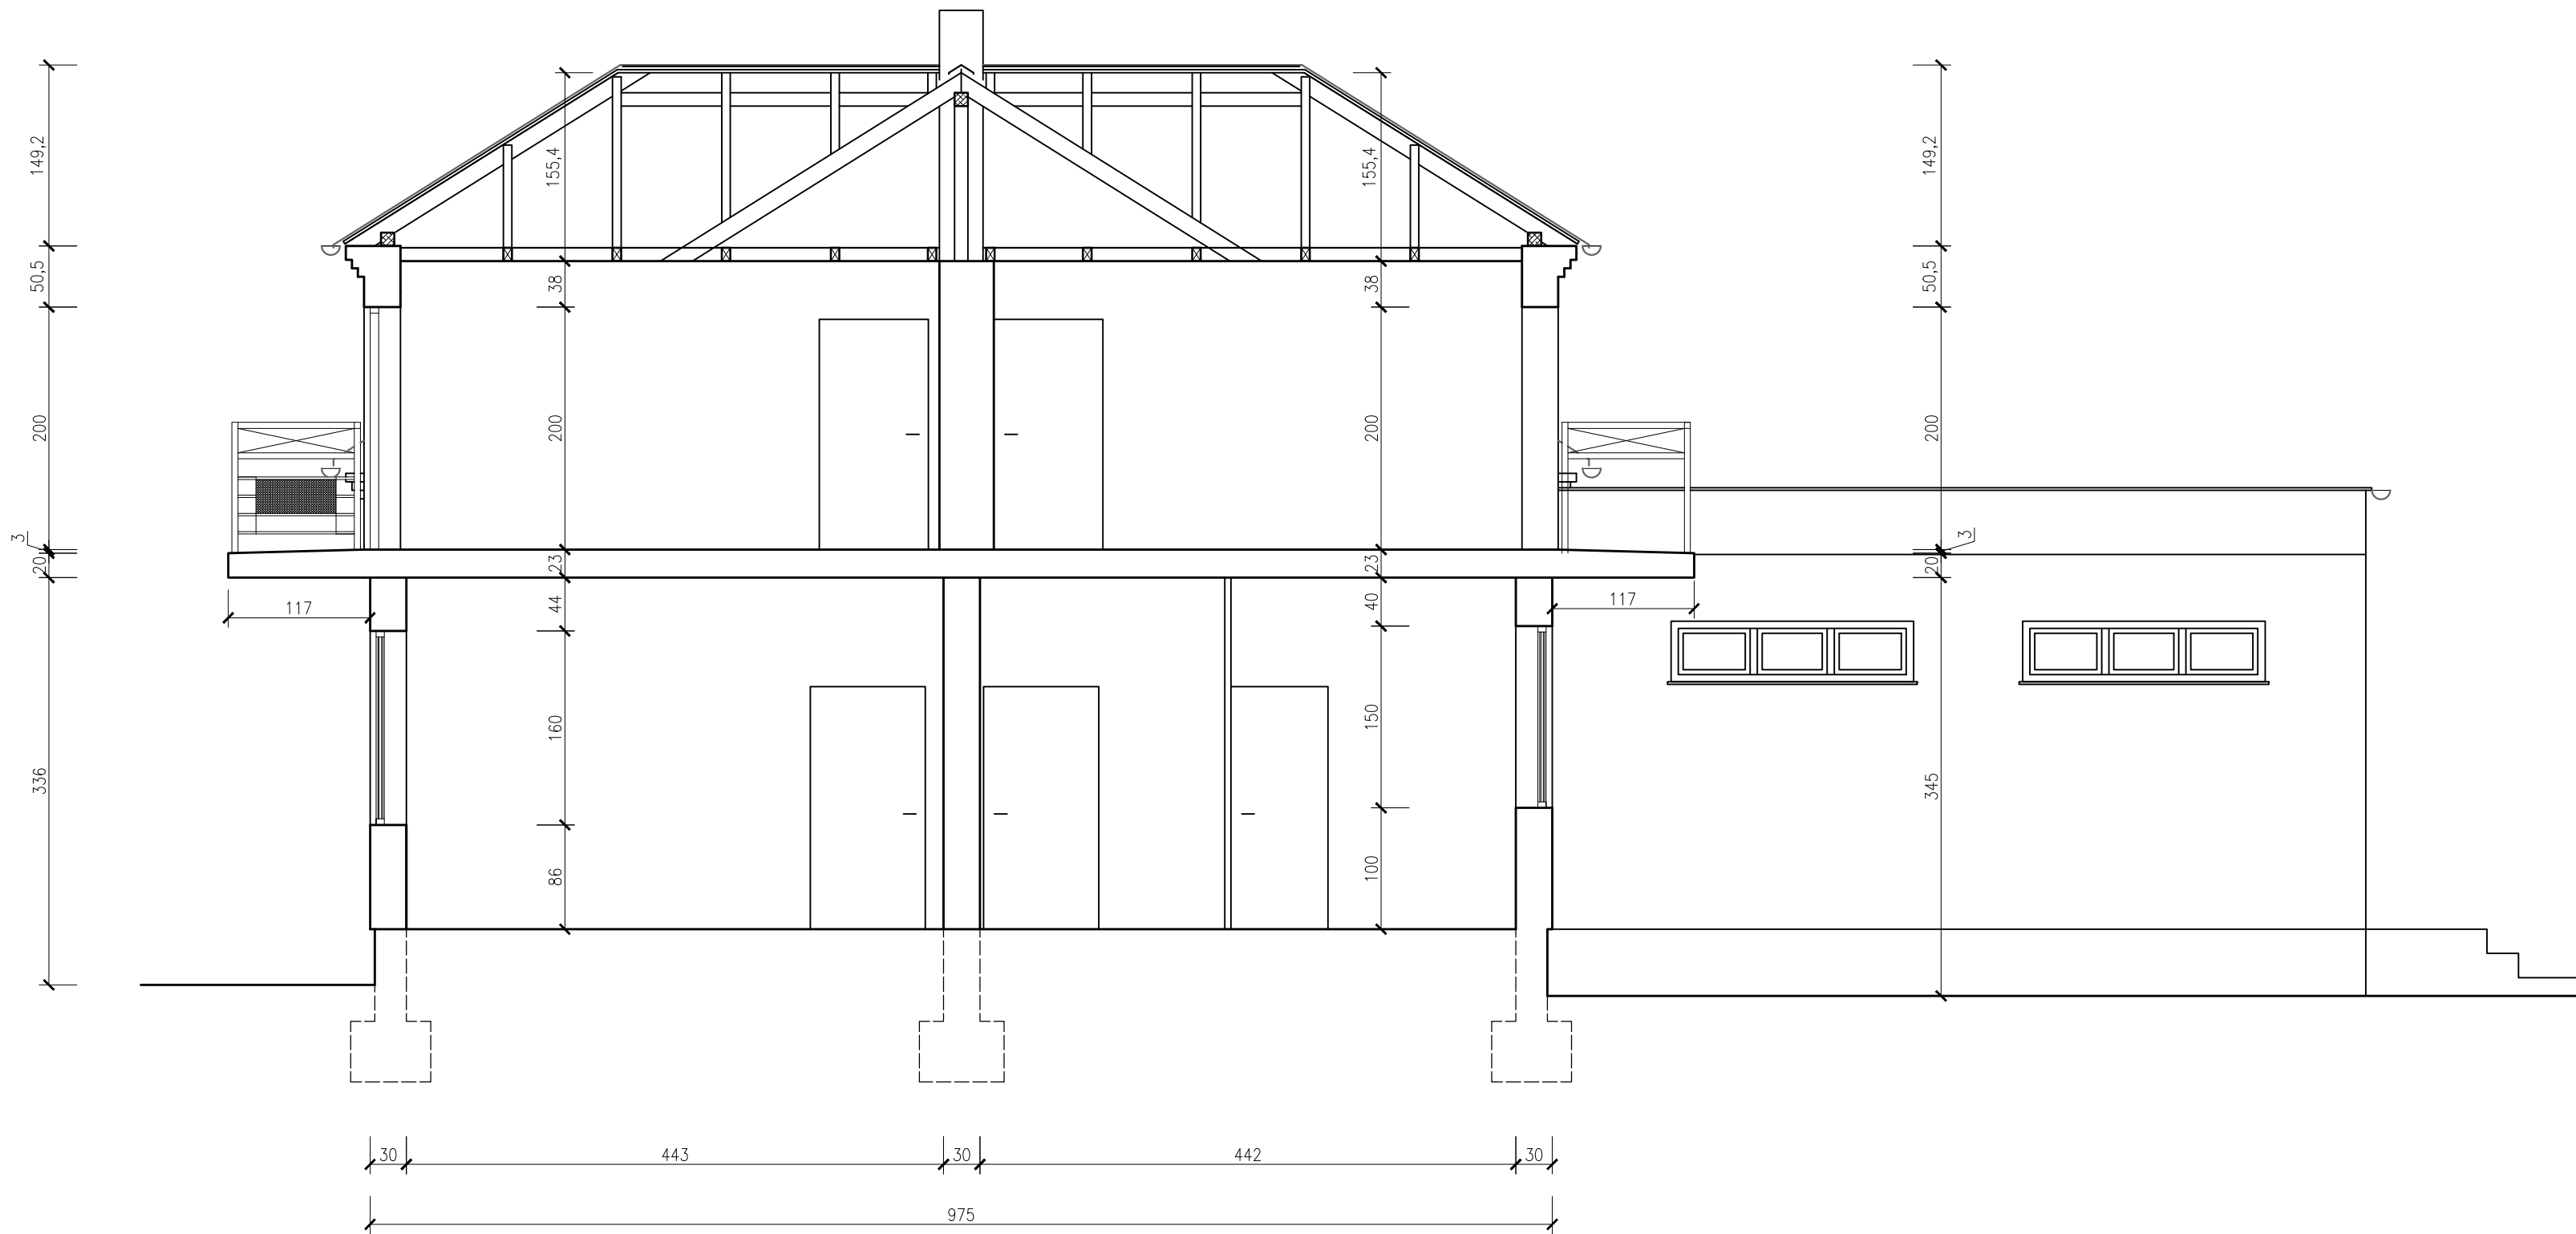

GMINA BĄDKOWO
ul. Włocławska 82, 87-704 Bądkowo

PROJEKTANT	KAMIL SERKOWSKI nr upr.: KUP/0055/POOS/13 nr upr.: WKP/0083/POOK/15	podpis:
SPORZĄDZIŁ	PATRYK SERKOWSKI	podpis:

OBIEKT

**Przebudowa z rozbudową oraz zmianą sposobu użytkowania
pomieszczeń przedszkolnych na potrzeby Klubu Dziecięcego w
Bądkowie przyul. Włocławskiej 19, dz. nr ewid. 232**

STADIUM

INWENTARYZACJA

TUTUŁ RYSUNKU

PRZEKRÓJ B - B


DATA WYDANIA: 08.2019r.	SKALA 1: 50	RYS. NR I.5
-------------------------	-------------	-------------

PRAWA AUTORSKIE ZASTRZEŻONE. NINIEJSZY PROJEKT JEST PRZEDMIOTEM PRAWA AUTORSKIEGO I CHRONIONY JEST AUTORSKIMI PRAWAMI OSOBISTYMI I AUTORSKIMI PRAWAMI MAJĄTKOWYMI JAKO "UTWÓR ARCHITEKTONICZNY, ARCHITEKTONICZNO-URBANISTYCZNY, URBANISTYCZNY" NA PODSTAWIE USTAWY Z DN. 4.02.1994r O PRAWIE AUTORSKIM I PRAWACH POKREWNYCH (Dz.U.nr 80 z 2000r, poz. 904).



GMINA BĄDKOWO ul. Włocławska 82, 87-704 Bądkowo		
PROJEKTANT	KAMIL SERKOWSKI nr upr.: KUP/0055/POOS/13 nr upr.: WKP/0083/POOK/15	podpis:
SPORZĄDZIŁ	PATRYK SERKOWSKI	podpis:
OBIEKT		
Przebudowa z rozbudową oraz zmianą sposobu użytkowania pomieszczeń przedszkolnych na potrzeby Klubu Dziecięcego w Bądkowie przyul. Włocławskiej 19, dz. nr ewid. 232		
STADIUM		
INWENTARYZACJA		
TUTUŁ RYSUNKU		
PRZEKRÓJ C - C		
DATA WYDANIA: 08.2019r.	SKALA 1: 50	RYS. NR I.6
PRAWA AUTORSKIE ZASTRZEŻONE. NINIEJSZY PROJEKT JEST PRZEDMIOTEM PRAWA AUTORSKIEGO I CHRONIONY JEST AUTORSKIMI PRAWAMI OSOBISTYMI I AUTORSKIMI PRAWAMI MAJĄTKOWYMI JAKO "UTWÓR ARCHITEKTONICZNY, ARCHITEKTONICZNO-URBANISTYCZNY, URBANISTYCZNY" NA PODSTAWIE USTAWY Z DN.4.02.1994r O PRAWIE AUTORSKIM I PRAWACH POKREWNYCH (Dz.U.nr 80 z 2000r, poz. 904).		

ELEWACJA POŁUDNIOWA

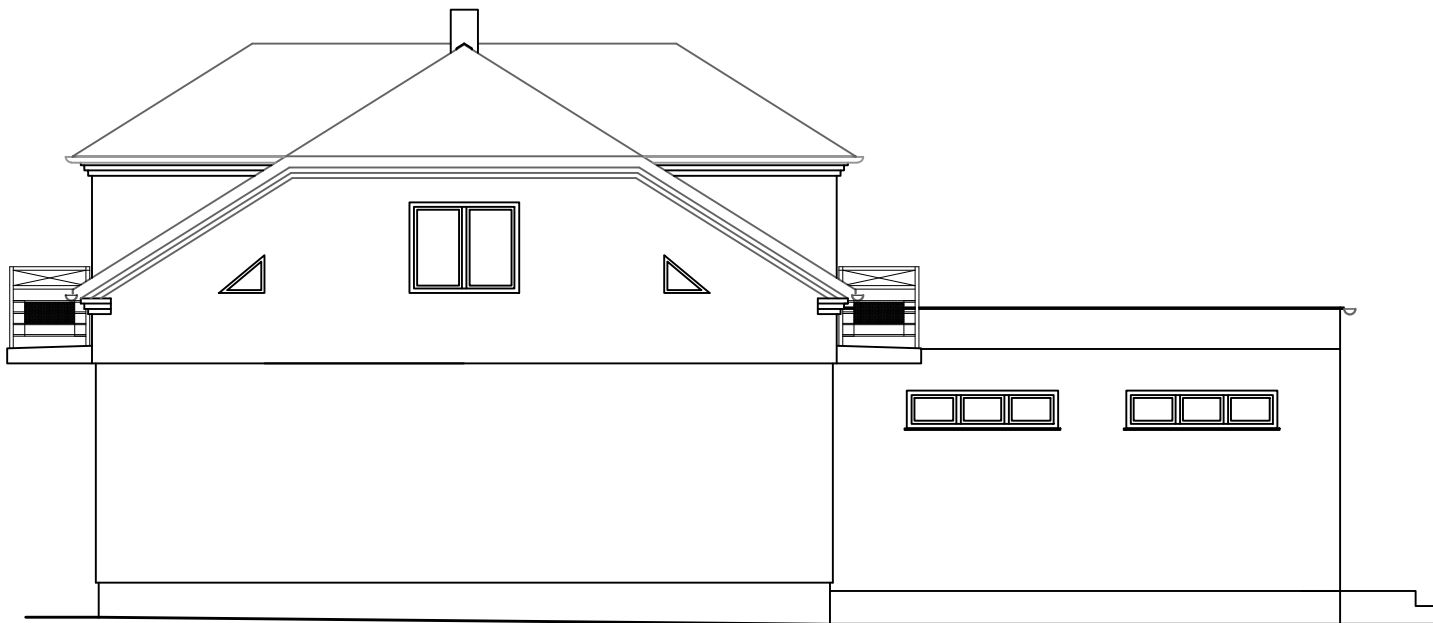

ELEWACJA PÓŁNOCNA



ELEWACJA ZACHODNIA



ELEWACJA WSCHODNIA



GMINA BĄDKOWO
ul. Włocławska 82, 87-704 Bądkowo

PROJEKTANT	KAMIL SERKOWSKI nr upr.: KUP/0055/POOS/13 nr upr.: WKP/0083/POOK/15	podpis:
SPORZĄDZIŁ	PATRYK SERKOWSKI	podpis:

OBIEKT

**Przebudowa z rozbudową oraz zmianą sposobu użytkowania
pomieszczeń przedszkolnych na potrzeby Klubu Dziecięcego w
Bądkowie przyul. Włocławskiej 19, dz. nr ewid. 232**

STADIUM

INWENTARYZACJA

TUTUŁ RYSUNKU

ELEWACJA

DATA WYDANIA: 08.2019r. SKALA 1: 100 RYS. NR I.7

PRAWA AUTORSKIE ZASTRZEŻONE. NINIEJSZY PROJEKT JEST PRZEDMIOTEM PRAWA AUTORSKIEGO I CHRONIONY JEST
AUTORSKIMI PRAWAMI OSOBISTYMI I AUTORSKIMI PRAWAMI MAJĄTKOWYMI JAKO "UTWÓR ARCHITEKTONICZNY,
ARCHITEKTONICZNO-URBANISTYCZNY, URBANISTYCZNY" NA PODSTAWIE USTAWY Z DN.4.02.1994r O PRAWIE AUTORSKIM I
PRAWACH POKREWNYCH (Dz.U.nr 80 z 2000r, poz. 904).