

PRACOWNIA PROJEKTOWANIA, NADZORU I REALIZACJI INWESTYCJI
KAZIMIERZ GALCZAK
87-800 WŁOCŁAWEK, UL. WESOŁA 8 M 6
TEL. 54 236-14-17

PROJEKT

REMONT I MODERNIZACJA BUDYNKU MIESZKALNEGO
/DAWNEJ LECZNICY WETERANYJNEJ/
WYMIANA POKRYCIA DACHOWEGO, ORAZ TERMOMODERNIZACJA

Nazwa obiektu **BUDYNEK MIESZKALNY
/DAWNEJ LECZNICY WETERYNARYJNEJ/
W MIEJSCOWOŚCI BĄDKOWO
POW. ALEKSANDRÓW KUJAWSKI**

Adres **87-704 BĄDKOWO UL. WOJSKA POLSKIEGO 12
DZIAŁKA NR. 140/7 OBRĘB BĄDKOWO
POW. ALEKSANDRÓW KUJAWSKI**

Inwestor **GMINA BĄDKOWO UL. WŁOCŁAWSKA 82
87-704 BĄDKOWO**

Branża **ARCHITEKTONICZNO-BUDOWLANA**

FUNKCJA	IMIĘ I NAZWISKO	PODPIS
OPRACOWAŁ	tech. Kazimierz Galczak upr.proj. nr. GI-8386-5/8/76	<i>tech. Kazimierz Galczak</i> Upr. Bud. Nr 583/71 Bg Upr. Proj. Nr GI-8386-5/76 W-K
PROJEKTANT	tech. Kazimierz Galczak upr.proj. nr. GI-8386-5/8/76	<i>tech. Kazimierz Galczak</i> Upr. Bud. Nr 583/71 Bg Upr. Proj. Nr GI-8386-5/76 W-K
SPRAWDZAJĄCY : GŁÓWNY PROJEKTANT		
KIEROWNIK BIURA	Tech. Kazimierz Galczak upr.proj. nr. GI-8386-5/8/76	<i>Kazimierz Galczak</i>

WŁOCŁAWEK, 10 LUTY 2017 R.

Zawartość opracowania
do projektu architektoniczno - budowlanego
Budynku Mieszkalnego /dawnej lecznicy weterynaryjnej/
w Bądkowie ul Wojska Polskiego 12

1. Karta tytułowa	str. 1
2. Spis zawartość opracowania	str. 2
3. Opis techniczny	str. 3-10
4. Oświadczenie projektanta	str. 11
5. Uprawnienia projektowe, zaświadczenie o przynależności do Izby Inżynierów	str. 12
6. Rysunki:	
- projekt zagospodarowania terenu w skali 1:500	rys. nr 01
- rzut piwnic w skali 1: 100	rys. nr 02
- rzut przyziemia w skali 1:100	rys. nr 03
- rzut piętra w skali 1:100	rys. nr 04
- rzut więźby dachowej w skali 1:100	rys. nr 05
- przekrój poprzeczny A-A, B-B w skali 1:100	rys. nr 06
- rzut dachu w skali 1:100	rys. nr 07
- elewacja zachodnia w skali 1:100	rys. nr 08
- elewacja wschodnia w skali 1:100	rys. nr 09
- elewacja północna i południowa w skali 1:100	rys. nr 10
- elewacja zachodnia w skali 1:100 kolorystyka	rys. nr 11
- elewacja wschodnia w skali 1:100 kolorystyka	rys. nr 12
- elewacja północna i południowa w skali 1:100 kol.	rys. nr 13
- zestawienie stolarki okiennej i drzwiowej	rys. nr.14

Rysunki Inwentaryzacja

- rzut piwnic w skali 1: 100	rys. nr 15
- rzut przyziemia w skali 1:100	rys. nr 16
- rzut piętra w skali 1:100	rys. nr 17
- rzut więźby dachowej w skali 1:100	rys. nr 18
- przekrój poprzeczny A-A, B-B w skali 1:100	rys. nr 19
- rzut dachu w skali 1:100	rys. nr 20
- elewacja zachodnia w skali 1:100	rys. nr 21
- elewacja wschodnia w skali 1:100	rys. nr 22
- elewacja północna i południowa w skali 1:100	rys. nr 23

Opis techniczny

do projektu remont i modernizacja budynku mieszkalnego /dawnej lecznicy
weterynaryjnej/ w miejscowości Bądkowo
zlokalizowanej na terenie działki nr. 140/7 w Bądkowie ul. Wojska Polskiego 12

1. Podstawa opracowania

1.3 Umowa - Zlecenie nr. z dnia 03.10.2016 r. na opracowanie projektu
na remont i modernizację istniejącego obiektu budynku mieszkalnego
/dawnej lecznicy weterynaryjnej/ w Bądkowie przy ul. Wojska Polskiego
12 działka nr. 140/7

Zakres opracowania obejmuje

- wykonanie pomiarów istniejącego obiektu mieszkalnego i sporządzenie inwentaryzacji w pełnym zakresie
- wykonanie projektu budowlanego modernizacji pokrycia dachowego z istniejącej płyty falistej eternitowej /azbestowo-cementowej/na blacho dachówkę w kolorze grafitowym
- projektu konstrukcji dachowej obecnie w części zniszczonej, wymagającej wymiany, naprawy kominów ponad dachem, wykonanie obróbek blacharskich, ocieplenie stropu wełną mineralną gr. 18 cm., ocieplenie murów zewnętrznych styropianem gr. 15 cm. zaprojektowaniem elewacji z tynku mineralnego wraz z wykonaniem malowania.
- wymiana okien w istniejącej piwnicy i okna w mieszkaniach które nie zostały wymienione przez lokatorów z drewnianych na PCV
- wykonanie projektu zadaszenia nad wejściami.
- wykonanie projektu kolorystyki elewacji,
- opracowanie kosztorysu inwestorskiego i nakładczego.
- opracowaniem projektu zagospodarowania terenu obejmujący drogę dojazdową , dojścia do klatek schodowych, chodniki, opaska wokół budynku, osłonę ns pojemniki na odpady, trzepak z ławeczką.

1.2 Inwentaryzacja budynku istniejącego wraz z elewacją

1.3 Załączniki formalno prawne

- mapa zasadnicza w skali 1: 500 i mapa w skali 1:1000

1.4 Uzgodnienia z Inwestorem.

2. Przedmiot i zakres opracowania

2.1. Zakres opracowania obejmuje

- wykonanie pomiarów istniejącego obiektu mieszkalnego i sporządzenie inwentaryzacji w pełnym zakresie
- wykonanie projektu budowlanego modernizacji pokrycia dachowego z istniejącej płyty falistej eternitowej na blacho dachówkę w kolorze grafitowym
- projektu konstrukcji dachowej obecnie w części zniszczonej, wymagającej wymiany, naprawy kominów ponad dachem, wykonanie obróbek blacharskich, ocieplenie stropu wełną mineralną gr. 18 cm., ocieplenie murów zewnętrznych styropianem gr. 15 cm. zaprojektowaniem elewacji z tynku mineralnego wraz z wykonaniem malowania.
- wymiana okien w istniejącej piwnicy i okna w mieszkaniach które nie zostały wymienione przez lokatorów z drewnianych na PCV
- wykonanie projektu zadaszenia nad wejściami.
- wykonanie projektu kolorystyki elewacji,
- opracowanie kosztorysu inwestorskiego i nakładczego.
- opracowaniem projektu zagospodarowania terenu obejmujący drogę dojazdową, dojścia do klatek schodowych, chodniki, opaska wokół budynku, osłonę ns pojemniki na odpady, trzepak z ławeczką.

2.2. Inwentaryzacja budynku istniejącego wraz z elewacją

3. Lokalizacja

Budynek Mieszkalny /dawnej lecznicy weterynaryjnej/ w Bądkowie przy ul. Wojska Polskiego 12 na działce nr. 140/7

Opis wykonywania robót

Dach

roboty rozbiórkowe pokrycia dachu z płyt falistych eternitowych ułożonych na pełnym deskowaniu z desek gr.25 mm za pomocą gwoździ. Płyty eternitowe- azbestowo cementowych dachowe należy rozbierać z zachowaniem przepisów BHP dotyczących takiego materiału jak azbest. Obowiązuje odzież ochronna i maski przeciw pyłowe. Składowanie tych płyt na paletach o foliowanych i przygotowanych do transportu i utylizacji w zakładach do tego uprawnionych.

Rozbiórka pokrycia z desek poprzez wyrwanie gwoździ i ułożenie ich w sztaple do dalszego użycia. Deski zniszczone i nie nadające się do użytku

przekazać właścicielowi obiektu. Drewnianą konstrukcję dachową należy dokładnie przejrzeć w celu wyeliminowaniu uszkodzonych bądź zniszczonych elementów dachu. Murlaty należy wymienić na nowe o przekroju 16/16 cm mocując je kotwami co 1.2 m śrubami M-16mm. Krokwie sprawdzić mocowania do poszczególnych elementów konstrukcji i wypoziomować. Elementy zniszczone konstrukcji wymienić ewentualnie naprawić. Dokonać rozbiórek obróbki blacharskiej, rynien rur spustowych, pasa pod rynnowego itp. Elementy zakwalifikowane do wymiany przez Inspektora Nadzoru winne być stwierdzone protokołem jako roboty dodatkowe.

Wszystkie elementy znajdujące się na poddaszu winy być usunięte przez lokatorów jak również przez Wykonawcę w celu prawidłowo prowadzonych robót remontowych.

Odkryty dach należy zabezpieczyć foliami bądź plandekami w zależności od etapów prowadzenia robót pokrywczych na dachu. Znajdujące się na poddaszu kominy wentylacyjne wyprowadzić ponad dach, poprzez ich podmurowanie do wysokości 30 cm ponad kalenicę. Wszystkie kanały wentylacyjne należy sprawdzić ich drożność protokołem kominiarskim. Elementy wywietrzników kanalizacji sanitarnej wyprowadzić ponad dach. Kominy murowane otynkować tynkiem kat. III i po założeniu czapek betonowych pomalować farbami jak elewacja. Przewody kominowe od kotłowni należy sprawdzić ich szczelność, drożność i oczyścić. Kanały wentylacyjne ponad dachem otworzyć na boki zabezpieczając siatkami wyloty przed ptakami. Przed robotami pokrywczymi dachu należy dokładnie sprawdzić

Wszystkie elementy drewniane należy wbudowywać po uprzednim za impregnowaniu drewna. Po dokładnych oględzinach konstrukcji dachowej nie stwierdzono specjalnych ubytków. Elementy konstrukcyjne świetlików dachowych wymagają wymiany i konserwacji poprzez impregnowanie i malowanie.

roboty pokrywcze dachu budynku

Na istniejącą konstrukcję dachu po wypoziomowaniu krokwi należy zamontować membranę - folię paro przepuszczalną /średnio/ i nabić kontrłaty. Na zamocowane łaty o wym. 5x4 cm montować blacho dachówkę w kolorze grafitowym /mat/ w systemie i wymiarach jak istniejące pokrycia sąsiednich budynków. Na dachu montować elementy drabinki przeciwśnieżne. Na kalenicach montować gąsior systemowe w kolorze grafitowym. Obróbki blacharskie z blach powlekanej w kolorze grafitowym, obróbki kominów, pasa nad rynnowego, gzymsu, koszy, i pozostałych obróbek na dachu. Na kalenicach dachu, rynnach, podokiennikach montować kolce przeciw ptakom - gołębiami Antyptak

Rynny i rury spustowe o średnicy 20 cm. należy zamontować cynkowo tytanowe w kolorze naturalnym na ryn hakach rur hakach.

Na stropie po dokładnym oczyszczeniu podłoża należy ułożyć folię paroszczelną gr 0,5mm i na niej ułożyć wełnę mineralną gr. 18 cm.

Kominy pod dachem należy przemaalować dwukrotnie farbami elewacyjnymi po uprzednim zagruntowaniu unigruntem.

Roboty pokrywcze należy prowadzić w dni pogodne bez opadów atmosferycznych. Przed ewentualnymi opadami obiekt należy zabezpieczyć foliami bądź plandekami. Obiekt remontowany jest eksploatowany i musi być zabezpieczony przed osobami postronnymi.

Docieplenie elewacji

Istniejący budynek mieszkalny wybudowany w latach 1965 - 68 jako budynek lecznicy weterynaryjnej i mieszkalny dla lekarzy tej lecznicy. zgodnie z obowiązującymi ówczesznie normami i z materiałów dostępnym na rynku.

Ocieplenie budynku istniejącego zaprojektowano ze względu na niedostateczne i nie spełniające obowiązującej normy cieplnej, oszczędność energii cieplnej, oraz ze względów estetycznych.

Po wykonaniu obliczeń przenikania ciepła ścian zewnętrznych, stwierdzono że należy ocieplić je płytami styropianowymi frezowanymi grubości 15 cm. Przed przystąpieniem do docieplenia ścian zew. należy zdemontować wszystkie elementy metalowe- uchwyty do flag, reklamy, itp. elementy. Tynki zewnętrzne uzupełnić a uszkodzone naprawić przed robotami układaniem płyt styropianowych na ścianę budynku.

Instalacje, które są mocowane na elewacji należy sprawdzić ich przydatność i ewentualnie zdemontować lub po wkuciu w tynku zachować.

Istniejącą instalację odgromową wymienić na nową ewentualnie zmodyfikować piony uziomów jak również naciąg po wykonaniu ocieplenia.

Ocieplenie budynku projektuje się w systemie ISPO rozpoczynając od profilu startowego na poziomie 30 cm od projektowanego chodnika w celu ułożenia cokołu z płytek gresowych. Cokół winien być wykonany na ociepleniu gr. 10 cm na murze fundamentowym w ten sposób aby cokolik z płytek gresowych był wciągnięty około 3cm od lica ściany.

Przed przystąpieniem do klejenia płyt styropianowych do ściany należy stare tynki zewnętrzne, które odstają lub są zerwane, dokonać naprawy bądź też wykonać nowy tynk kat. III cem-wap. gr. 1,5 cm.

Do ocieplenia przyjęto metodę ISPO z tynkiem gr. 1,5-2,5mm nakładanym szpachlą stalową zacieraną na okrągło w pionie w celu uzyskania równomiernej płaszczyzny na tynku.

Naroża należy zakończyć kątownikami z siatką.

Kolor tynku biały i po zaizolowaniu impregnatem - gruntem malować dwukrotnie farbami zewnętrznymi elewacyjnymi STO wg. opracowanej kolorystyki / załączonej do projektu/. ocieplenie ościeży wykonać ze styropianu gr. 2-3 cm na kleju.

Podokienniki zewnętrzne wykonać z blachy powlekanej w kolorze brązowym.

Szczeliny między oknem PCW a podokiennikiem wypełnić silikonem bezbarwnym.

Schody zewnętrzne

Na istniejących schodach ułożyć płytki z gresów antypoślizgowych w kolorze wybranym przez Inwestora.

Istniejącą pochylnia do gabinetu weterynaryjnego

Przebudować na istniejącej podbudowie schody z polbruk gr. 6 cm na podbudowie cem-piaskowej gr. 5 cm. Zamontować balustradę schodową na wysokości 1,10m malowanej proszkowo w kolorze RAL 6005 /ciemna zieleń/

Pochylnia dla zjazdu do garaży

Na istniejącej podbudowie pochylni dla garaży należy ułożyć polbruk gr. 6 cm na podbudowie cem-piaskowej gr. 5 cm. w systemie ułożenia pasów co drugi wystający ponad poziom 2-2,5cm w celu uzyskania odpowiedniej przyczepności.

Montaż okna

Zdemontować istniejące drewniane okno a zamontować w to miejsce okno z PCW wg. systemu już zainstalowanych okien przez lokatorów. Na elewacji pokazano ilość okien do wymiany w poszczególnych lokalach mieszkalnych i łazienkach.

Montaż drzwi zewnętrznych do budynku

Stare drzwi istniejące zdemontować a nowe drzwi aluminiowe malowane proszkowo w kolorze RAL 6005 ciemna zieleń z naswietlaniem montować z samo zamykaczem. Drzwi zewnętrzne ocieplane.

Montaż wrót garażowych

Stare drzwi garażowe drewniane zdemontować a na ich miejsce zamontować typowe wrota garażowe z blachy malowanej proszkowo w kolorze szarym RAL ...7.00.1..... uchylne. Montować ościeża na kołki rozporowe stalowe.

Balustrady balkonowe

Istniejące balustrady balkonowe należy oczyścić z rdzy i łuszczącej się farby, i po odtłuszczeniu rozpuszczalnikiem malować farbami Hammerite w kolorze ciemna zieleń RAL 6005

Kolorystyka elewacji

Ściany docieplonego budynku należy malować farbami elewacyjnymi zewnętrznymi po uprzednim zagruntowaniu unigruntem podłoża.

Na wykonany tynk mineralny szlachetny gr. 1,5 - 2,5 mm w kolorze białym malować farbami zewnętrznymi.

Ściany zewnętrzne malować w kolorze wg. próbnika STO kolor podstawowy nr. 31114 jasna żółcień

obramowanie wokół okien szerokości 25 cm w kolorze kremowym wg. próbnika nr. 31208

cokół i klatka schodowa kolor brązowy nr. 31410

Kolory należy zastosować jak pokazano na planszy kolorystyki elewacji załączonej do niniejszej dokumentacji.

Zadaszenie nad wejściem

konstrukcja

Daszek łukowy pokryty poliwęglanem o wymiarach w rzucie 2560x1050 i wysokości od terenu 2700 mm wykonać jako konstrukcję z 3 rur Ø 80 mm zamocowanych do muru za pomocą przyspawanej blachy 180x180x4 mm na 4 wkręty M-14


Do wykonanej konstrukcji mocować łukowo poliwęglan

Całość konstrukcji stalowej pokryć płytą z poliwęglanu komorowego gr. 10 mm w kolorze opalu /dymny/ mocując do konstrukcji za pomocą wkrętów z podkładkami.

Całość konstrukcji malować proszkowo w kolorze ciemnej zieleni RAL 6005. Daszki należy montować przed ociepleniem ścian budynku.

Opracował:

Tech. Kazimierz Galczak

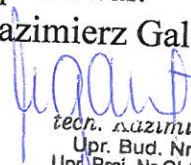

tech. Kazimierz Galczak
Upr. Bud. Nr 583/71 Bg
Upr. Proj. Nr GI-8386-5/76 W-K

INFORMACJA DOTYCZĄCA BEZPIECZEŃSTWA I OCHRONY ZDROWIA

Na podstawie Ustawy - Prawo budowlane Art. 20 poz. 1. 1a oraz Art.21a stwierdza się konieczność sporządzenia planu bezpieczeństwa i ochrony zdrowia na budowie.

Budowa: Obiekt: Budynek mieszkalny /dawnej lecznicy weterynaryjnej/
w Bądkowie

Adres budowy: 87-704 Bądkowo ul. Wojska Polskiego 12 działka nr.140/7
Obręb Bądkowo pow. Aleksandrów Kujawski

Inwestor: **Gmina Bądkowo**

Adres: 87-704 Bądkowo ul. Włocławska 82

Projektant: Tech. Kazimierz Galczak


Adres: 87-800 Włocławek ul. Wesola 8 m 6

2. Zakres robót, oraz kolejność realizacja
 - zakres robót obejmuje roboty rozbiórkowe pokrycia dachu płytami falistymi z azbestowo-cementowymi /eternit/i zamontowanie na dachu pokrycia z blacho dachówki w kolorze grafitowym
 - naprawa kominów ponad dachem
 - zakres robót obejmuje docieplenie budynku, kolorystyka elewacji - malowanie
 - modernizacja zadaszenia wejścia.
 - wymianę okien i drzwi, wrót garażowych, modernizację pochylni i schodów.
 - przewiduje się termin realizacji docieplenia budynku w miesiącach maj, lipiec 2017 r. Roboty będą wykonywane jedno etapowo.
2. Wykaz istniejących obiektów budowlanych
 - Projektowaną budowę należy odgrodzić, zabezpieczając przed osobami postronnymi nie będącymi uczestnikami procesu budowy.
 - Wszelkie prace związane z transportem pionowym ciężkich elementów należy prowadzić pod nadzorem osób uprawnionych, organizujących roboty na terenie budowy.
3. Elementy zagospodarowania działki lub terenu, które mogą stwarzać zagrożenie bezpieczeństwa i zdrowia ludzi.
 - na terenie placu budowy należy wydzielić teren placu na którym będzie składowany materiał.
 - Wydzielić teren parkowania samochodów osobowych, ustawić znaki o ruchu pojazdów mechanicznych w celu zabezpieczenia tych pojazdów przed ewentualnymi kolizjami.

Przeszkolić pracowników pod względem bhp przed rozpoczęciem robót.

4. Wskazania dotyczące przewidywanych zagrożeń występujących podczas realizacji robót budowlanych.
 - rusztowania do prowadzenia robót ocieplenia, jak również do malowania elewacji, wysokość rusztowań do 9,0 m.
5. Sposób prowadzenia instruktażu pracowników
 - bezpośrednie nadzorowanie nad pracami niebezpiecznymi przez osoby z nadzoru technicznego mające uprawnienia i przeszkolenie aktualne z zakresu przepisów BHP
 - przeszkolenie standardowe na stanowisku pracy
 - konieczność stosowania przez pracowników środków ochrony indywidualnych, zabezpieczających przed skutkami zagrożeń.
 - przeszkolenie w zakresie stosowania zasad postępowania w przypadku wystąpienia zagrożenia bezpośredniego zdrowia i życia pracowników.
6. Środki zapobiegające niebezpieczeństwom wynikające z wykonywania robót budowlanych.
 - standardowe zgodnie z obowiązującymi przepisami.
11. Roboty budowlane mogące stworzyć szczególne wysokie ryzyko powstania zagrożenia bezpieczeństwa i zdrowia ludzi, wymienione w Rozporządzeniu Ministra Infrastruktury z dnia 23.06.2003r. Dz. U. Nr. 120, poz. 1126 paragraf nie występują.

Opracował :
Tech. Kazimierz Galczak

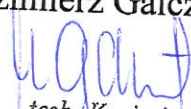
tech. Kazimierz Galczak
Upr. Bud. Nr 583/71 Bg
Upr. Proj. Nr GI-8386-5/76 WK

Włocławek, dnia 10.02.2017 r.

Oświadczenie

Na podstawie art. 20 ust.4 ustawy z dnia 7 lipca 1994 r.
- Prawo budowlane /jednolity tekst Dz.U. z 2003 r. Nr. 207, poz. 2016 z
późniejszymi zmianami/

Ja niżej podpisany projektant-adaptujący * projektu
*Remont i modernizacja budynku mieszkalnego wymiana pokrycia
dachowego, oraz termo modernizacja /dawnej lecznicy weterynaryjnej/ na
działce nr. 140/7 w Bądkowie ul. Wojska Polskiego 12 obręb Bądkowo pow.
Aleksandrów Kujawski*

.....
.....
.....
.....
(nazwa projektu, lokalizacja, działka)

Oświadczam, że w/w projekt został sporządzony zgodnie z obowiązującymi
przepisami, oraz zasadami wiedzy technicznej.

Projektant
Kazimierz Galczak

Kazimierz Galczak
tech. Kazimierz Galczak
Upr. Bud. Nr 583/71 Bg
Upr. Proj. Nr GI-8386-5/76 W-K

P O L S K A
I N Ż Y N I E R Ó W
B U D O W N I C T W A



Bydgoszcz 2016-12-20
(miejscowość, data)

Zaświadczenie

Pan/Pani **GALCZAK KAZIMIERZ**

miejsce zamieszkania

87-800 WŁOCLAWEK

UL. WESOŁA 8/6

jest członkiem Kujawsko-Pomorskiej

Okręgowej Izby Inżynierów Budownictwa

o numerze ewidencyjnym

KUP/BO/0761/03

i posiada wymagane ubezpieczenia od odpowiedzialności
cywilnej.

Niniejsze zaświadczenie jest ważne od dnia

2017-01-01

do dnia

2017-06-30

KUJAWSKO-POMORSKA OKRĘGOWA
IZBA INŻYNIERÓW BUDOWNICTWA
w BYDGOSZCZY
95-030 BYDGOSZCZ, ul. 8. Maja 6
tel. 42 366 70 50 - fax 42 366 70 59

PRZEWODNICZĄCY
Rady Okręgowej Izby
Inżynierów Budownictwa

prof. (pieczęć i podpis przewodniczącego)

URZĄD WOJEWODY
w Włocławku
Wydział Geodezji i Terenowej
i Okręgowy Wydział Inżynierów Budownictwa
administracji państwowej)

Nr 07-6086-5/8/16 W.

DECYZJA

Na podstawie § 2 i § 13 ust. 1 rozporządzenia Ministra Gospodarki Terenowej i Ochrony Środowiska z dnia 20 lutego 1975 r. w sprawie samodzielnych funkcji technicznych w budownictwie (Dz. U. Nr. 8, poz. 46 / stwierdza się, że

Obywatel **Kazimierz Galczak**
(wymienić imię — imiona i nazwisko)

technik budowlany
(wymienić tytuł zawodowy)

urodzony dnia **25.04.1939r.** w **Włocławku**

posiada przygotowanie zawodowe, upoważniające do wykonywania samodzielnej funkcji **projektanta**.

(określić rodzaj funkcji)

w specjalności **konstrukcyjno-budowlanej**

(określić rodzaj specjalności techniczno-budowlanej lub specjalizacji zawodowej)

Obywatel **Kazimierz Galczak**

(imię — imiona i nazwisko)

jest upoważniony do "):

Pracownia Projektowania
Nadzoru i Realizacji Inwestycji

Kazimierz Galczak
ul. Wesoła 8 m 6, tel. 236 14 17
87-800 WŁOCLAWEK
NIP 888-100-09-19

za zgodność Otrzymuje:

z oryginałem

Kazimierz Galczak
(strona)

Włocławek

pieczęć urzędowa

(podpis z podaniem imienia, nazwiska i stanowiska służbowego)

określić zakres prawa do wykonywania samodzielnej funkcji technicznej w budownictwie wynikający odpowiednio do rodzaju funkcji i specjalności techniczno-budowlanej z przepisów § 1 ust. 5, § 2 ust. 2, § 4 ust. 1 i 2, § 5 ust. 2, § 6, § 7, § 8, § 13 ust. 1 rozporządzenia.

KZP „Polska” Aleks. Kuj. 11-78-3763-300

Zakres uprawnień:

- 1/ do sporządzania projektów w zakresie robót budowlano-remontowych, budowlanych budynków i innych budowli - o powierzchniach robót budowlanych konstrukcyjnych i schowach technicznych, z wyłączeniem linii, węzłów i stacji kolejowych, dróg oraz lotniskowych dróg startowych i manewrowych, mostów, budowli hydrotechnicznych i melioracji wodnych;
- 2/ do sporządzania w budownictwie osób fizycznych projektów w zakresie robót inżynierskich i gospodarczych, adaptacji projektów typowych i portowanych innych budynków oraz sporządzania planów zagospodarowania działki w innych zrealizacji tych budynków;
- 3/ budowlani nie będących budowlami.

mgr inż. Włodzisław

mgr inż. Włodzisław

Niniejsze zaświadczenie potwierdza zawarcie obowiązku ubezpieczenia od odpowiedzialności cywilnej inżynierów budownictwa.

Przedmiotem ubezpieczenia jest odpowiedzialność cywilna deliktowa i kontraktowa ubezpieczonego za szkody wyrządzone w związku z wykonywaniem samodzielnych funkcji technicznych w budownictwie w zakresie posiadanych uprawnień budowlanych.

Suma gwarancyjna na jedno zdarzenie w okresie ubezpieczenia wynosi 50.000 EUR.

O fakcie powstania szkody należy zawiadomić STU Ergo Hestia S.A. niezwłocznie, nie później niż w ciągu 14 dni od chwili uzyskania wiadomości przez poszkodowanego o roszczeniu, które może rodzić odpowiedzialność cywilną ubezpieczonego.

Posiadanie ubezpieczenia obowiązkowego w ramach umowy generalnej zawartej pomiędzy PIIB a STU Ergo Hestia S.A. umożliwia członkom Izby zawarcie dodatkowego ubezpieczenia od odpowiedzialności cywilnej na wyższe sumy gwarancyjne.

Wszelkie zapytania dotyczące ubezpieczeń OC podstawowych i dodatkowych oraz wnioski o zawarcie umów dotyczących ubezpieczeń dodatkowych, których okres ubezpieczenia rozpoczyna się od dnia 1 stycznia 2011 roku i później, należy kierować bezpośrednio do Ergo Hestia:

- a) telefonicznie pod nr 801 107 107 - z telefonu stacjonarnego lub pod (58) 555 55 55 - z telefonu komórkowego,
- b) mailowo na adres skody@ergohestia.pl,
- c) faxem na nr (58) 555 60 61.

Do dyspozycji członków Polskiej Izby Inżynierów Budownictwa w sprawach ubezpieczeń pozostaje także biuro Krajowej Rady.

Zakres uprawnienia:

- 1/ do sporządzania projektów w zakresie rozwiązań konstrukcyjno-budowlanych budynków i innych budowli - o porządku znanych rozwiązań konstrukcyjnych i ich ulepszeń technicznych, z wyłączeniem linii, węzłów i stacji kolejowych, dróg oraz lotniskowych dróg startowych i manipulacyjnych, mostów, budowli hydrotechnicznych i melioracji wodnych,
- 2/ do sporządzania w budownictwie osób fizycznych projektów w zakresie rozwiązań architektonicznych:
 - a/ budynków inwentaryzacji i gospodarczych, adaptacji projektów typowych i portamentalnych świątyn budowlanych oraz sporządzenia planów zagospodarowania działki swiętych z realizacją tych budynków,
 - b/ budowli nie będących budynkami.

inż. Włodzisław

[Signature]
Data: 14.01.2011

Niniejsze zaświadczenie potwierdza zawarcie obowiązkowego ubezpieczenia od odpowiedzialności cywilnej inżynierów budownictwa.

Przedmiotem ubezpieczenia jest odpowiedzialność cywilna deliktowa i kontraktowa ubezpieczonego za szkody wyrządzone w związku z wykonywaniem samodzielnych funkcji technicznych w budownictwie w zakresie posiadanych uprawnień budowlanych.

Suma gwarancyjna na jedno zdarzenie w okresie ubezpieczenia wynosi 50.000 EUR.

O fakcie powstania szkody należy zawiadomić STU Ergo Hestia S.A. niezwłocznie, nie później niż w ciągu 14 dni od chwili uzyskania wiadomości przez poszkodowanego o roszczeniu, które może rodzić odpowiedzialność cywilną ubezpieczonego.

Posiadanie ubezpieczenia obowiązkowego w ramach umowy generalnej zawartej pomiędzy PIIB a STU Ergo Hestia S.A. umożliwia członkom Izby zawarcie dodatkowego ubezpieczenia od odpowiedzialności cywilnej na wyższe sumy gwarancyjne.

Wszelkie zapytania dotyczące ubezpieczeń OC podstawowych i dodatkowych oraz wnioski o zawarcie umów dotyczących ubezpieczeń dodatkowych, których okres ubezpieczenia rozpoczyna się od dnia 1 stycznia 2011 roku i później, należy kierować bezpośrednio do Ergo Hestii:

- a) telefonicznie pod nr 801 107 107 - z telefonu stacjonarnego lub pod (58) 555 55 55 - z telefonu komórkowego,
- b) mailowo na adres szkody@ergohestia.pl,
- c) faxem na nr (58) 555 60 61.

Do dyspozycji członków Polskiej Izby Inżynierów Budownictwa w sprawach ubezpieczeń pozostaje także biuro Krajowej Rady.



KOPIA MAPY NUMERYCZNEJ

1:1000

Województwo: KUJAWSKO-POMORSKIE
Powiat: ALEKSANDROWSKI
Gmina/Miasto: BĄDKOWO
Obręb: BĄDKOWO - dz. 140/7
Ulica:
Rejestr: GN.G0.6642.1282.2016

Mapa nie służy do celów projektowych

Poswiadcza się zgodność niniejszej kopii z treścią materiału państwowego zasobu geodezyjnego i kartograficznego.	STAROSTA ALEKSANDROWSKI
Organ prowadzący państwowy zasob geodezyjny i kartograficzny	MAPA ZASADNICZA
Nazwa materiału zasobu	
Identyfikator ewidencyjny materiału zasobu	GN.G0.6642.1282.2016
Data wykonania kopii	2016.10.14
Imię, nazwisko i podpis osoby reprezentującej organ	Z up. S. P. B. O. S. P.

Instytut Geodezji i Kartografii



PROJEKT ZAGOSPODAROWANIA DZIAŁKA NR. 140/7 OBRĘB BĄDKOWO UL. WOJSKA POLSKIEGO 12 WOJ. KUJAWSKO-POMORSKIE INWESTOR: GMINA BĄDKOWO

1. BUDYNEK MIESZKALNY (DAWNEJ LECZNICA WETERYNARYJNA) PROJEKTOWANA WYMIANA POKRYCIA DACHU I TERMOMODERNIZACJA O WYM. 26,40 x 9,08 m
2. CHODNIK POLBRUK
3. MODERNIZACJA SCHODÓW
4. POCHYLENIA DO GARAŻY
5. OSŁONA NA POJEMNIKI Z TRZEPAKIEM I ŁAWECZKĄ

LEGENDA

PRACOWNIA PROJEKTOWANIA I REALIZACJI INWESTYCJI GŁÓWNY KANCELARZ BUDOWNICTWA W MIEJSCU 8/16			
OBIEKT	ADRES	TYTUŁ	RYSUJĄCY
LECZNICA WETERYNARYJNA	BĄDKOWO UL. WOJSKA POLSKIEGO 12	PROJEKT ZAGOSPODAROWANIA	SKALA 1:1000
RYSUJĄCY	DZIAŁA NR. 140/7 OBRĘB BĄDKOWO	PROJEKTOWAŁ: NR. UPR. W. PROJEKT	SPECJALNOŚĆ: DATA
PROJEKTOWAŁ: NR. UPR. W. PROJEKT	SPECJALNOŚĆ: DATA	PODPIS	
TECH. BUD.	CI. 4386.58/776	KONSTRUKCJE BUD.	10.02.17
KONTROLA			

PROJEKT ZAGOSPODAROWANIA

DZIAŁKA NR. 140/7 OBRĘB BĄDKOWO

UL. WOJSKA POLSKIEGO 12


WOJ. KUJAWSKO-POMORSKIE

INWESTOR: GMINA BĄDKOWO

PROJEKT PRACOWNIA PROJEKTOWA I KRAJOWYCH INWESTYCI GAJCZAK KAZIMIERZ P-80 WOJCIECH UL. WESOŁA 9 145			
OBIEKT	BUDYNEK MIESZKALNY LECZNICA WETERYNARYJNA	NR. RYS.	
ADRES	BĄDKOWO UL. WOJSKA POLSKIEGO 12		
TYTUŁ	PROJEKT ZAGOSPODAROWANIA	SKALA	01
RYUNKU	DZIAŁKI NR. 140/7 OBRĘB BĄDKOWO	1:500	
PROJEKTOWAŁ	NR. UPRAW. PROJEKT	SPECJALNOŚĆ	DATA
TECH. RUD.	CI-806-58/776	KONSTRUKCJE BUD.	10.02.17
KAZIMIERZ	GAJCZAK	ARCHITEKTURA	

LEGENDA


1. BUDYNEK MIESZKALNY /DAWNIEJ LECZNICA WETERYNARYJNA/
PROJEKTOWANA
WYMIANA POKRYCIA DACHU I TERMOMODERNIZACJA
O WYM. 26,40 x 9,08 m
2. CHODNIK POLBRUK
3. MODERNIZACJA SCHODÓW
4. POCHYLNIA DO GARAŻY
5. OSŁONA NA POJEMNIKI Z TRZEPAKIEM I ŁA WECZKA.

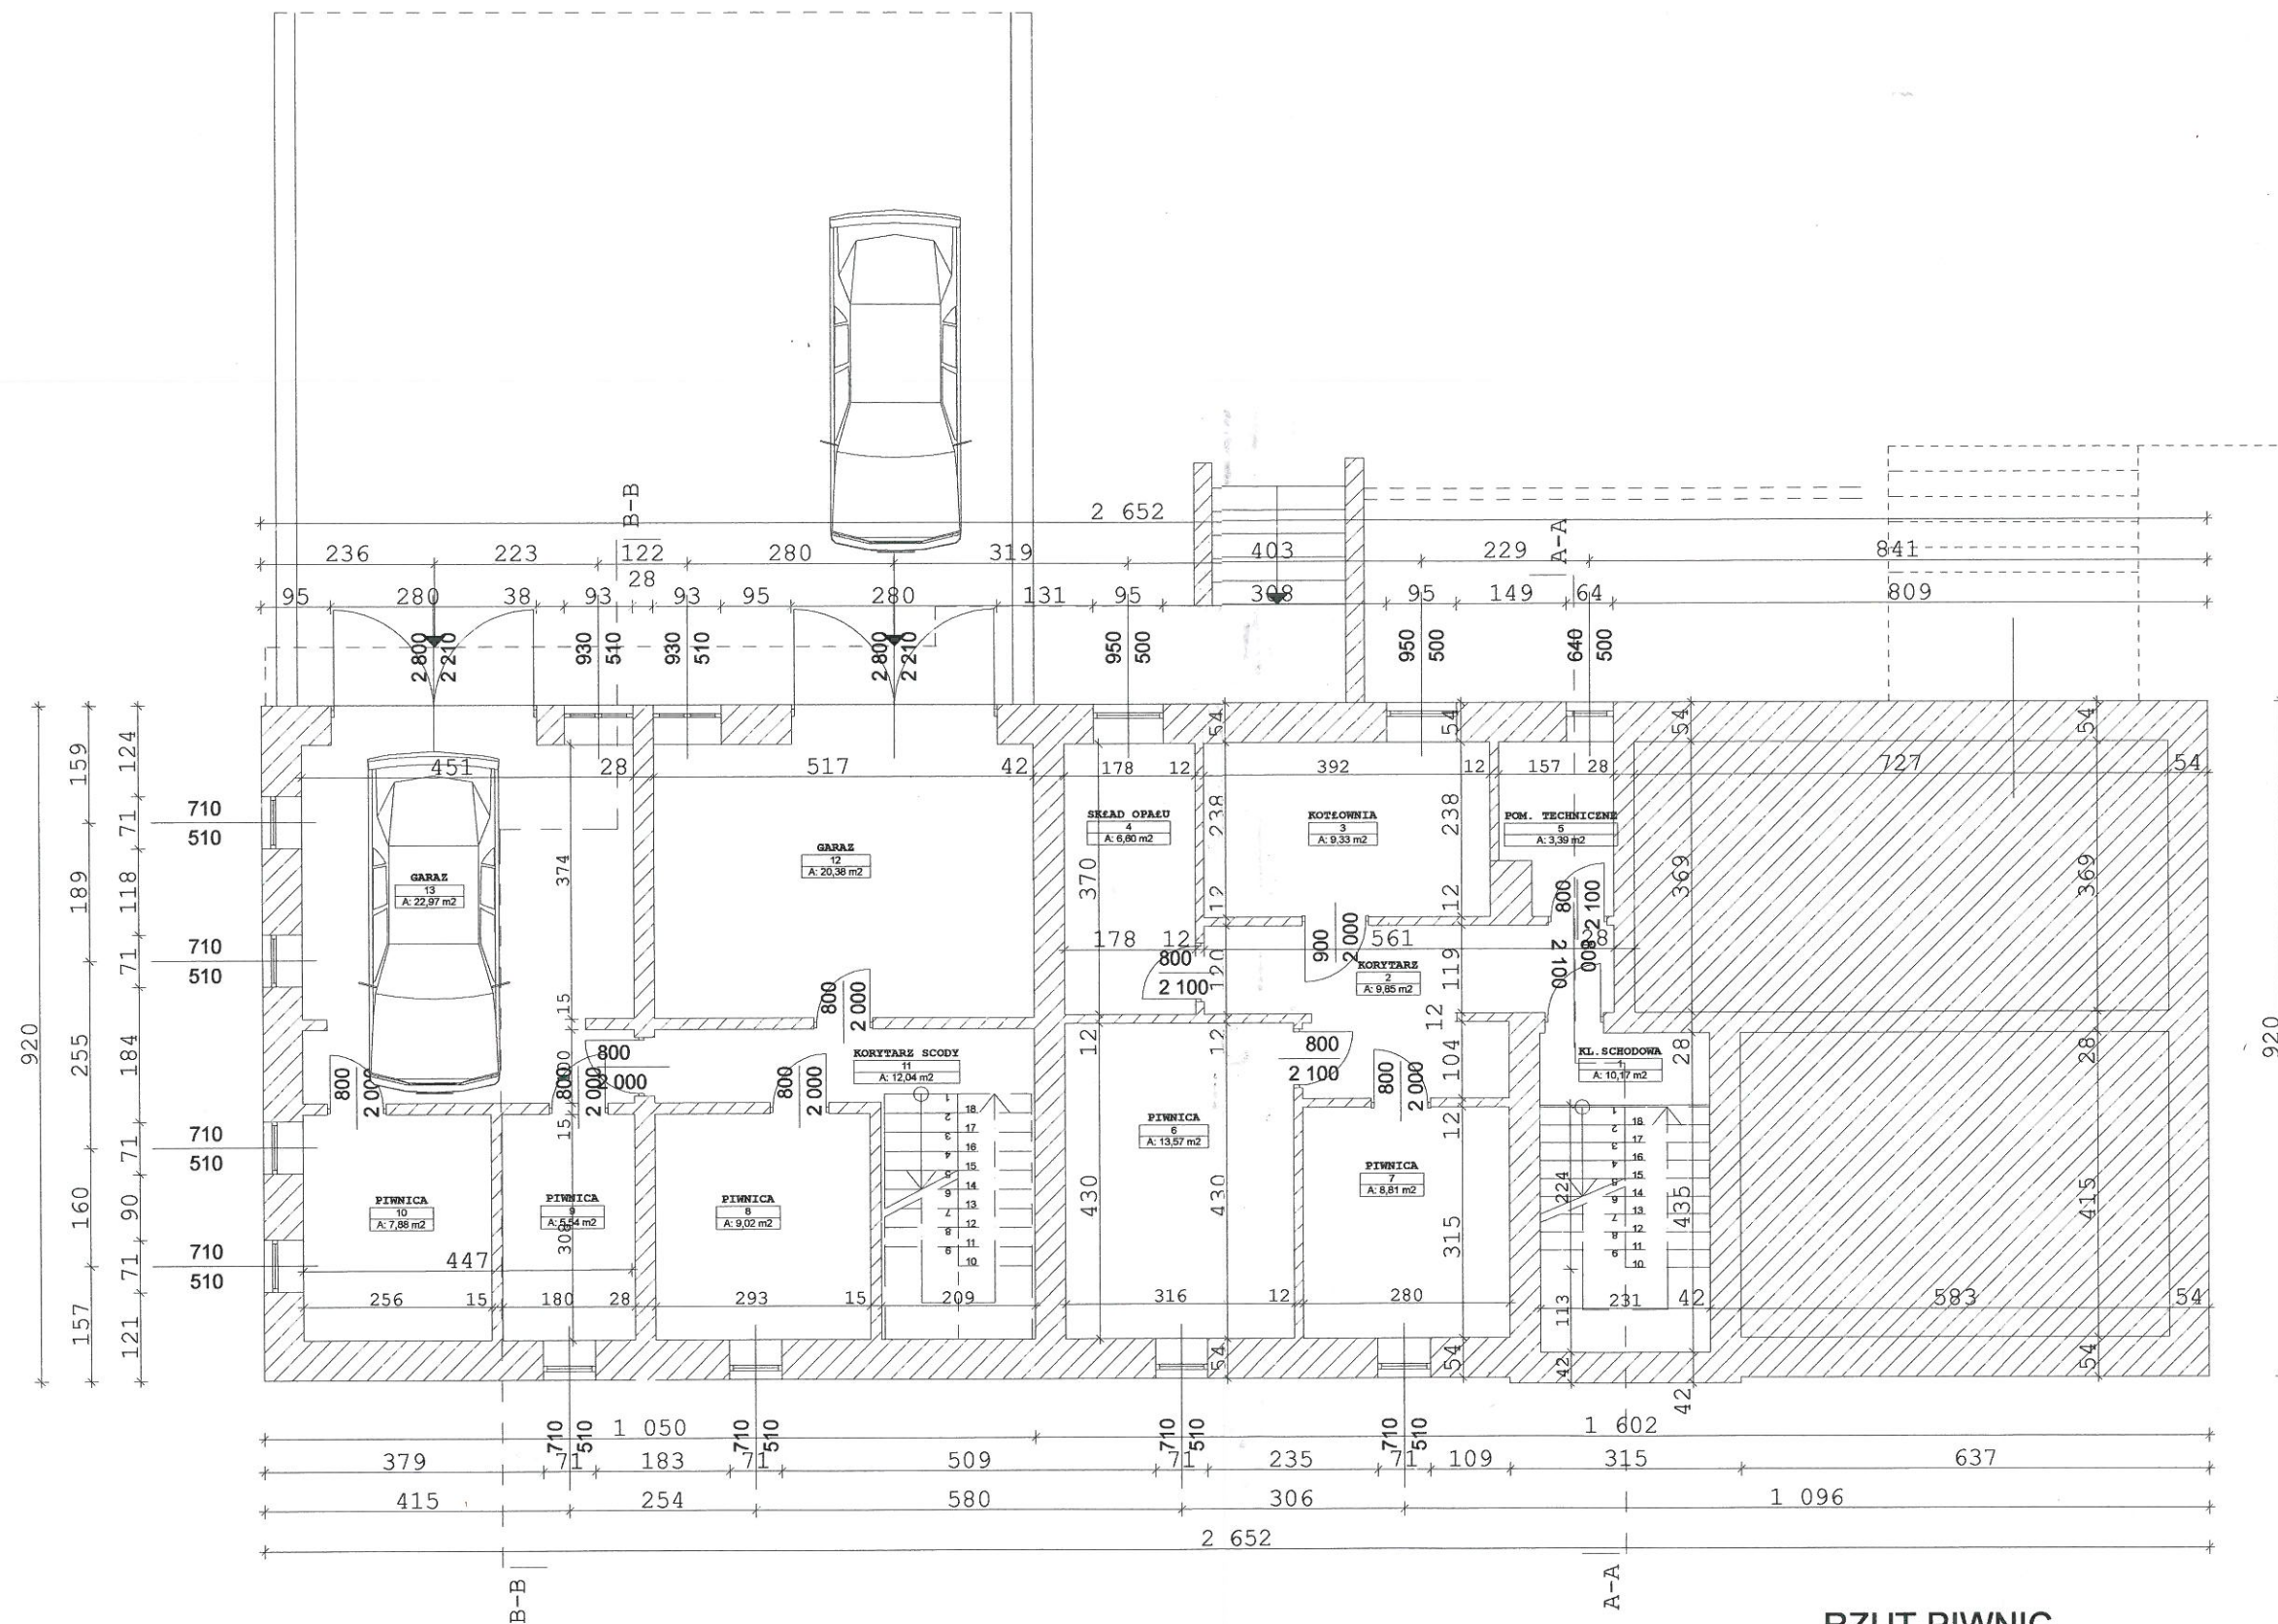

RZUT PIWNIC


UWAGA
Wszystkie wymiary należy
sprawdzić na budowie

PROJEKT				
PRACOWNIA PROJEKTOWANIA NADZORU I REALIZACJI INWESTYCJI				
BUDYNEK MIESZKALNY				
J. ECZYNICA WETERYNARYJNA/				
BĄDKOWO UL. WOJSKA POLSKIEGO 12				
OBIEKT				NR. RYS.
ADRES				2
TYTUŁ	RZUT PIWNIC	SKALA	1:100	
RYSUNKU				
PROJEKTOWAŁ	NR. UPRAW. PROJEKT.	SPECJALNOŚĆ	DATA	PODPIS
TECH. BUD.	GI-8386-5/8/776	KONSTRUKCJE BUD.	10.02.17	
KAZIMIERZ		ARCHITEKTURA		
GALCZAK				

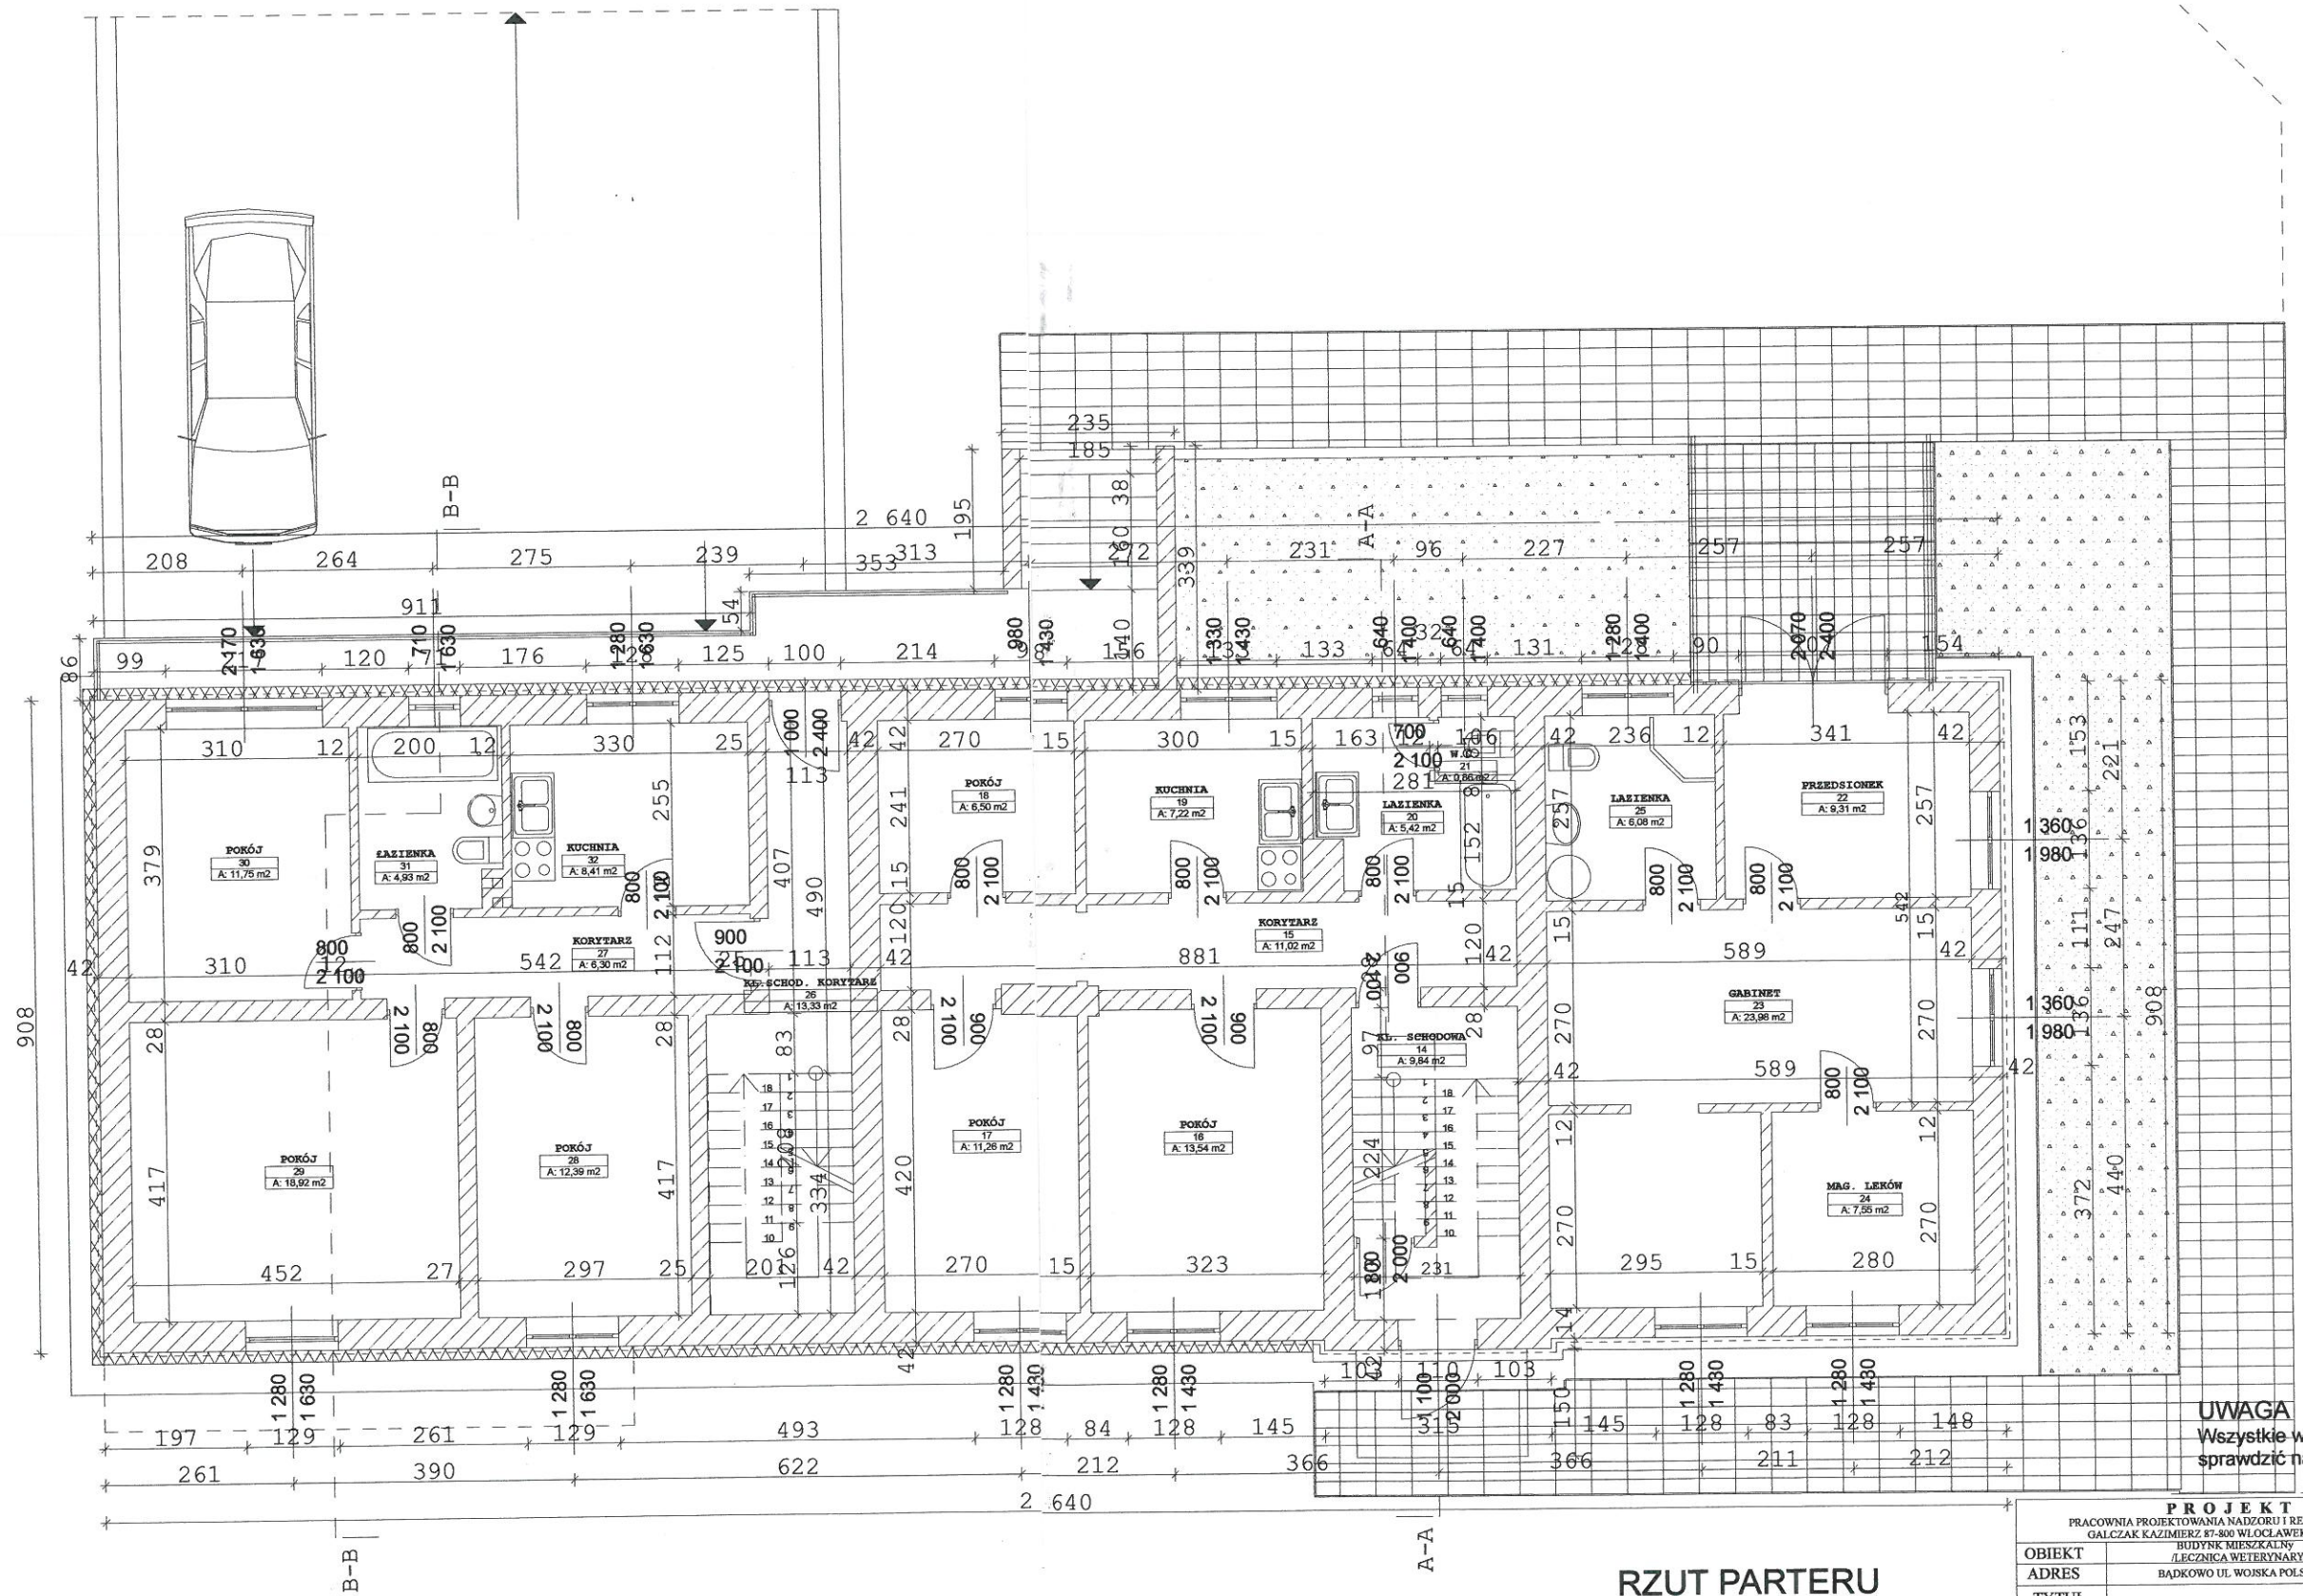

RZUT PARTERU


PROJEKT			
PRACOWNIA PROJEKTOWANIA NADZORU I REALIZACJI INWESTYCJI			
GALCZAK KAZIMIERZ 87-800 WŁOCŁAWEK UL. WESOLA 8 M6			
BUDYNEK MIESZKALNY			
/LECZNICA WETERYNARYJNA/			
BĄDKOWO UL. WOJSKA POLSKIEGO 12			
OBIEKT	NR. RYS		
ADRES	3		
TYTUŁ RYSUNKU	RZUT PARTERU	SKALA	1:100
PROJEKTOWAŁ	NR. UPRAW. PROJEKT	SPECJALNOŚĆ	DATA
TECH. BUD.	GI-8386-5/8/7/76	KONSTRUKCJE BUD. ARCHITEKTURA	10.02.17
KAZIMIERZ GALCZAK			

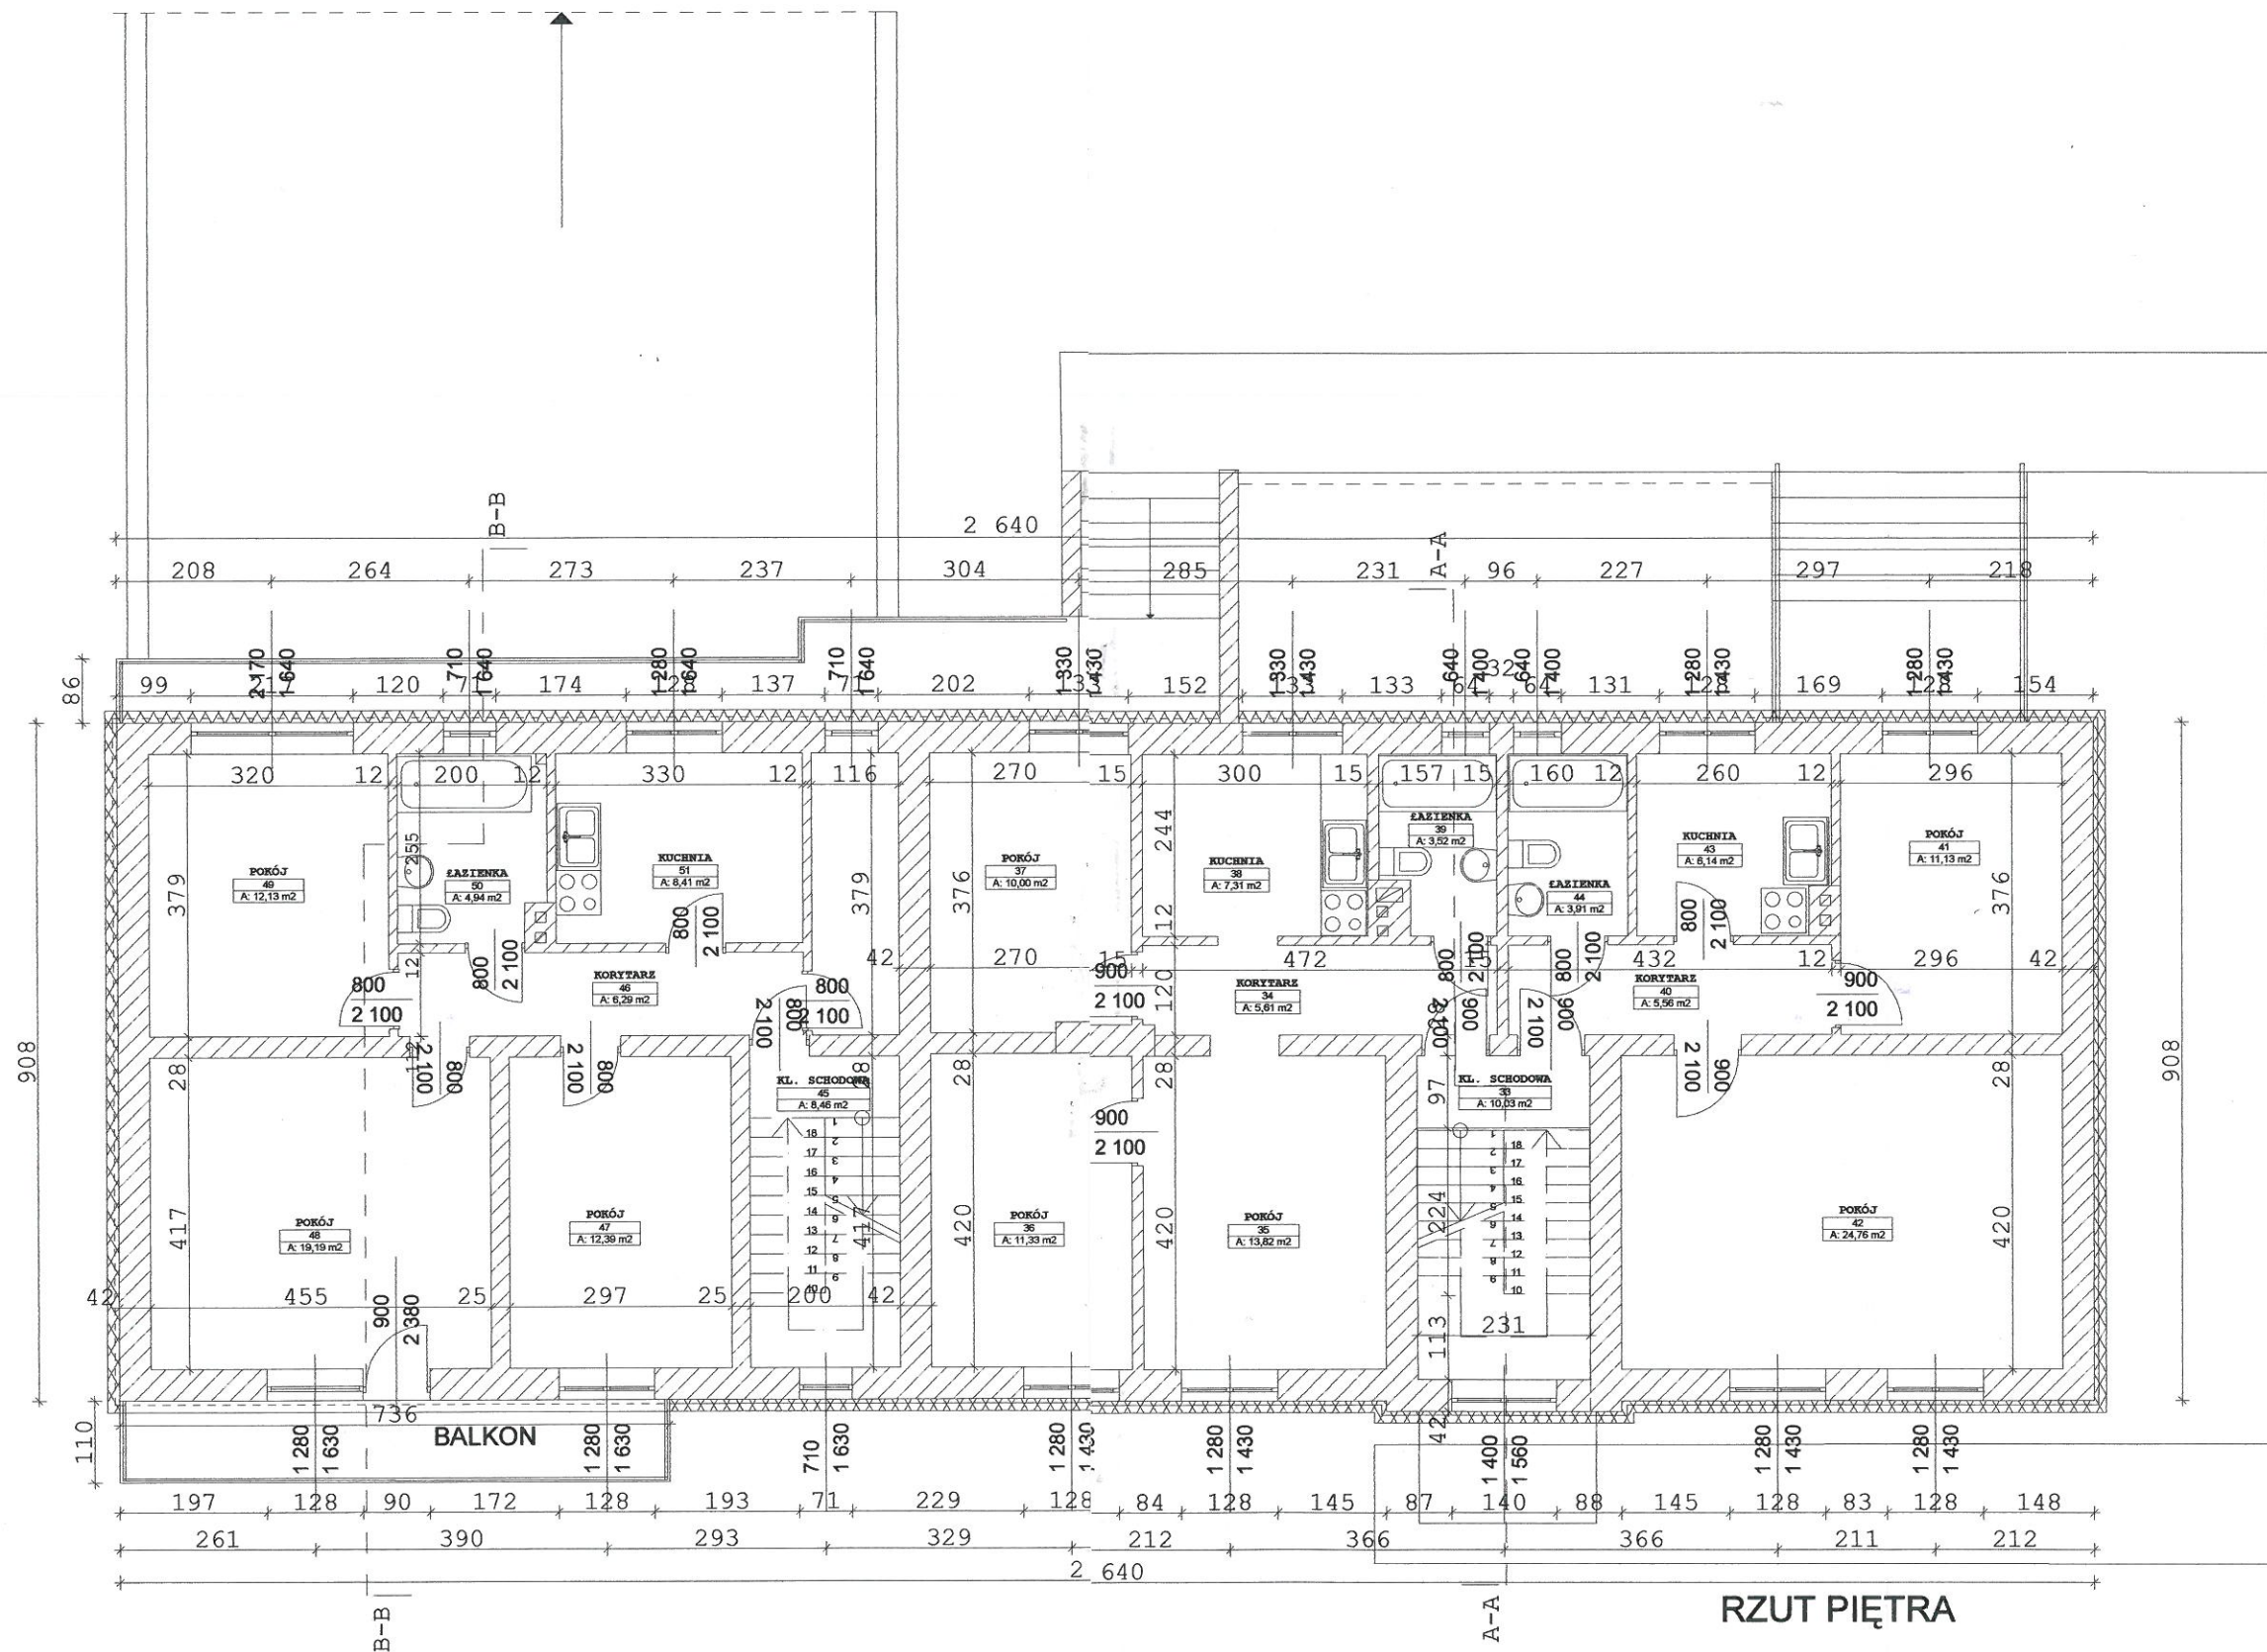

RZUT PIĘTRA

UWAGA
Wszystkie wymiary należy
sprawdzić na budowie


PROJEKT				
PRACOWNIA PROJEKTOWANIA NADZORU I REALIZACJI INWESTYCJI				
GALCZAK KAZIMIERZ 87-800 WŁOCŁAWEK UL. WESOLA 8 M6				
OBIEKT	BUDYNEK MIESZKALNY			NR. RYS.
ADRES	BĄDKOWO UL. WOJSKA POLSKIEGO 12			
TYTUŁ RYSUNKU	RZUT PIĘTRA	SKALA	04	
PROJEKTOWAŁ	NR. UPRAW. PROJEKT.	SPECIALNOŚĆ	DATA	PODPIS
TECH. BUD.	GI-8386-5/8/76	KONSTRUKCJE BUD.	10.02.17	
KAZIMIERZ GALCZAK		ARCHITEKTURA		

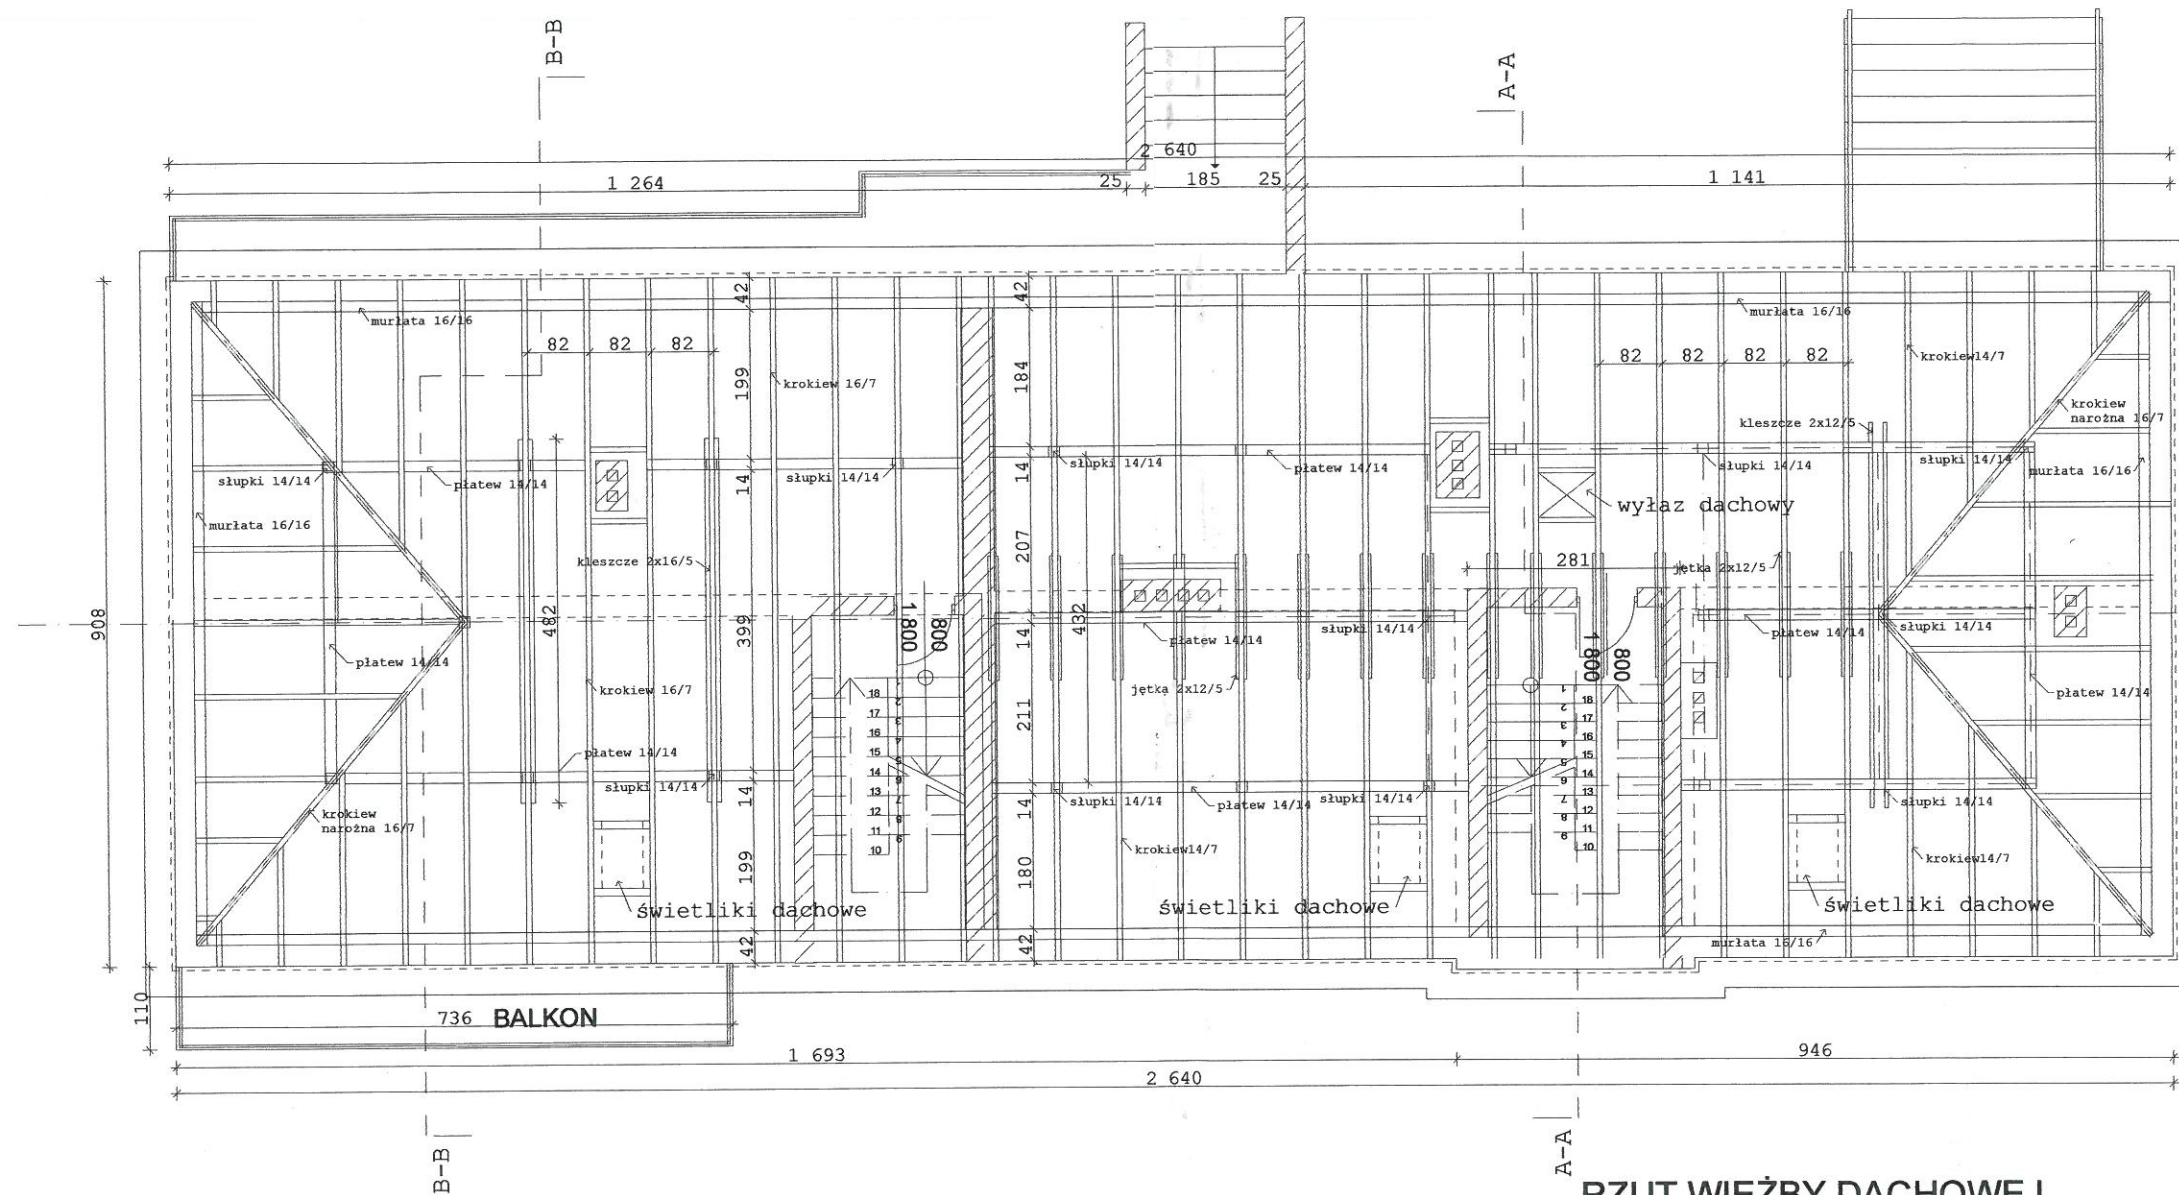


RZUT WIĘŻBY DACHOWEJ

UWAGA
Wszystkie wymiary należy
sprawdzić na budowie

PROJEKT				
PRACOWNIA PROJEKTOWANIA NADZORU I REALIZACJI INWESTYCJI				
GALCZAK KAZIMIERZ 87-800 WŁOCŁAWEK UL. WESOLA 8 M6				
BUDYNEK MIESZKALNY				
/LECZNICA WETERYNARYJNA/				
BĄDKOWO UL. WOJSKA POLSKIEGO 12				
OBIEKT				NR. RYS.
ADRES				05
TYTUŁ	RZUT WIĘŻBY DACHOWEJ	SKALA	1:100	
RYSUNKU		DATA		
PROJEKTOWAŁ:	NR. UPRAW. PROJEKT.	SPECJALNOŚĆ		PODPIS
TECH. BUD.	GI-8386-3/8/776	KONSTRUKCJE BUD.	10.02.17	
KAZIMIERZ		ARCHITEKTURA		
GALCZAK				

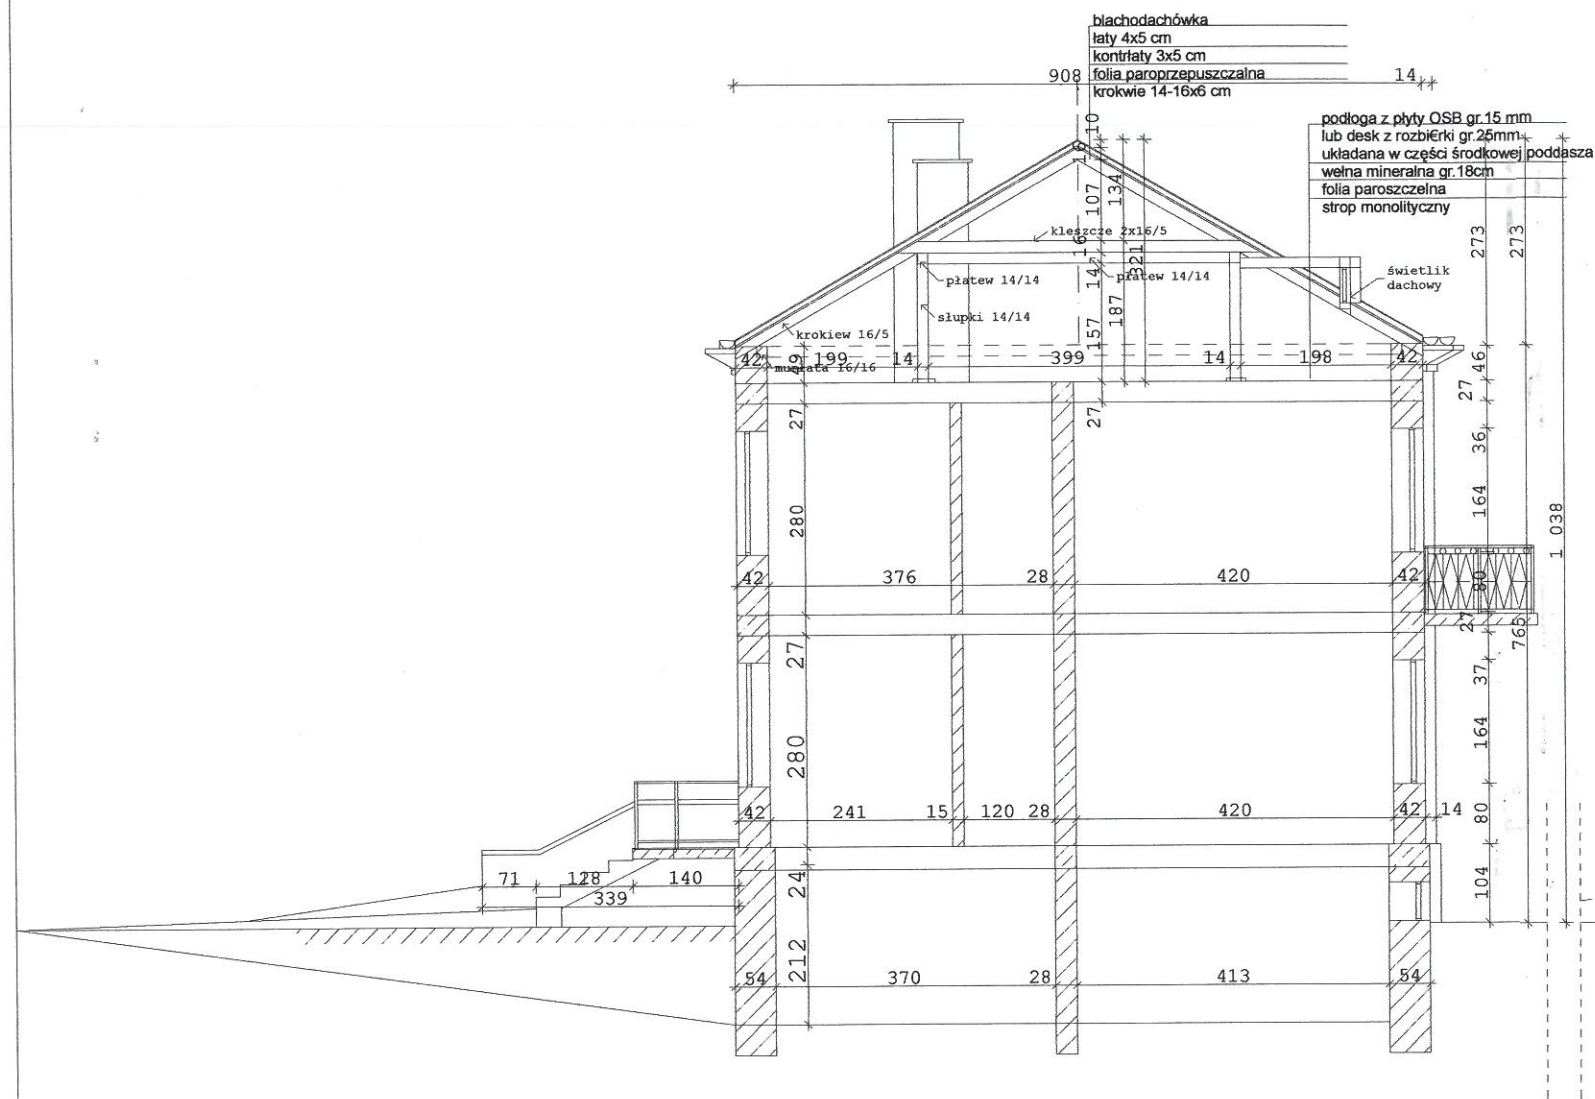


PRZEKRÓJ A-A

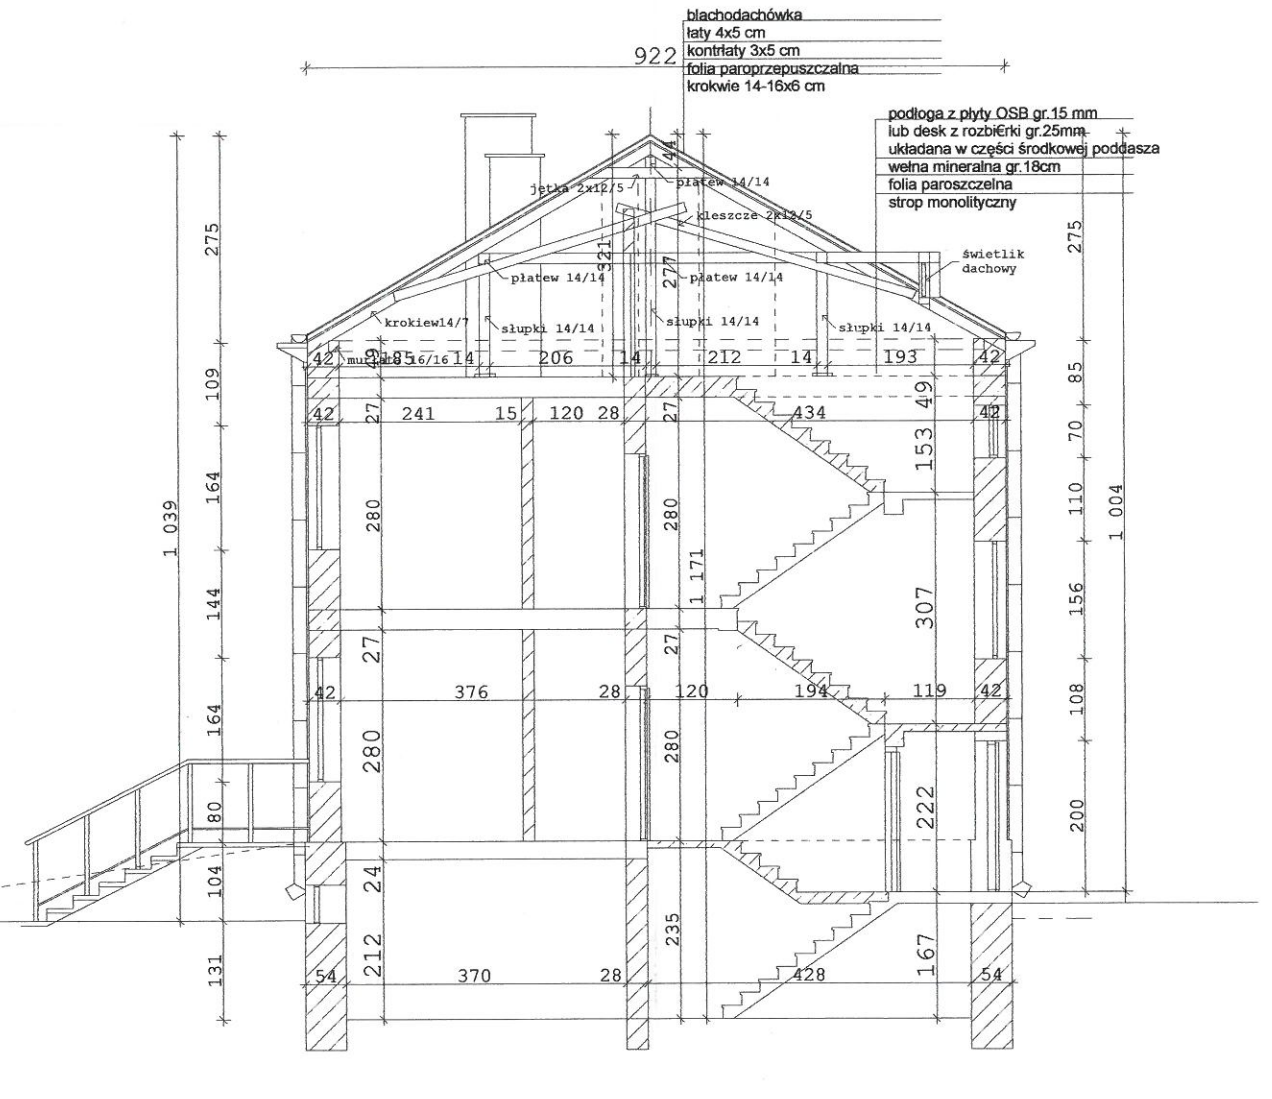

PRZEKRÓJ B-B

UWAGA
Wszystkie wymiary należy
sprawdzić na budowie

PROJEKT				
PRACOWNIA PROJEKTOWANIA NADZORU I REALIZACJI INWESTYCJI				
GALCZAK KAZIMIERZ 87-800 WŁOCŁAWEK UL. WESOLA 8 M6				
OBIEKT	BUDYNEK MIESZKALNY			NR. RYS.
ADRES	UL. ECZNICA WETERYNARYJNA/			
	BĄDKOWO UL. WOJSKA POLSKIEGO 12			
TYTUŁ RYSUNKU	PRZEKROJE A-A, B-B	SKALA	6	
PROJEKTOWAŁ	NR. UPRAW. PROJEKT.	SPECIALNOŚĆ	DATA	PODPIS
TECH. BUD.	GI-8386-5/8/7/6	KONSTRUKCJE BUD.	10.02.17	
KAZIMIERZ GALCZAK		ARCHITEKTURA		

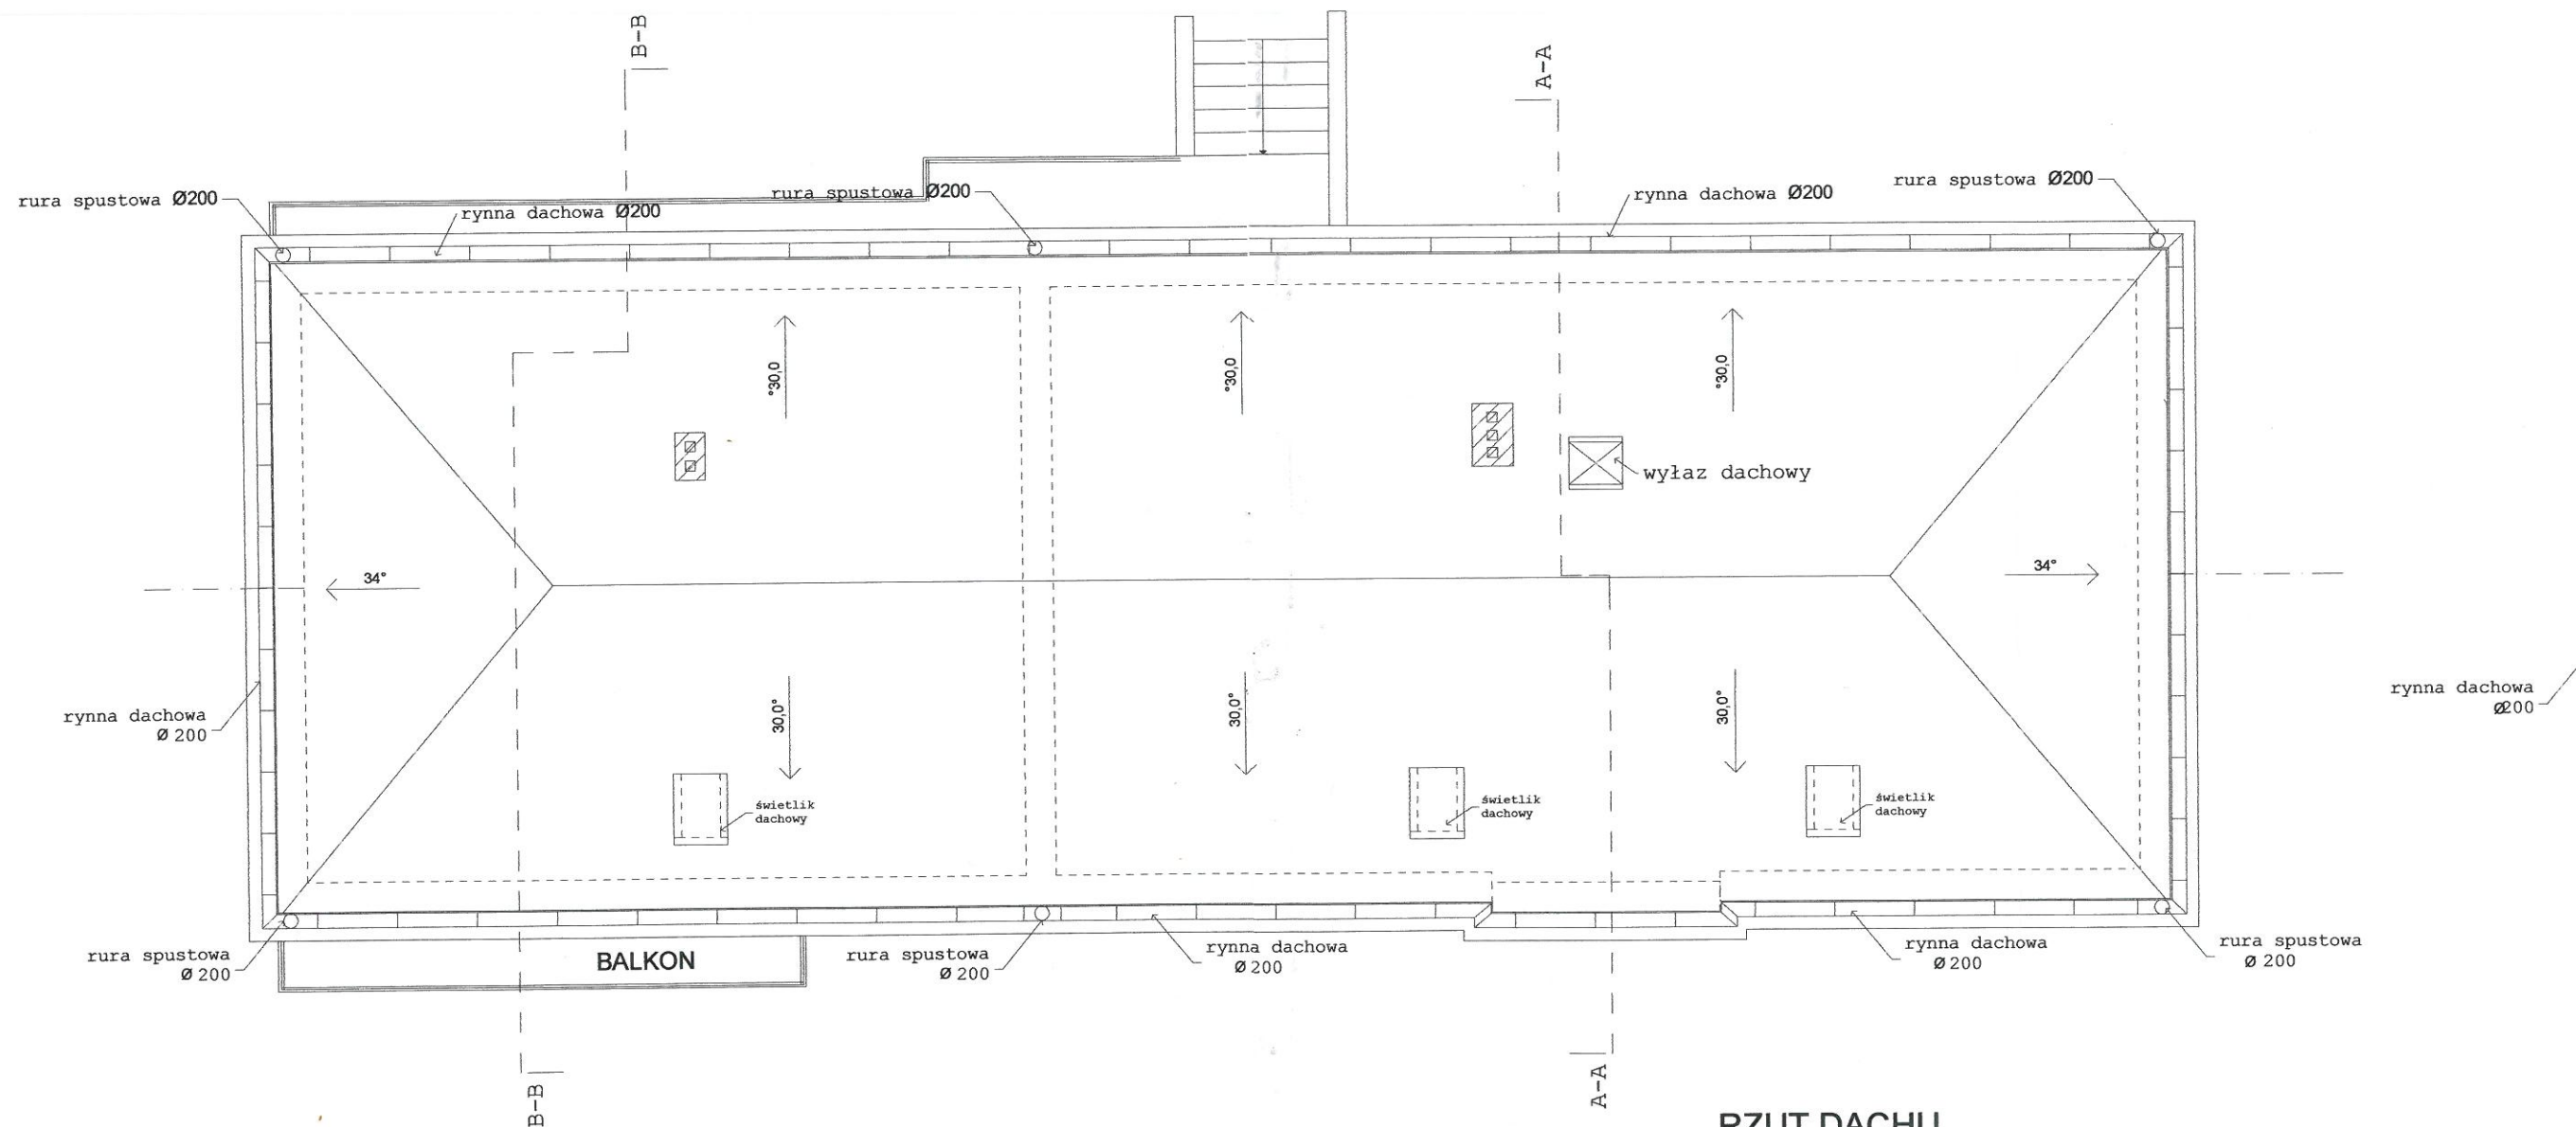


UWAGA
Wszystkie wymiary należy
sprawdzić na budowie

PROJEKT				
PRACOWNIA PROJEKTOWANIA NADZORU I REALIZACJI INWESTYCJI				
GALCZAK KAZIMIERZ 87-800 WŁOCŁAWEK UL. WESOLA 8 M6				
OBIEKT	BUDYNEK MIESZKALNY			NR. RYS
ADRES	/LECZNICA WETERYNARYJNA/			
	BĄDKOWO UL. WOJSKA POLSKIEGO 12			
TYTUŁ	RZUT DACHU		SKALA	7
RYUNKU			1:100	
PROJEKTOWAŁ	NR. UPRAW. PROJEKT	SPECJALNOŚĆ	DATA	PODPIS
TECH. BUD.	GI-8386-5/8/7/6	KONSTRUKCJE BUD.	10.02.17	
KAZIMIERZ		ARCHITEKTURA		
GALCZAK				




ELEWACJA ZACHODNIA

PROJEKT				
PRACOWNIA PROJEKTOWANIA NADZORU I REALIZACJI INWESTYCJI				
GALCZAK KAZIMIERZ 87-600 WŁOCŁAWEK UL. WESOLA 8 M6				
BUDYNEK MIESZKALNY				
/LECZNICA WETERYNARYJNA/				
OBIEKT				NR. RYS
ADRES	BĄDKOWO UL. WOJSKA POLSKIEGO 12			
TYTUŁ RYSUNKU	ELEWACJA ZACHODNIA	SKALA 1:100	8	
PROJEKTOWAŁ	NR. UPRAW. PROJEKT	SPECJALNOŚĆ	DATA	PODPIS
TECH. BUD.	GI-8386-5/8/7/76	KONSTRUKCJE BUD.	10.02.17	A
KAZIMIERZ GALCZAK		ARCHITEKTURA		

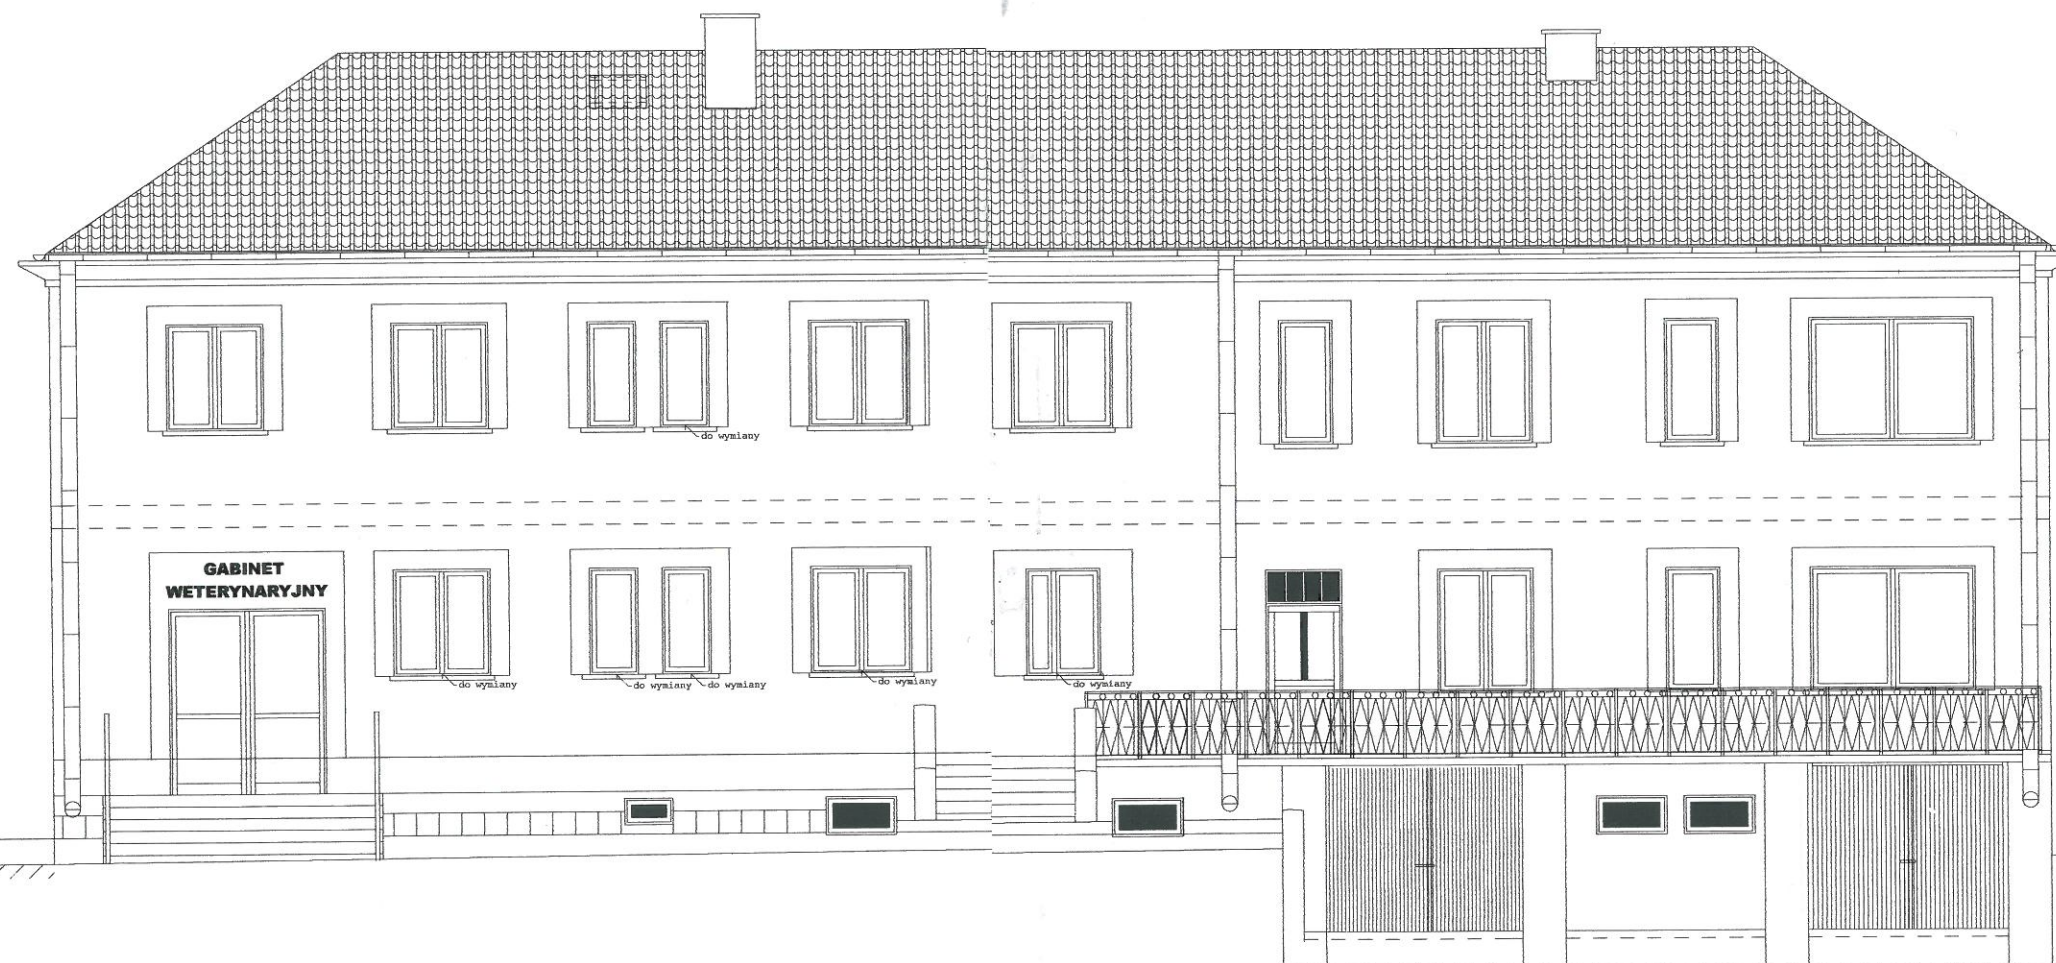


ELEWACJA WSCHODNIA

PROJEKT				
PRACOWNIA PROJEKTOWANIA NADZORU I REALIZACJI INWESTYCJI				
GALCZAK KAZIMIERZ 87-800 WŁOCŁAWEK UL. WESOLA 8 M6				
OBIEKT	BUDYNEK MIESZKALNY			NR. RYS
ADRES	/LECNICA WETERYNARYJNA/			
	BĄDKOWO UL. WOJSKA POLSKIEGO 12			
TYTUŁ RYSUNKU	ELEWACJA WSCHODNIA	SKALA 1:100	9	
PROJEKTOWAŁ:	NR. UPRAW. PROJEKT.	SPECJALNOŚĆ	DATA	PODPIS
TECH. BUD.	GI-8386-5/8/76	KONSTRUKCJE BUD.	10.02.17	
KAZIMIERZ GALCZAK		ARCHITEKTURA		

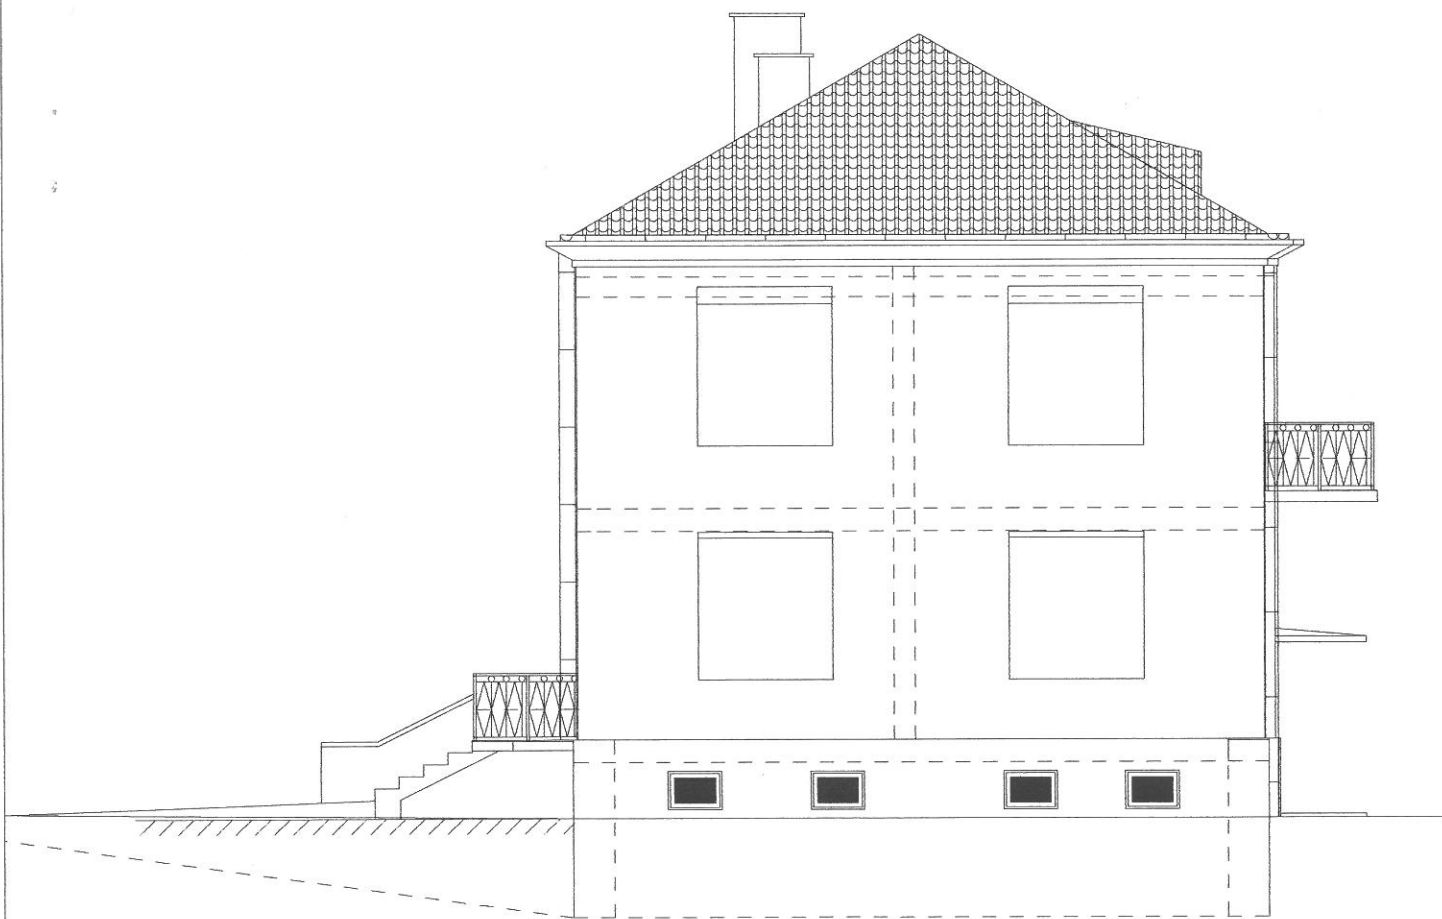

ELEWACJA PÓŁNOCNA

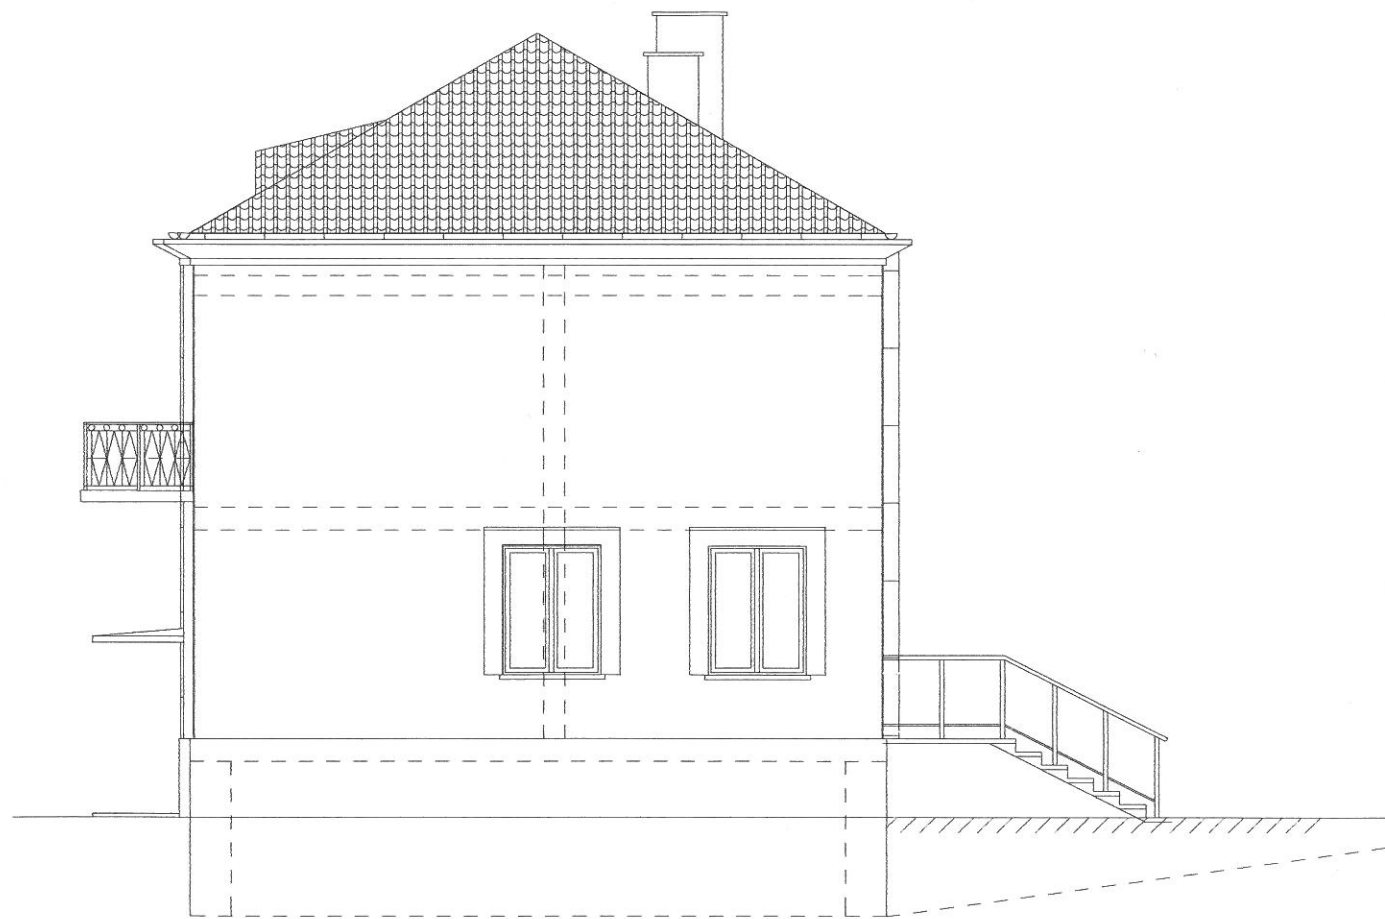


ELEWACJA POŁUDNIOWA

PROJEKT			
PRACOWNIA PROJEKTOWANIA NADZORU I REALIZACJI INWESTYCJI			
GALCZAK KAZIMIERZ 87-800 WŁOCŁAWEK UL. WESOLA 8 M6			
OBIEKT	BUDYNEK WETERYNARYJNY	NR. RYS.	10
ADRES	BĄDKOWO UL. WOJSKA POLSKIEGO 12		
TYTUŁ RYSUNKU	ELEWACJA PÓŁNOCNA, POŁUDNIOWA	SKALA 1:100	
PROJEKTOWAŁ: NR. UPRAW. PROJEKT	SPECJALNOŚĆ	DATA	PODPIS
TECH. BUD. KAZIMIERZ GALCZAK	GI-8386-5/8/7/6	KONSTRUKCJE BUD. ARCHITEKTURA 10.02.17	




ELEWACJA ZACHODNIA

PROJEKT				
PRACOWNIA PROJEKTOWANIA NADZORU I REALIZACJI INWESTYCJI				
GALCZAK KAZIMIERZ 87-800 WŁOCŁAWEK UL. WESOŁA 8 M6				
OBIEKT	BUDYSEK MIESZKALNY			NR. RYS.
ADRES	LĘCZNA WETERYNARYJNA			
	BĄDKOWO UL. WOJSKA POLSKIEGO 12			
TYTUŁ RYSUNKU	ELEWACJA ZACHODNIA	SKALA	11	
	KOLORYSTYKA	1:100		
PROJEKTOWAŁ	NR. UPRAW. PROJEKT	SPECJALNOŚĆ	DATA	PODPIS
TECH. BUD.	GI-8386-5/8/7/76	KONSTRUKCJE BUD.	10.02.17	
KAZIMIERZ GALCZAK		ARCHITEKTURA		

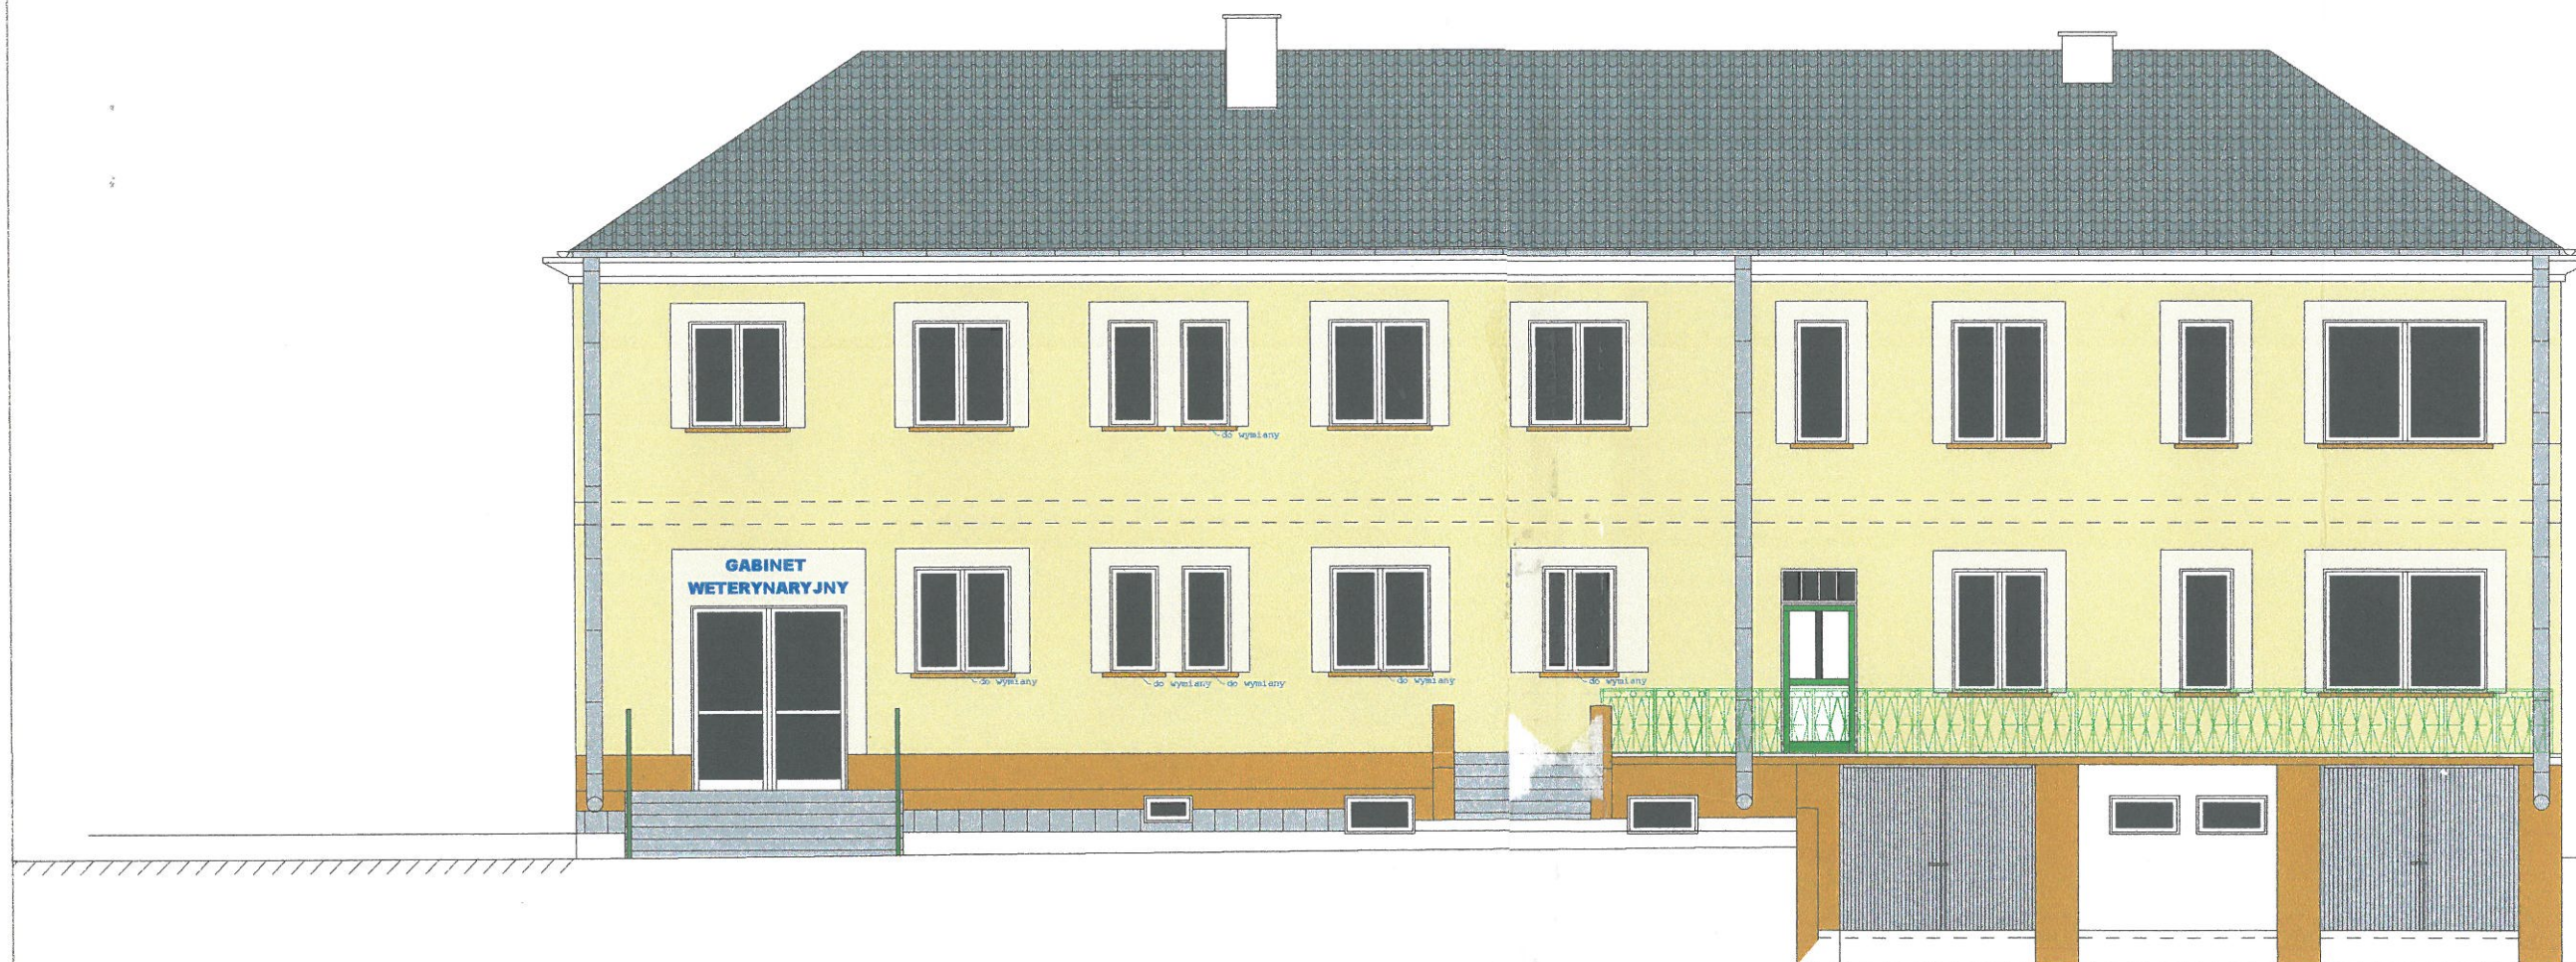


ELEWACJA WSCHODNIA

PROJEKT				
PRACOWNIA PROJEKTOWANIA NADZORU I REALIZACJI INWESTYCJI				
GALCZAK KAZIMIERZ 87-800 WŁOCŁAWEK UL. WESOŁA 8 M6				
OBIEKT	BUDYSEK MIESZKALNY			NR. RYS.
ADRES	LĘCZANCA WETERYNARYJNA/ BĄDKOWO UL. WOJSKA POLSKIEGO 12			
TYTUŁ RYSUNKU	ELEWACJA WSCHODNIA KOLORYSTYKA	SKALA 1:100	12	
PROJEKTOWAŁ	NR. UPRAW. PROJEKT	SPECJALNOŚĆ	DATA	PODPIS
TECH. BUD.	GI-8386-5/8/7/76	KONSTRUKCJE BUD.	10.02.17	
KAZIMIERZ GALCZAK		ARCHITEKTURA		

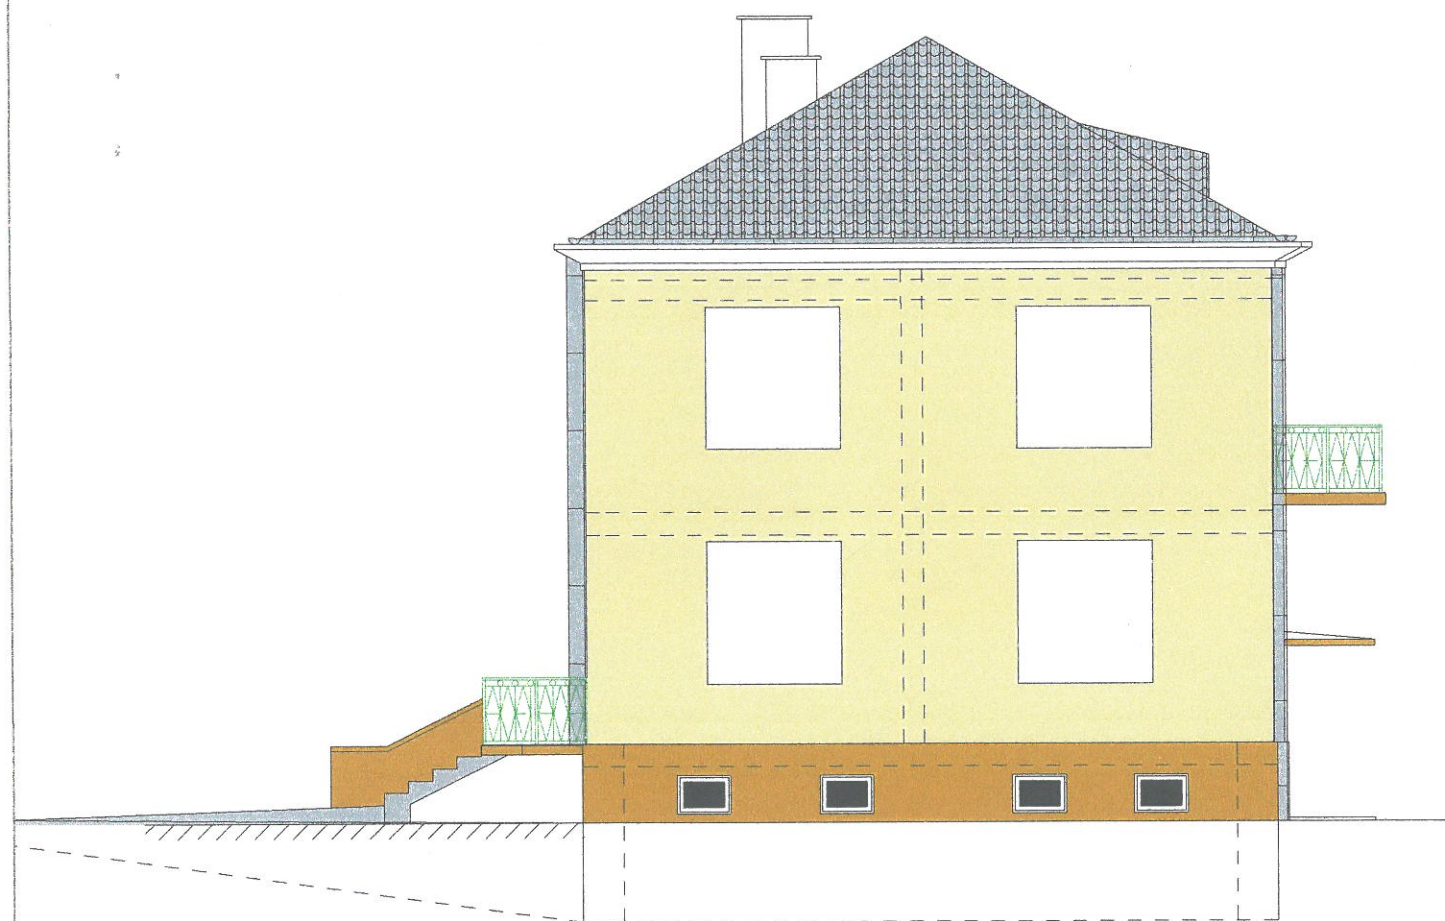


ELEWACJA PÓŁNOCNA

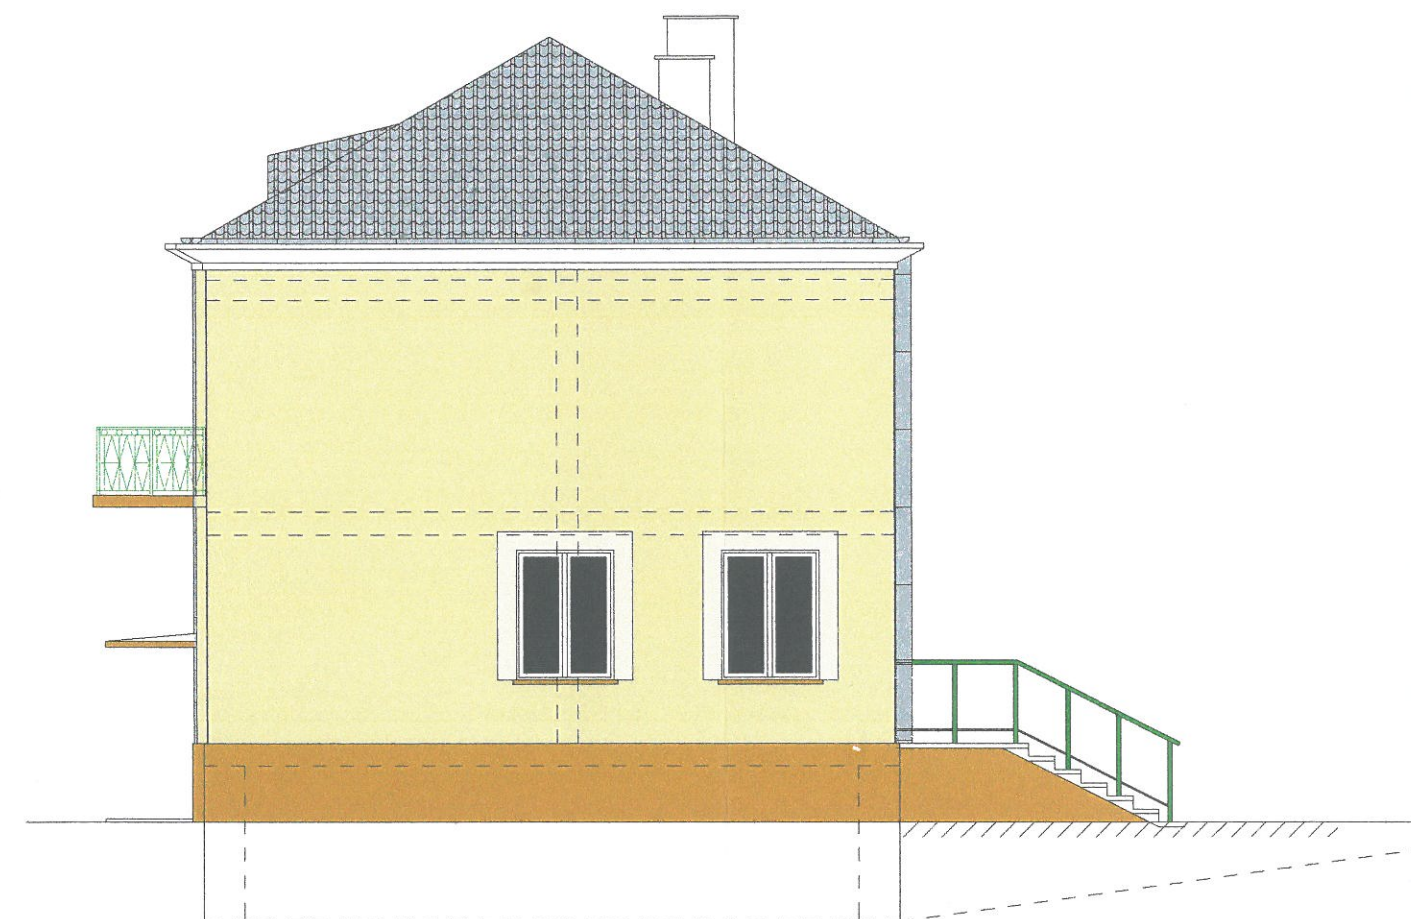

ELEWACJA POŁUDNIOWA


PROJEKT				
PRACOWNIA PROJEKTOWANIA NADZORU I REALIZACJI INWESTYCJI				
GALCZAK KAZIMIERZ 87-400 WŁOCŁAWEK UL. WESOLA 8 M6				
OBIEKT	BUDYNEK MIESZKALNY			NR. RYS.
ADRES	/LECZNICA WETERYNARYJNA/			
	BĄDKOWO UL. WOJSKA POLSKIEGO 12			
TYTUŁ	ELEWACJA PÓŁNOCNA,		SKALA	13
RYUNKU	POŁUDNIOWA KOLOR.		1:100	
PROJEKTOWAŁ	NR. UPRAW. PROJEKT	SPECJALNOŚĆ	DATA	PODPIS
TECH. BUD.	GI-8386-59/7/76	KONSTRUKCJE BUD.	10.02.17	
KAZIMIERZ		ARCHITEKTURA		
GALCZAK				

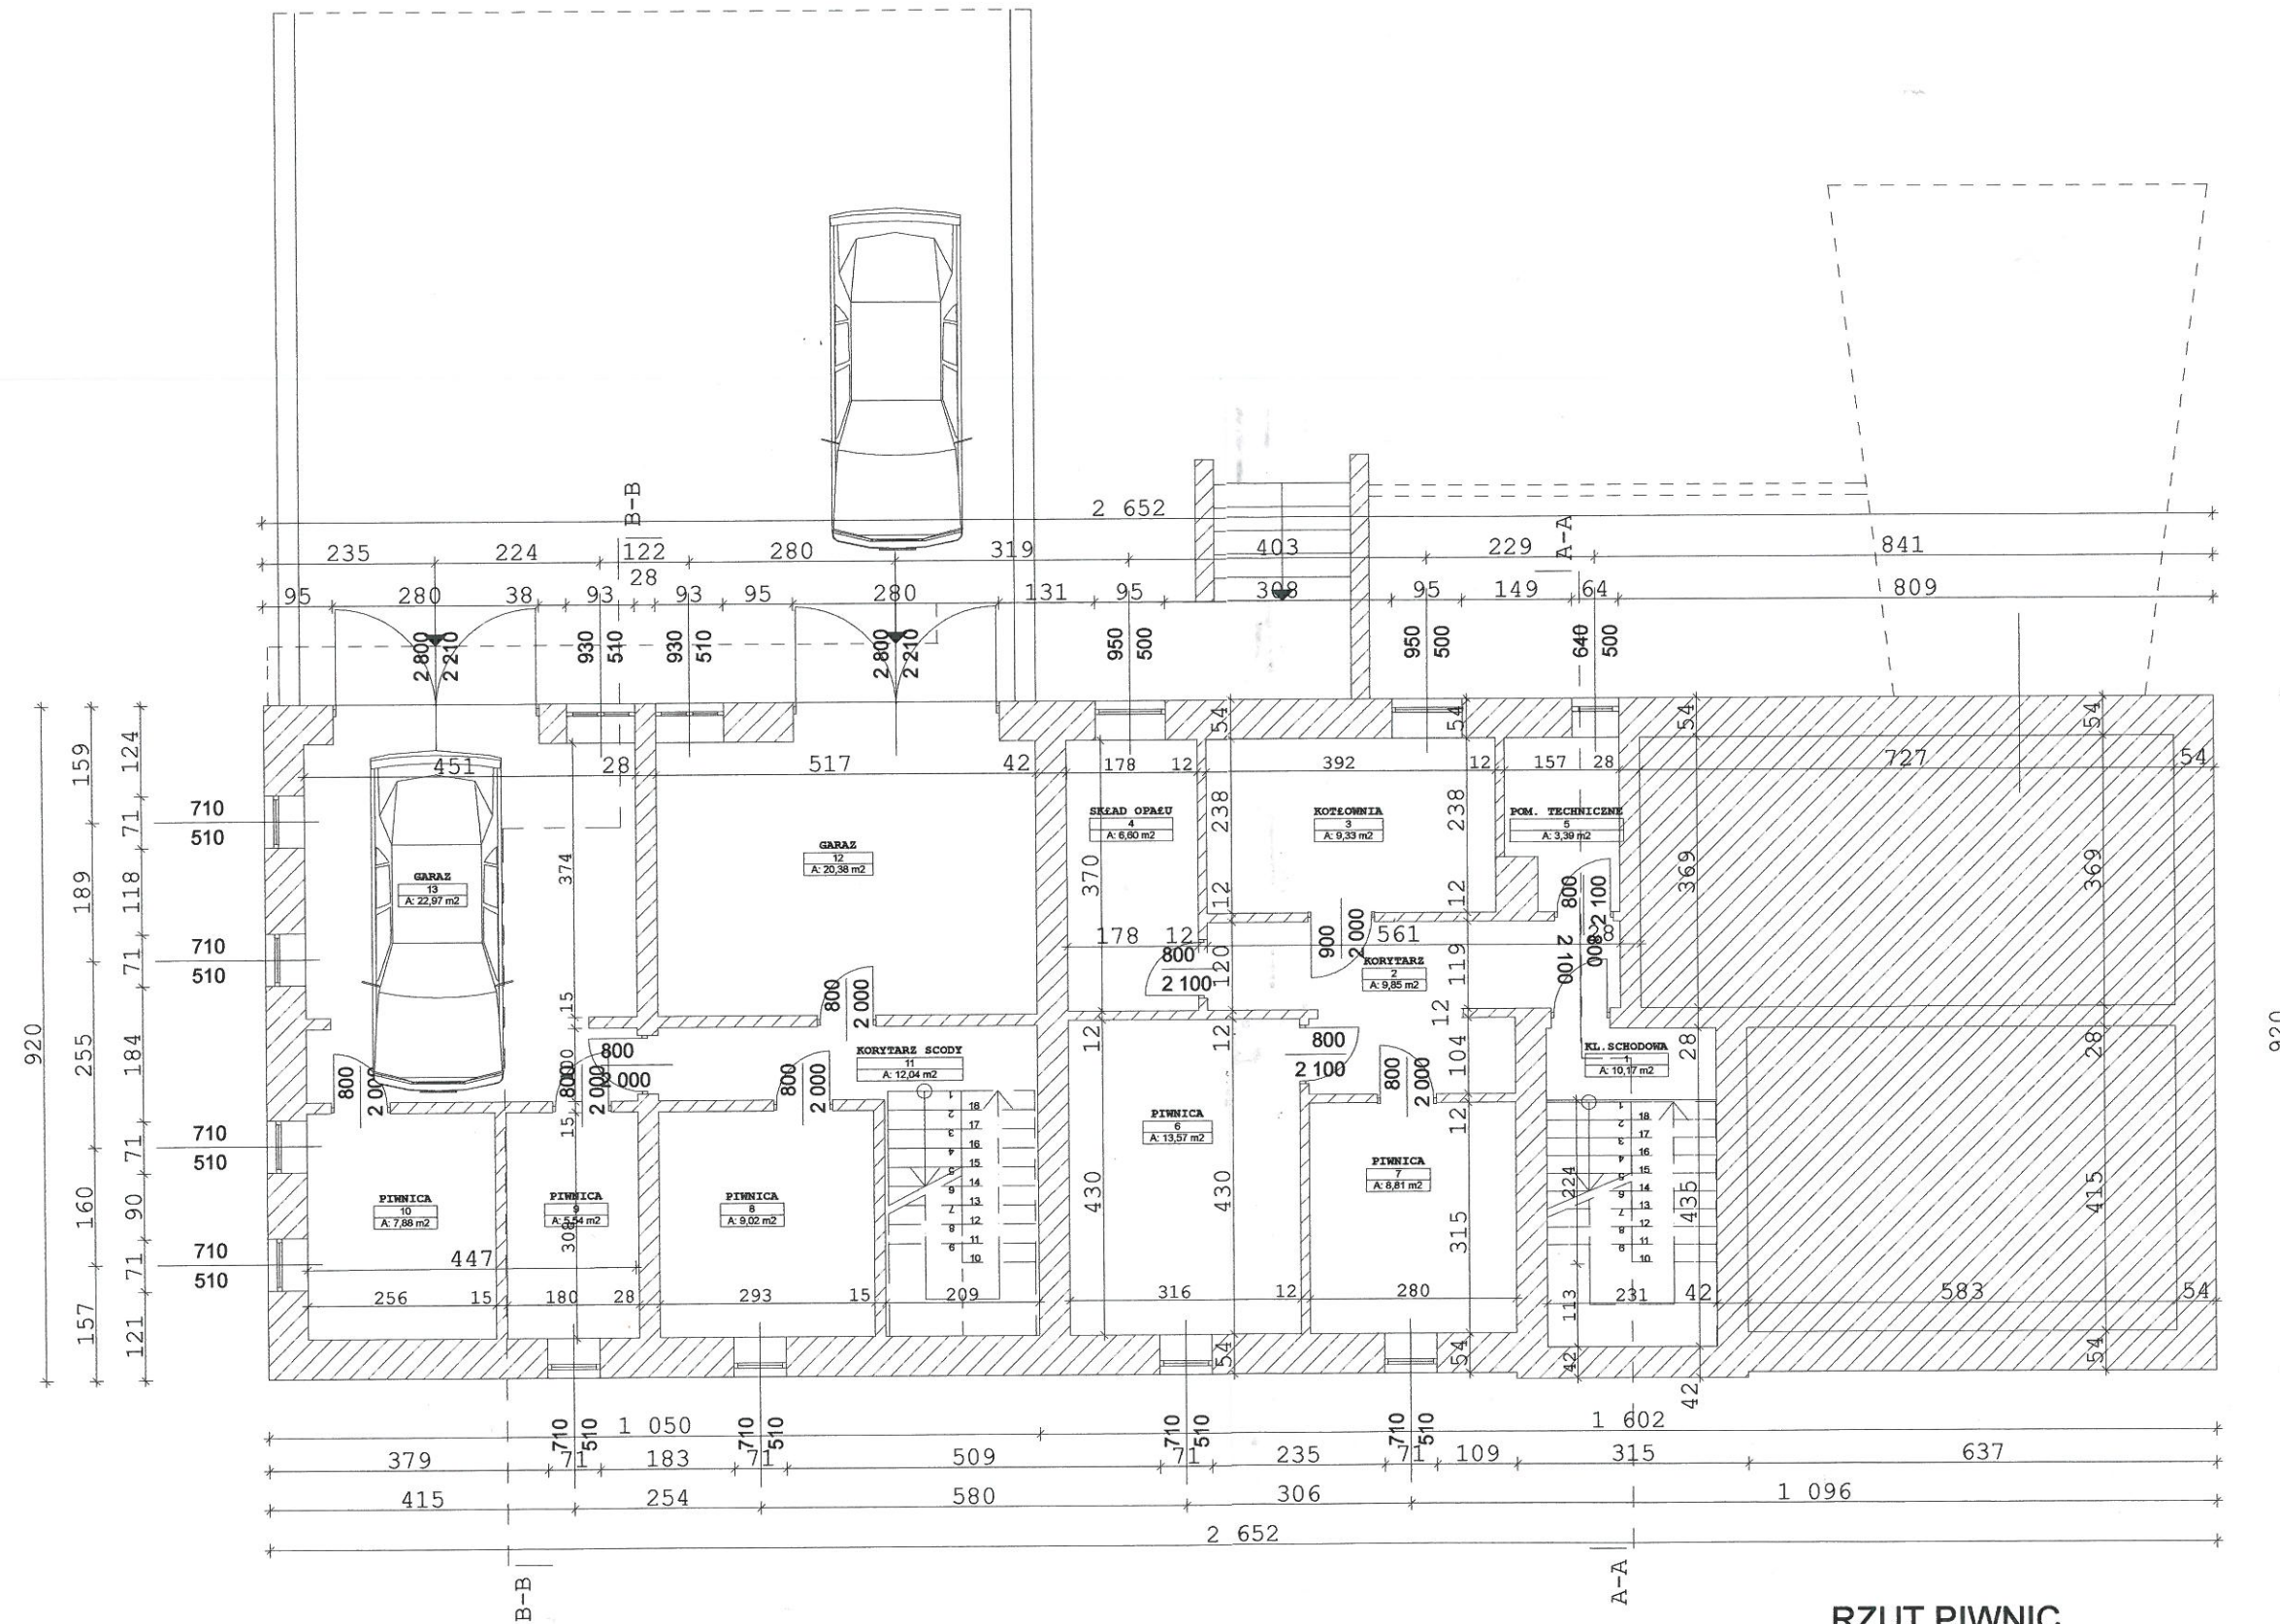


RZUT PIWNIC

UWAGA
Wszystkie wymiary należy
sprawdzić na budowie

PROJEKT			
PRACOWNIA PROJEKTOWANIA NADZORU I REALIZACJI INWESTYCJI GALCZAK KAZIMIERZ 97-800 WŁOCŁAWEK UL. WESOŁA 8 M6			
OBIEKT	INWENTARYZACJA BUDYNKU MIESZKALNEGO J. ECZNYCY WETERYNARYJNEJ		NR. RYS.
ADRES	BĄDKOWO UL. WOJSKA POLSKIEGO 12		
TYTUŁ RYSUNKU	RZUT PIWNIC	SKALA 1:100	15
PROJEKTOWAŁ	NR. UPRAW. PROJEKT	SPECJALNOŚĆ	DATA
TECH. BUD.	GI-8386-5/8/7/6	KONSTRUKCJE BUD.	10.02.17
KAZIMIERZ GALCZAK		ARCHITEKTURA	

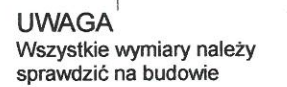


PROJEKT PRACOWNIA PROJEKTOWANIA NADZORU I REALIZACJI INWESTYCJI GALCZAK KAZIMIERZ 87-800 WŁOCLAWIEK UL. WESOLA 8 M6				
OBIEKT	BENTYFACJA BUDYNKU MIESZKALNEGO I ŁAZIENNIC WETERYNARYJNYCH			NR. RYS.
ADRES	BĄDKOWO UL. WOJSKA POLSKIEGO 12			
TYTUŁ RYSUNKU	RZUT PARTERU		SKALA 1:100	16
PROJEKTOWAŁ:	NR. UPRAW. PROJEKT.	SPECJALNOŚĆ	DATA	PODPIS
TECH. BUD. KAZIMIERZ	GI-8386-5/8/7/76	KONSTRUKCJE BUD ARCHITEKTURA	20.08.16	

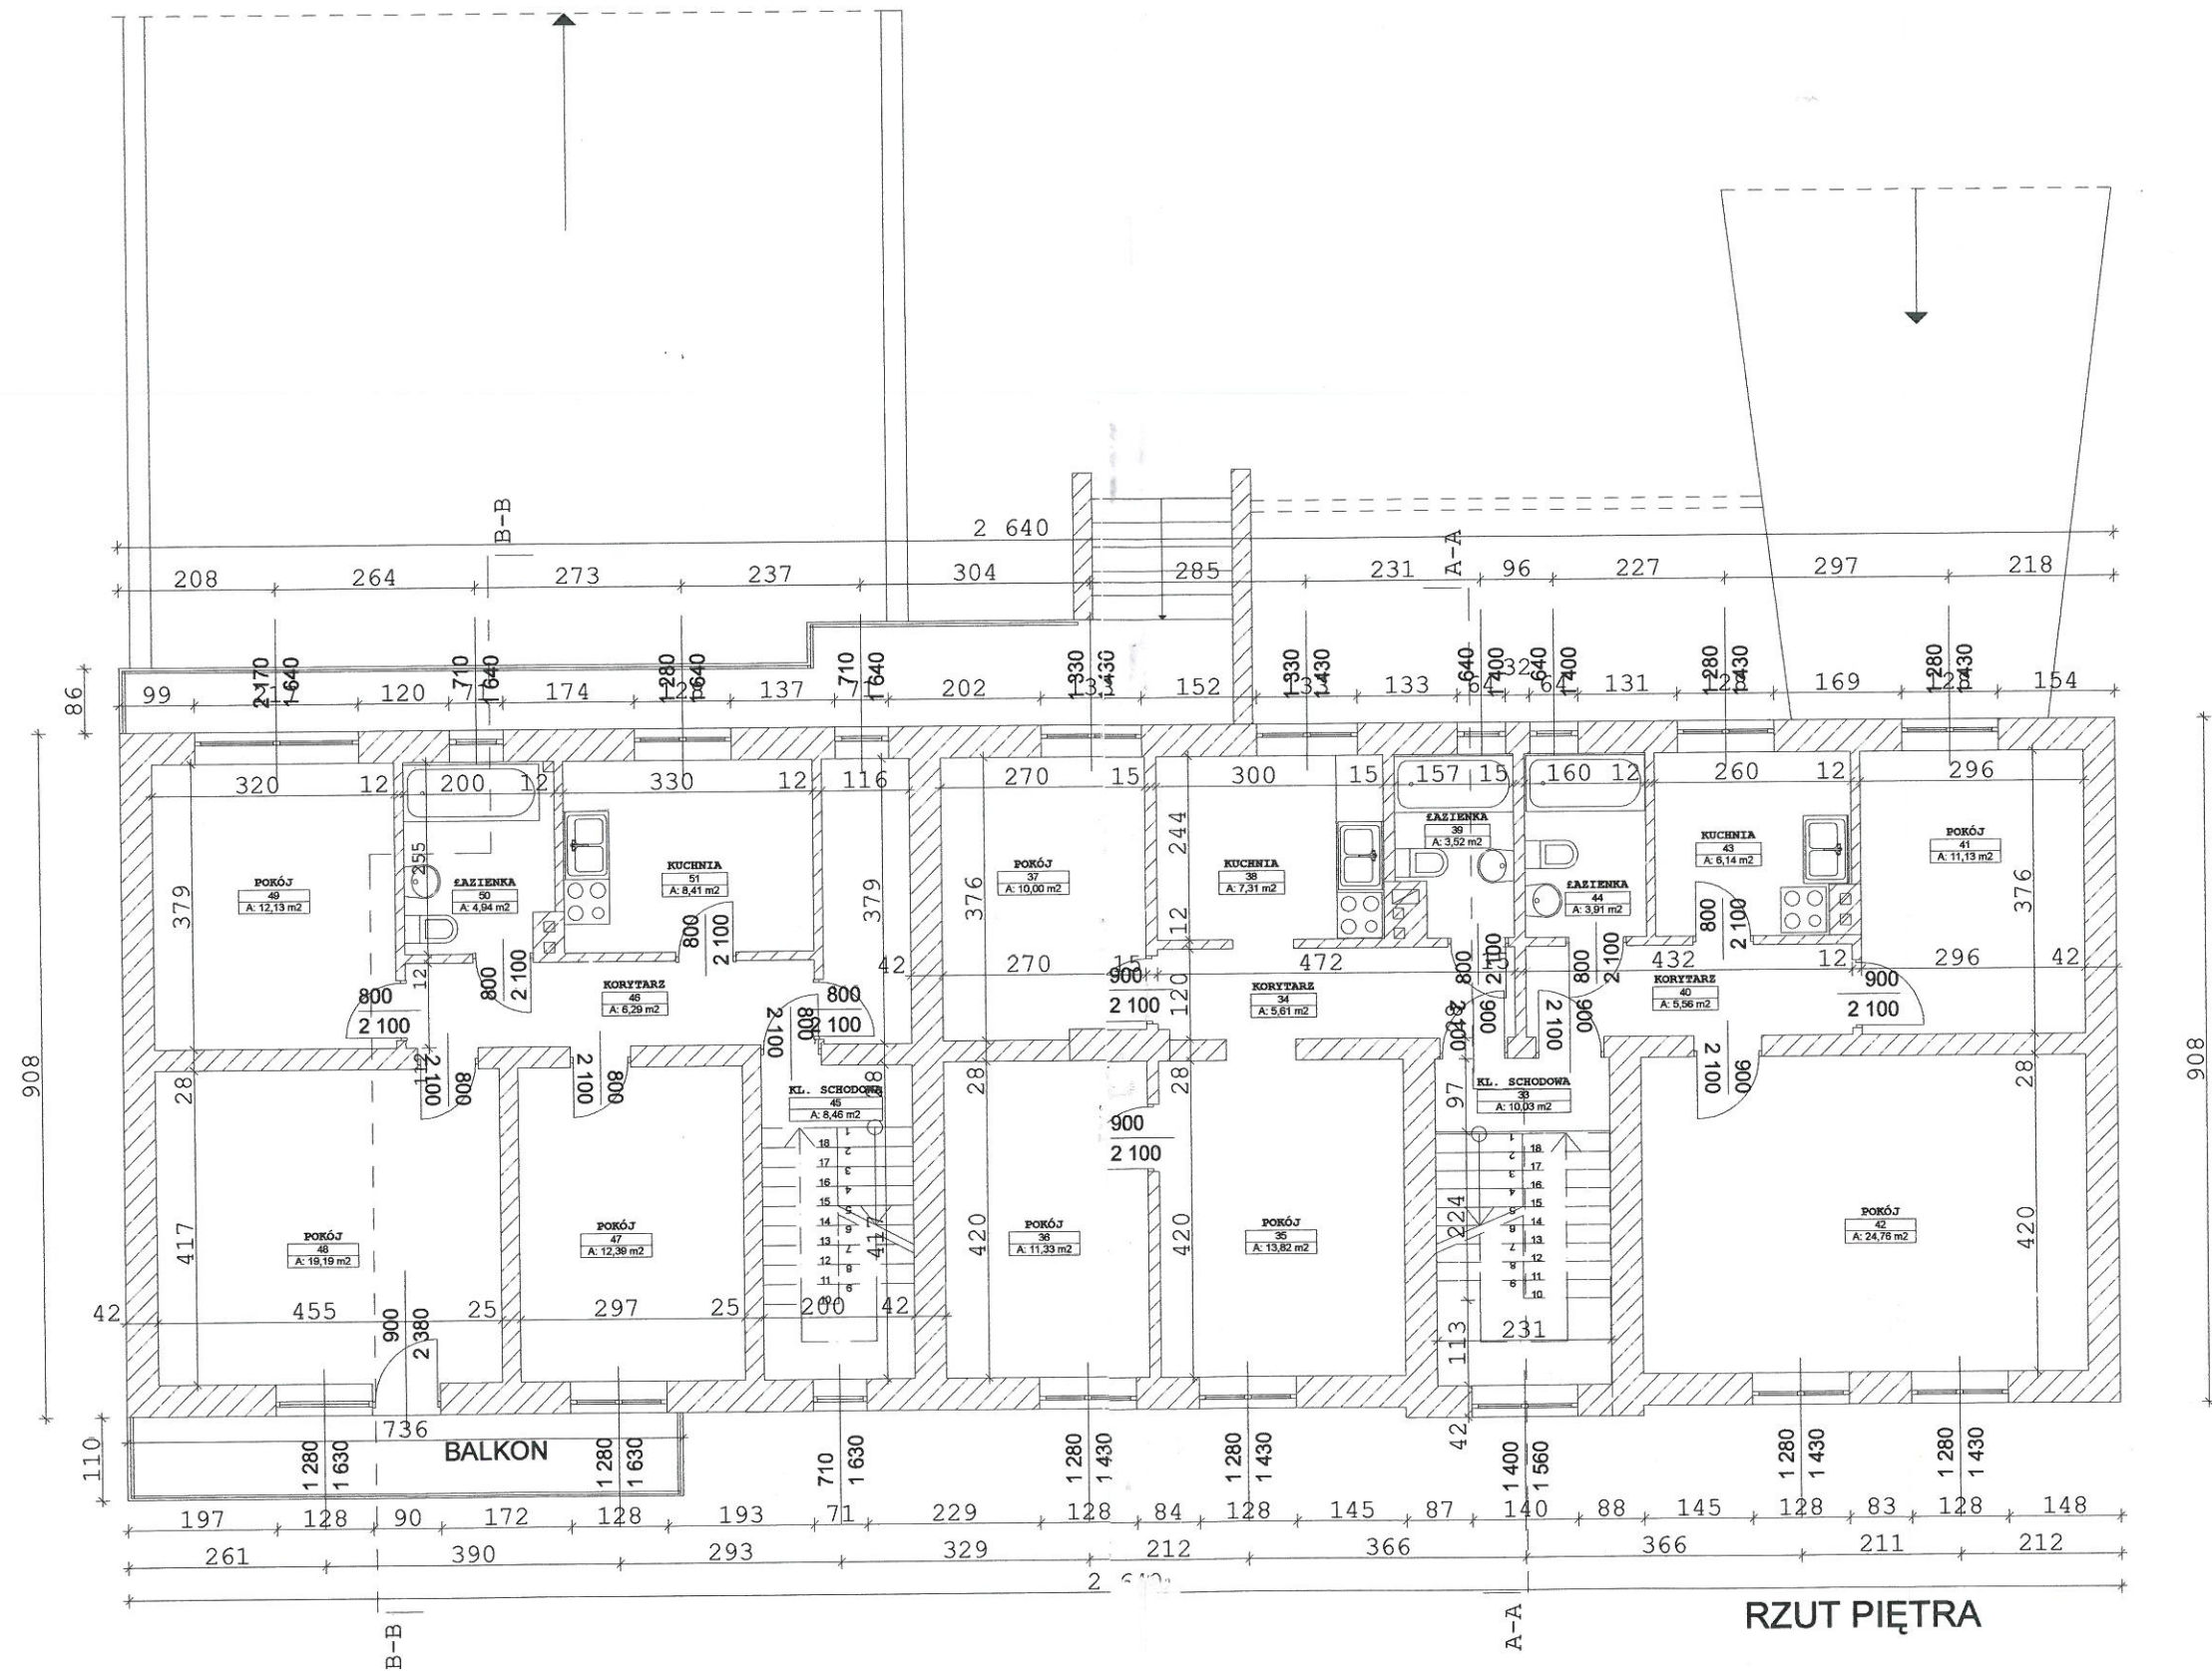

UWAGA
Wszystkie wymiary należy
sprawdzić na budowie


PROJEKT				
PRACOWNIA PROJEKTOWANIA NADZORU I REALIZACJI INWESTYCJI GALCZAK KAZIMIERZ 87-800 WŁOCŁAWEK UL. WESOLA 8 M6				
OBIEKT	INWENTARYZACJA BUDYNKU MIESZKALNEGO (LECZNICY WETERYNARYJNEJ)			NR. RYS.
ADRES	BĄDKOWO UL. WOJSKA POLSKIEGO 12			
TYTUŁ RYSUNKU	RZUT PIĘTRA	SKALA	17	
PROJEKTOWAŁ	NR. UPRAW. PROJEKT.	SPECJALNOŚĆ	DATA	PODPIS
TECH. BUD. KAZIMIERZ GALCZAK	GI-8386-5/8/776	KONSTRUKCJE BUD. ARCHITEKTURA	10.02.17	

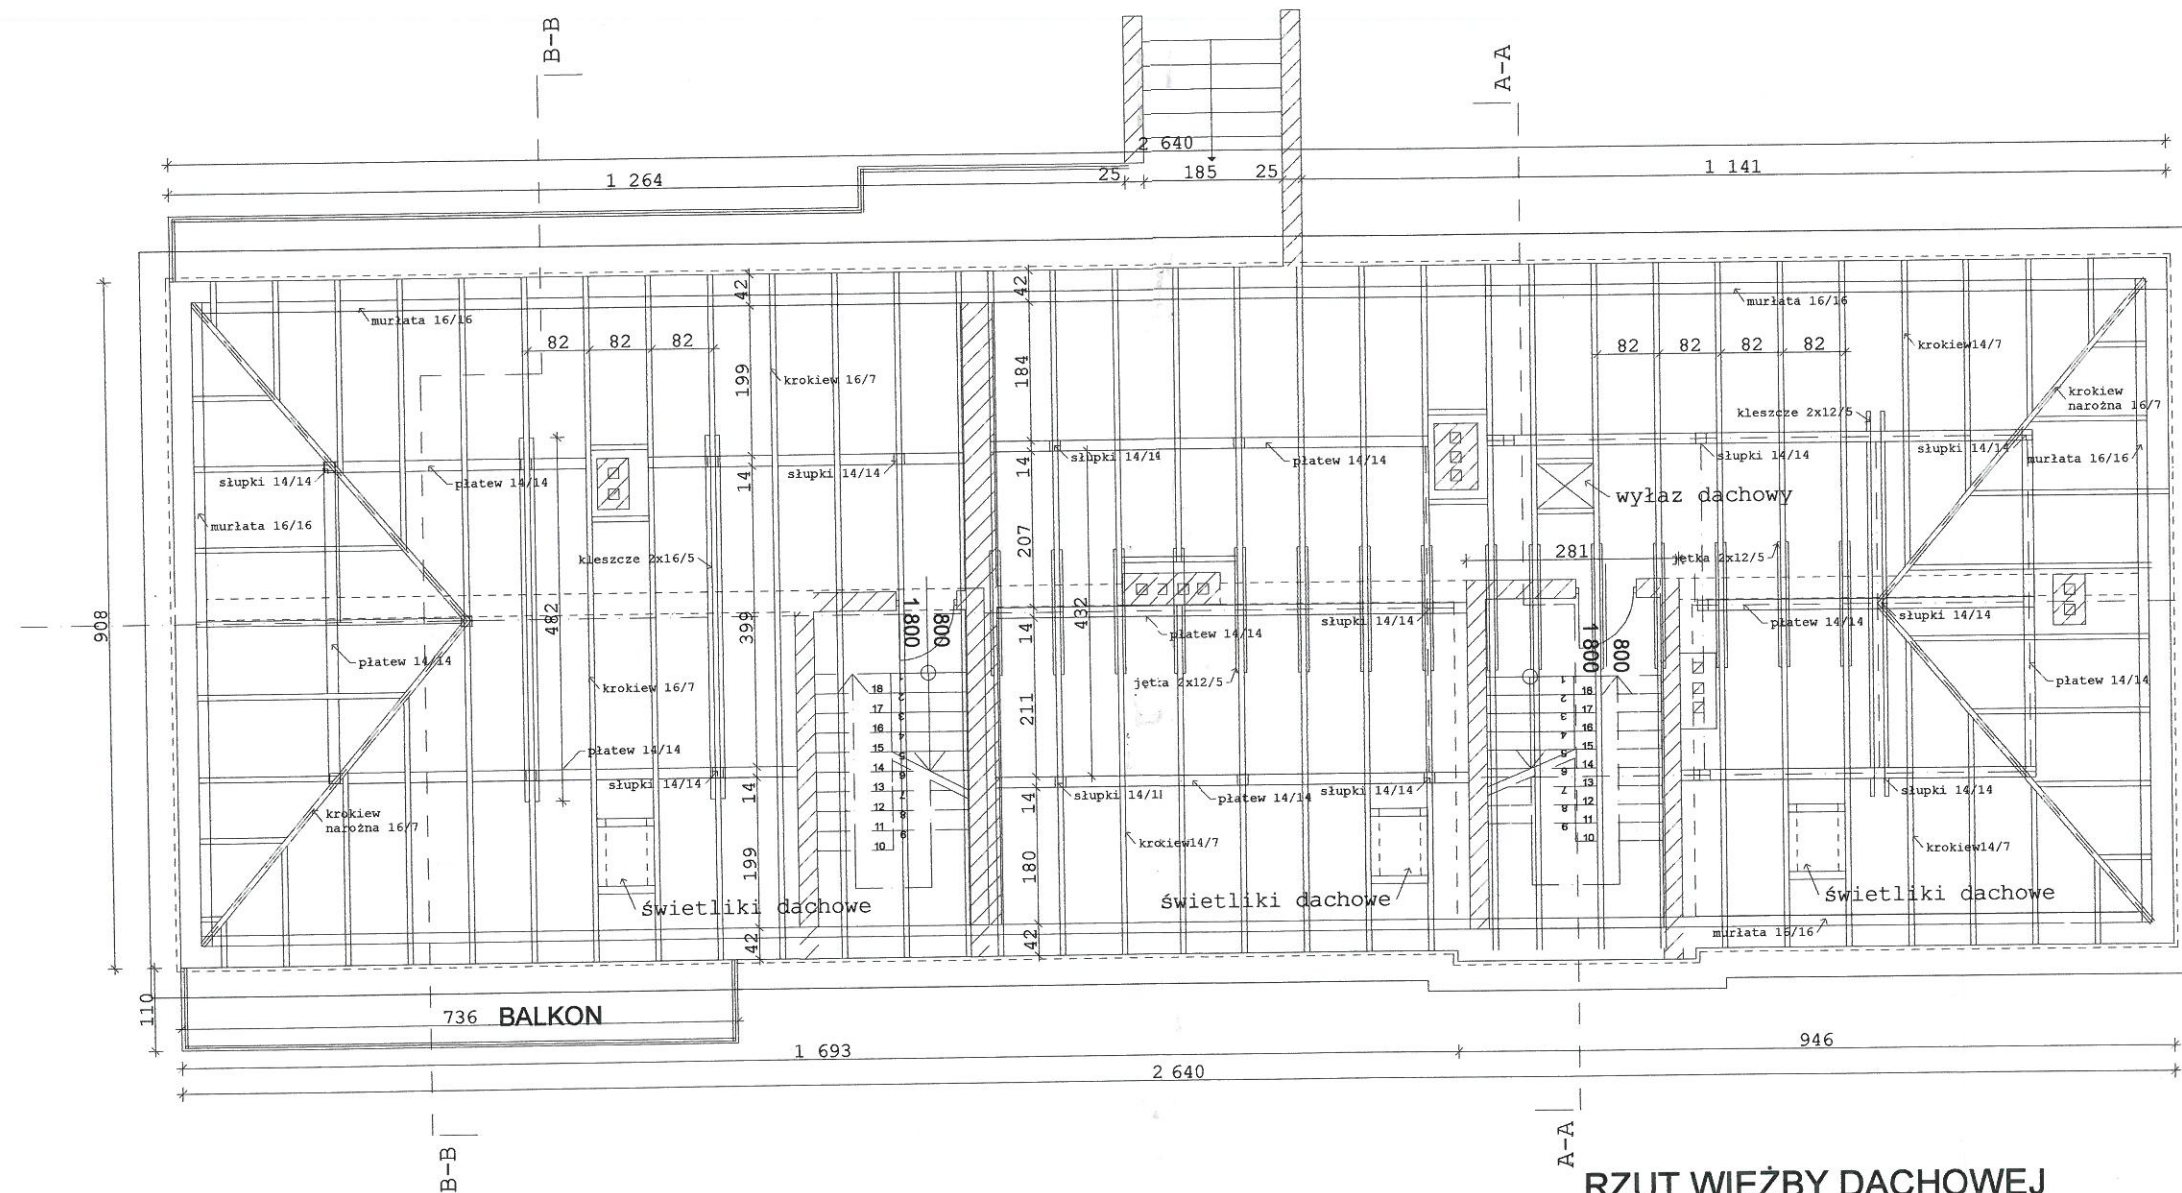


RZUT WIĘZBY DACHOWEJ

UWAGA
Wszystkie wymiary należy
sprawdzić na budowie

PROJEKT				
PRACOWNIA PROJEKTOWANIA NADZORU I REALIZACJI INWESTYCJI GALCZAK KAZIMIERZ 87-800 WŁOCŁAWEK UL. WESOŁA 8 M6				
OBIEKT	INWENTARYZACJA BUDYNKU MIESZKALNEGO			NR. RYS.
ADRES	BĄDKOWO UL. WOJSKA POLSKIEGO 12			
TYTUŁ RYSUNKU	RZUT WIĘZBY DACHOWEJ	SKALA	1:100	18
PROJEKTOWAŁ:	NR. UPRAW. PROJEKT.	SPECJALNOŚĆ	DATA	PODPIS
TECH. BUD.	GI-8386-5/8/76	KONSTRUKCJE BUD.	20.02.18	
KAZIMIERZ GALCZAK		ARCHITEKTURA		

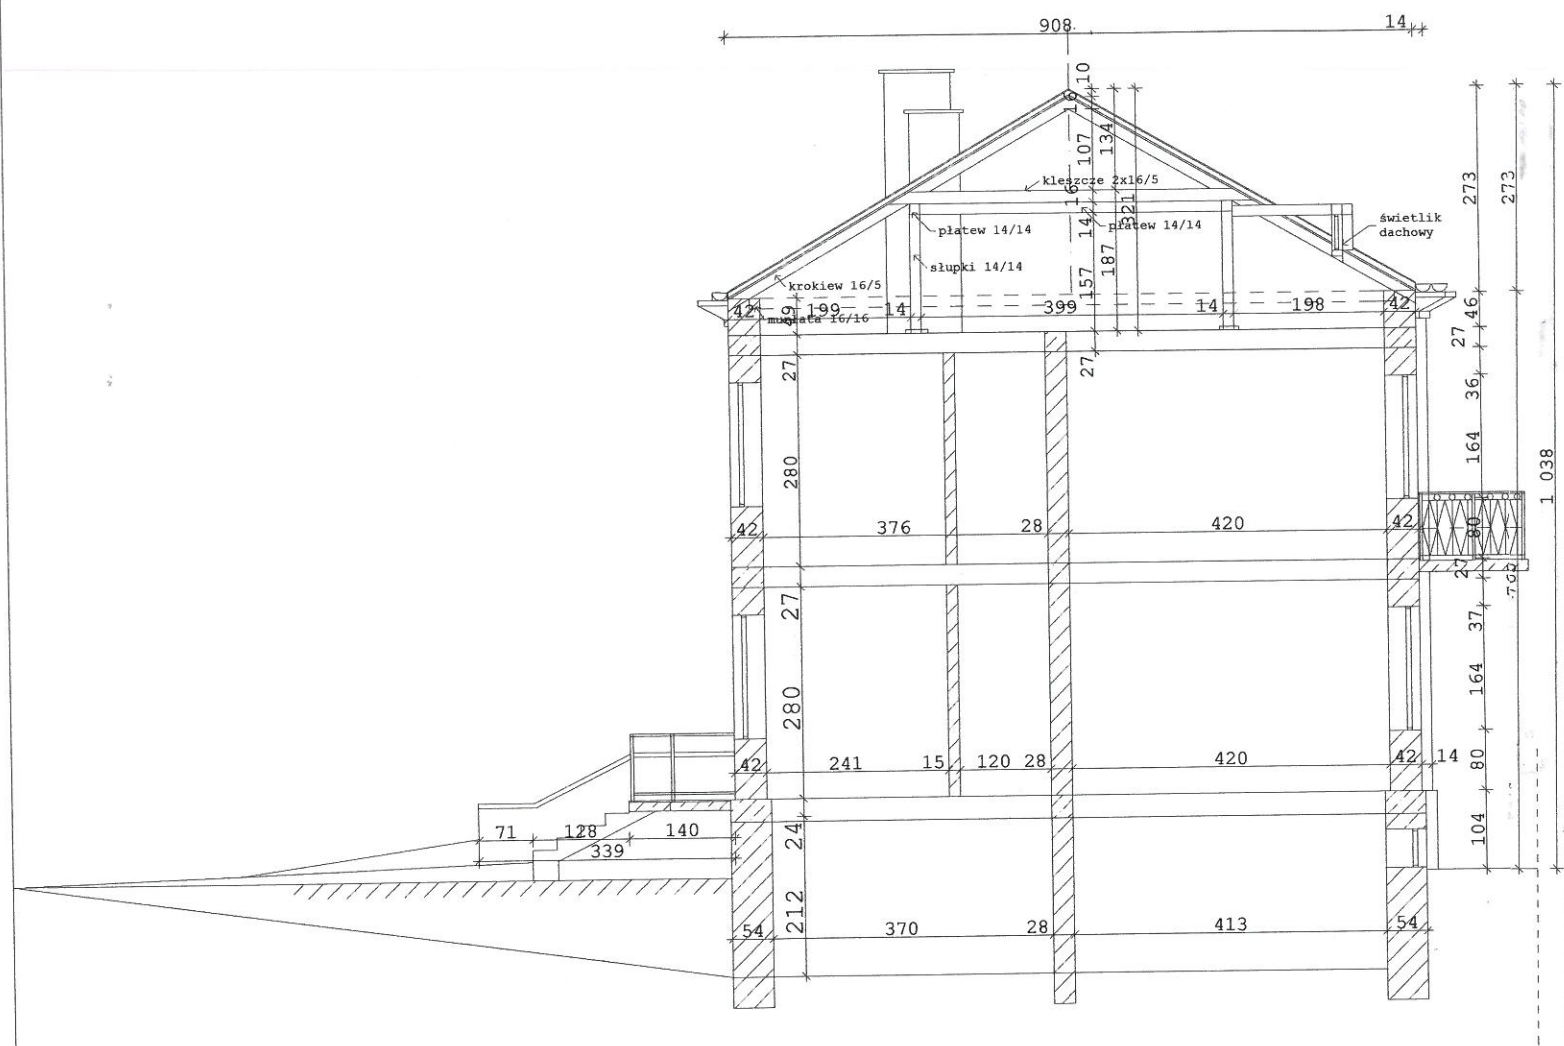


PRZEKRÓJ A-A

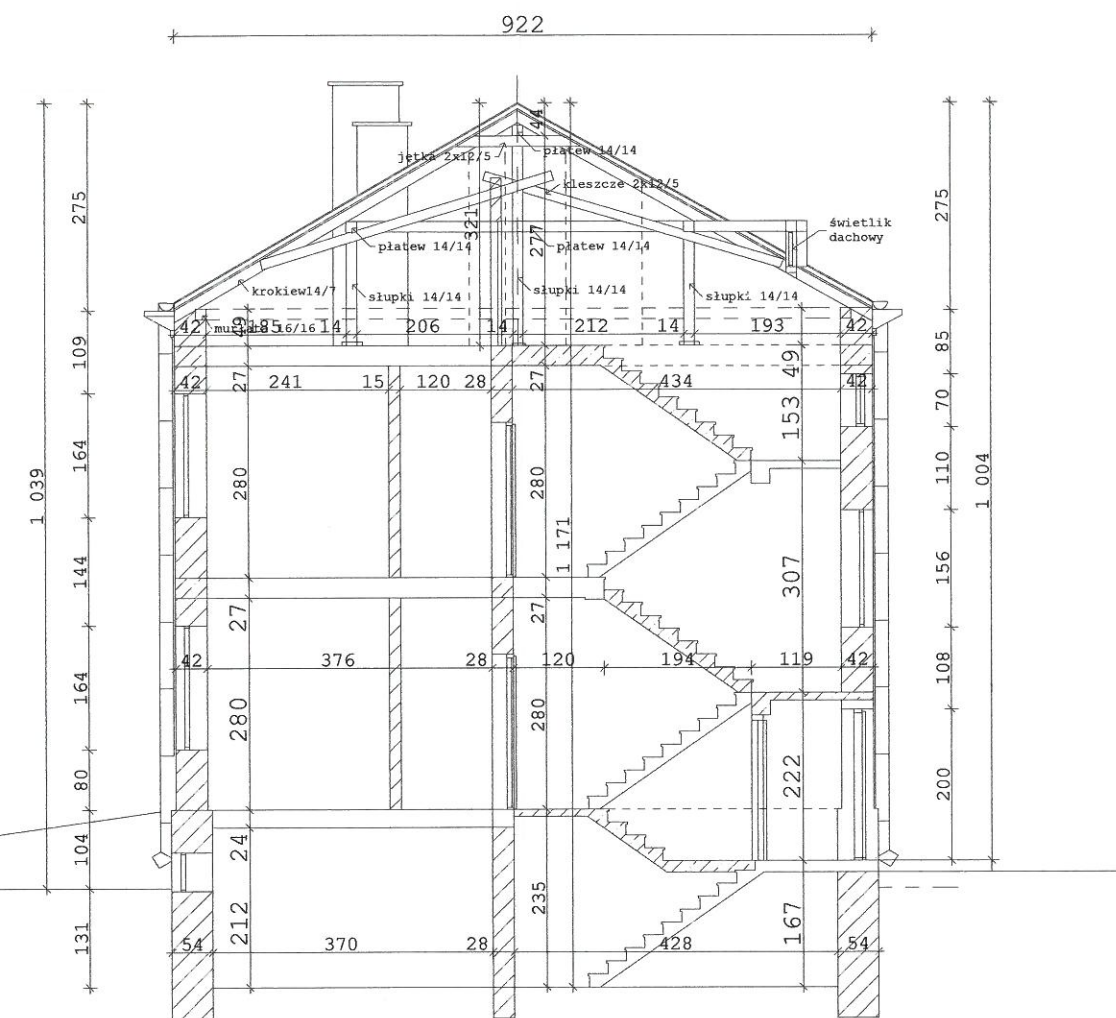

PRZEKRÓJ B-B

UWAGA
Wszystkie wymiary należy
sprawdzić na budowie

PROJEKT			
PRACOWNIA PROJEKTOWANIA NADZORU I REALIZACJI INWESTYCJI GALCZAK KAZIMIERZ 87-800 WŁOCŁAWEK UL. WESOLA 8 M6			
OBIEKT	INWENTARYZACJA BUDYNKU MIESZKALNEGO	NR. RYS.	
ADRES	UL. ECZNYCY WETERYNARYJNEJ		
	BĄDKOWO UL. WOJSKA POLSKIEGO 12		
TYTUŁ	PRZEKROJE A-A, B-B	SKALA	19
RYSUNKU		1:100	
PROJEKTOWAŁ:	NR. UPRAW. PROJEKT.	SPECIALNOŚĆ	DATA
			PODPIS
TECH. BUD.	GI-8386-5/8/7/76	KONSTRUKCJE BUD.	20.08.19
KAZIMIERZ		ARCHITEKTURA	
GALCZAK			

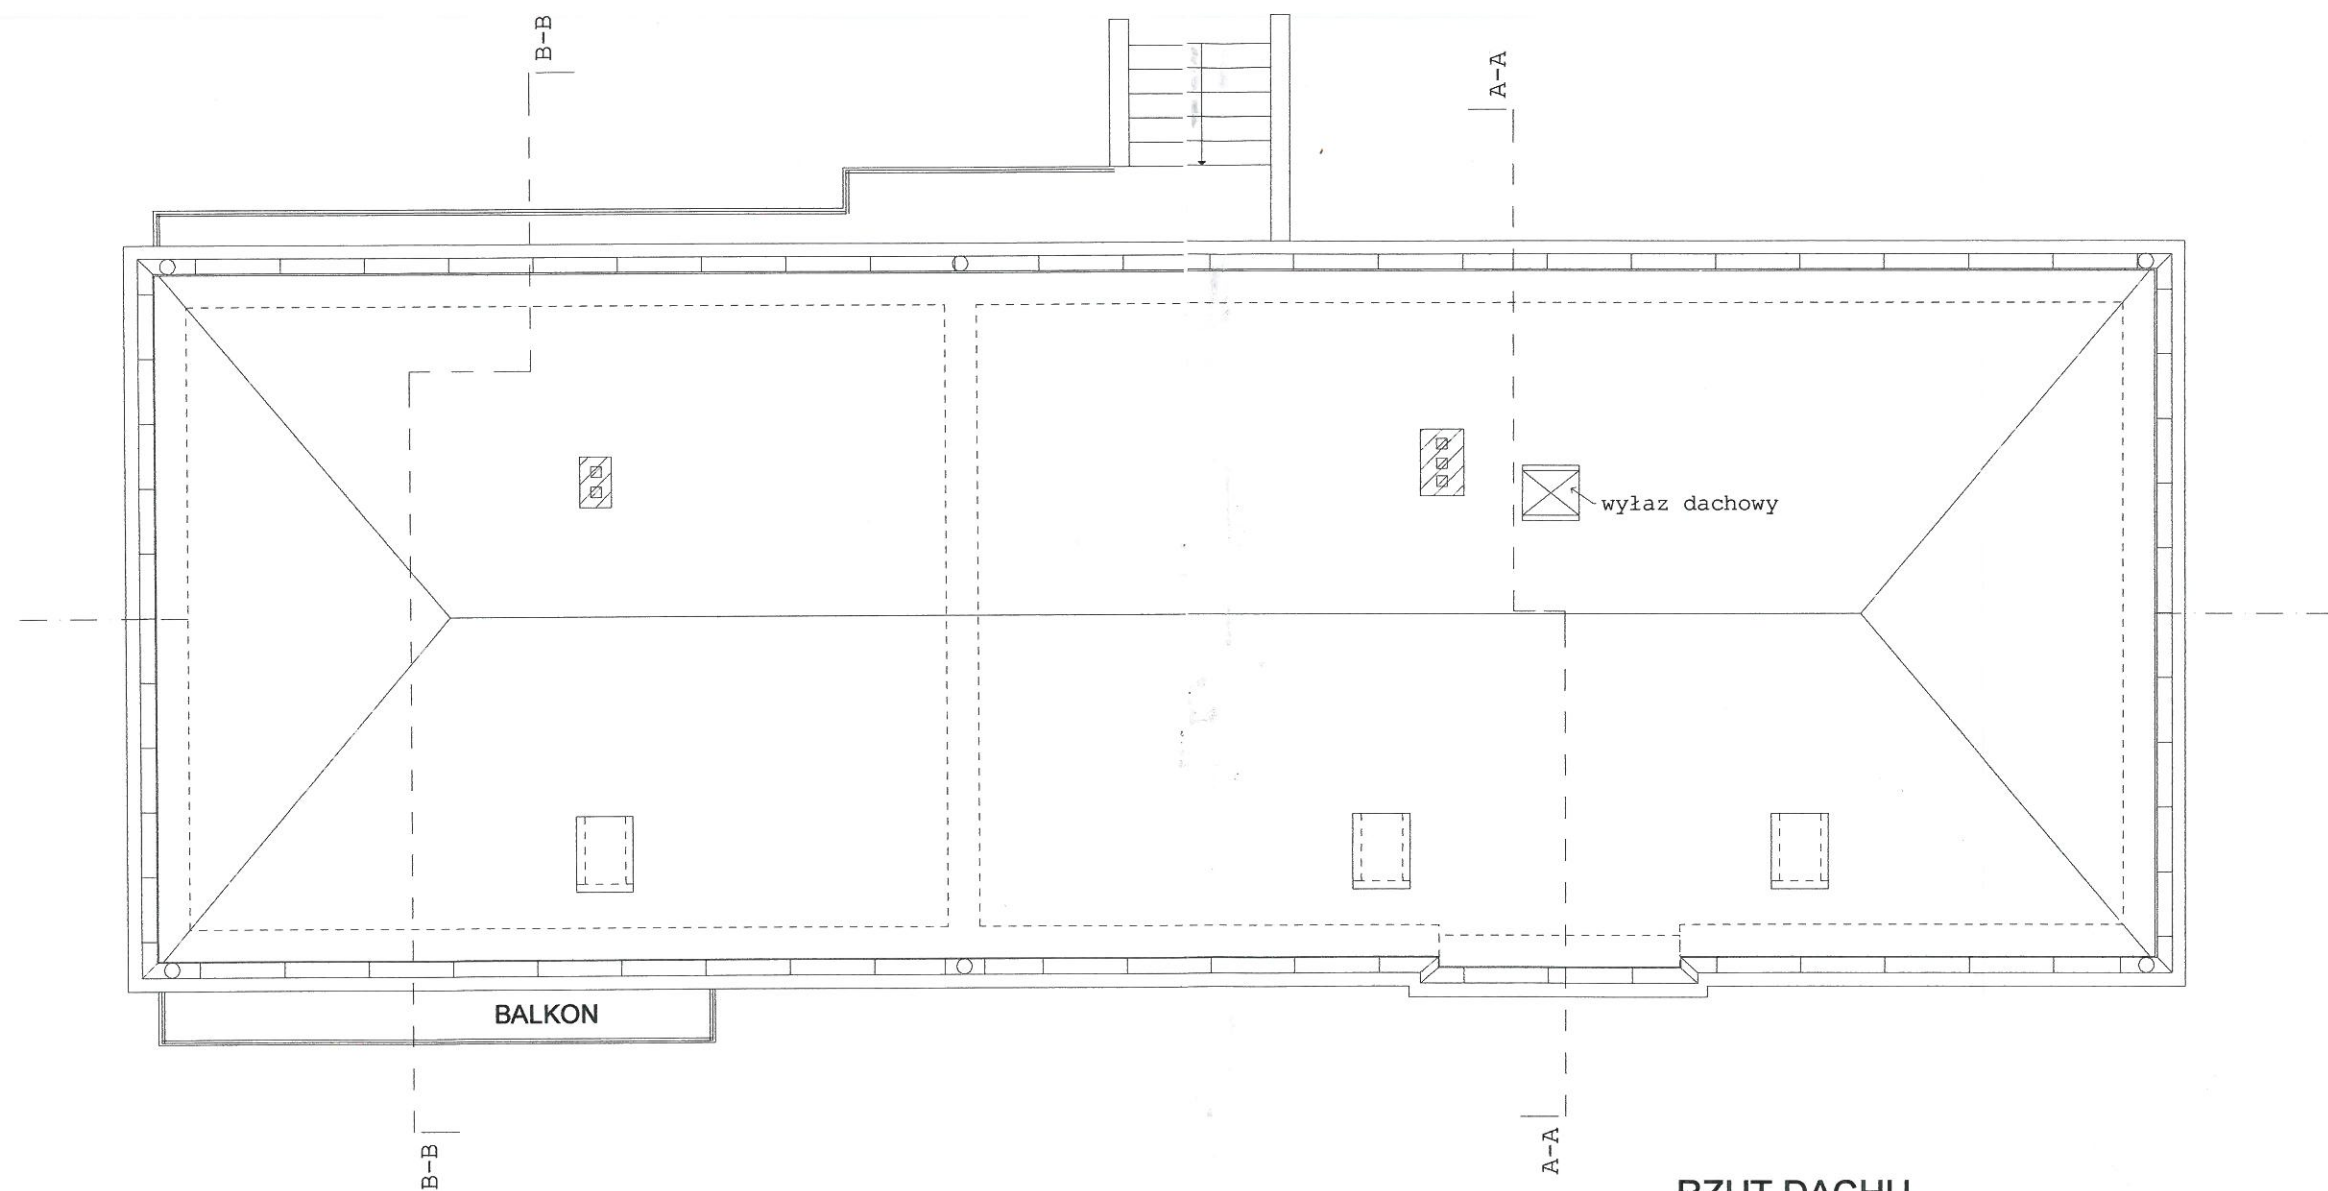

RZUT DACHU

UWAGA
Wszystkie wymiary należy
sprawdzić na budowie

PROJEKT				
PRACOWNIA PROJEKTOWANIA NADZORU I REALIZACJI INWESTYCJI				
GALCZAK KAZIMIERZ 87-800 WŁOCŁAWEK UL. WESOŁA 8 M6				
OBIEKT	INWENTARYZACJA BUDYNKU MIESZKALNEGO			NR. RYS.
ADRES	/LECZNIICY WETERYNARYJNEJ/			
	BĄDKOWO UL. WOJSKA POLSKIEGO 12			
TYTUŁ RYSUNKU	RZUT DACHU		SKALA 1:100	20
PROJEKTOWAŁ: NR. UPRAW. PROJEKT	SPECJALNOŚĆ		DATA	PODPIS
TECH. BUD. KAZIMIERZ GALCZAK	GI-8386-5/8/76	KONSTRUKCJE BUD. ARCHITEKTURA	10.02.17	



ELEWACJA ZACHODNIA

UWAGA
Wszystkie wymiary należy
sprawdzić na budowie

PROJEKT				
PRACOWNIA PROJEKTOWANIA NADZORU I REALIZACJI INWESTYCJI				
GALCZAK KAZIMIERZ 87-800 WŁOCŁAWEK UL. WESOLA 8 M6				
OBIEKT	INWENTARYZACJA BUDYNKU MIESZKALNEGO			NR. RYS.
ADRES	L. ECZNYCY WETERYNARYJNEJ			
	BĄDKOWO UL. WOJSKA POLSKIEGO 12			
TYTUŁ RYSUNKU	ELEWACJA ZACHODNIA	SKALA	21	
		1:100		
PROJEKTOWAŁ	NR. UPRAW. PROJEKT	SPECJALNOŚĆ	DATA	PODPIS
TECH. BUD.	GI-8386-5/8/7/76	KONSTRUKCJE BUD.	10.02.17	[Signature]
KAZIMIERZ GALCZAK		ARCHITEKTURA		



ELEWACJA WSCHODNIA

UWAGA
Wszystkie wymiary należy
sprawdzić na budowie


PROJEKT				
PRACOWNIA PROJEKTOWANIA NADZORU I REALIZACJI INWESTYCJI				
GALCZAK KAZIMIERZ 87-800 WŁOCŁAWEK UL. WESOLA 8 M6				
OBIEKT	INWENTARYZACJA BUDYNKU MIESZKALNEGO			NR. RYS
ADRES	BĄDKOWO UL. WOJSKA POLSKIEGO 12			
TYTUŁ RYSUNKU	ELEWACJA WSCHODNIA	SKALA 1:100	22	
PROJEKTOWAŁ	NR. UPRAW. PROJEKT	SPECJALNOŚĆ	DATA	PODPIS
TECH. BUD. KAZIMIERZ GALCZAK	GI-8386-5/8/76	KONSTRUKCJE BUD. ARCHITEKTURA	10.02.17	

ELEWACJA PÓŁNOCNA

ELEWACJA POŁUDNIOWA




UWAGA
Wszystkie wymiary należy
sprawdzić na budowie

PROJEKT				
PRACOWNIA PROJEKTOWANIA NADZORU I REALIZACJI INWESTYCJI				
GALCZAK KAZIMIERZ 87-800 WŁOCŁAWEK UL. WESOŁA 8 M6				
OBIEKT	INWENTARYZACJA BUDYNKU MIESZKALNEGO			NR. RYS
ADRES	/LECZNICY WETERYNARYJNE/			
	BĄDKOWO UL. WOJSKA POLSKIEGO 12			
TYTUŁ RYSUNKU	ELEWACJA PÓŁNOCNA, POŁUDNIOWA		SKALA 1:100	23
PROJEKTOWAŁ	NR. UPRAW. PROJEKT	SPECJALNOŚĆ	DATA	PODPIS
TECH. BUD. KAZIMIERZ GALCZAK	GI-8386-5/8/776	KONSTRUKCJE BUD. ARCHITEKTURA	10.02.17	

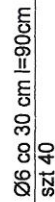


DWAGA

UWAGA
WSZYSTKIE WYMIARY NALEŻY SPRAWDZIĆ
NA BUDOWIE I DOSTOSOWAĆ
DO ELEMENTÓW PROJEKTOWYCH

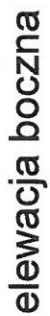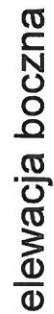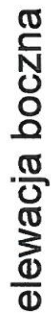

BETON C20/25
STAL Ø A-0
STAL # A-IIN

[illegible]

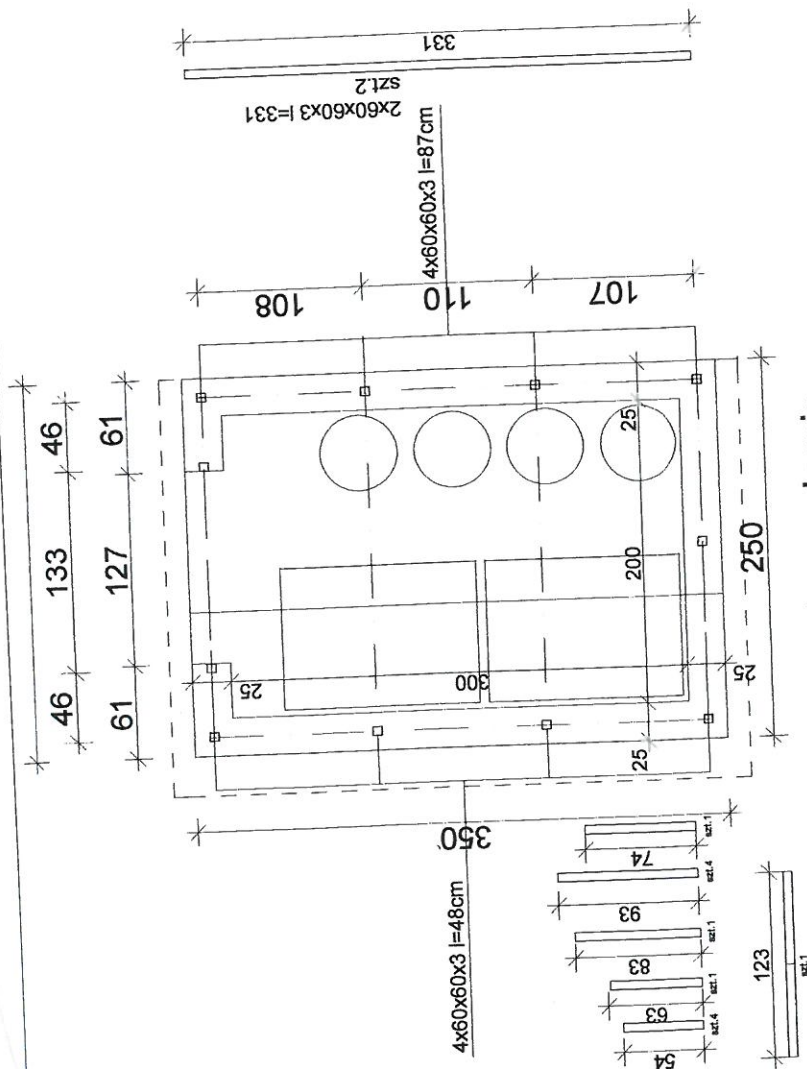


rzut przyziemia


Lp	Kształtowniki	Długość cm.	Ilość szt.	Razem długość mb.
1	kształtownik żłmgnięty 60x60x3	331	2	6,62
2	kształtownik żłmgnięty 60x60x3	54	4	2,16
3	kształtownik żłmgnięty 60x60x3	63	1	0,63
4	kształtownik żłmgnięty 60x60x3	83	1	0,83
5	kształtownik żłmgnięty 60x60x3	93	4	3,72
6	kształtowniki zamknięte 60x60x3	74	1	0,74
	Długość całkowita	m		14,70
	Masa 1 mb	kg.		5,46
	ciężar kg.			80,26

ZESTAWIENIE STALI ZBROJENOWEJ

Nr. pręta	Średnica Ø	Długość m	Ilość szt.	Suma długości A-0 Ø6	A-IIIN Ø12	Uwagi
1	Ø12	3,44	4x2		27,52	
2	Ø12	2,44	4x2		19,52	
3	Ø6	0,90	40	36,00		
4						
	Długość całkowita	m		36,00	47,04	
	Masa 1 mb	kg		0,222	0,888	
	Masa wg średnicy	kg		7,99	41,77	
	Masa wg gat. stali	kg			49,76	

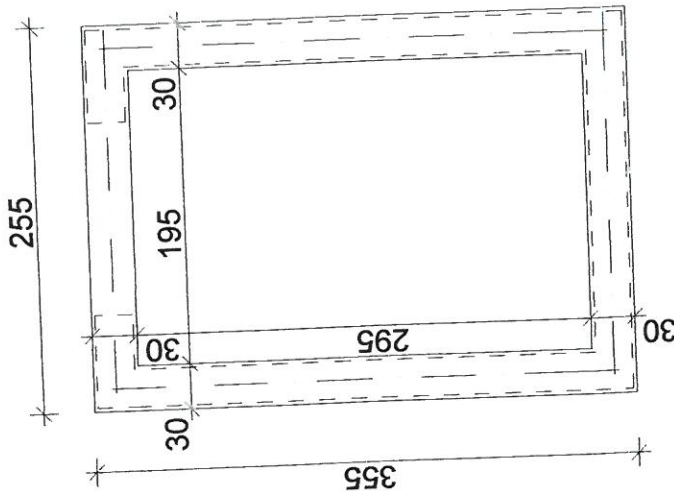

rzut fundamentów

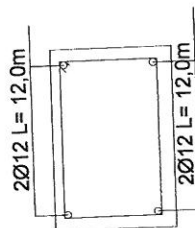

Ø6 co 30 cm l=90cm
szt 40


przekrój a-a skala 1:25

BETON C20/25 STAL Ø A-0 STAL # A-IIIN

UWAGA
WSZYSTKIE WYMIARY NALEŻY SPRAWDZIĆ
NA BUDOWIE I DOSTOSOWAĆ
DO ELEMENTÓW PROJEKTOWYCH


PROJEKT			
PRACOWNIA PROJEKTOWANIA NADZORU I REALIZACJI INWESTYCJI			
GALICJA KAZIMIERZ 87-800 WŁOCŁAWEK UL. WESOLA 8 M6			
OBIEKT	INWENTARYZACJA BUDYNKU WIESZALNIEGO	NR. RYS.	
ADRES	BAŁKOWO UL. WOJSCIA POLSKIEGO 12	SKALA	25
TYTUL	OSŁONA NA	POJEMNIKI DO ŚMIECI	1:100
RYSUNKU	POJEMNIKI DO ŚMIECI	SPECIALNOŚĆ	DATA
PROJEKTOWAŁ	NR. UPRAW. PROJEKT		
TECH. BUD.	KL-886-5/8/7/6	KONSTRUKCJE BUD.	10.02.17
KAZIMIERZ		ARCHITEKTURA	
GALICJA			

nawierzchnia z kostki brukowej- betonowej szaro - czerwonej
 -0,06m na podsypce cementowo piaskowej
 podbudowa z piasku stabilizowanego cementem 1.5 Mpa
 grubości 0,10m
 warstwa odsączająca z piasku - 0,10 m

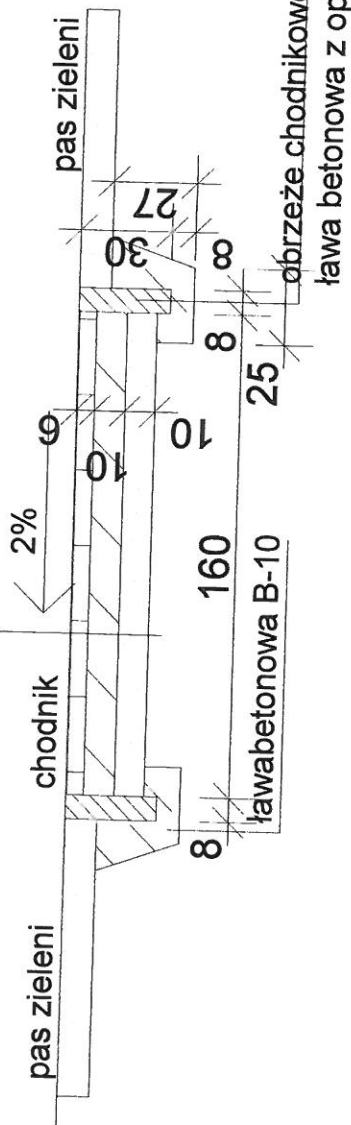

PRZEKRÓJ POPRZECZNY CHODNIKA

skala 1:25

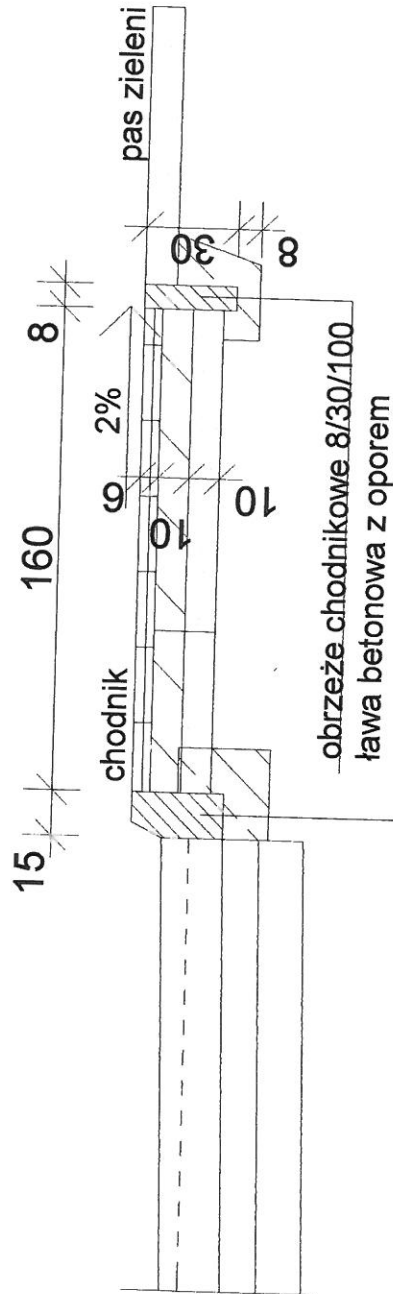

krawężnik drogowy 15/30/100
 ława betonowa z oporem

PROJEKT			
PRACOWNIA PROJEKTOWA I INŻYNIERSKA	ADRES	TYTUŁ	NR. RYS.
ul. ...	ul. ...	...	...
PROJEKTANT	INŻYNIER	SKALA	DATA
...	...	1:25	...
PROJEKTANT	INŻYNIER	PROJEKT	PROJEKT
...	...	...	...
PROJEKTANT	INŻYNIER	PROJEKT	PROJEKT
...	...	...	...