

PLAN SYTUACYJNY

Objekt	Droga gminna – ul Sportowa		
Adres	w Bądkowie, hm 0+00,00 – 0+36,50		
Temat	przebudowa drogi		
Investor	Gmina Wiejska, 87-704 Bądkowo		
Opracował	mgr inż. Mirosław Sempka upr. bud. UAN-NB-8386-5/64/86WK Radziejów, ul. Wyzwolenia 57/15	Podpis	Data
Projektant	inż. Wojciech Klatecki upr. budowlane do projektowania bez p. 500 i spec. drogowej nr ewid. KUP/0031/POCD/05		VI 2017r.
Skala	1:500	Nr rys.	

MAPA DO CELÓW PROJEKTOWYCH-Skala 1:500
 Obręb: 0002 Bądkowo, ul. Sportowa
 działka 151/2 wg zakresu
 Jednostka ewid.: 040105_2 Bądkowo
 Powiat: aleksandrowski
 woj. kujawsko-pomorskie
 Mapa aktualna w oznaczonym zakresie na 01-02-2017r.
 Układ współrzędnych „2000”-strefa 6
 Układ wysokości „Kronsztadt 60”
 GN.Go.6640.141.2017 Ks. rob. 29/2017
 Zakres mapy

Mapa do celów projektowych
 została wykonana
 bez ustalenia obciążeń
 służebnościami gruntowymi.


Przedsiębiorstwo Wielobranżowe
 „SKALMIAR”
 Roman Lewocki
 ul. Strażacka 7 A, 87-700 Aleksandrów Kuj.
 tel/fax. 54 282 7000, kom. 606 393 795
 NIP 8911022167, REGON 911269174

GEODETA UPRAWNIONY

inż. Roman Lewocki
 upr. zaw. nr 15904

Poświadczam, że niniejszy dokument został opracowany z wyniku prac geodezyjnych i kartograficznych, które zostały wpisane do ewidencji materiałów państwowego zasobu geodezyjnego i kartograficznego.	
Organ prowadzący państwowy zasob geodezyjny i kartograficzny	STAROSTA ALEKSANDROWSKI
Identyfikacyjny numer ewidencji materiału technicznego	P.0404.2017.209
Data wpisania operatu technicznego do ewidencji materiałów zasobu	03.02.2017
Imię, nazwisko i podpis osoby reprezentującej organ	Jan Henia Gierownik PUDGK

Nie wyklucza się istnienia w terenie innych – niż wykazanych na niniejszej mapie – urządzeń podziemnych, które nie były zgłoszone do inwentaryzacji lub w których brak jest informacji w instytucjach branżowych

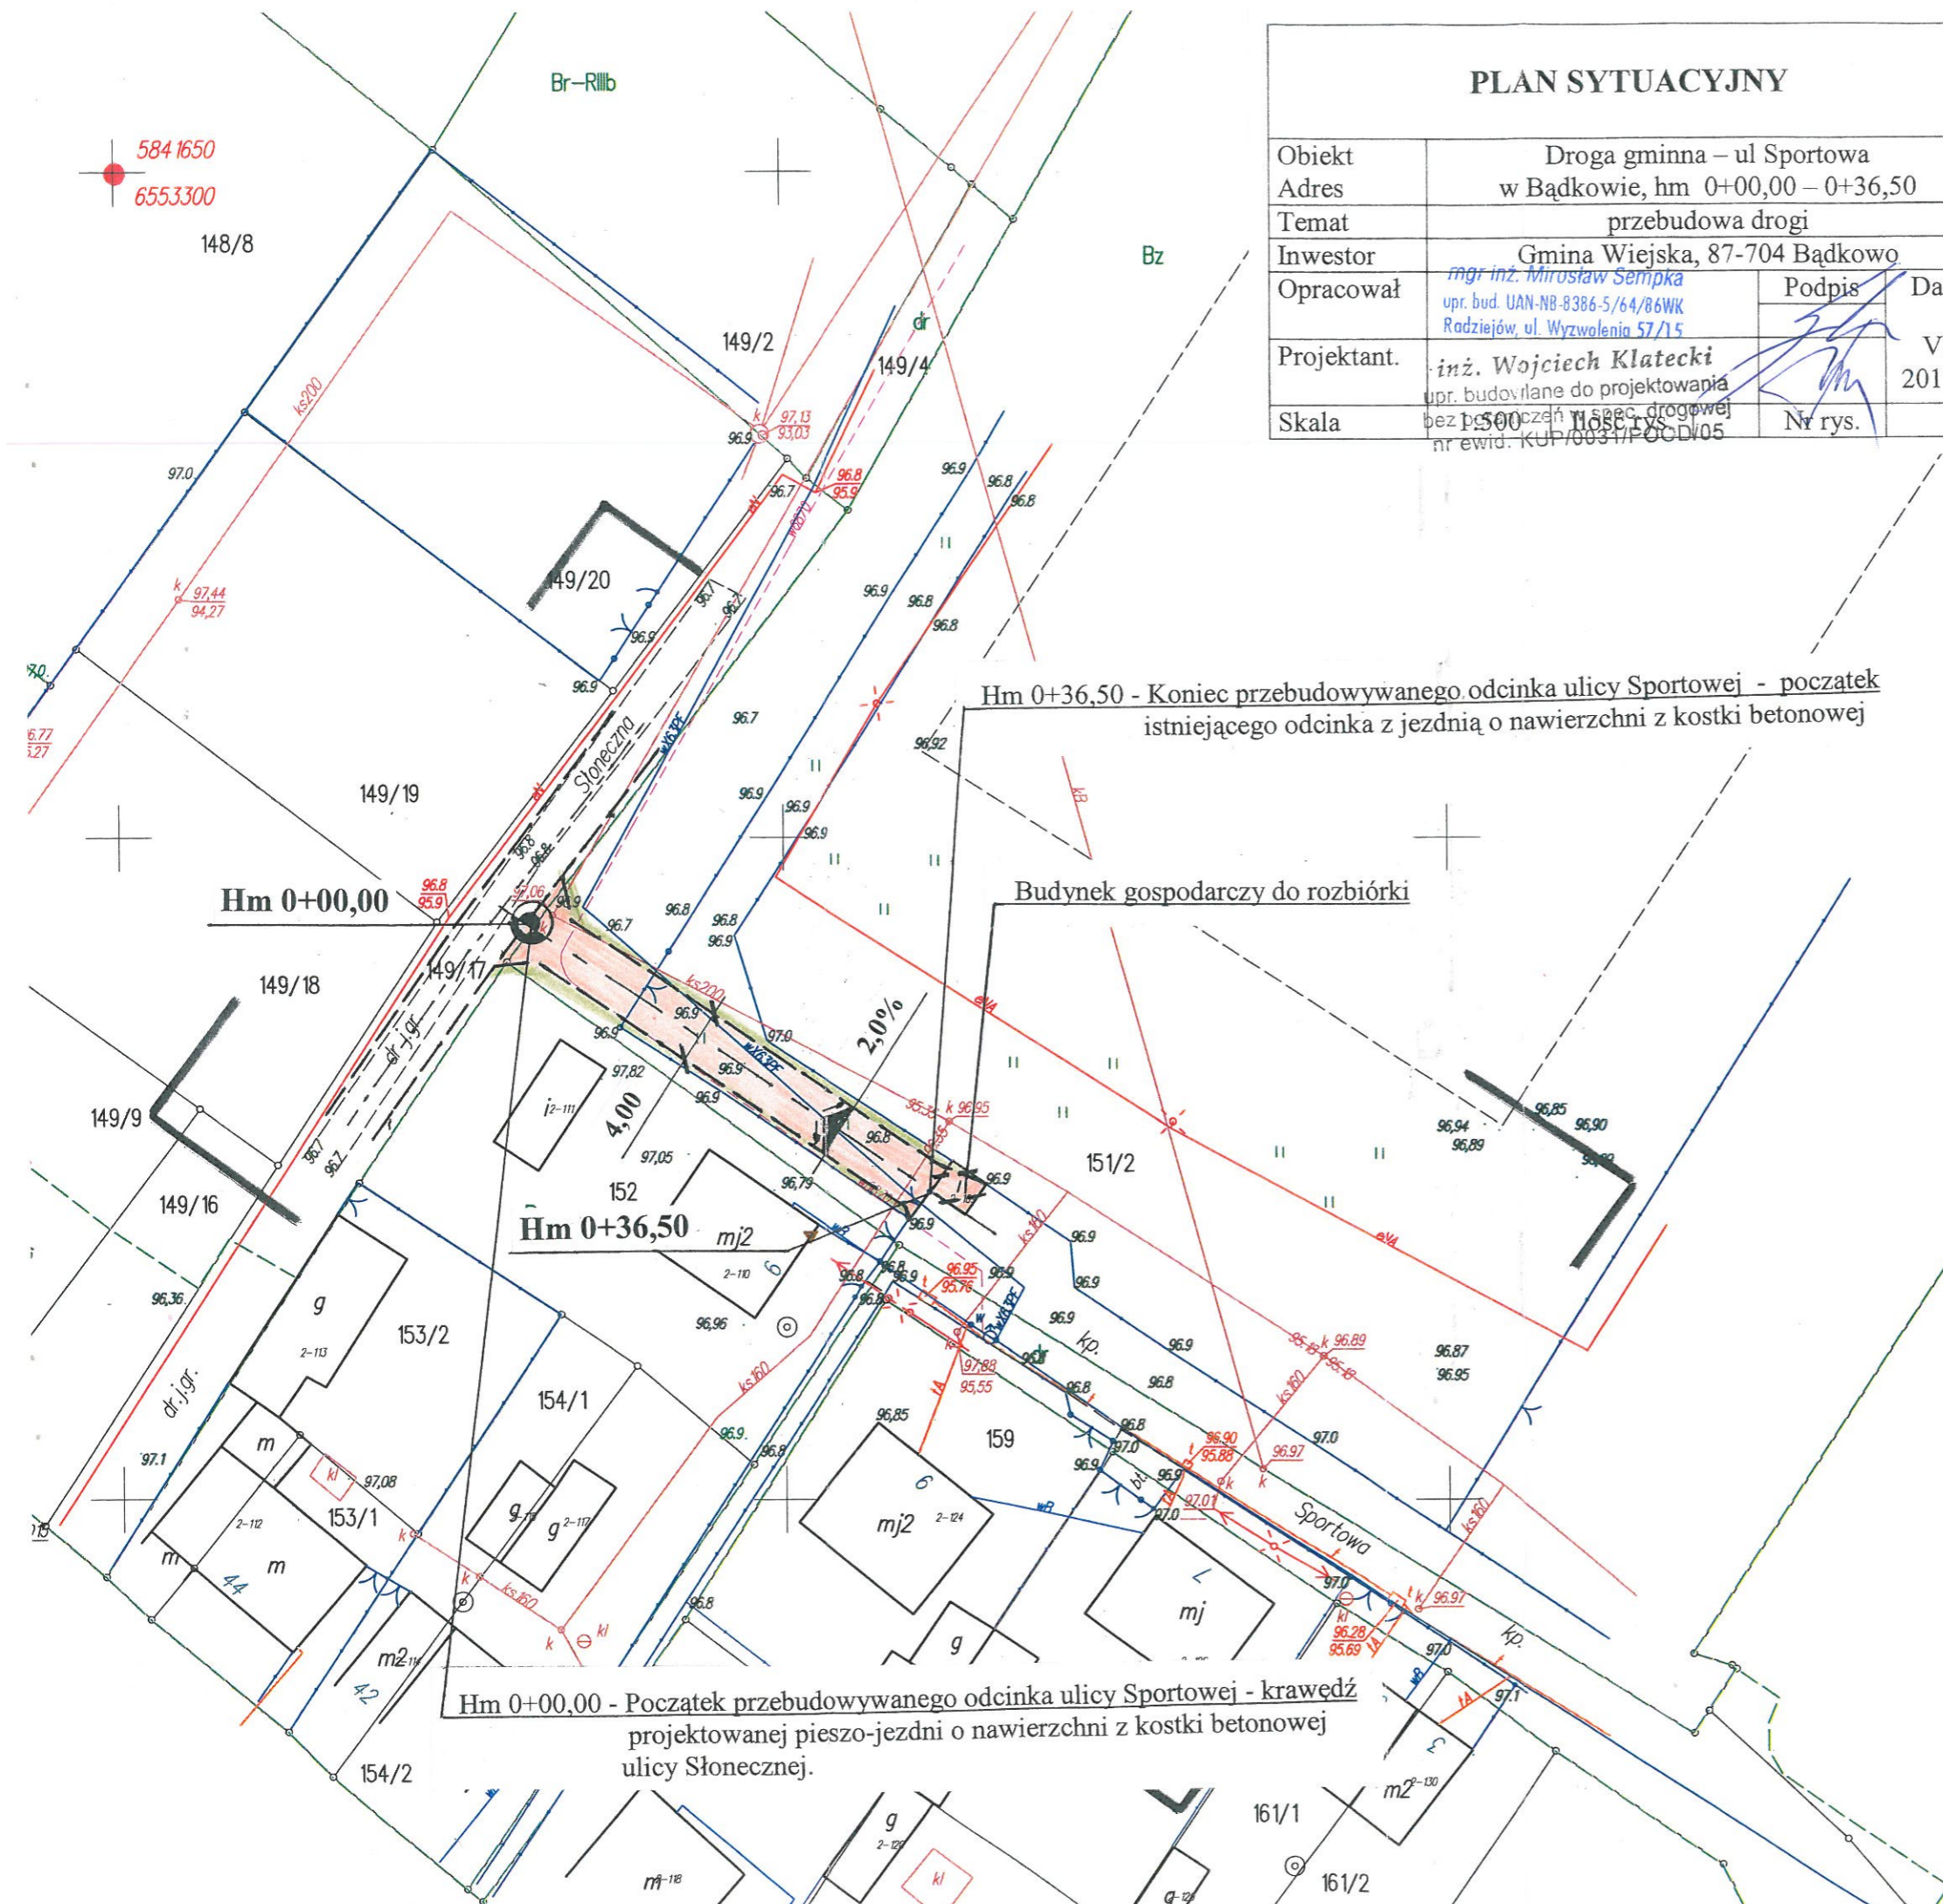

Hm 0+00,00 - Początek przebudowywanego odcinka ulicy Sportowej - krawężnik projektowanej pieszo-jezdni o nawierzchni z kostki betonowej ulicy Słonecznej.

Hm 0+36,50 - Koniec przebudowywanego odcinka ulicy Sportowej - początek istniejącego odcinka z jezdnią o nawierzchni z kostki betonowej