


Przekrój normalny
km 0+000,00 do km 0+184,15

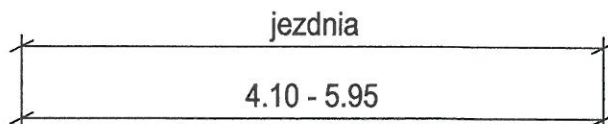

4 cm- warstwa ścieralna - beton asfaltowy 0/11
50 kg/m²- warstwa wyrównawcza
(na 50% powierzchni jezdni) - beton asfaltowy 0/8
istniejąca nawierzchnia bitumiczna
istniejąca podbudowa

Przedsiębiorstwo Usługowo Handlowe PROGIS Marcin Szczepanowski ul. Pogodna 1/82, 87 - 800 Włocławek NIP: 846-161-69-15 p.u.h.progis@wp.pl tel. 665 052 927				
Format	Obiekt: REMONT NAWIERZCHNI ULICY SŁOWACKIEGO W BĄDKOWIE KM 0+000,00 - 0+184,15			Faza
A3	Inwestor: Gmina Bądkowo ul. Włocławska 82 87-704 Bądkowo			P.B.
Skala 1:50	Temat rysunku: PRZEKROJE NORMALNE			Nr rys. 3
	Imię i nazwisko	Nr Upr.	Podpis	Data
Projektował	mgr inż. Piotr Przybylski	KUP/0046/POOD/04		16.02.2018r
Asystent projektanta	mgr inż. Szymon Drobiecki			16.02.2018r
Opracowanie chronione Ustawą o prawie autorskim i prawach pokrewnych (Dz.U.Nr 24/94 poz. 83 z dnia 4 lutego 1994r.)				