


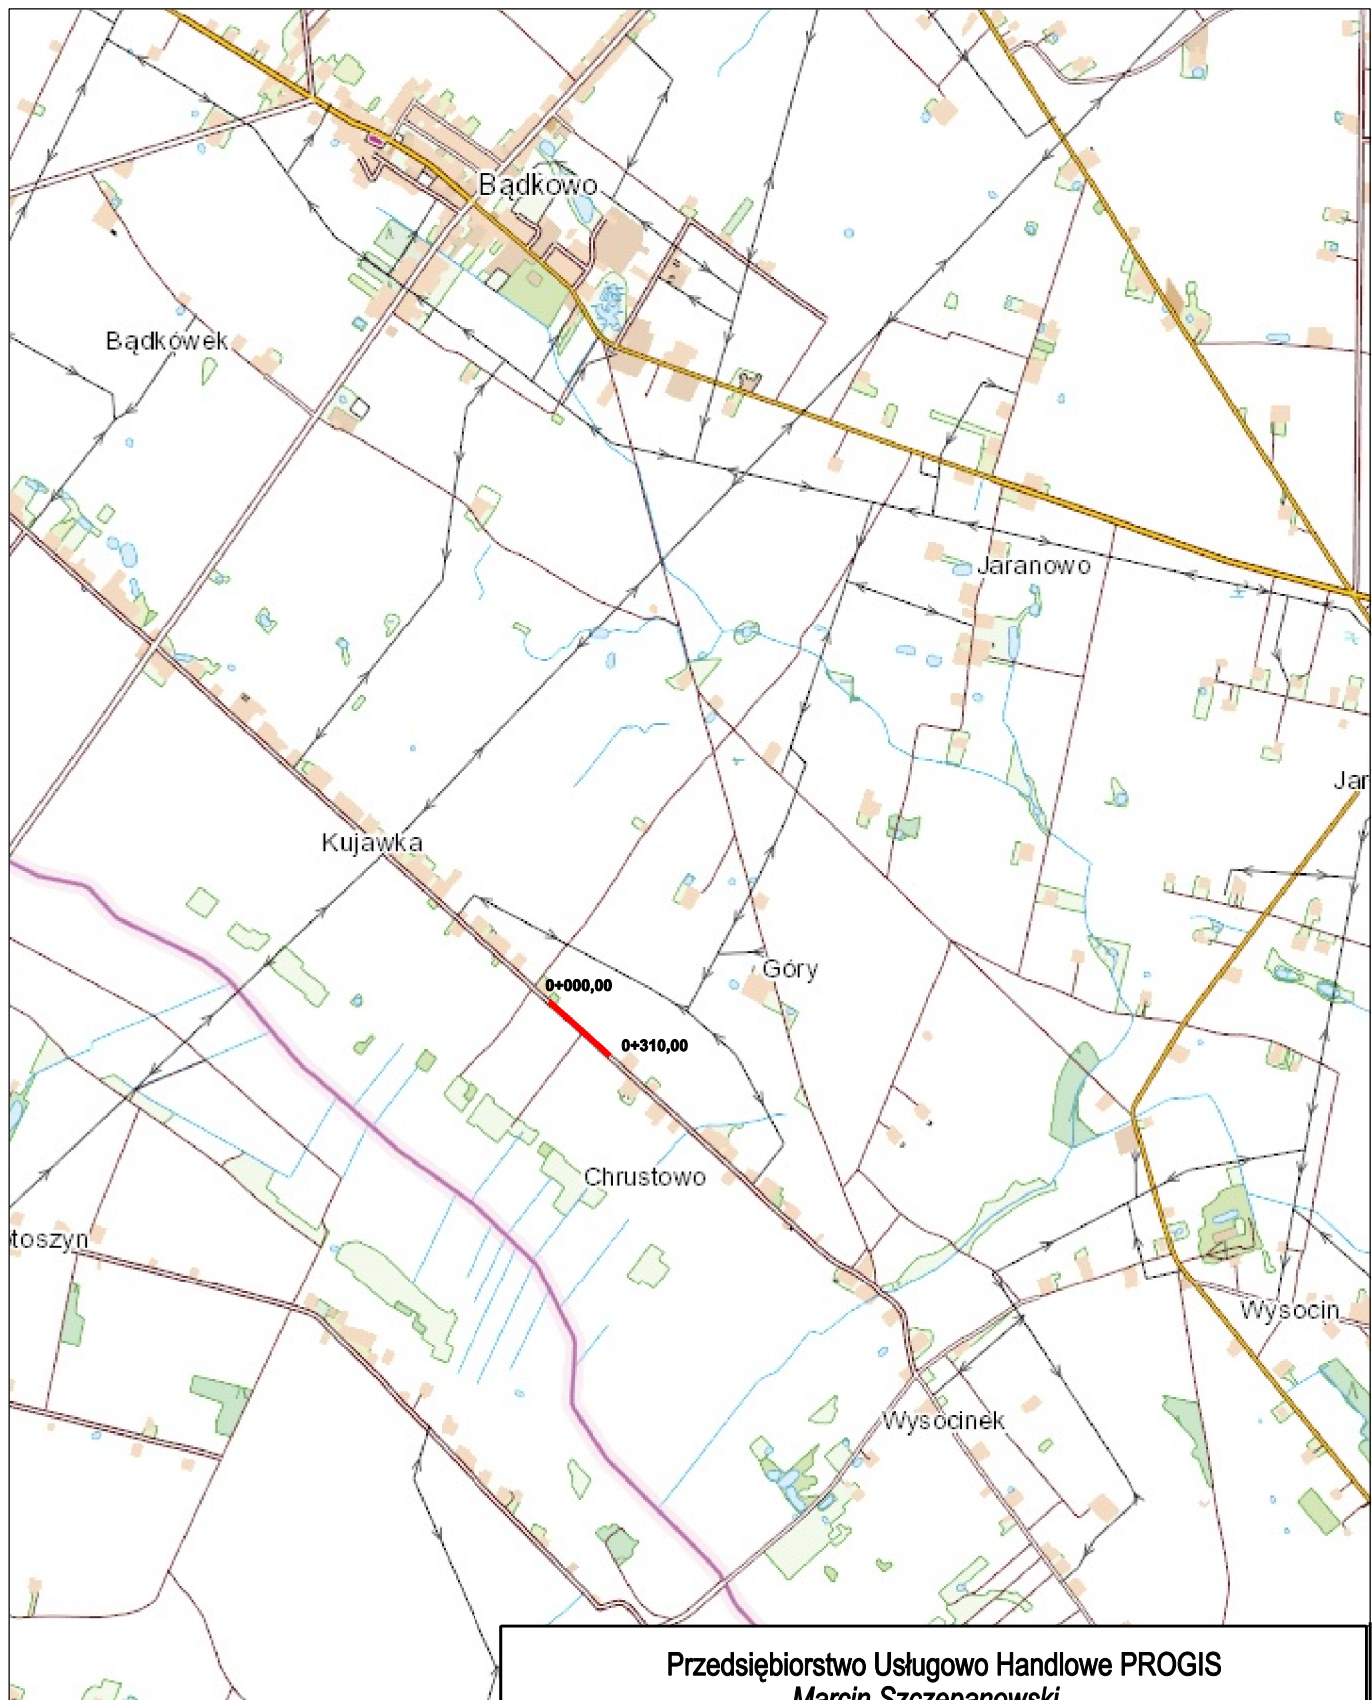

Przedsiębiorstwo Usługowo Handlowe PROGIS

Marcin Szczepanowski

ul. Pogodna 1/ 82, 87-800 Włocławek

NIP: 846-161-69-15

p.u.h.progis@wp.pl

tel. 665 052 927

Format	Obiekt: REMONT DROGI W m. KUJAWKA KM 0+000,00 - 0+310,00			Faza
A4	Inwestor: Gmina Bądkowo ul. Włocławska 82 87-704 Bądkowo			P.B.
Skala 1:25000	Temat rysunku: Plan orientacyjny			Nr rys. 1
	Imię i nazwisko	Nr Upr.	Podpis	Data
Opracował	mgr inż. Marcin Szczepanowski			09.04.2019