

UCHWAŁA NR XIII/69/2019
RADY GMINY BĄDKOWO
z dnia 29 października 2019r.

w sprawie przystąpienia do sporządzenia miejscowego planu zagospodarowania przestrzennego dla dwutorowej napowietrznej linii elektroenergetycznej WN 110 kV na terenie gminy Bądkowo w części obrębów geodezyjnych: Toporzyszczewo Stare, Toporzyszczewo, Żabieniec, Bądkowo, Bądkówek, Kujawka

Na podstawie art. 18 ust. 2 pkt 5 ustawy z dnia 8 marca 1990 r. o samorządzie gminnym (t.j. Dz. U. z 2019 r. poz. 506 z późn. zm.) oraz art. 14 ust. 1 i 2 ustawy z dnia 27 marca 2003 r. o planowaniu i zagospodarowaniu przestrzennym (t.j. Dz. U. z 2018 r. poz. 1945 z późn. zm.) **Rada Gminy Bądkowo uchwala, co następuje:**

§1.1 Przystępuje się do sporządzenia miejscowego planu zagospodarowania przestrzennego dla dwutorowej napowietrznej linii elektroenergetycznej WN 110 kV na terenie gminy Bądkowo w części obrębów geodezyjnych: Toporzyszczewo Stare, Toporzyszczewo, Żabieniec, Bądkowo, Bądkówek, Kujawka, zwanego dalej planem.

2. Granice obszaru objętego planem określa Załącznik nr 1 (składający się z 7 arkuszy ponumerowanych od 1 do 7) do niniejszej uchwały.

§2. Wykonanie uchwały powierza się Wójtowi Gminy Bądkowo.

§3. Uchwała wchodzi w życie z dniem podjęcia.

PRZEWODNICZĄCY
RADY GMINY
Elzbieta Figas
Elzbieta Figas

UZASADNIENIE
DO UCHWAŁY NR XIII/69/2019
RADY GMINY BĄDKOWO
z dnia 29 października 2019 r.

Przystępuje się do sporządzenia miejscowego planu zagospodarowania przestrzennego dla dwutorowej napowietrznej linii elektroenergetycznej WN 110 kV na terenie gminy Bądkowo w części obrębów geodezyjnych: Toporzyszczewo Stare, Toporzyszczewo, Żabieniec, Bądkowo, Bądkówek, Kujawka.

Procedura została wszczęta w związku z wnioskiem z dnia 9.11.2018 r., złożonym do Wójta Gminy Bądkowo przez ENERGA Invest Sp. z o. o. z siedzibą w Gdańsku, dotyczącym przystąpienia do zmiany studium uwarunkowań i kierunków zagospodarowania przestrzennego gminy oraz sporządzenia miejscowego planu zagospodarowania przestrzennego dla przebiegu projektowanej linii elektroenergetycznej.

Przedmiotem przedsięwzięcia jest budowa dwutorowej napowietrznej linii elektroenergetycznej WN 110 kV relacji GPZ Radziejów – wpięcie w istniejącą linię GPZ Ciechocinek – GPZ Włocławek Azoty, stanowiącej inwestycję celu publicznego o znaczeniu ponadlokalnym. Cała inwestycja obejmuje linię, biegnącą przez powiaty: włocławski (gmina Lubanie), aleksandrowski (gmina Bądkowo) i radziejowski (gmina Osięciny, gmina wiejska Radziejów, gmina miejska Radziejów).

Realizacja przedmiotowej linii w znacznym stopniu przyczyni się do poprawy bezpieczeństwa energetycznego tego regionu Polski. Poprawi równowagę i pewność zasilania województwa. Zapewni ciągłość dostaw energii elektrycznej oraz pokrycie zapotrzebowania na energię elektryczną. Inwestycja pozwoli sprostać wzrastającemu zapotrzebowaniu na energię elektryczną osobom fizycznym i podmiotom gospodarczym, jak również wpłynie na rozwój obszarów, na których inwestorzy planują zrealizować swoje inwestycje.

Zamierzone przedsięwzięcie stanowi inwestycję celu publicznego zgodnie z art. 6, ust. 2 ustawy z dnia 21 sierpnia 1997 r. o gospodarce nieruchomościami. Zgodnie z przywołanym przepisem, celami publicznymi są: „budowa i utrzymywanie ciągów drenażowych, przewodów i urządzeń służących do przesyłania lub dystrybucji płynów, pary, gazów i energii elektrycznej, a także innych obiektów i urządzeń niezbędnych do korzystania z tych przewodów i urządzeń.”

Inwestycja ma charakter celu publicznego, co oznacza ze zgodnie z art. 21 ust. 2 pkt. 4 ustawy z dnia 27 marca 2003 r. o planowaniu i zagospodarowaniu przestrzennym, koszty


sporządzenia planu miejscowego zostaną pokryte przez wnioskodawcę i tym samym nie obciążą budżetu gminy.


Sporządzenie miejscowego planu zagospodarowania przestrzennego dla realizacji dwutorowej napowietrznej linii elektroenergetycznej WN 110 kV pozwoli na formalne przygotowania terenu w części obrębów geodezyjnych: Toporzyszczewo Stare, Toporzyszczewo, Żabieniec, Bądkowo, Bądkówek, Kujawka pod planowaną inwestycję.


Ponadto w granice opracowania miejscowego planu włączono działkę nr 192/3 w obrębie Bądkowo, na której planowane jest rozmieszczenie urządzeń wytwarzających energię z odnawialnych źródeł energii o mocy przekraczającej 100 kW.


Celem określenia sposobów zagospodarowania terenów i zabudowy, stwierdzono konieczność rozpoczęcia procedury planistycznej w trybie ustawy z dnia 27 marca 2003 r. o planowaniu i zagospodarowaniu przestrzennym.


PRZEWODNICZĄCY
RADY GMINY
Elzbieta Figas
Elzbieta Figas

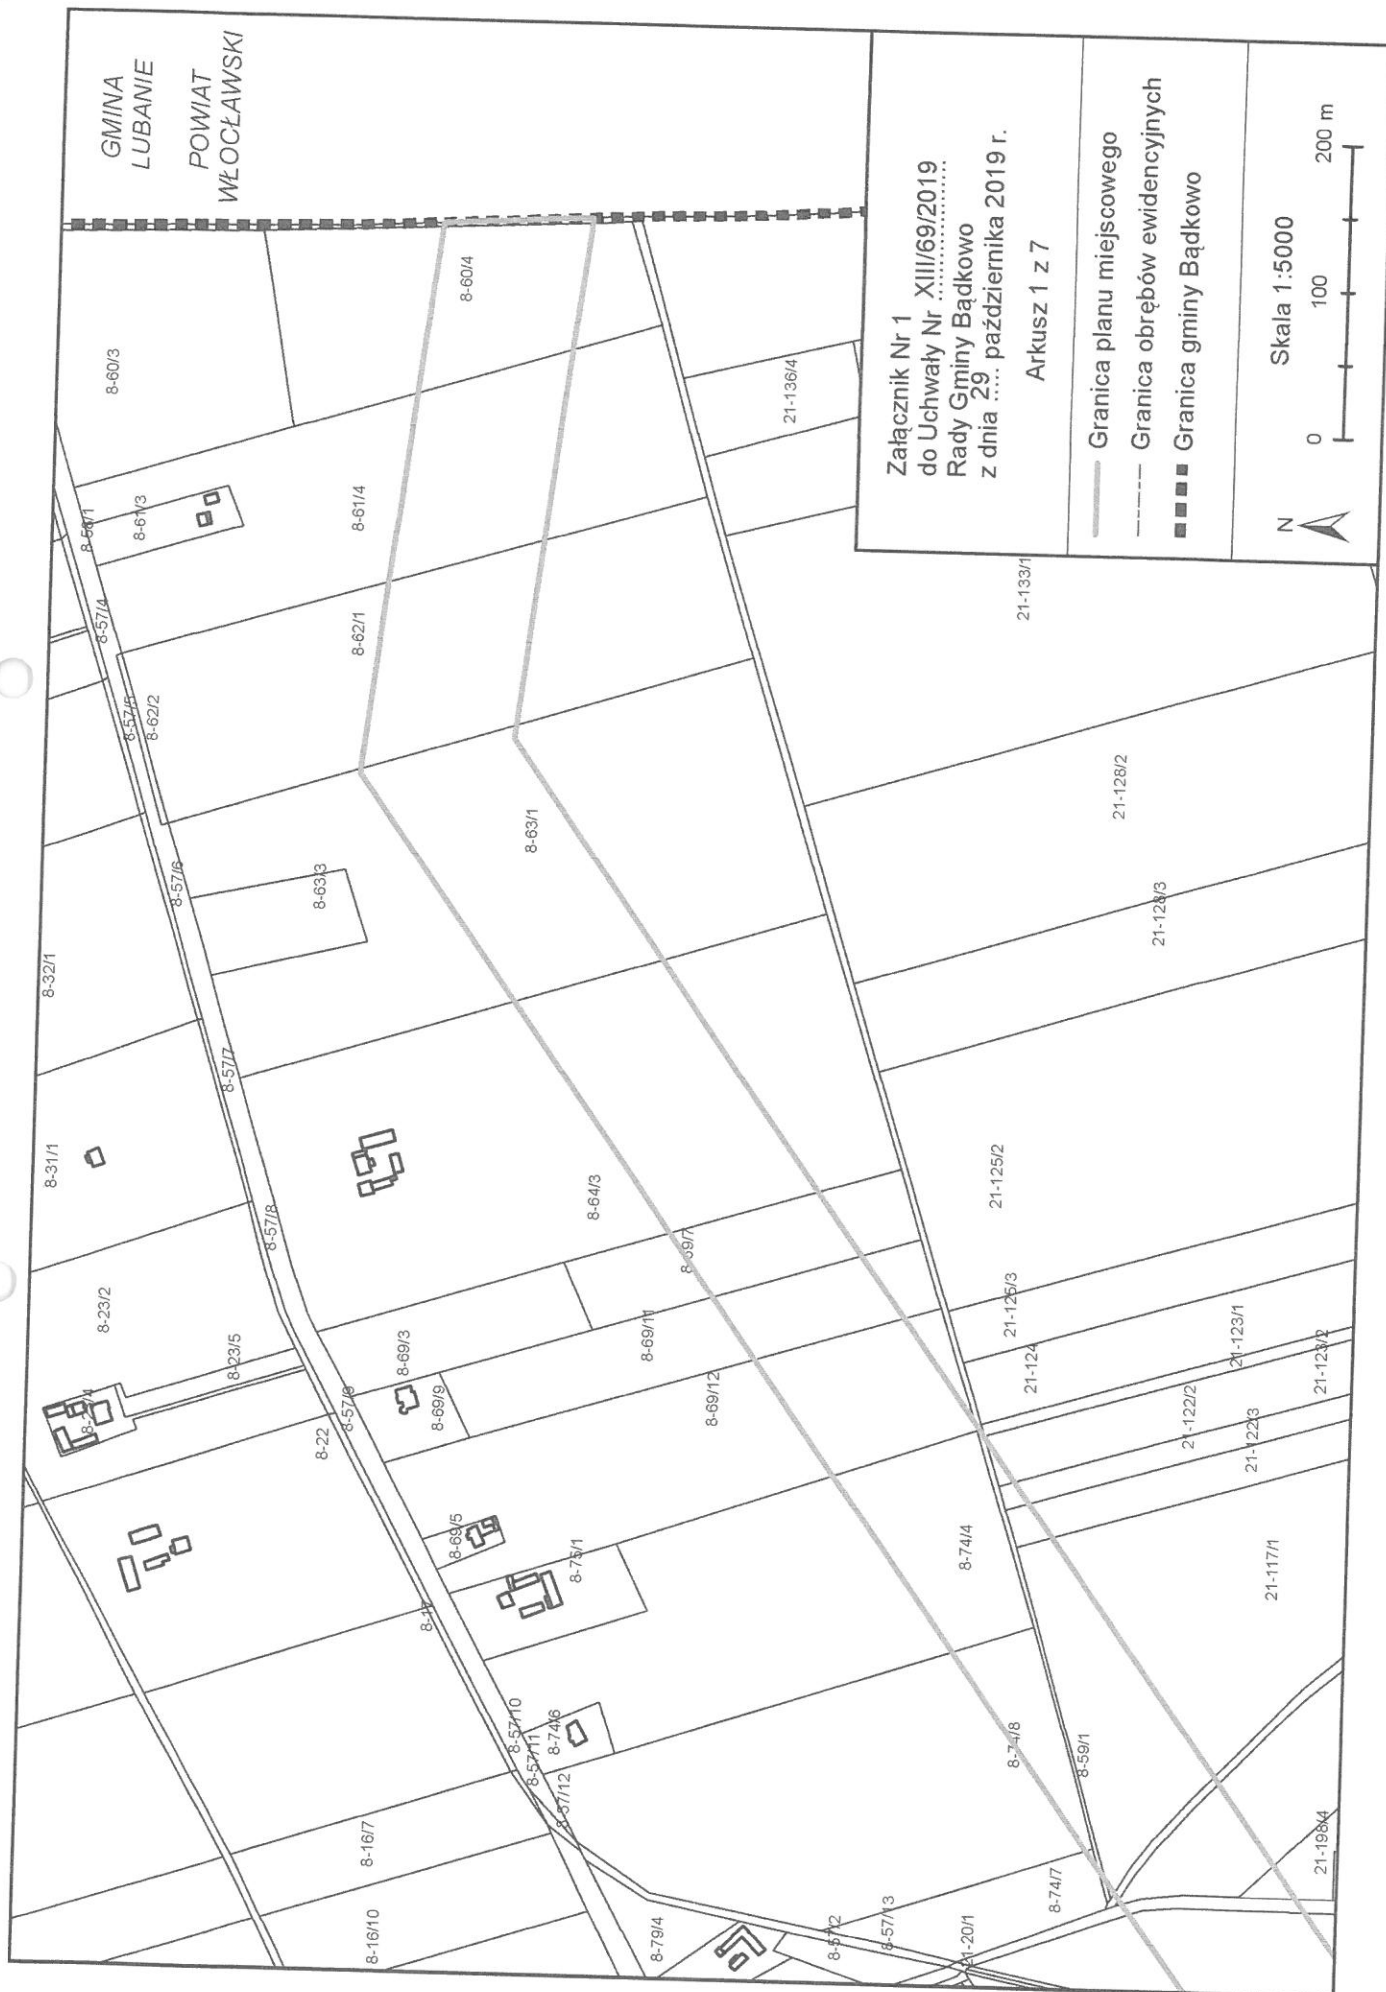

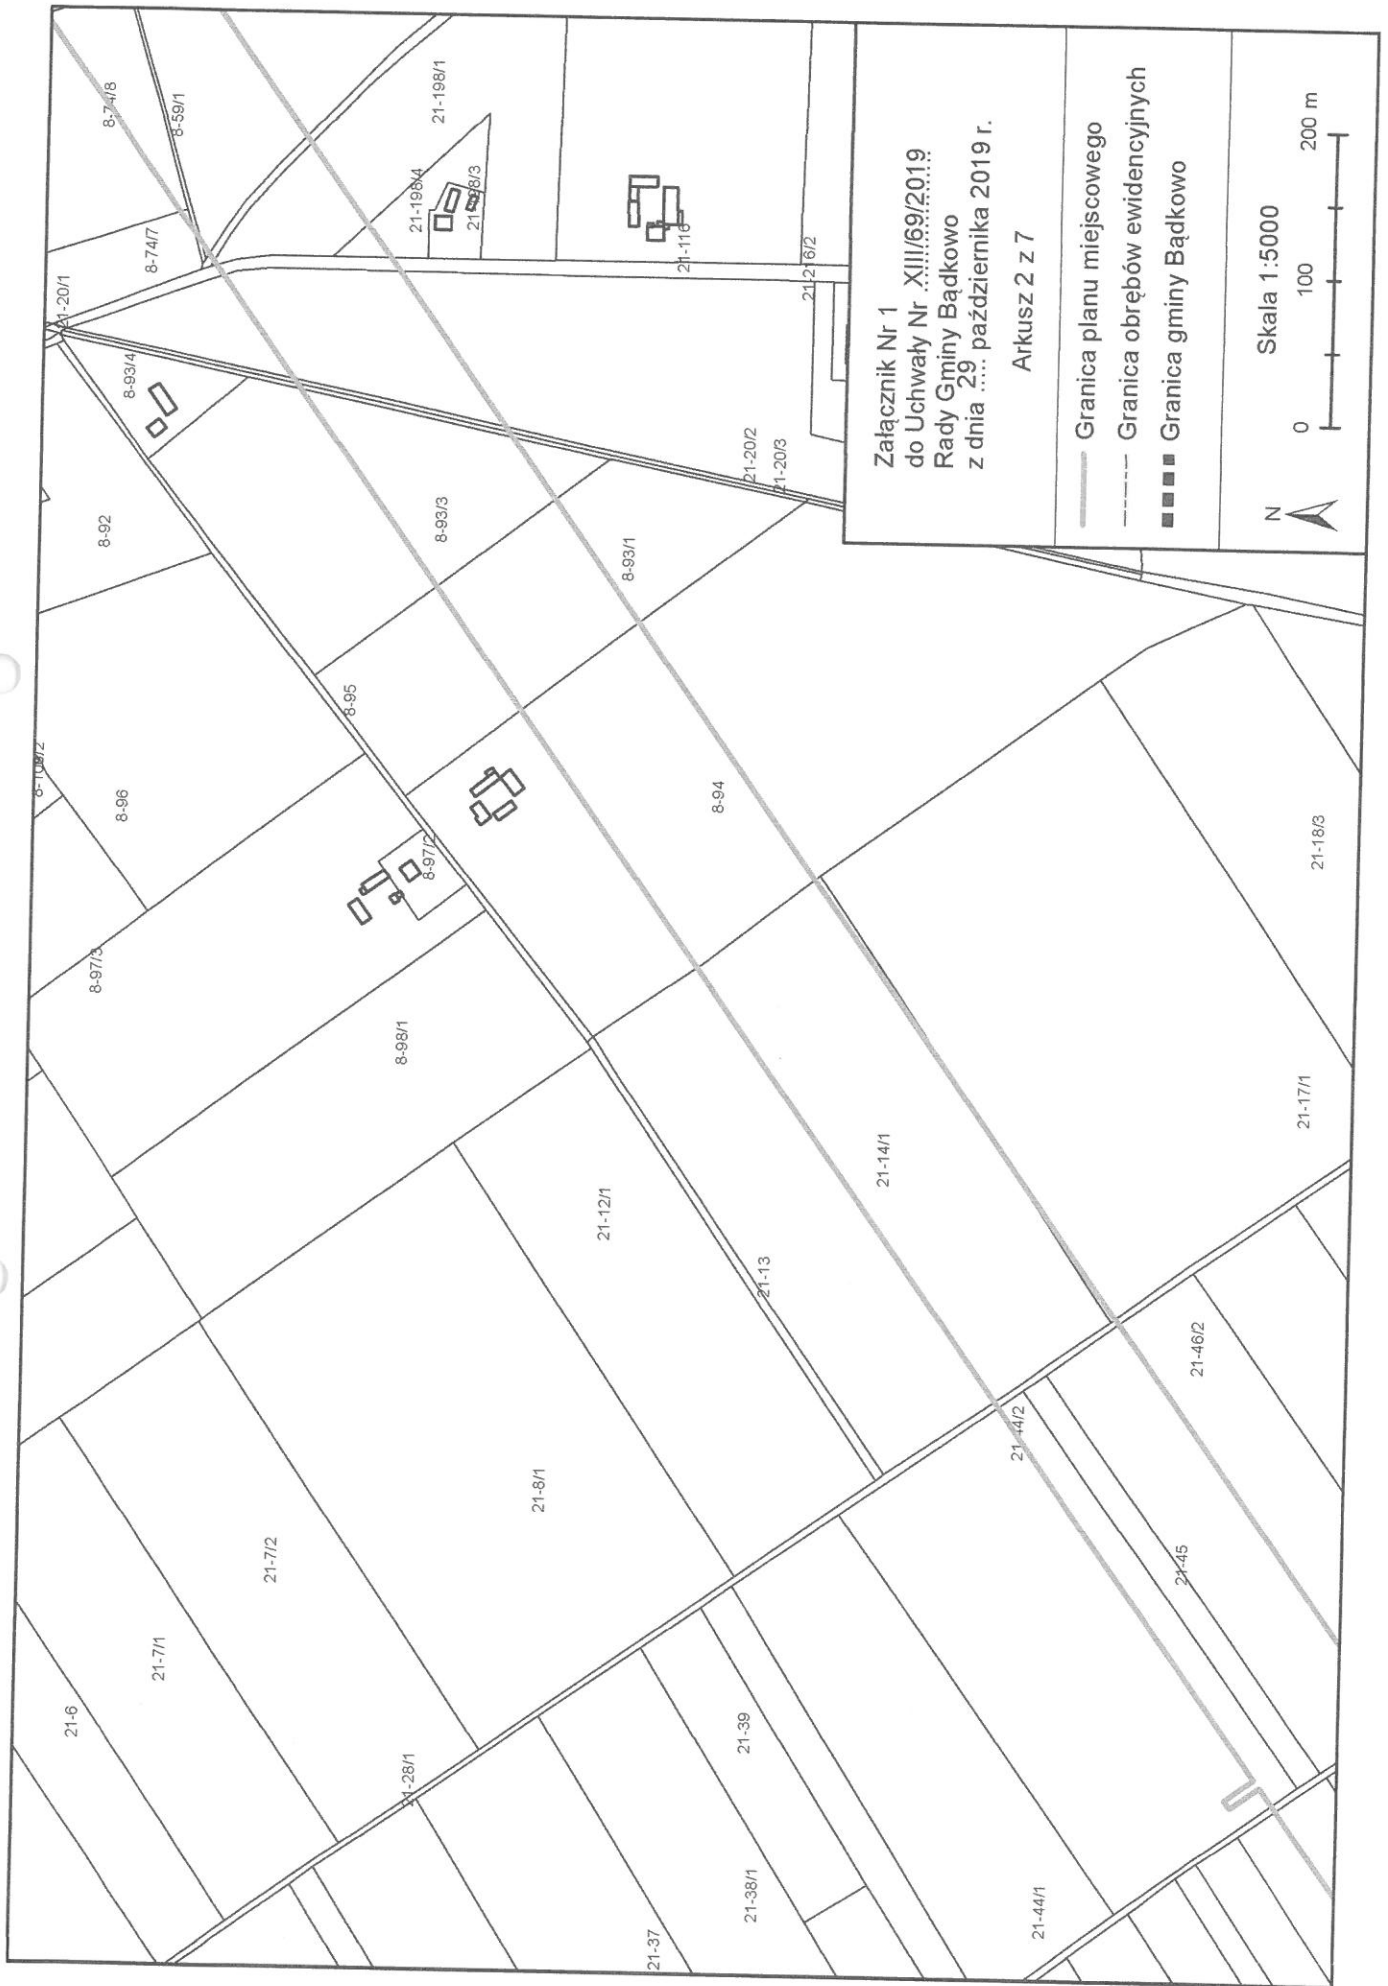

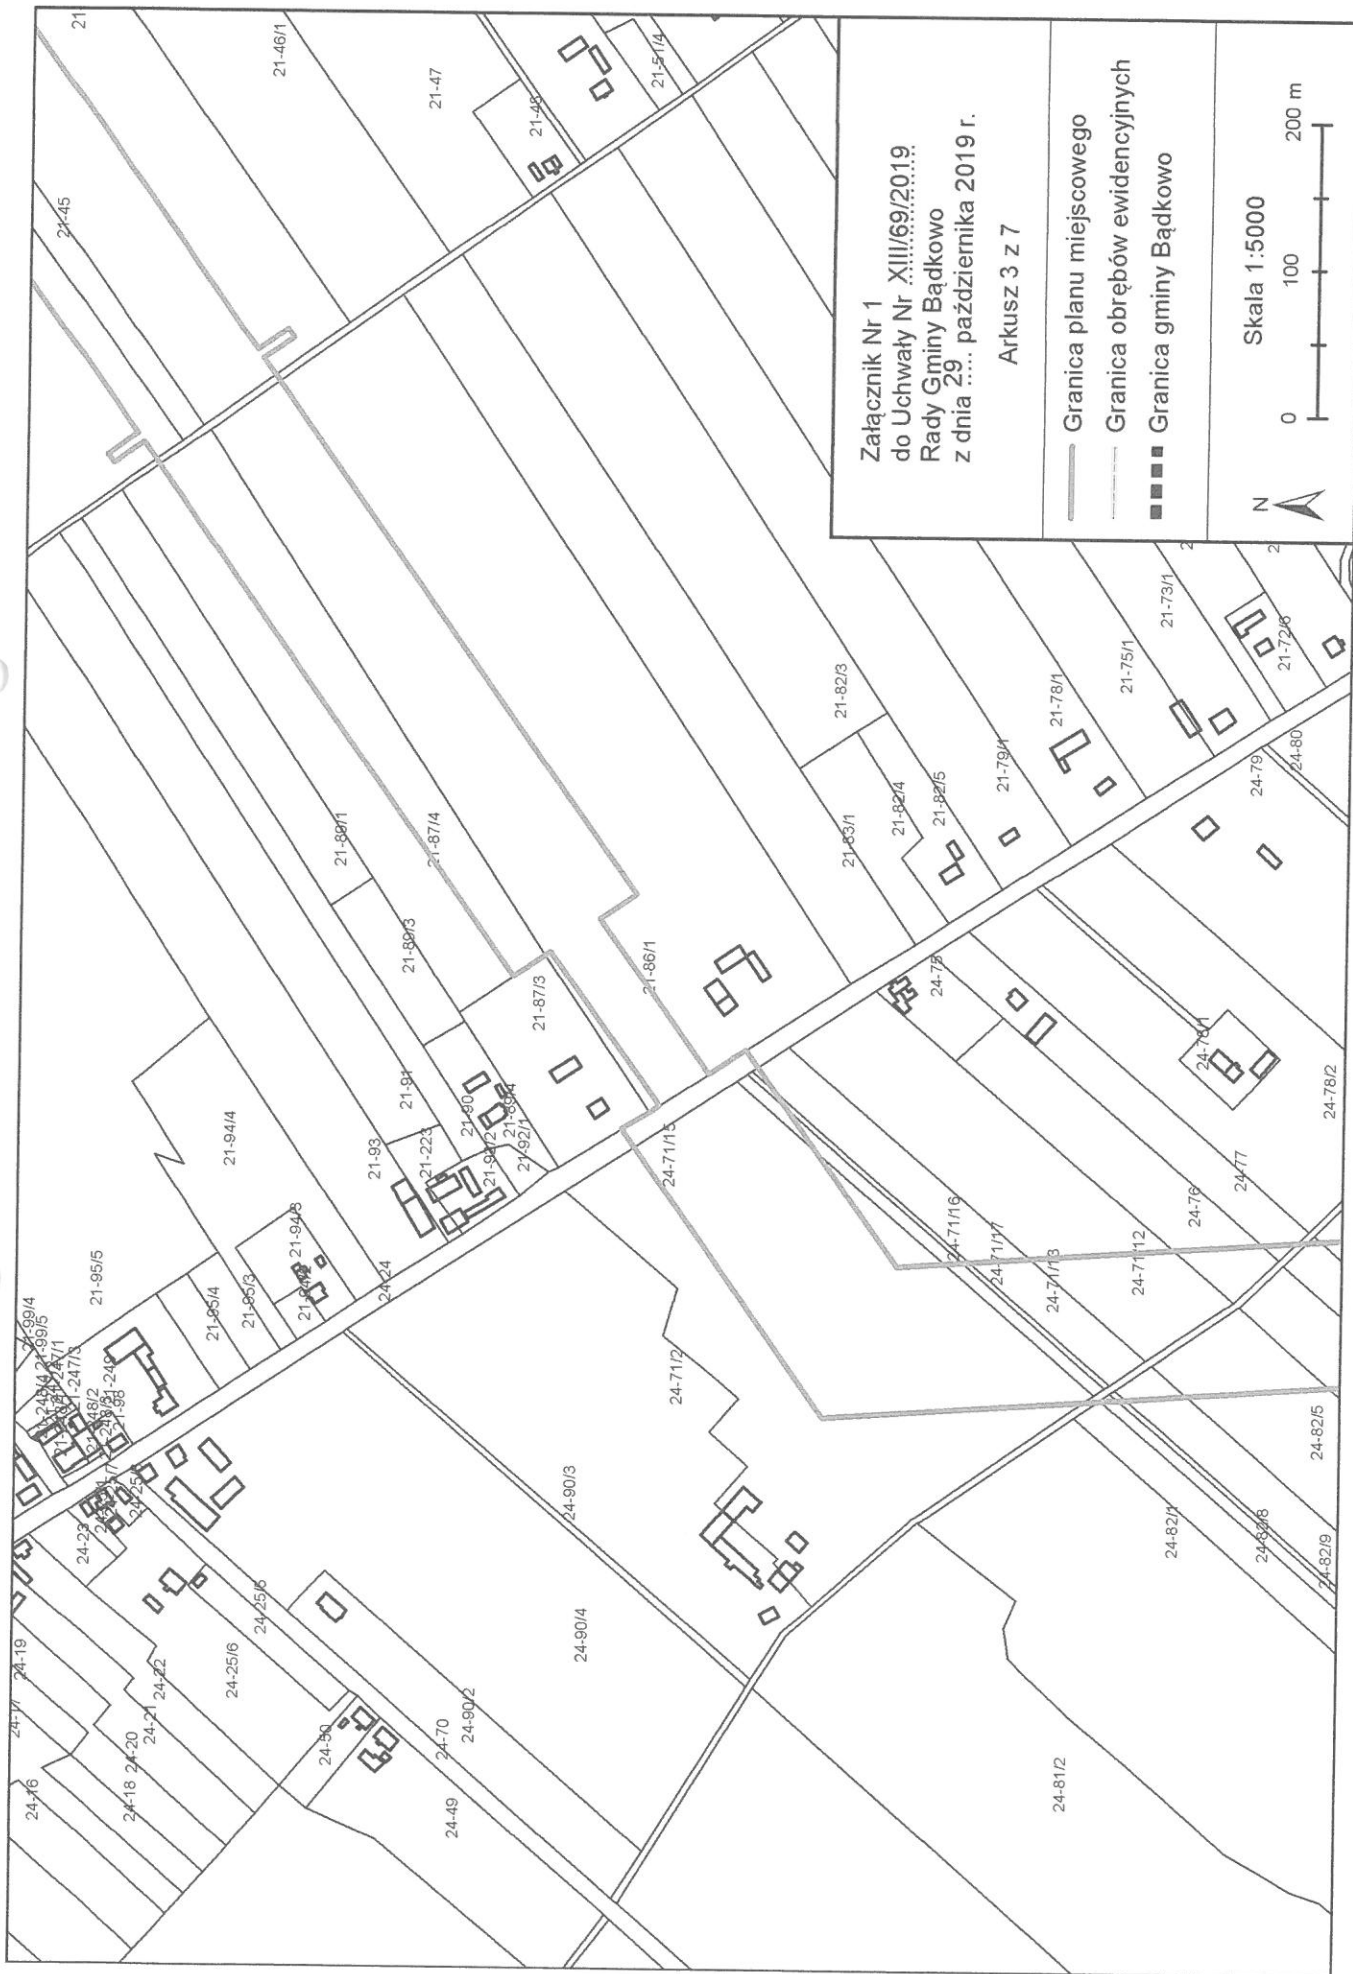

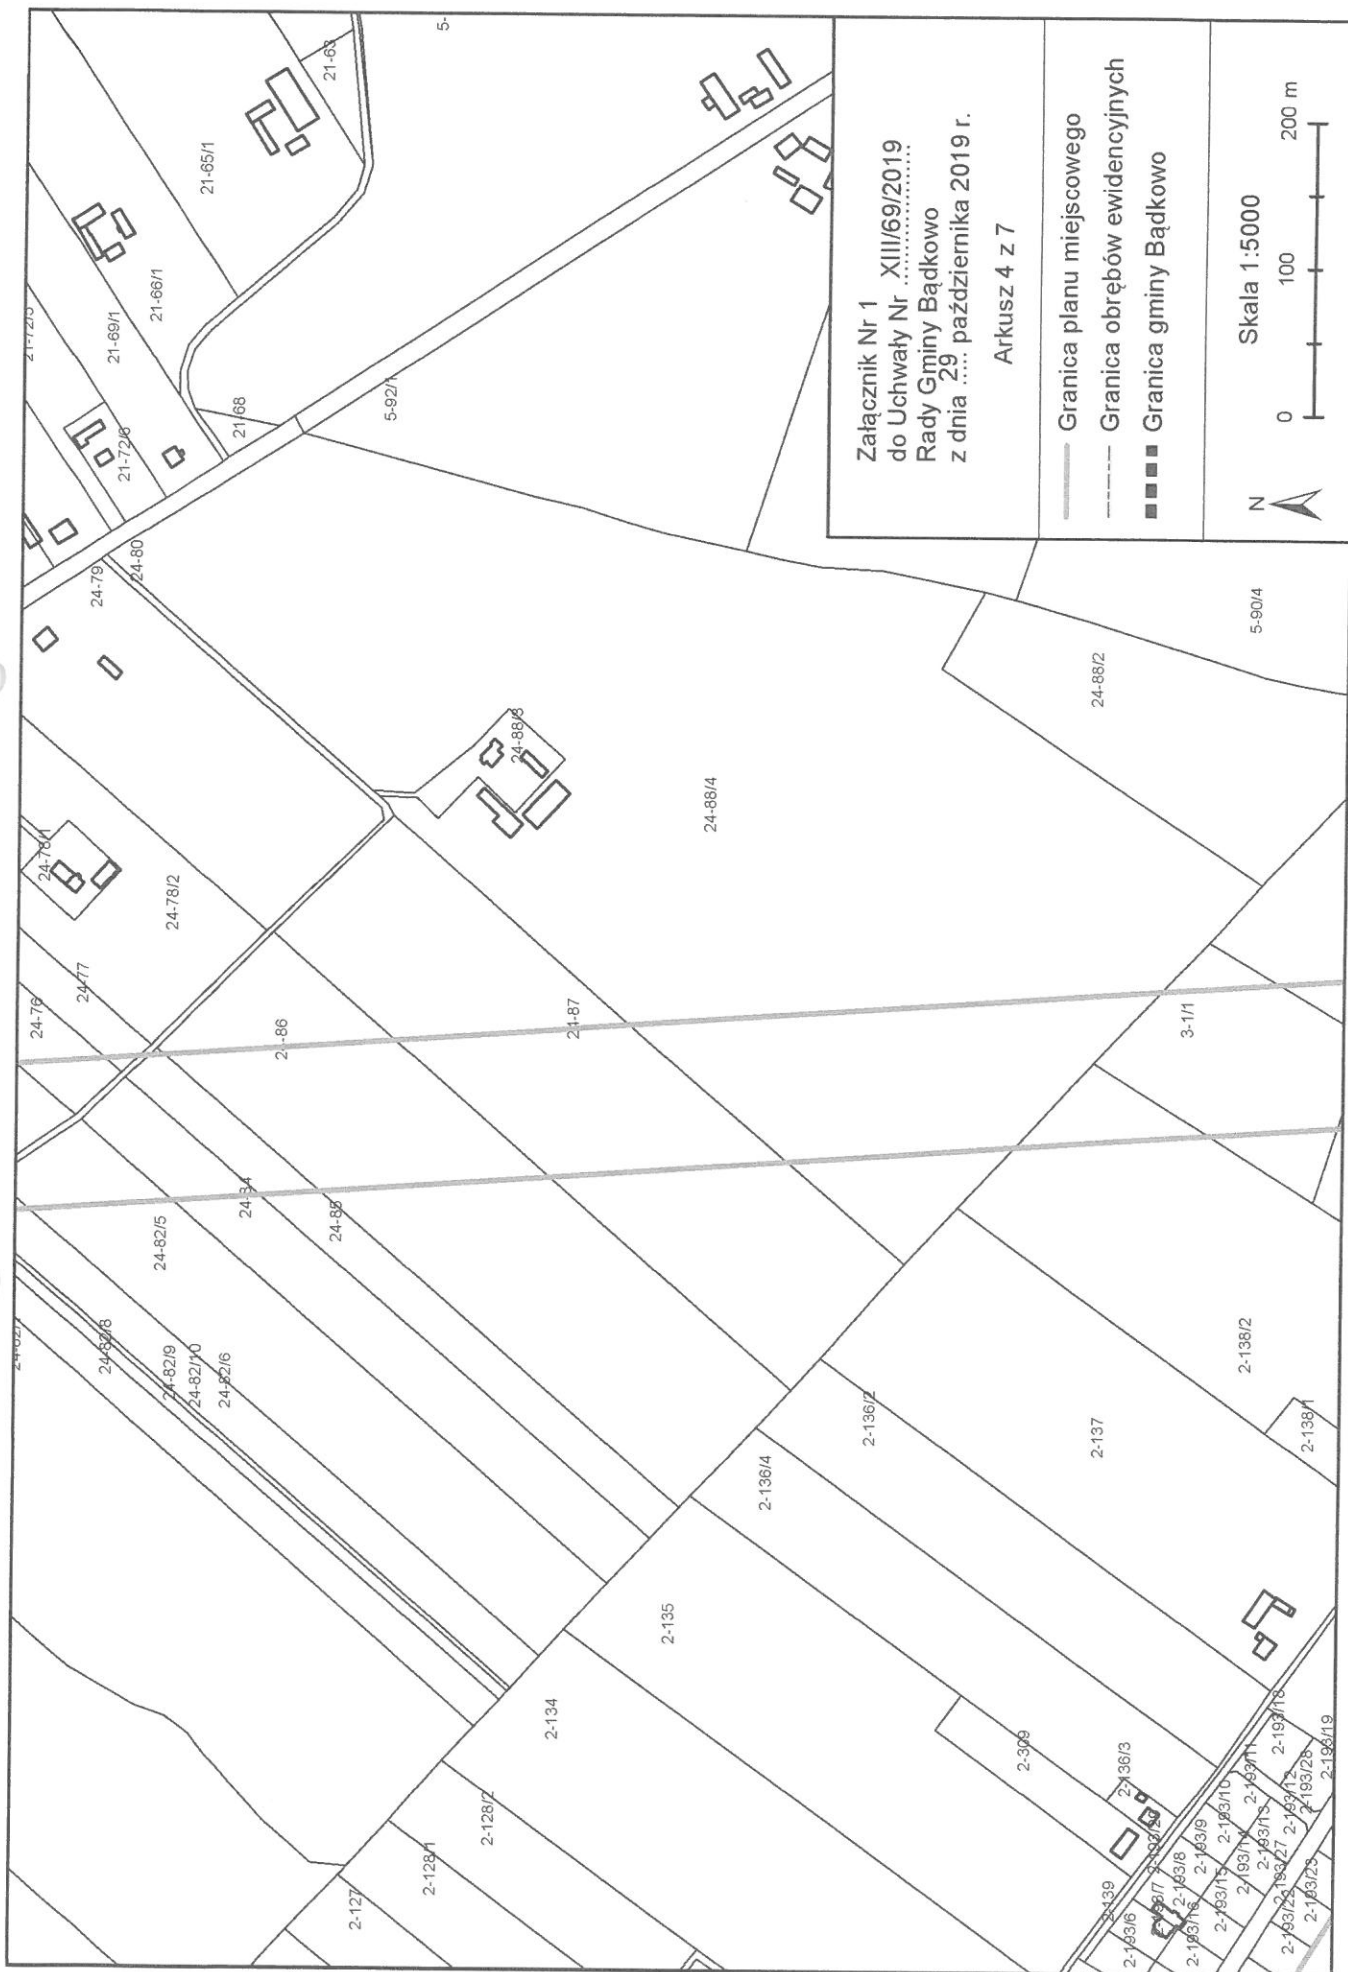

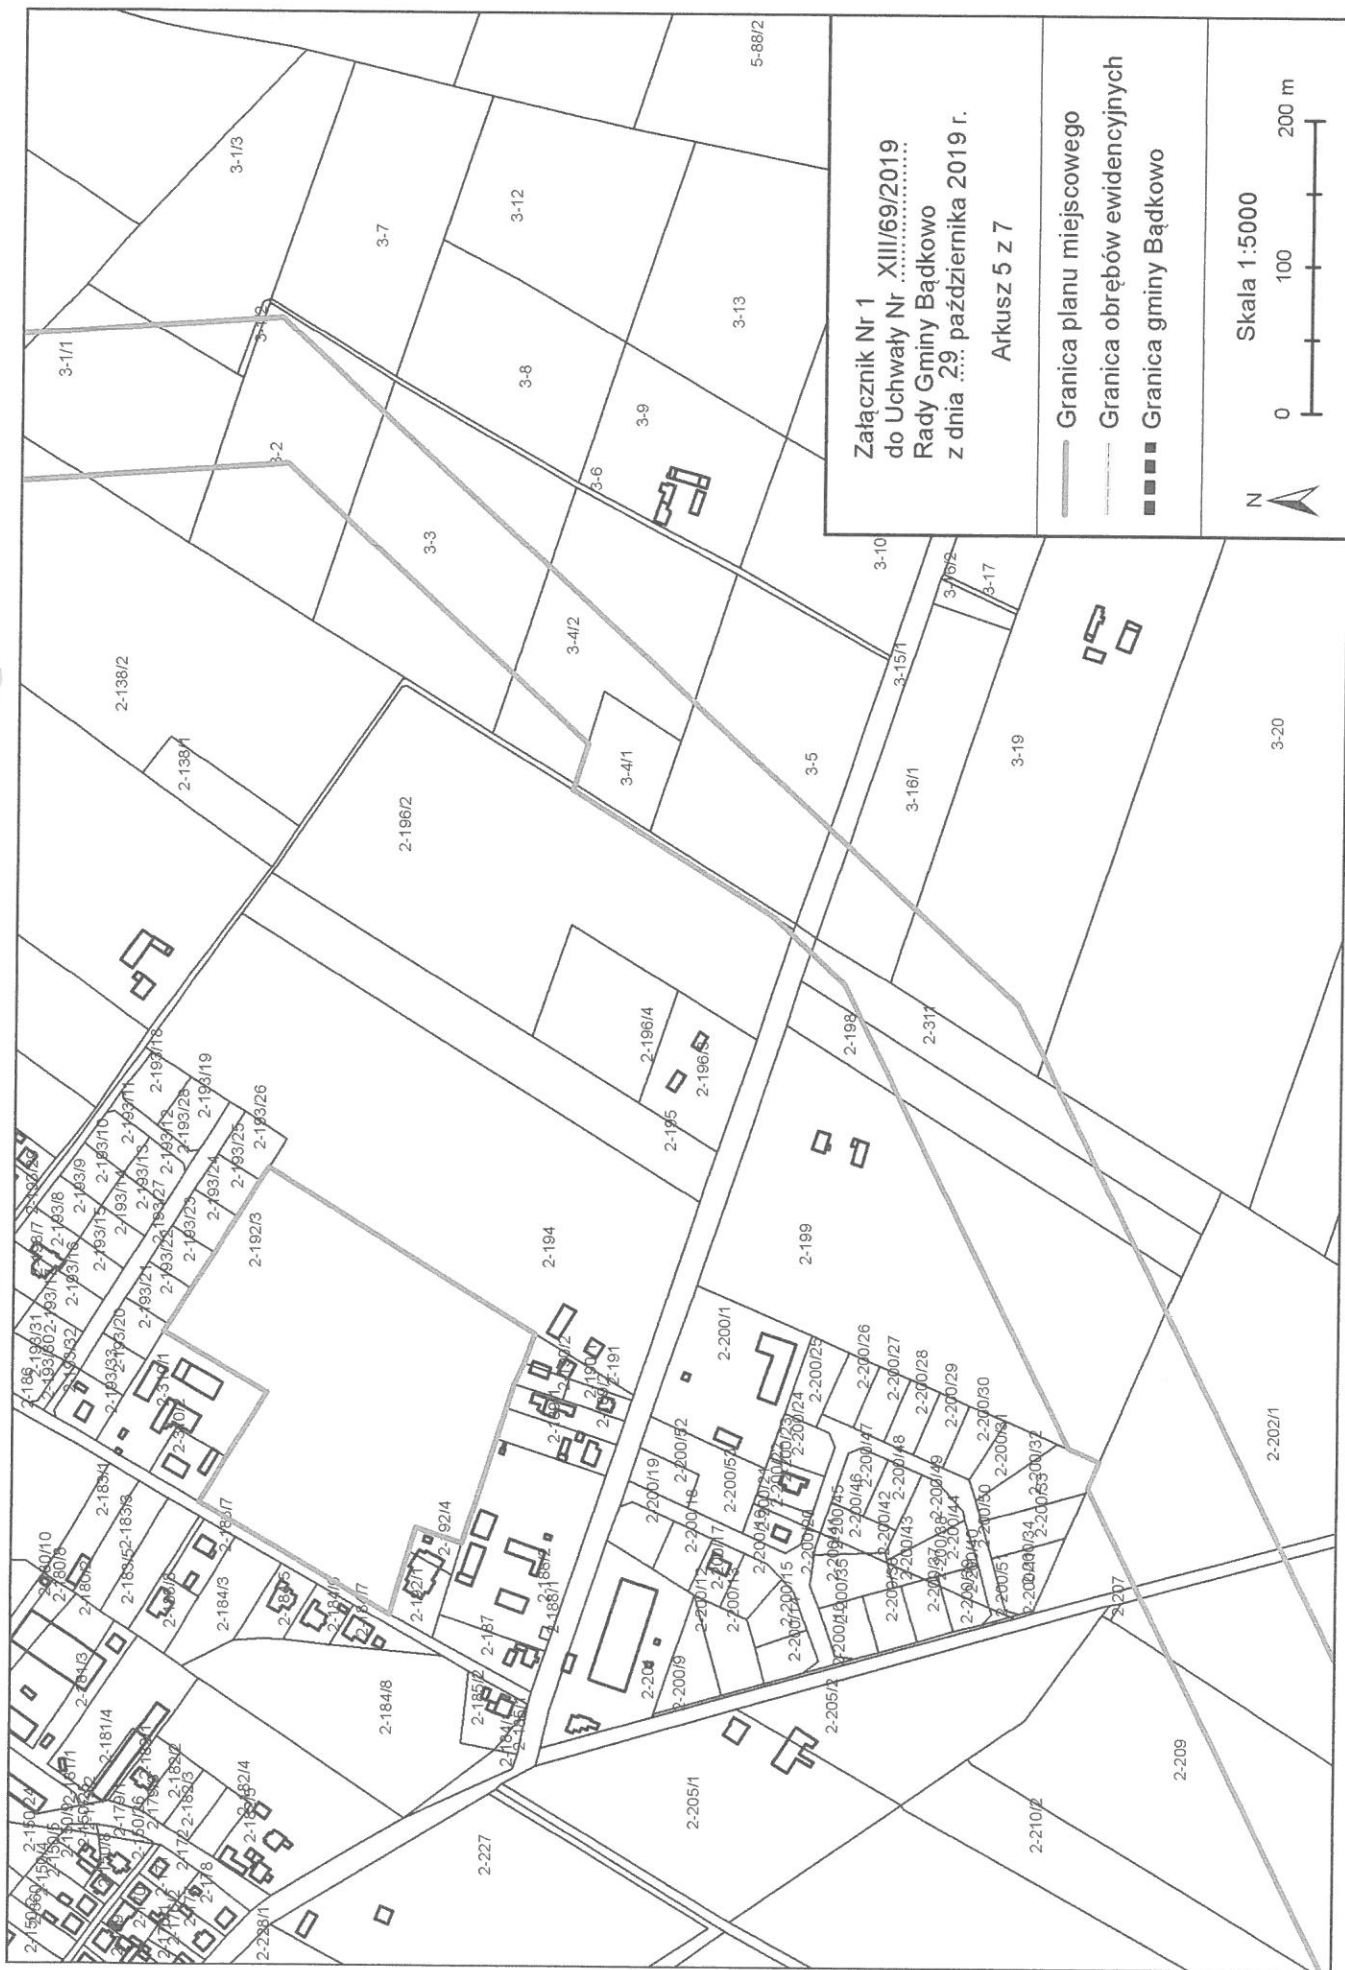

Załącznik Nr 1 XIII/69/2019
do Uchwały Nr
Rady Gminy Bądkowo
z dnia 29 października 2019 r.

Arkusze 5 z 7

- Granica planu miejscowego
- - - Granica obrębów ewidencyjnych
- ■ ■ Granica gminy Bądkowo

N

Skala 1:5000

0 100 200 m

