

**UCHWAŁA NR XLVII/355/2023**

**RADY GMINY BĄDKOWO**

**z dnia 7 czerwca 2023 roku**

**w sprawie zaliczenia dróg do kategorii dróg gminnych oraz ustalenia ich przebiegu**

Na podstawie art. 18 ust. 2 pkt 15 ustawy z dnia 8 marca 1990 r. o samorządzie gminnym (Dz. U. z 2023 r. poz. 40 i 572<sup>1</sup>) oraz art. 7 ust. 2 i 3 ustawy z dnia 21 marca 1985 r. o drogach publicznych (Dz. U. z 2023 r. poz. 645<sup>2</sup>), po uzyskaniu opinii Zarządu Powiatu Aleksandrowskiego uchwała się, co następuje:

§ 1. Zalicza się drogi zlokalizowane na:

- 1) działce ewidencyjnej numer 64 obręb Jaranowo Duże o dł. 292,08 m do kategorii drogi gminnej zgodnie z przebiegiem określonym w załączniku nr 1 do niniejszej uchwały;
- 2) działce ewidencyjnej numer 53 obręb Kryńsk o dł. 473,08 m do kategorii drogi gminnej zgodnie z przebiegiem określonym w załączniku nr 2 do niniejszej uchwały;
- 3) działce ewidencyjnej numer 61 obręb Kryńsk o dł. 997,56 m do kategorii drogi gminnej zgodnie z przebiegiem określonym w załączniku nr 2 do niniejszej uchwały;
- 4) działce ewidencyjnej numer 45 obręb Kryńsk o dł. 220,87 m do kategorii drogi gminnej zgodnie z przebiegiem określonym w załączniku nr 3 do niniejszej uchwały;
- 5) działce ewidencyjnej numer 166 obręb Łowiczek o dł. 404,05 m do kategorii drogi gminnej zgodnie z przebiegiem określonym w załączniku nr 4 do niniejszej uchwały;
- 6) działce ewidencyjnej numer 177 obręb Łowiczek o dł. 277,23 m do kategorii drogi gminnej zgodnie z przebiegiem określonym w załączniku nr 4 do niniejszej uchwały;
- 7) działce ewidencyjnej numer 128 obręb Kujawka o dł. 804,90 m do kategorii drogi gminnej zgodnie z przebiegiem określonym w załączniku nr 5 do niniejszej uchwały;
- 8) działce ewidencyjnej numer 95 obręb Wójtówka o dł. 437,24 m do kategorii drogi gminnej zgodnie z przebiegiem określonym w załączniku nr 6 do niniejszej uchwały;
- 9) działce ewidencyjnej numer 1/1 obręb Sinki o dł. 2326,70 m do kategorii drogi gminnej zgodnie z przebiegiem określonym w załączniku nr 7 do niniejszej uchwały;
- 10) działce ewidencyjnej numer 35 obręb Kolonia Łowiczek 35 odo kategorii drogi gminnej dł. 263,37 m zgodnie z przebiegiem określonym w załączniku nr 7 do niniejszej uchwały;

---

<sup>1</sup>Dz.U. z 2023 r., poz. 572

<sup>2</sup>Dz.U. z 2023 r., poz. 760


- 11) działce ewidencyjnej numer 32 obręb Łówkowice o dł. 3202,91 m do kategorii drogi gminnej zgodnie z przebiegiem określonym w załączniku nr 8 do niniejszej uchwały;
- 12) działce ewidencyjnej numer 139 obręb Bądkowo o dł. 568 m do kategorii drogi gminnej zgodnie z przebiegiem określonym w załączniku nr 9 do niniejszej uchwały;
- 13) działce ewidencyjnej numer 59 obręb Toporzyszczewo o dł. 1163 m do kategorii drogi gminnej zgodnie z przebiegiem określonym w załączniku nr 10 do niniejszej uchwały.

§2. Wykonanie uchwały powierza się Wójtowi Gminy Bądkowo


§3. Uchwała wchodzi w życie po upływie 14 dni od dnia jej ogłoszenia w Dzienniku Urzędowym Województwa Kujawsko-Pomorskiego.

Załącznik nr 1 do uchwały Nr XLVII/355/2023  
Rady Gminy Bądkowo  
z dnia 7 czerwca 2023 roku




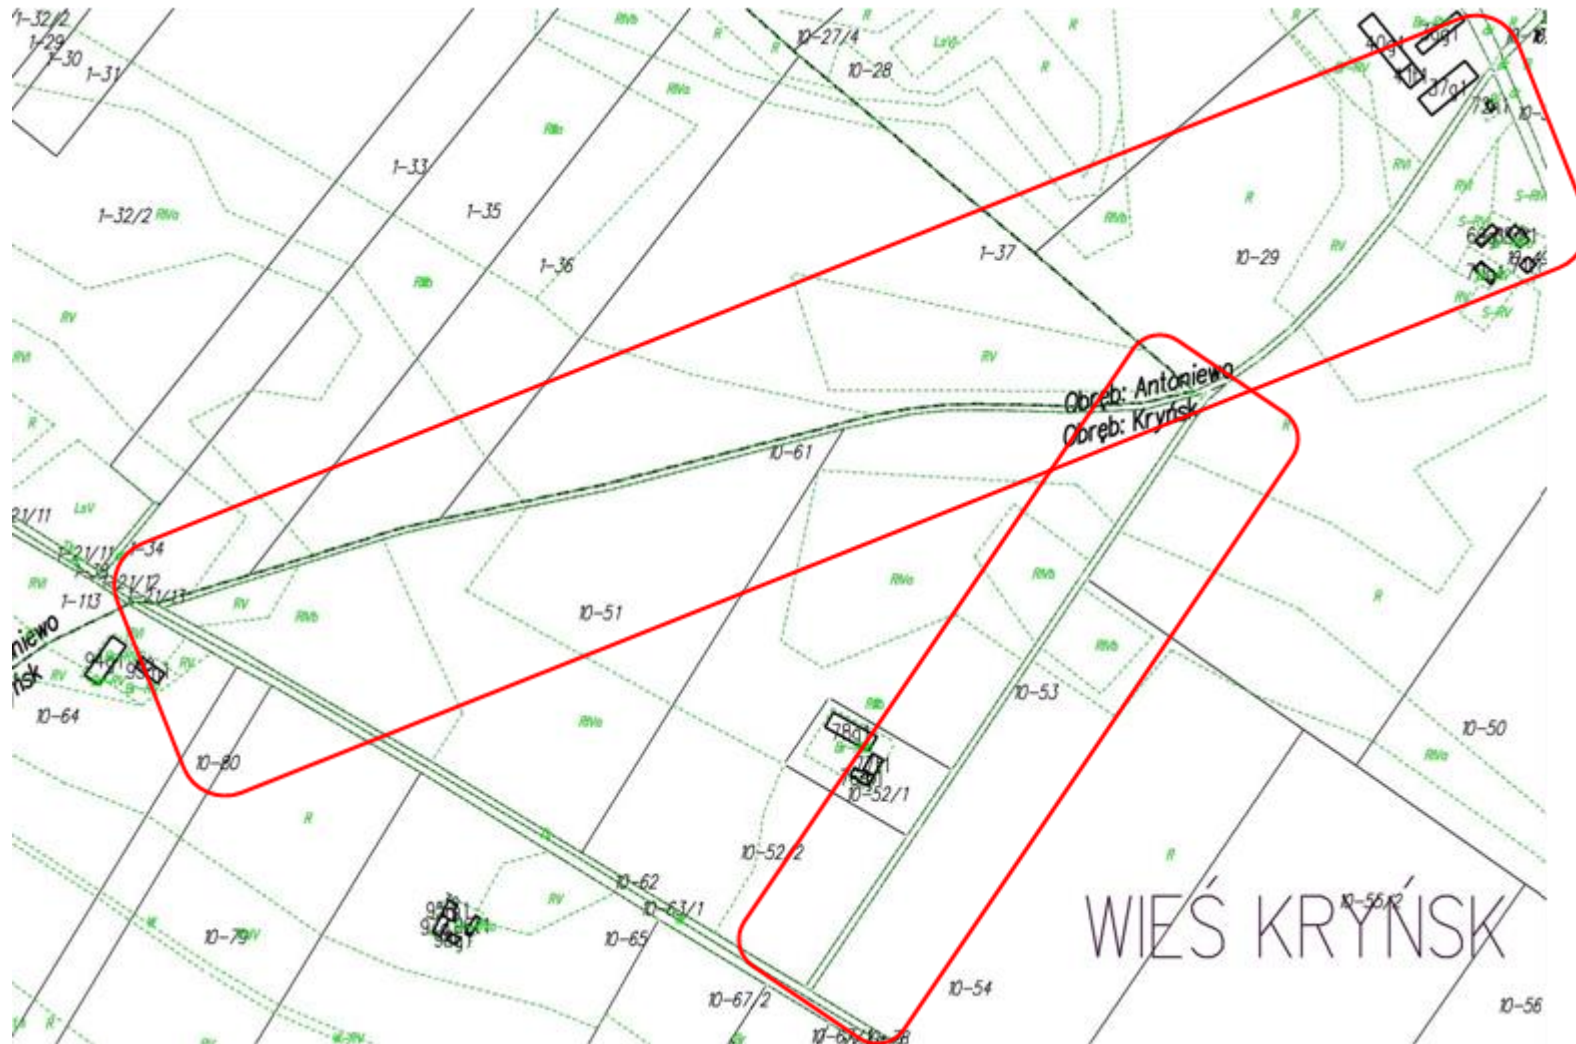


Załącznik nr 3 do uchwały Nr XLVII/355/2023  
Rady Gminy Bądkowo  
z dnia 7 czerwca 2023 roku

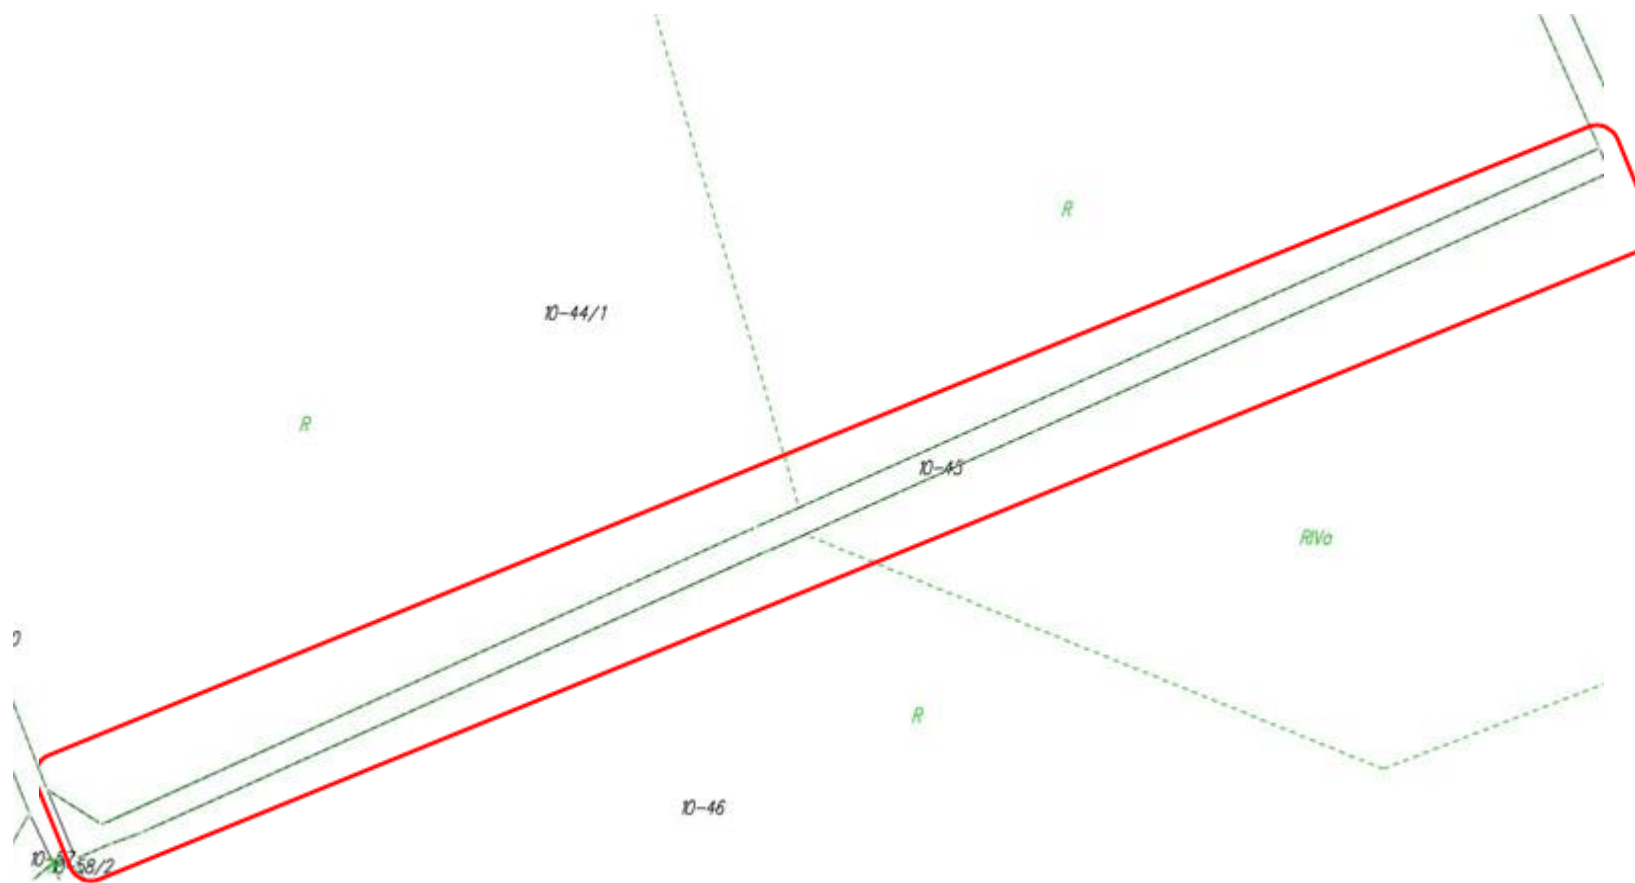


Załącznik nr 4 do uchwały Nr XLVII/355/2023  
 Rady Gminy Bądkowo  
 z dnia 7 czerwca 2023 roku

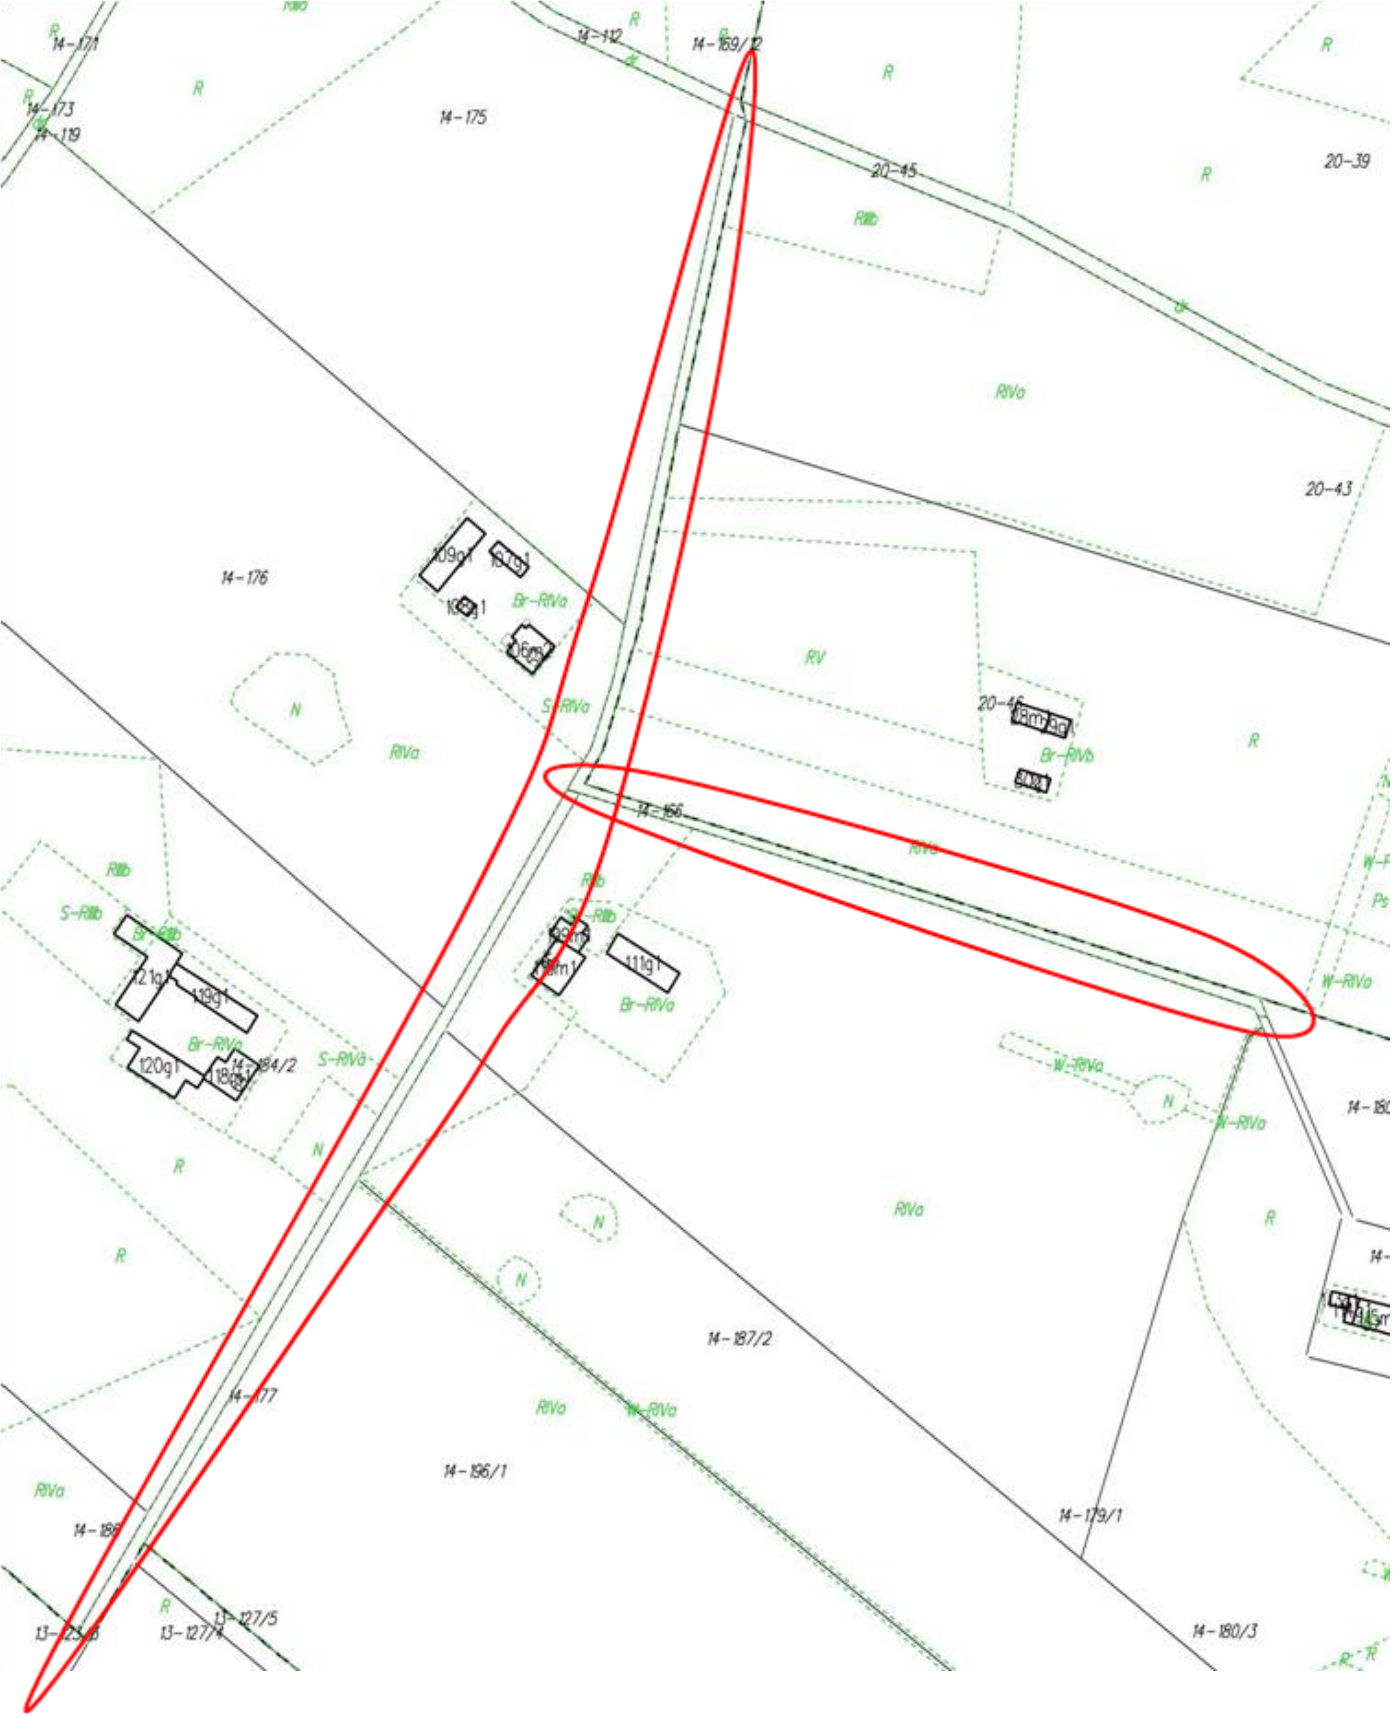

Załącznik nr 5 do uchwały Nr XLVII/355/2023  
Rady Gminy Bądkowo  
z dnia 7 czerwca 2023 roku

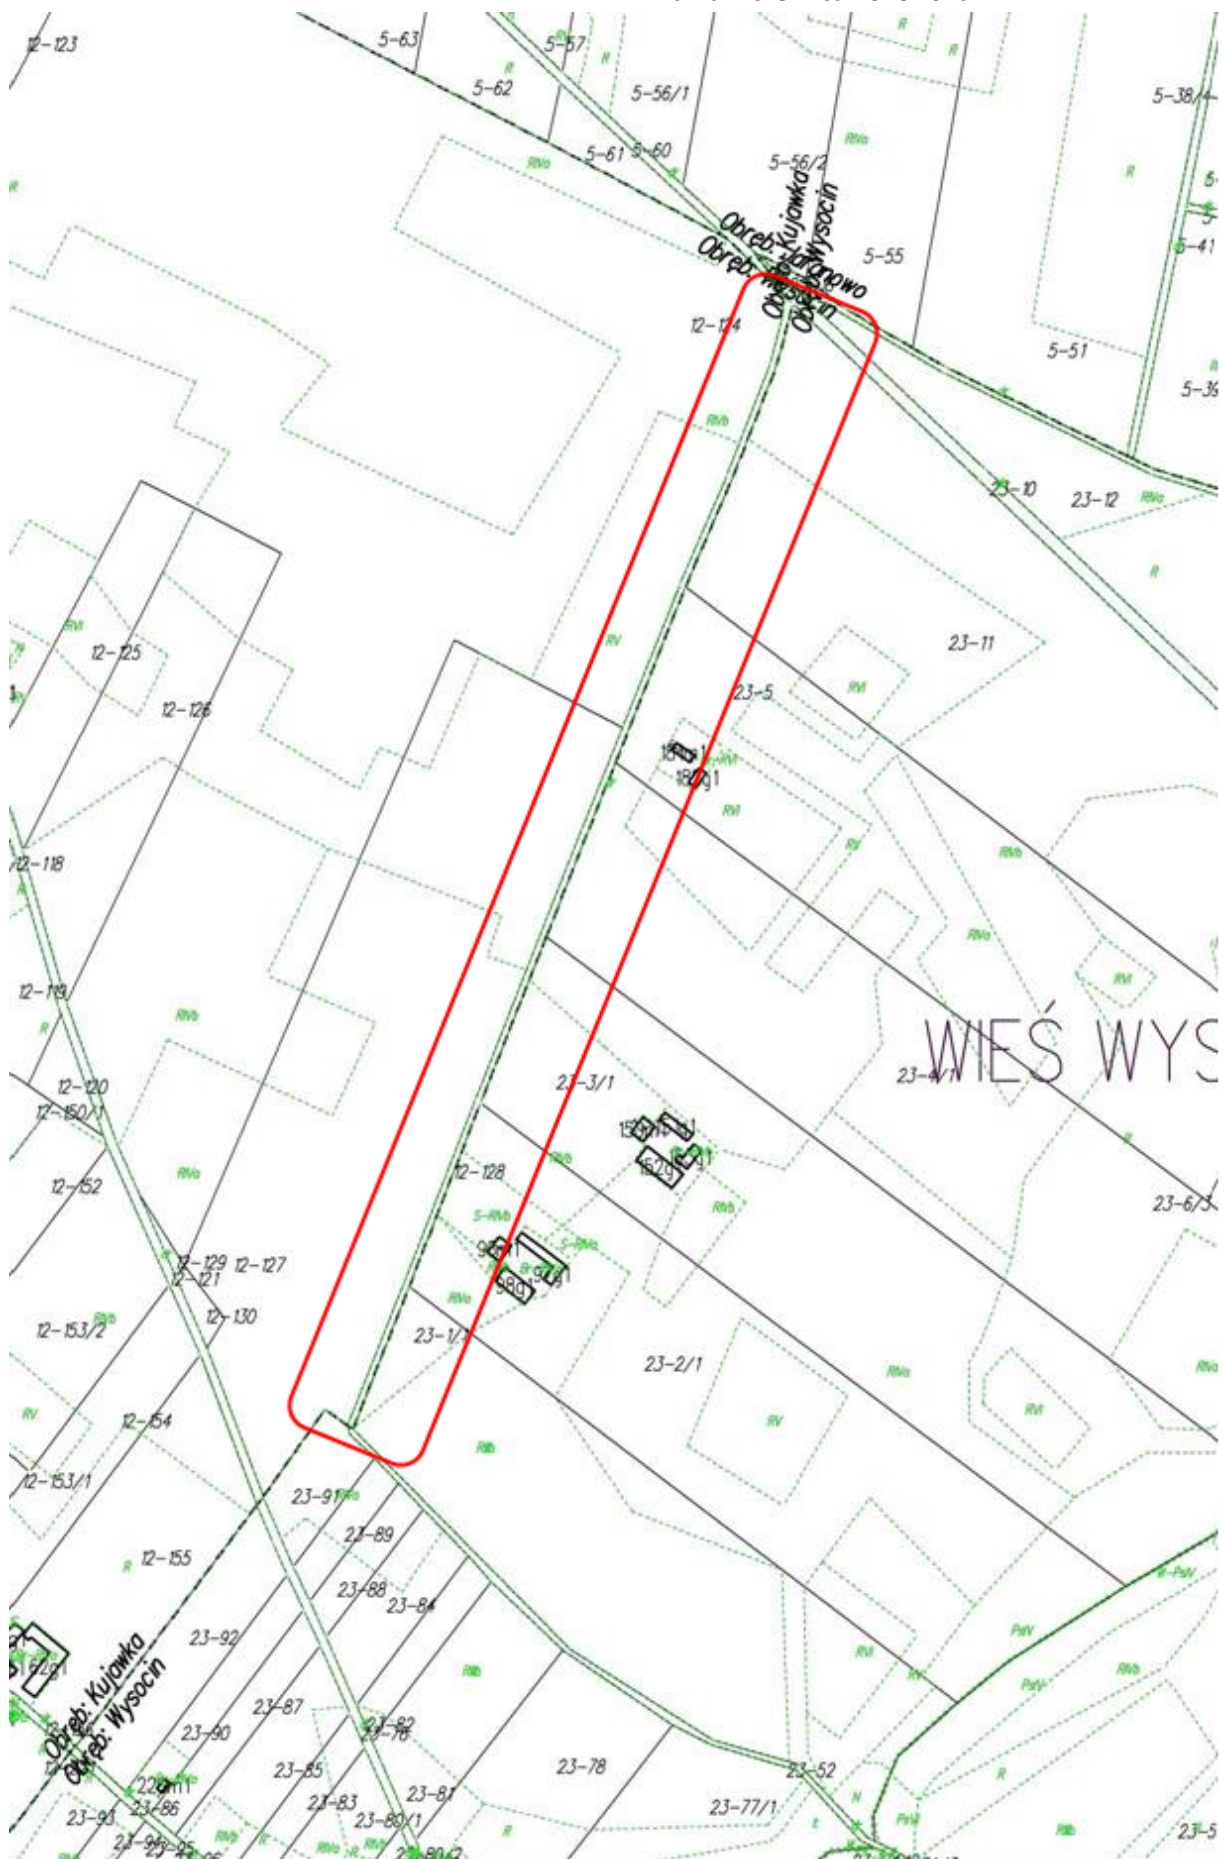


Załącznik nr 6 do uchwały Nr XLVII/355/2023  
Rady Gminy Bądkowo  
z dnia 7 czerwca 2023 roku

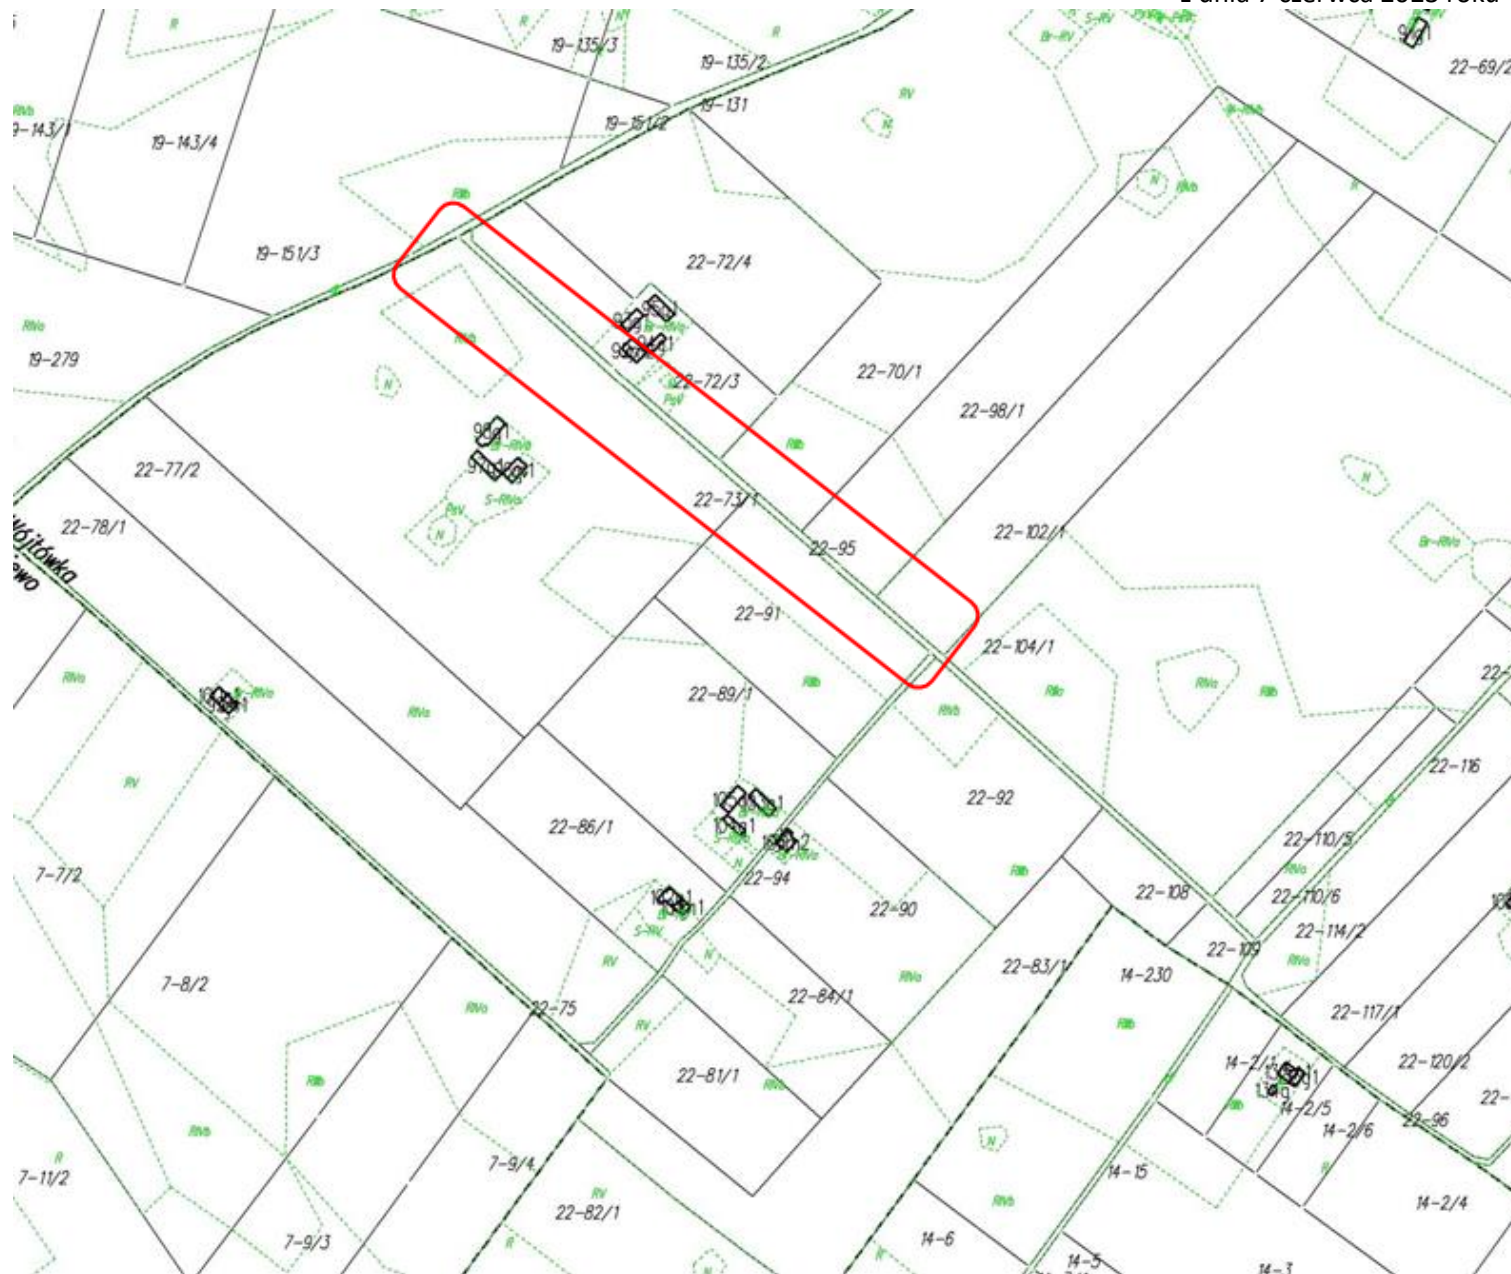





Załącznik nr 7 do uchwały Nr XLVII/355/2023  
Rady Gminy Bądkowo  
z dnia 7 czerwca 2023 roku

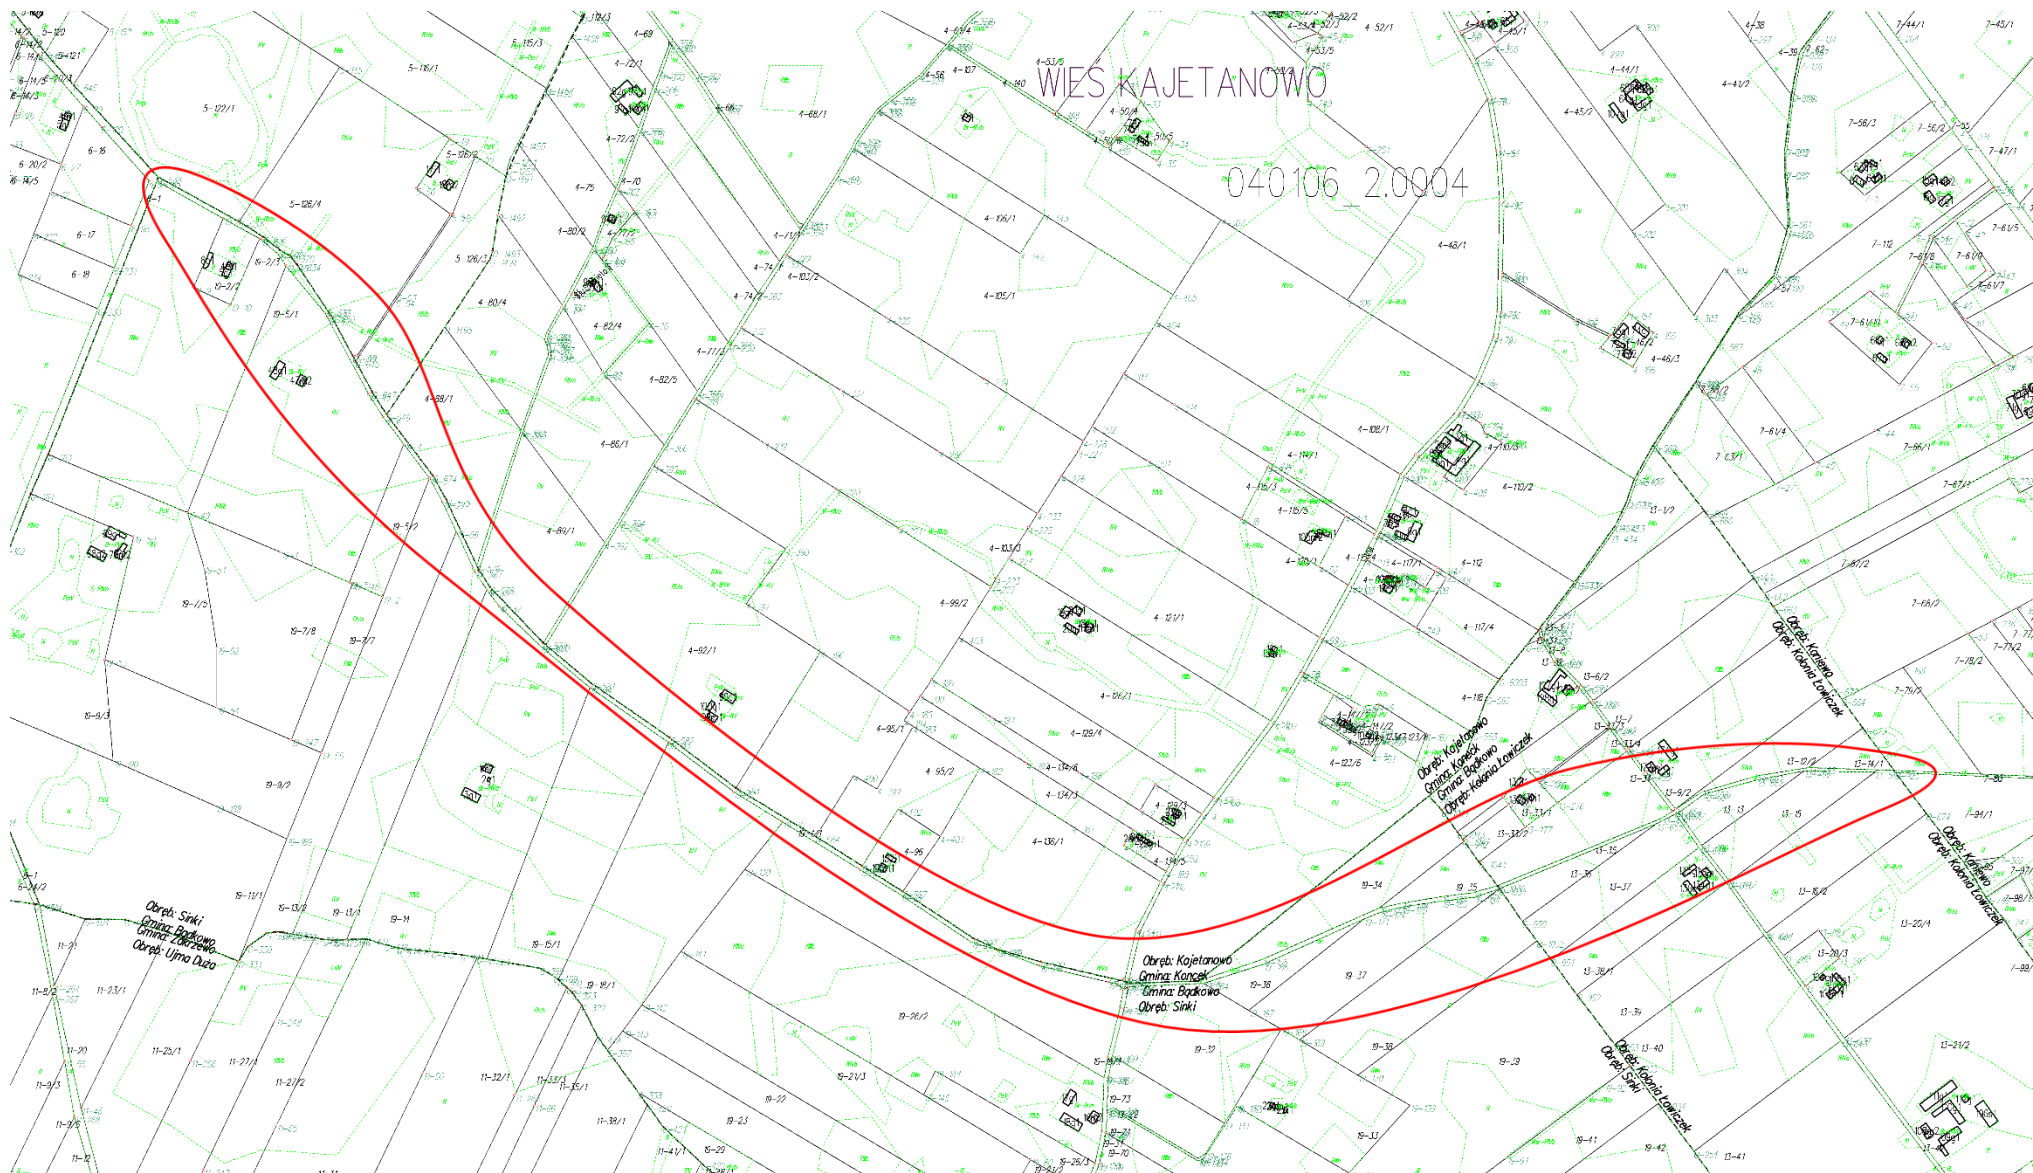


Załącznik nr 8 do uchwały Nr XLVII/355/2023  
Rady Gminy Bądkowo  
z dnia 7 czerwca 2023 roku

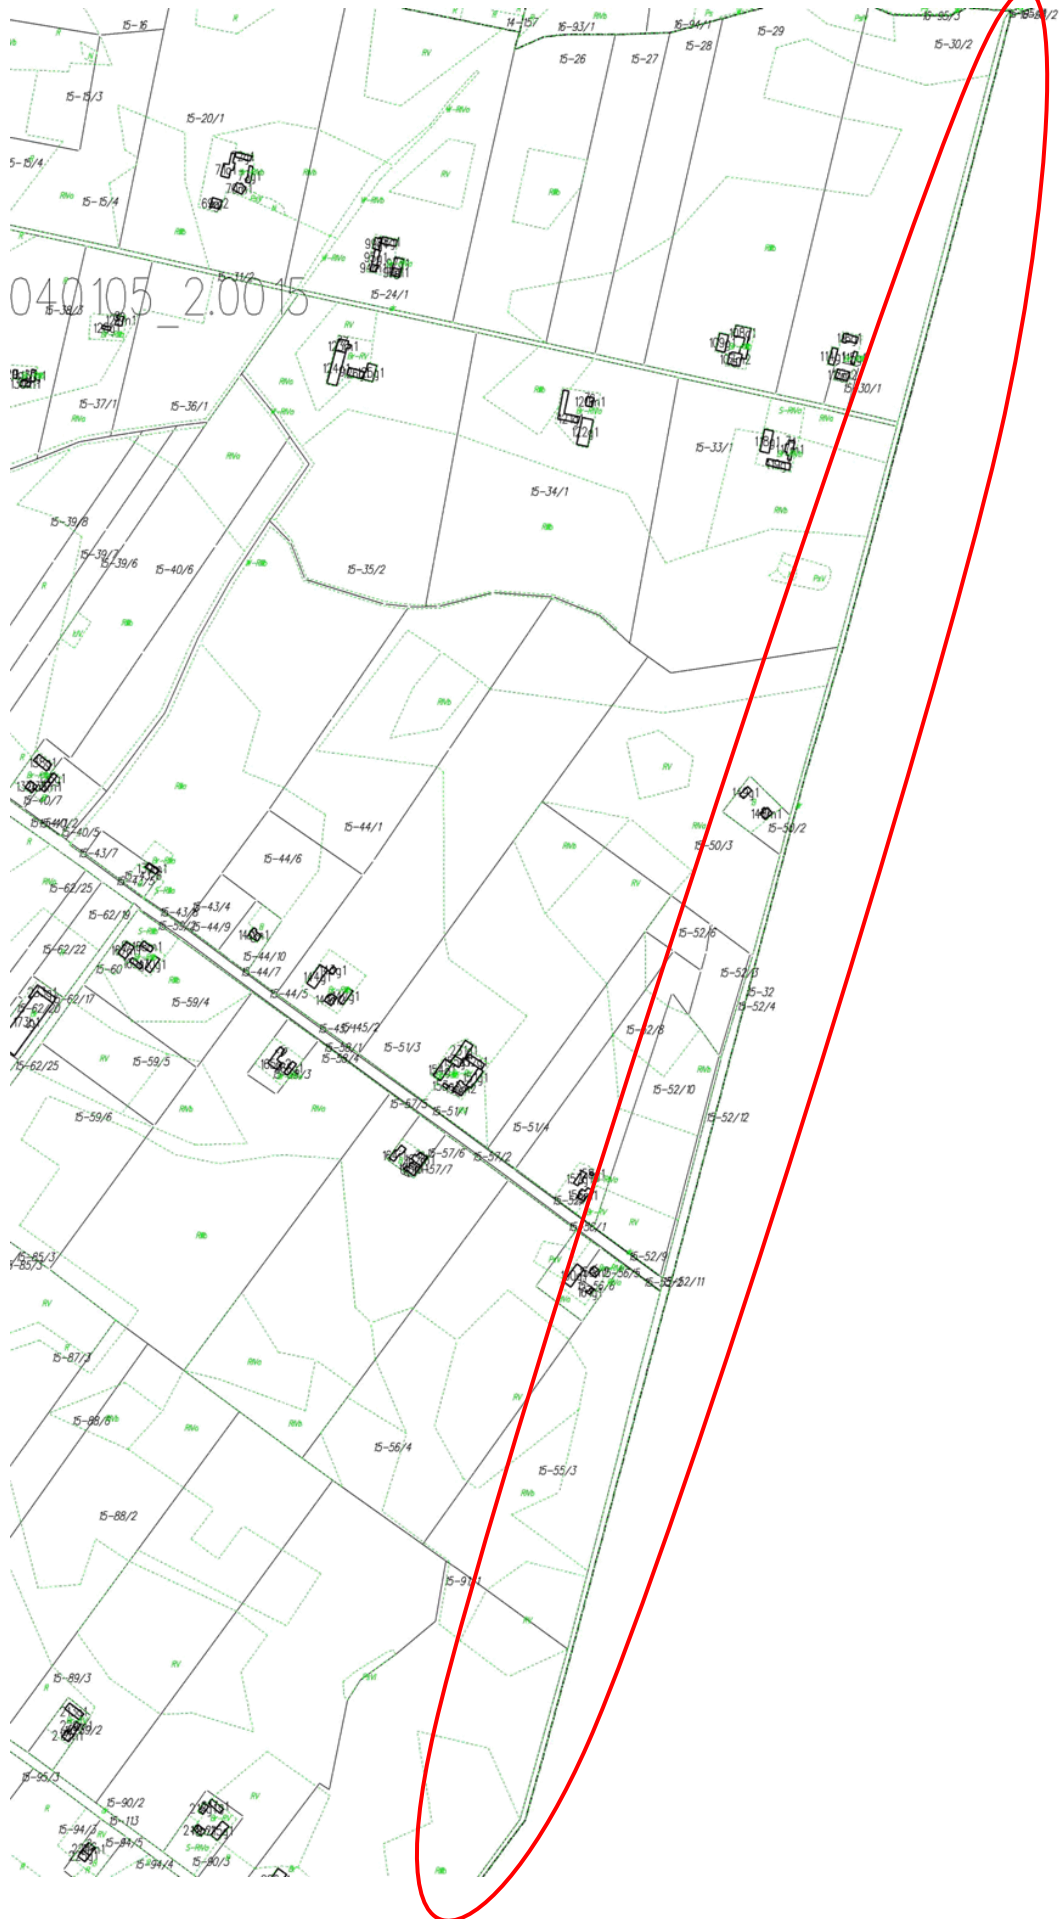

Załącznik nr 8 do uchwały Nr XLVII/355/2023  
Rady Gminy Bądkowo  
z dnia 7 czerwca 2023 roku

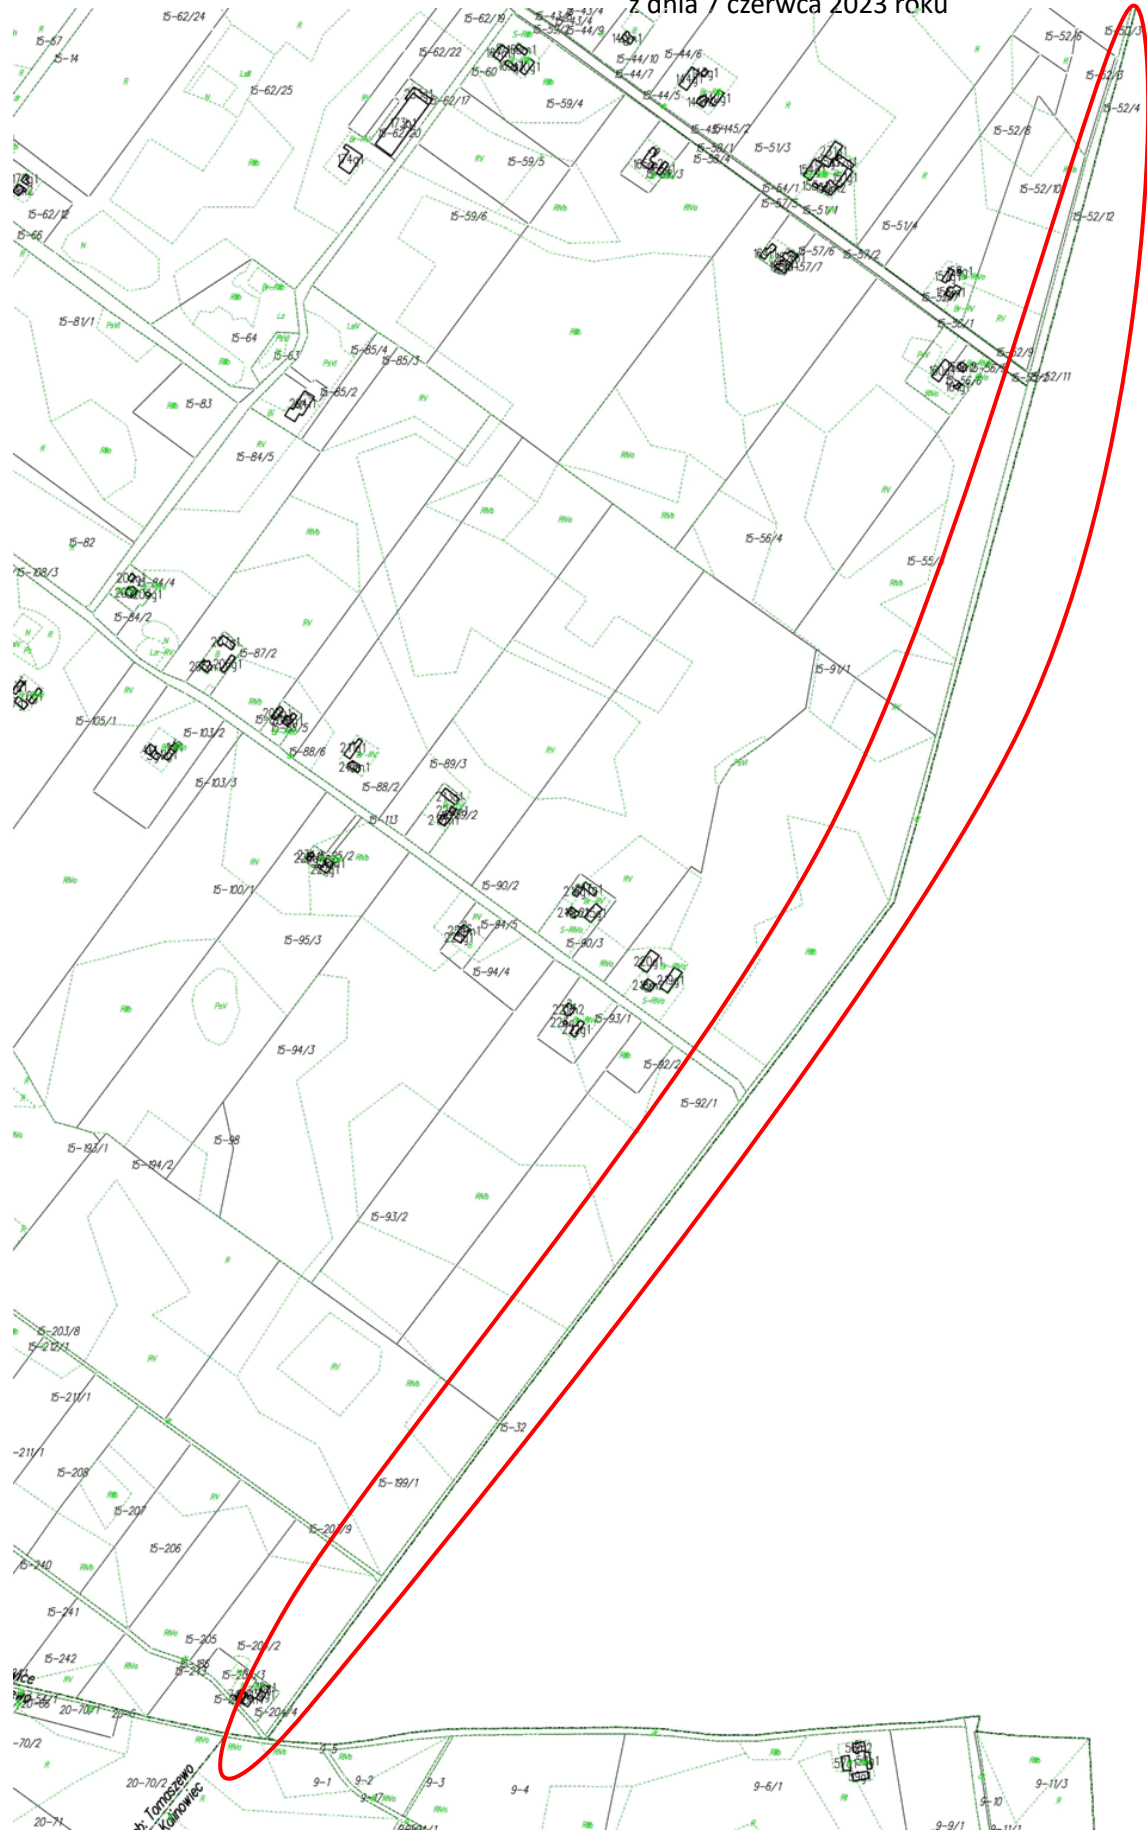

Załącznik nr 9 do uchwały Nr XLVII/355/2023  
Rady Gminy Bądkowo  
z dnia 7 czerwca 2023 roku

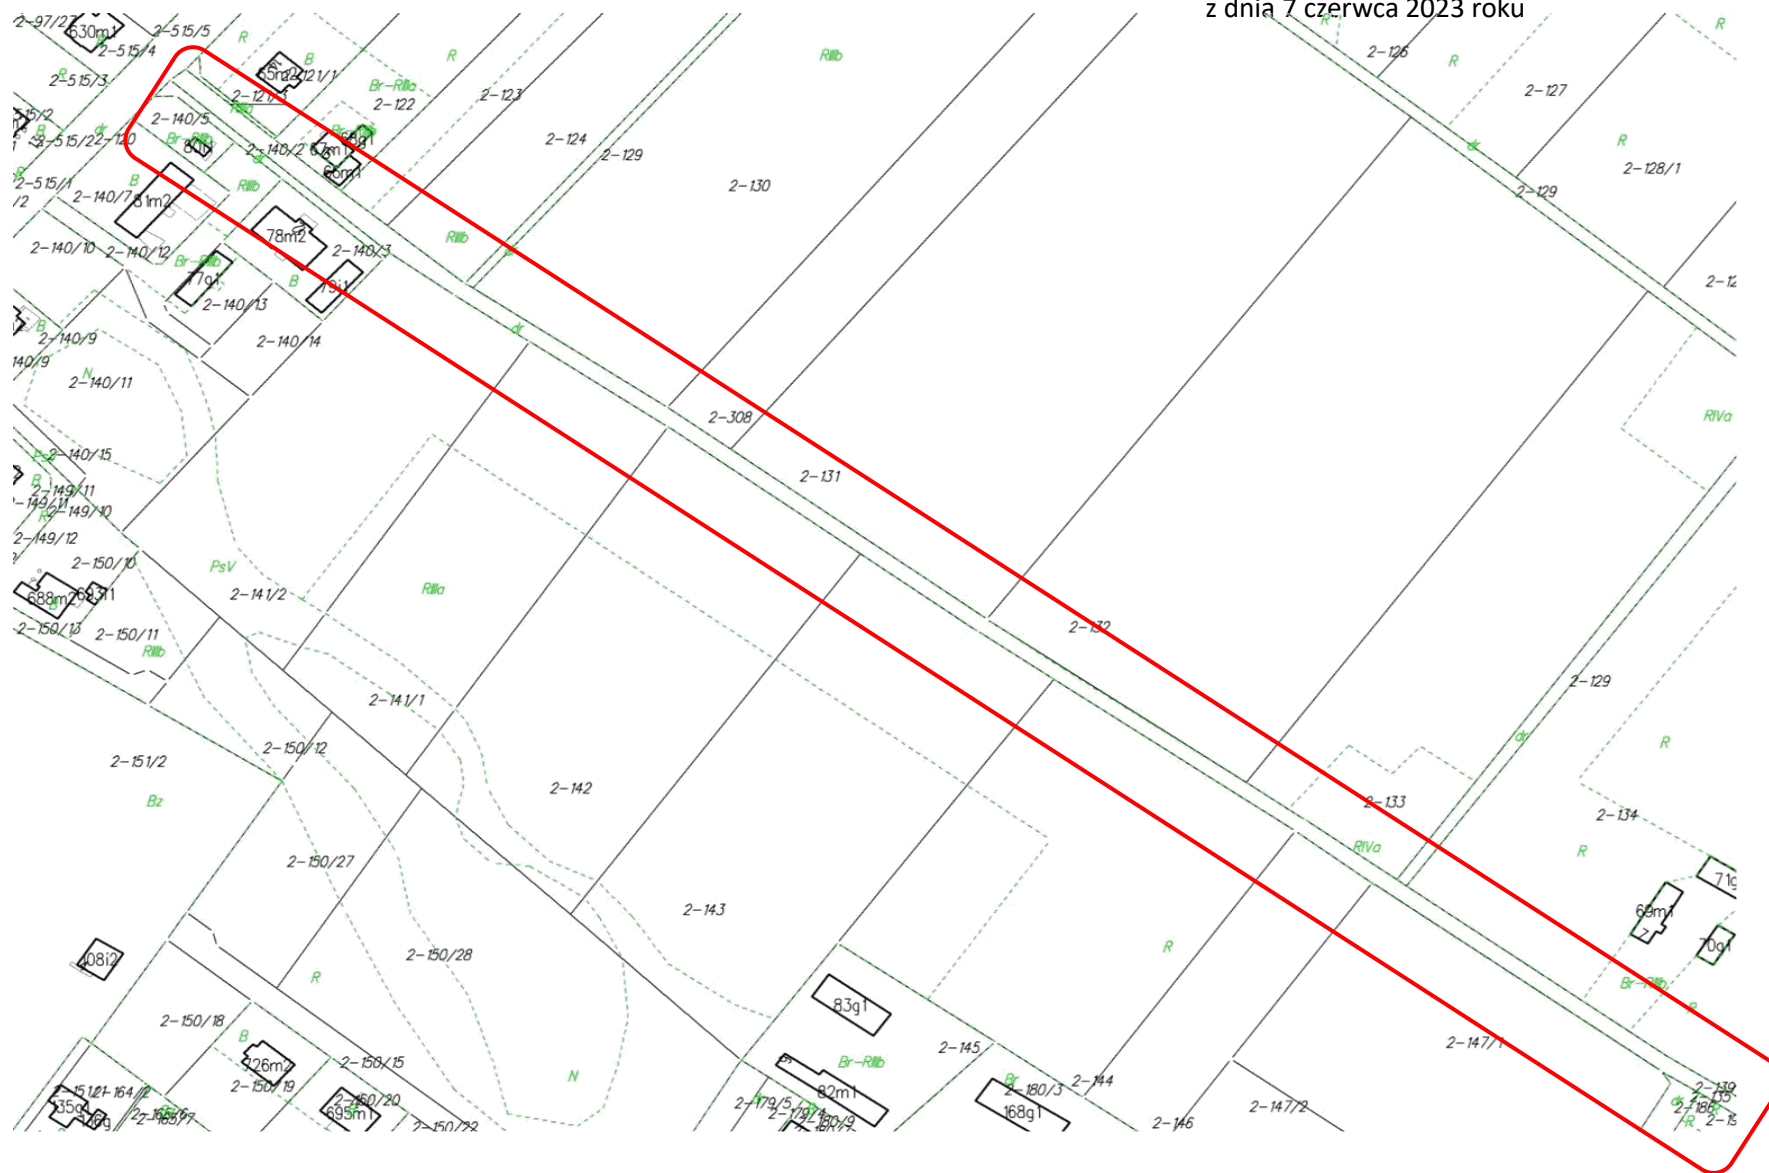

Załącznik nr 10 do uchwały Nr XLVII/355/2023  
Rady Gminy Bądkowo  
z dnia 7 czerwca 2023 roku

