

Przedsiębiorstwo Usługowo Handlowe PROGIS

Marcin Szczepanowski

ul. Pogodna 1/82, 87-800 Włocławek

NIP : 846 161 6915

p.u.h.progis@wp.pl

tel. 665 052 927

PROJEKT STAŁEJ ORGANIZACJI RUCHU

Nazwa opracowania: Przebudowa drogi gminnej nr 160727 C w m. Kolonia Łowiczek

Adres inwestycji: Gmina Bądkowo, droga gminna nr 160727 C

Inwestor: Gmina Bądkowo, ul. Włocławska 82, 87-704 Bądkowo

Branża: Drogowa

Projektant:

Szymon J. Olszowski

Włocławek, 16.05.2019r.

SPIS ZAWARTOŚCI PROJEKTU

Część I	-	Opis Techniczny
Część II	-	Karta uzgodnień
Część III	-	Część rysunkowa

OPIS TECHNICZNY

1. Przedmiot i zakres opracowania

Przedmiotem opracowania jest projekt stałej organizacji ruchu związany z przebudową drogi gminnej nr 160727 C w m. Kolonia Łowiczek od km 0+000 (skrzyżowanie z drogą gminną nr 160701 C) do km 0+868,00 (skrzyżowanie z drogą gminną nr 160728 C)

2. Podstawa opracowania

- Obwieszczenie Marszałka Sejmu Rzeczypospolitej Polskiej z dnia 9 października 2018 r. w sprawie ogłoszenia jednolitego tekstu ustawy – Prawo o ruchu drogowym (Dz.U. 2018 poz. 1990 tekst jednolity);
- Rozporządzenie Ministra Infrastruktury oraz Spraw Wewnętrznych i Administracji z dnia 31 lipca 2002 r w sprawie znaków i sygnałów drogowych (Dz.U. 2019 poz. 454 tekst jednolity);
- Rozporządzenie Ministra Infrastruktury, z dnia 3 lipca 2003r “w sprawie szczegółowych warunków technicznych dla znaków i sygnałów drogowych oraz urządzeń bezpieczeństwa ruchu drogowego i warunki ich umieszczania na drogach” (Dz. U. nr 220 z 2003r. poz. 2181 z późniejszymi zmianami);
- Rozporządzenie Ministra Infrastruktury, z dnia 23 września 2003r “w sprawie szczegółowych warunków zarządzania ruchem na drogach oraz wykonania nadzoru nad tym zarządzaniem (Dz. U. 2017 poz. 784 tekst jednolity);
- wizja lokalna w terenie

3. Opis stanu istniejącego

Droga gminna nr 160727 C na przedmiotowym odcinku jest drogą dwukierunkową jednojezdniową bez wydzielonych chodników. Droga gminna nr 160727 C posiada nawierzchnię asfaltową o szerokości jezdni 4,0m oraz pobocza obustronne utwardzone tłuczniem kamiennym o szerokości zmiennej od 0,20 m do 0,50m.

Droga gminna nr 160701 C na odcinku przy skrzyżowaniu z drogą gminną jest drogą dwukierunkową jednojezdniową bez wydzielonych chodników o szerokości jezdni około 4,00m.

Droga gminna nr 160728 C na odcinku przy skrzyżowaniu z drogą gminną jest drogą dwukierunkową jednojezdniową bez wydzielonych chodników o szerokości jezdni około 4,00m.

4. Oznakowanie istniejące

Na drodze nr 160727 C na omawianym odcinku zlokalizowane są znaki A-6b i A-6c.

Na drodze gminnej nr 160728 C w obrębie opracowania występuje oznakowanie pionowe A-7, B-33 i A-1.

Na drodze gminnej nr 160701 C w obrębie opracowania nie występuje oznakowanie pionowe. Na drodze gminnej nr 160701 C oraz nr 160728 C obowiązuje ograniczenie tonażowe do 10ton z wyłączeniem mieszkańców.

5. Organizacja docelowa

Ze względu na utwardzenie drogi i jej przebudowę należy ją oznakować.

Przebudowywany odcinek drogi gminnej nr 160727 C ma swój początek na skrzyżowaniu z drogą gminną nr 160701 C w km 0+000,00 a koniec w km 0+868,00 na skrzyżowaniu z drogą gminną nr 160728 C.

Na całym odcinku przebudowanej drogi wprowadzić ograniczenie prędkości do 50km/h znakami B-33. Przed skrzyżowaniem z drogą gminną nr 160701 C ustawić znak A-7. Na drodze gminnej nr 160701 C w odległości 150m przed skrzyżowaniem ustawić znaki A-6b oraz A-6c.

Na drodze gminnej nr 160727C dokonać korekty lokalizacji znaków A-6b i A-6c i ustawić je w odległości 150m od skrzyżowania z drogą nr 160728 C. W km 0+838,00 ustawić znak A-30 z tabliczką „Zmiana nawierzchni”.

6. Termin wprowadzenia organizacji ruchu

Planowany termin realizacji robót do 31.12.2019r.

7. Warunki końcowe

- znaki należy wykonać i ustawić zgodnie z załącznikami do rozporządzenia Ministra Infrastruktury z dnia 3 lipca 2003r “w sprawie szczegółowych warunków technicznych dla znaków i sygnałów drogowych oraz urządzeń bezpieczeństwa ruchu drogowego i warunki ich umieszczania na drogach” (Dz. U. nr 220 z 2003r. Poz. 2181).;
- znaki pionowe należy stosować grupy małej z wyjątkiem znaków A-7 który ustawić z grupy wielkości średniej. Znaki zastosować z folii odblaskowej typu 1 za wyjątkiem znaku A-7 dla którego zastosować folię typu 2;
- wszyscy pracownicy wykonujący roboty muszą być ubrani w kamizelki pomarańczowe z elementami odblaskowymi;
- roboty należy wykonywać zgodnie z obowiązującymi przepisami BHP oraz zgodnie z planem BIOZ.
- po zakończeniu robót oznakowanie należy zgłosić do odbioru przedstawicielowi Starostwa Powiatowego w Aleksandrowie Kujawskim.

8. Zestawienie znaków

Symbol znaku	Ilość sztuk	komentarz
A-7	1	
A-6b	1	
A-6c	1	
A-30	1	
B-33	2	50
T	1	Zmiana nawierzchni
słupki	6	


KARTA UZGODNIENÍ

do projektu stałej organizacji ruchu w związku z przebudową drogi gminnej nr 160727 w m.

Kolonia Łowiczek od km 0+000 do km 0+868,00

CZĘŚĆ RYSUNKOWA

1. Rysunek nr 1 – Plan sytuacyjny
2. Rysunek nr 2.1, 2.2 - Projektowane oznakowanie

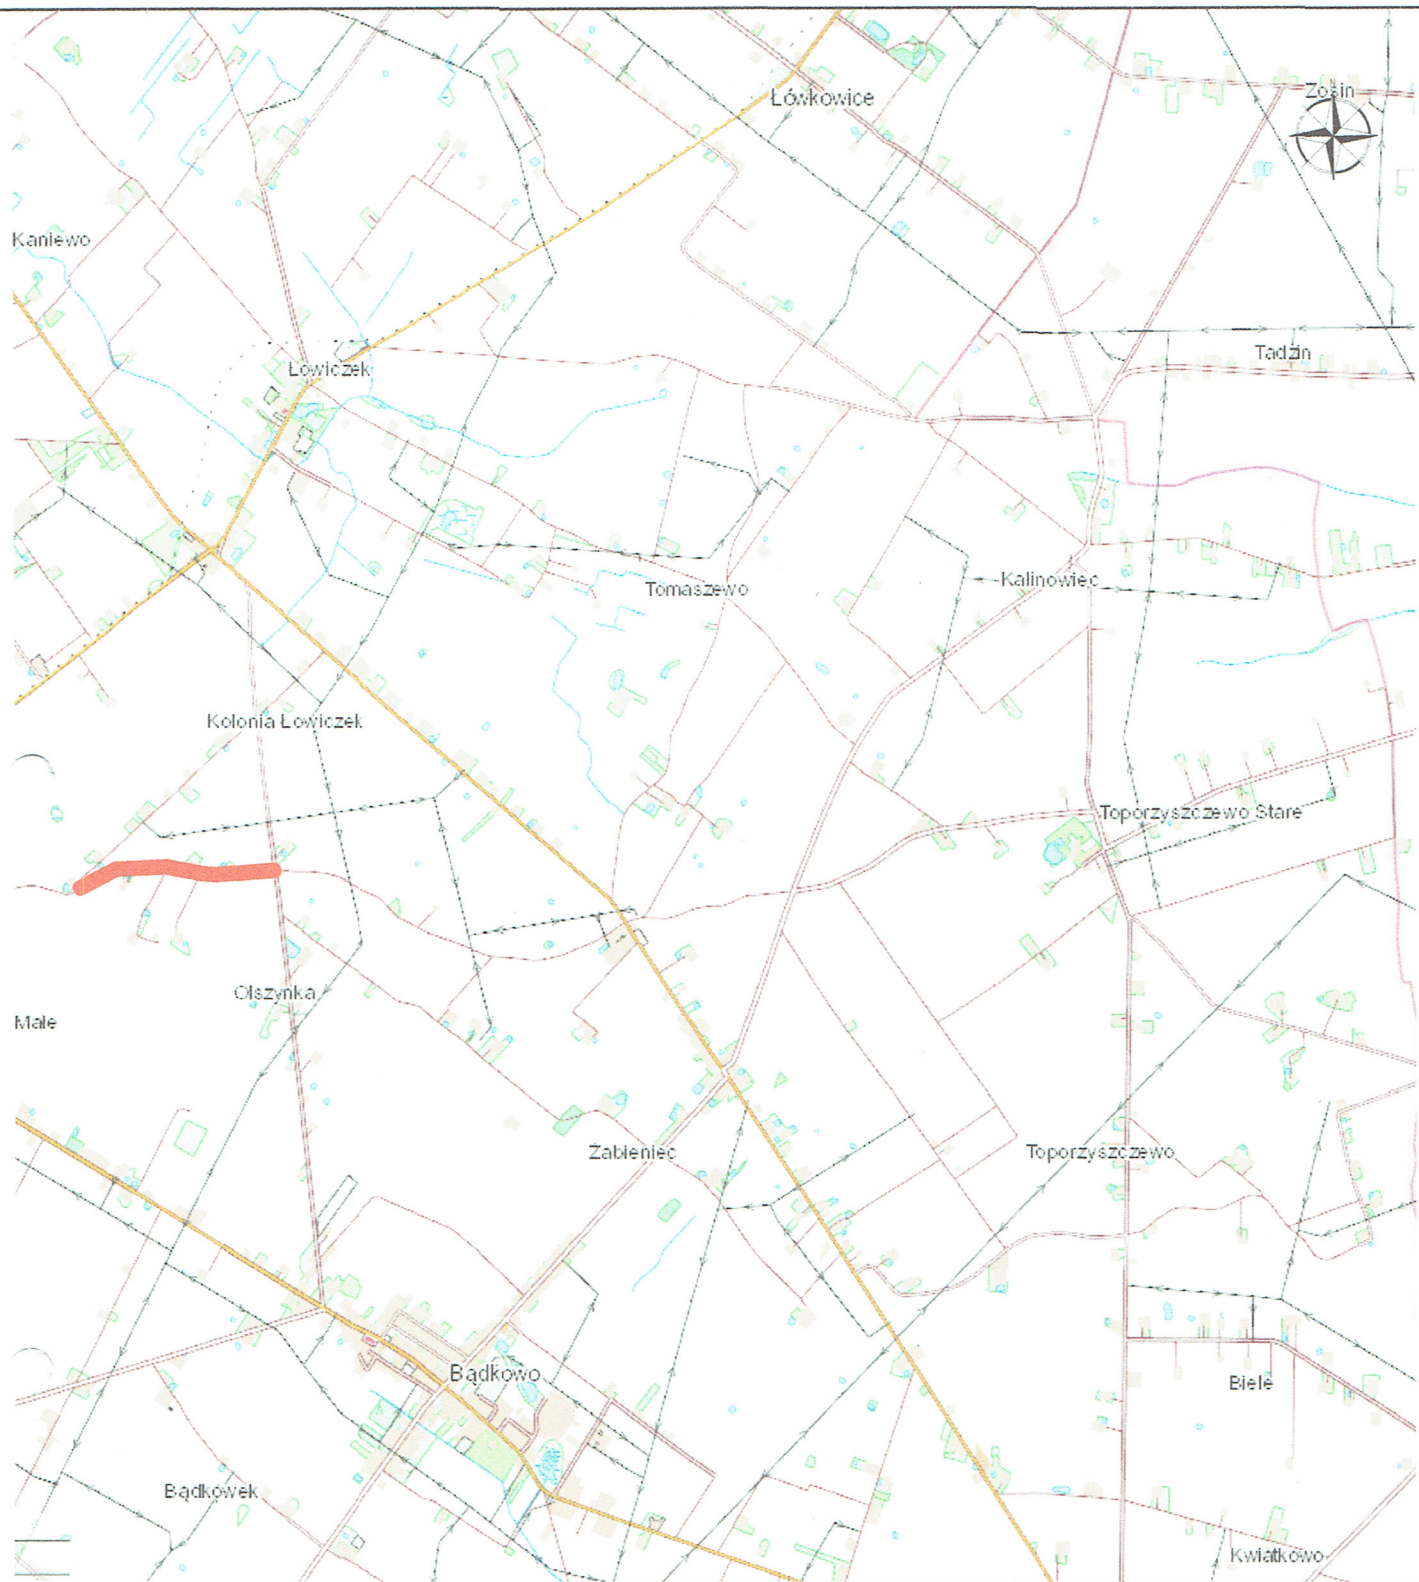

Przedsiębiorstwo Usługowo Handlowe PROGIS


Marcin Szczepanowski

Pogodna 1/82, 87-800 Włocławek

p.u.h.progis@wp.pl

tel. 665 052 927

NIP: 846-161-69-15

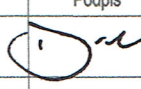Format A4	PROJEKT STAŁEJ ORGANIZACJI RUCHU DROGOWEGO DLA DROGI GMINNEJ NR 160727C w m. Kolonia Łowiczek od km 0+000,00 do km 0+868,00			Faza
Inwestor:	Gmina Bądkowo ul. Włocławska 82, 87-704 Bądkowo			
Skala 1:25000	Temat rysunku: Plan Orientacyjny			Nr rys. 1
	Imię i nazwisko	Nr Upr.	Podpis	Data
Projektant	mgr inż. Szymon Drobiecki			16.05.2019

Opracowanie chronione Ustawą o prawach autorskich i prawach pokrewnych (Dz.U. 2018 poz. 1191 tekst jednolity)


Opracowanie chronione Ustawą o prawach autorskich i prawach pokrewnych (Dz.U. 2018 poz. 1191 tekst jednolity)

A-6c Ist. - zmiana lokalizacji


Legenda:

Istniejące oznakowanie pionowe

Projektowane oznakowanie pionowe

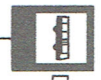

D-15 Ist.

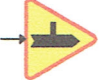

A-6c Proj.



Przedsiębiorstwo Usługowo Handlowe PROGIS

Marcin Szczepanowski

NIP: 946-161-69-15 Pogoń 1182, 87-800 Wodzisław p.u.h.progis@wp.pl tel. 665 052 927

Format A3 PROJEKT STAŁEJ ORGANIZACJI RUCHU DROGOWEGO DLA DROGI GMINNEJ NR 160727C w m. KOŁONIA ŁOWCZEK OD KM 0+000,00 DO KM 0+888,00

Investor: Gmina Bałkowie ul. Wodawska 82, 87-704 Bałkowie

Skala 1:1000 Temat rysunku: Schemat oznakowania

Projektant: mgr inż. Szymon Drobicki

Oprowadzenie chronione Ustawą o prawach autorskich i prawach pokrewnych (Dz.U. nr 24/94 poz 83 z dnia 4 lutego 1994r.)



Opracowanie chronione Ustawą o prawach autorskich i prawach pokrewnych (Dz.U. nr 24/94 poz 83 z dnia 4 lutego 1994r.