




Przekrój normalny
km 0+000,00 do km 0+270,68
km 0+657,19 do km 1+064,42

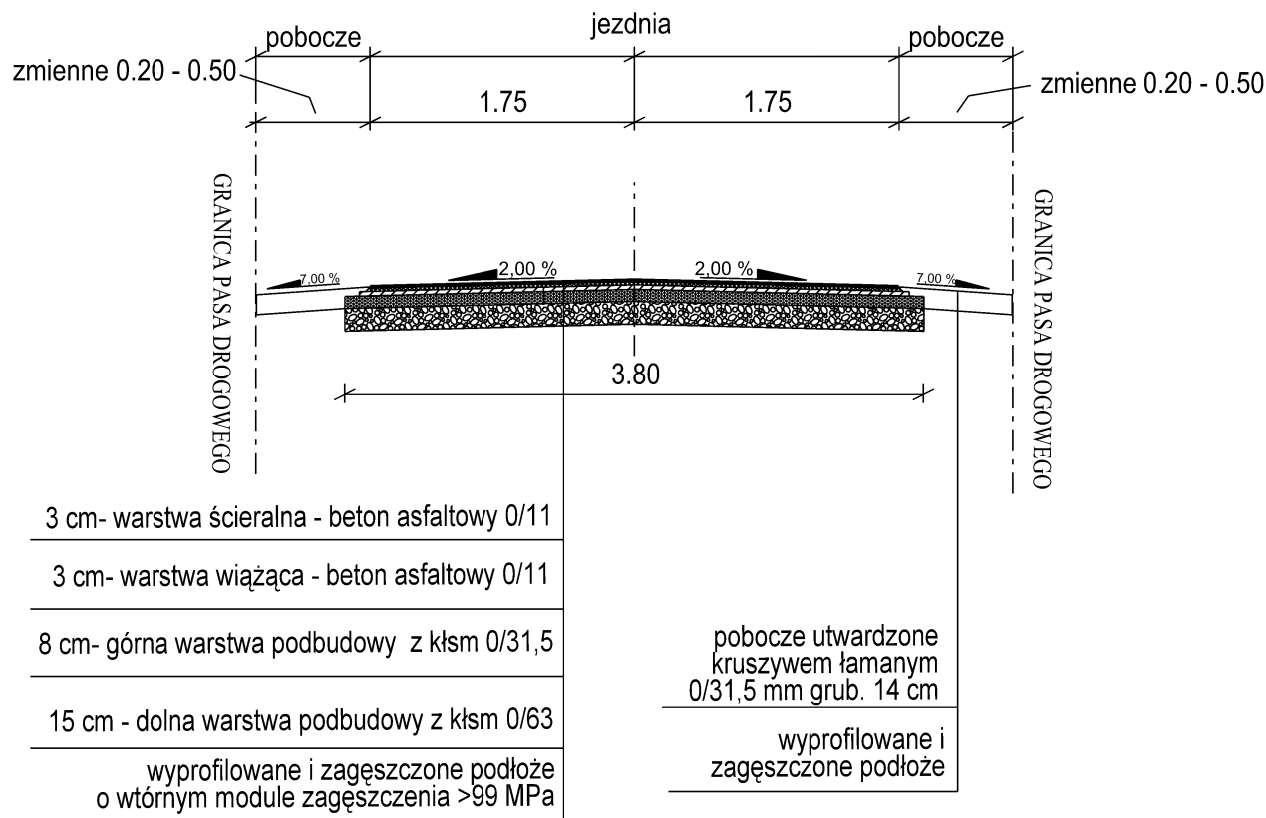


Przekrój normalny
km 0+290,68 do km 0+647,19

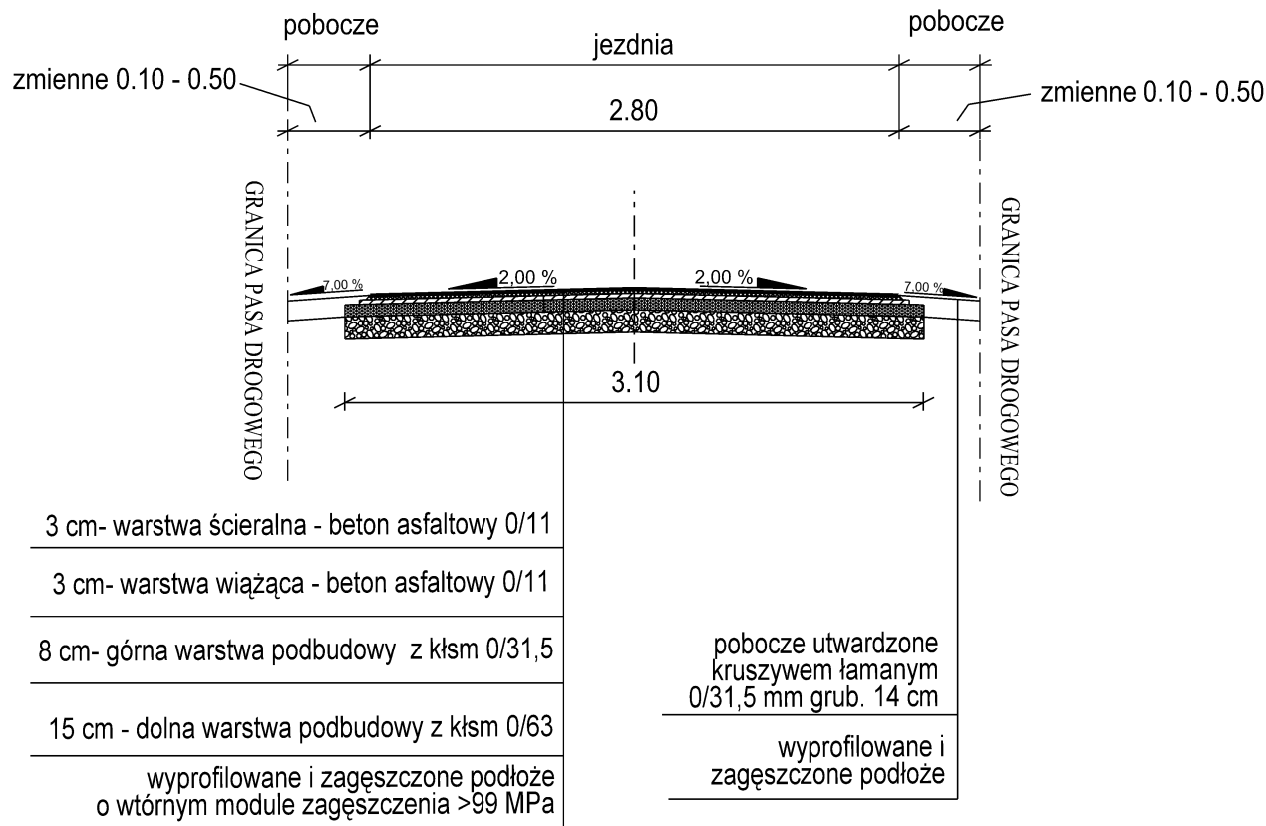

ZJAZDY NA POSESJE I POLA
Przekrój

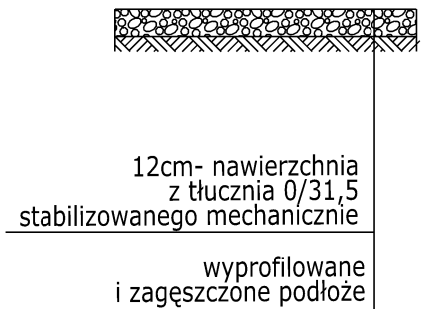

ZJAZDY NA POSESJE I POLA
Schemat

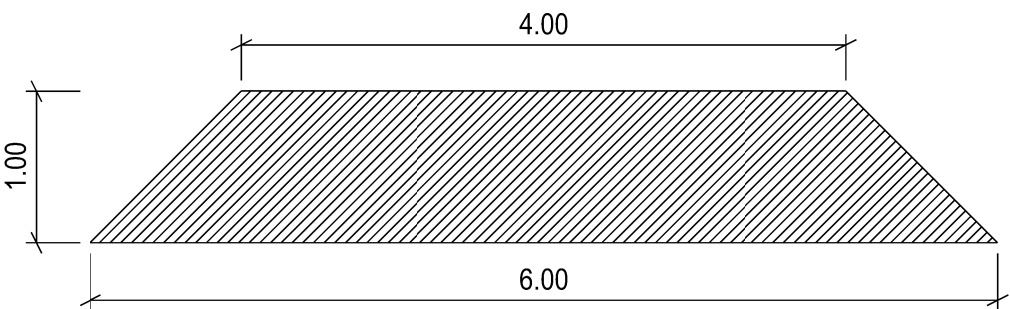

Przedsiębiorstwo Usługowo Handlowe PROGIS Marcin Szczepanowski ul. Pogodna 1/82, 87 - 800 Włocławek NIP: 846-161-69-15p.u.h.progis@wp.pltel. 665 052 927				
Format	Obiekt:	PRZEBUDOWA DROGI GMINNEJ NR 160713C ZIELENIEC - ZIELENIEC KM 0+000,00 - 1+064,42		Faza
A3	Inwestor:	Gmina Bądkowo ul. Włocławska 82 87-704 Bądkowo		P.B.
Skala 1:50	Temat rysunku:	PRZEKROJE NORMALNE		Nr rys. 3
	Imię i nazwisko	Nr Upr.	Podpis	Data
Projektował	mgr inż. Piotr Przybylski	KUP/0046/POOD/04		01.2018r
Asystent projektanta	mgr inż. Szymon Drobiecki			01.2018r
Opracowanie chronione Ustawą o prawie autorskim i prawach pokrewnych (Dz.U.Nr 24/94 poz. 83 z dnia 4 lutego 1994r.)				