



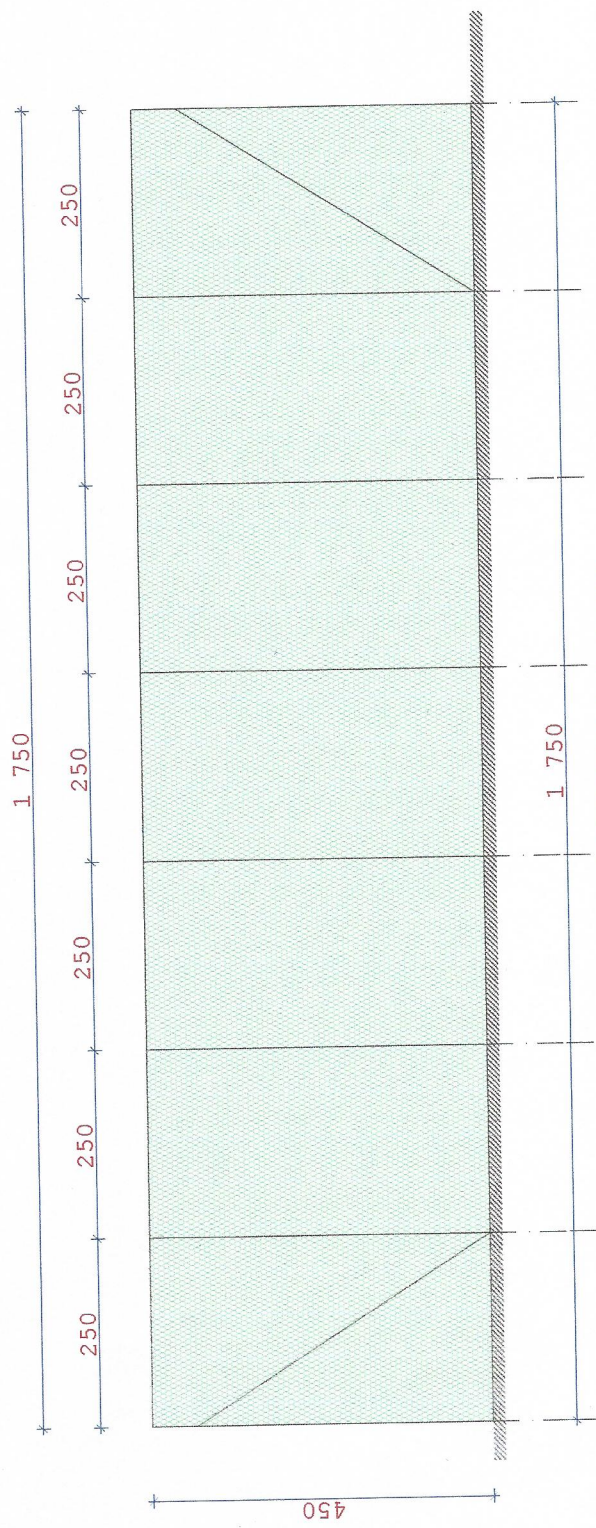

WIDOK PŁKOCHWYTU skala 1: 100

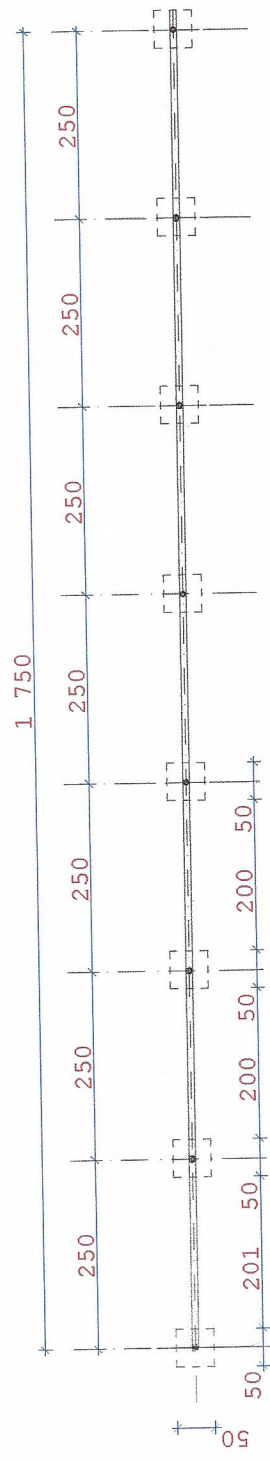

RZUT PŁKÓW DO ZAWIESZANIA SIATKI skala 1:100

UWAGA:
ROZSTAW SŁUPÓW I FUNDAMENTY
ZGODNIE Z ZALECENIAMI PRODUCENTA

PROJEKT			
PRACOWNIA PROJEKTOWANIA NADZORU I REALIZACJI INWESTYCJI			
GALCZAK KAZIMIERZ 87-800 WŁOCIAWEK UL. WESOLA 8 M6			
OBIEKT	ZESPÓŁ SZKOLNO PRZEDSZKOLNY W BĄDKOWIE	NR RYS	
ADRES	POW. BĄDKÓW UL. WŁOCIAWEK 13		
TYTUŁ	RYZIO PŁKOCHWYTU ORAZ WIDOK	SKALA	1:100
RYZIO PŁKOCHWYTU	RYZIO PŁKOCHWYTU ORAZ WIDOK	DATA	
PROJEKTOWAŁ	NR. UPRAW. PROJEKT	SPECJALNOŚĆ	
TECH. BUD.	GE-8386-5/8/776	KONSTRUKCJA BUD.	30.09.15
KAZIMIERZ GALCZAK		ARCHITEKTURA	