


nawierzchni
śc Kuj.

Km 2+600-Koniec remontowanego odcinka drogi-granica wsi Zieleniec i Jaranówek,
gmin Bądkowo i Brześć Kuj. oraz powiatów, aleksandrowskiego
i włocławskiego

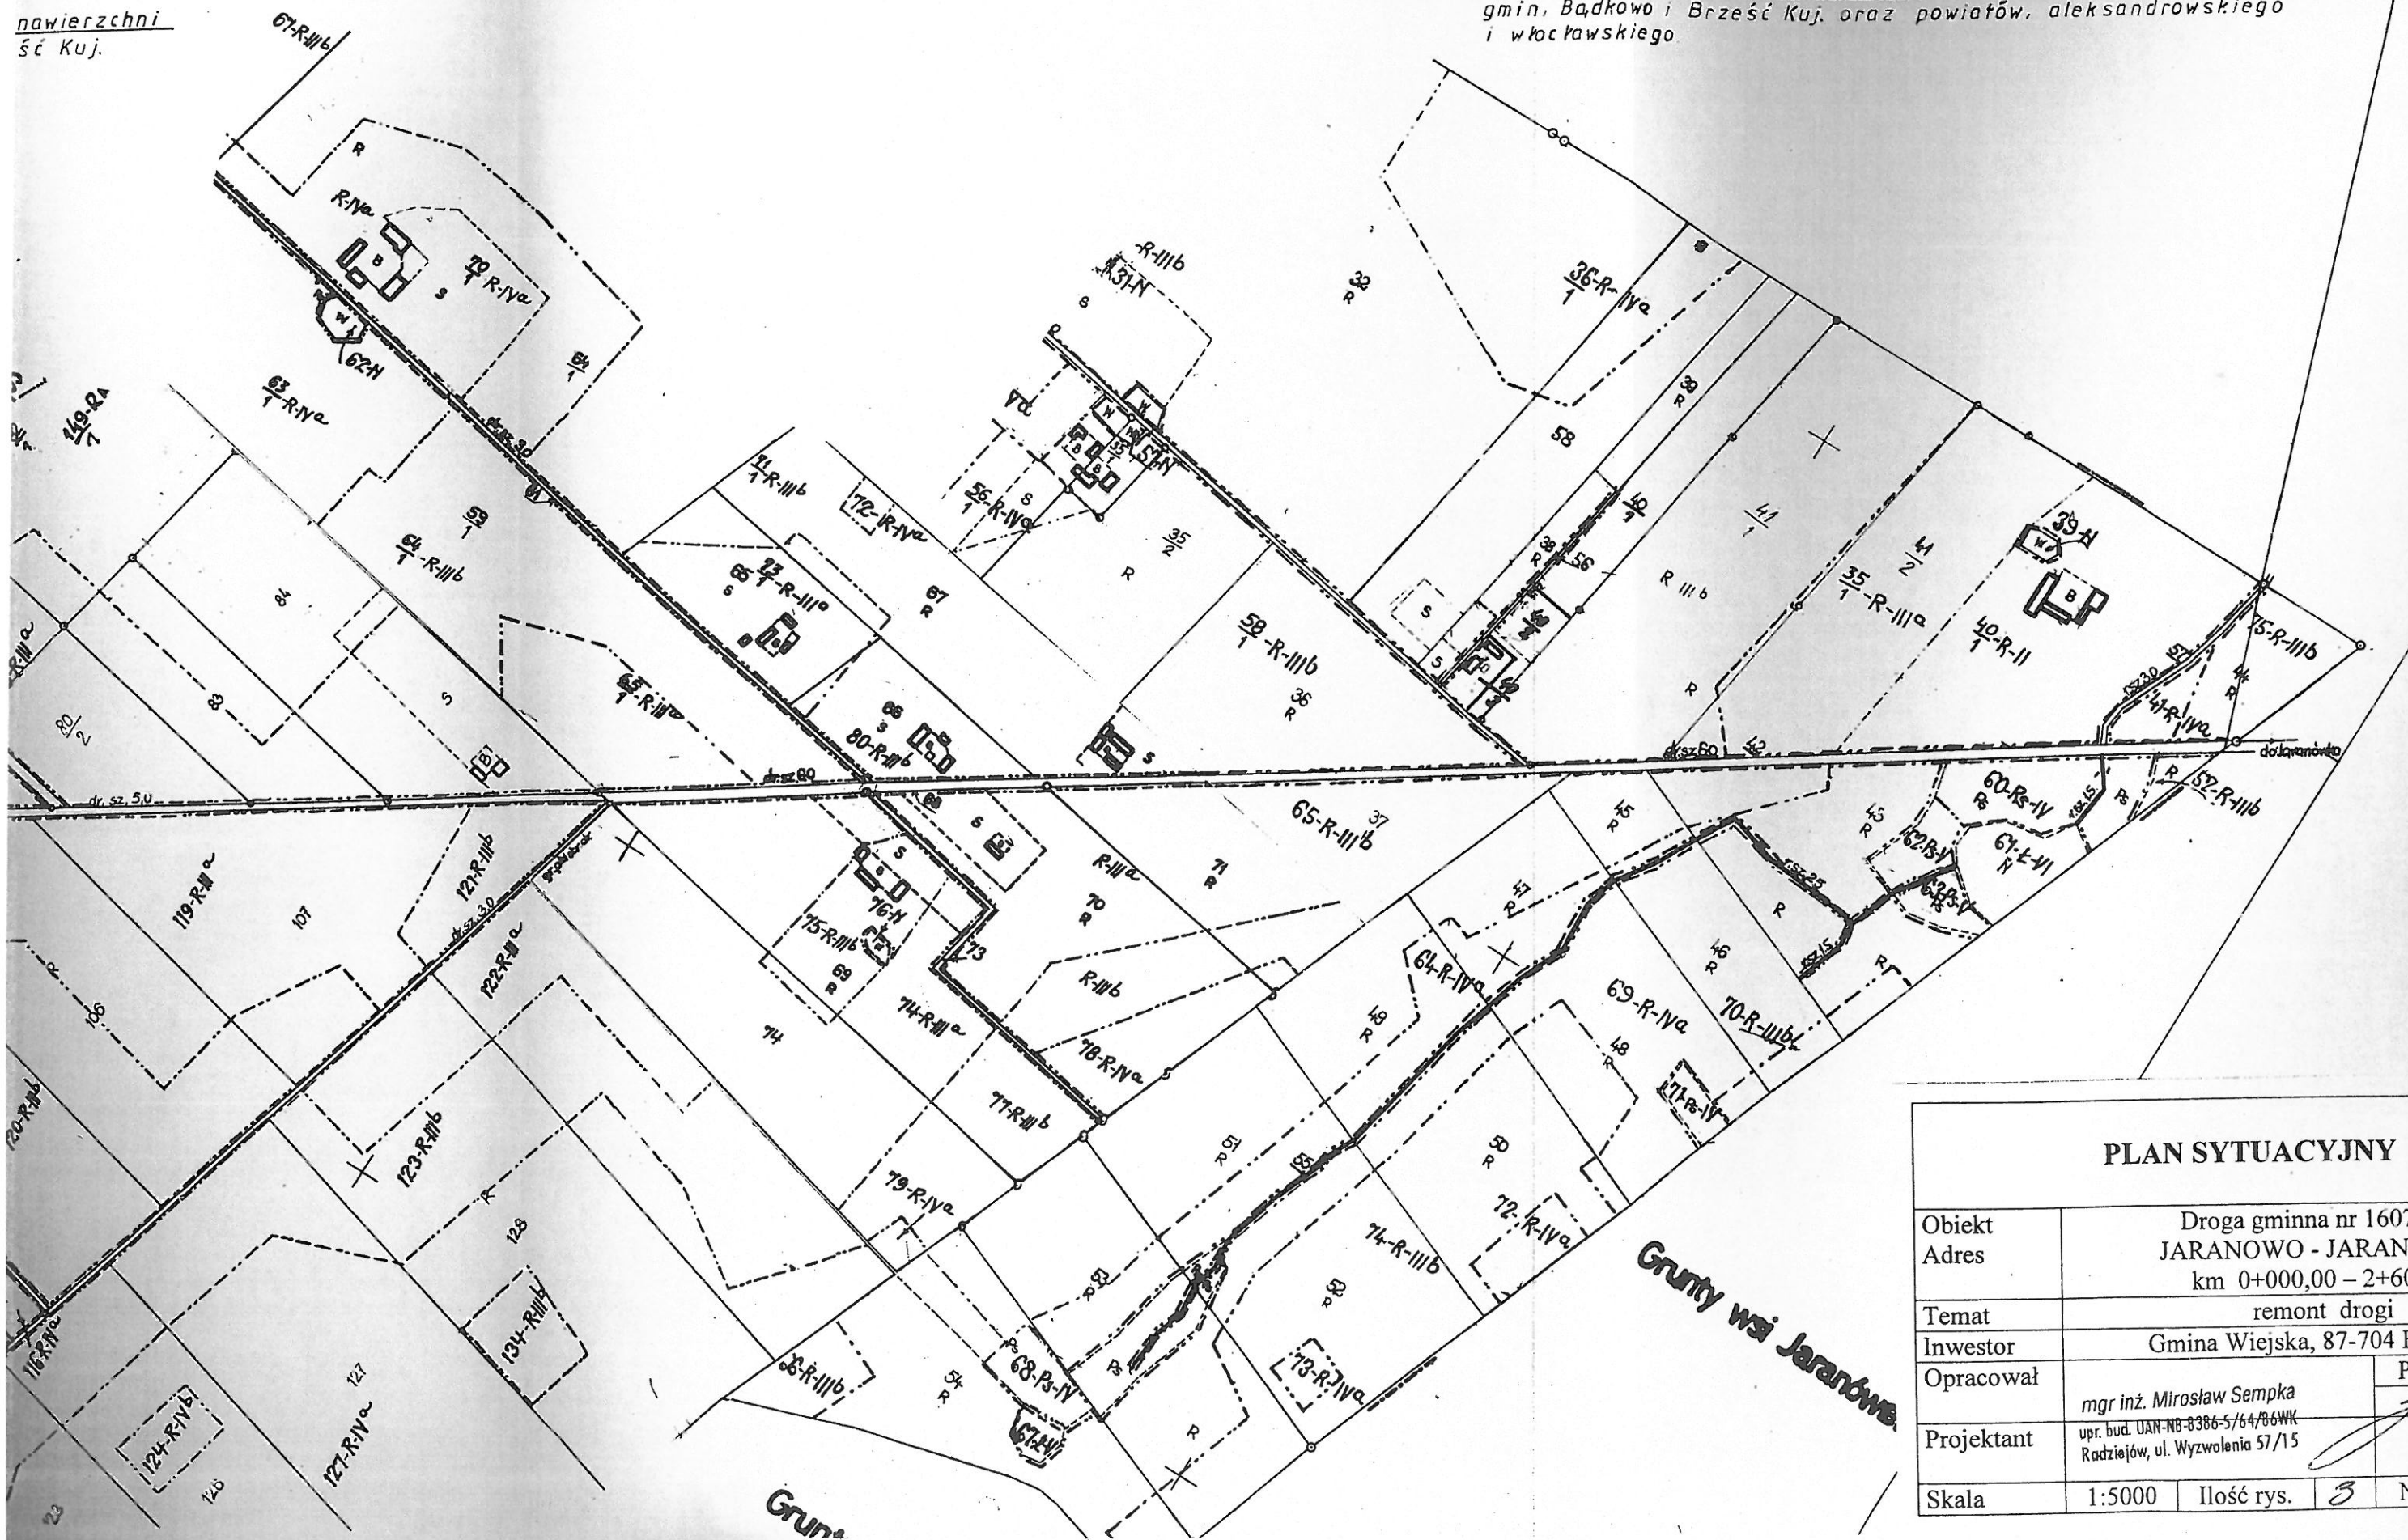

PLAN SYTUACYJNY

Obiekt	Droga gminna nr 160712 C		
Adres	JARANOWO - JARANÓWEK		
	km 0+000,00 - 2+600,00		
Temat	remont drogi		
Inwestor	Gmina Wiejska, 87-704 Bądkowo		
Opracował	mgr inż. Mirosław Sempka		Podpis
Projektant	upr. bud. UAN-NB-8386-5/64/06WK		
	Radziejów, ul. Wyzwolenia 57/15		
Skala	1:5000	Ilość rys.	3
		Nr rys.	3

Km 0+000 - Początek remontowanego odcinka drogi - krawędź jezdni o naw
bitumicznej drogi powiatowej nr 2614C Jaranowo - Brześć

