



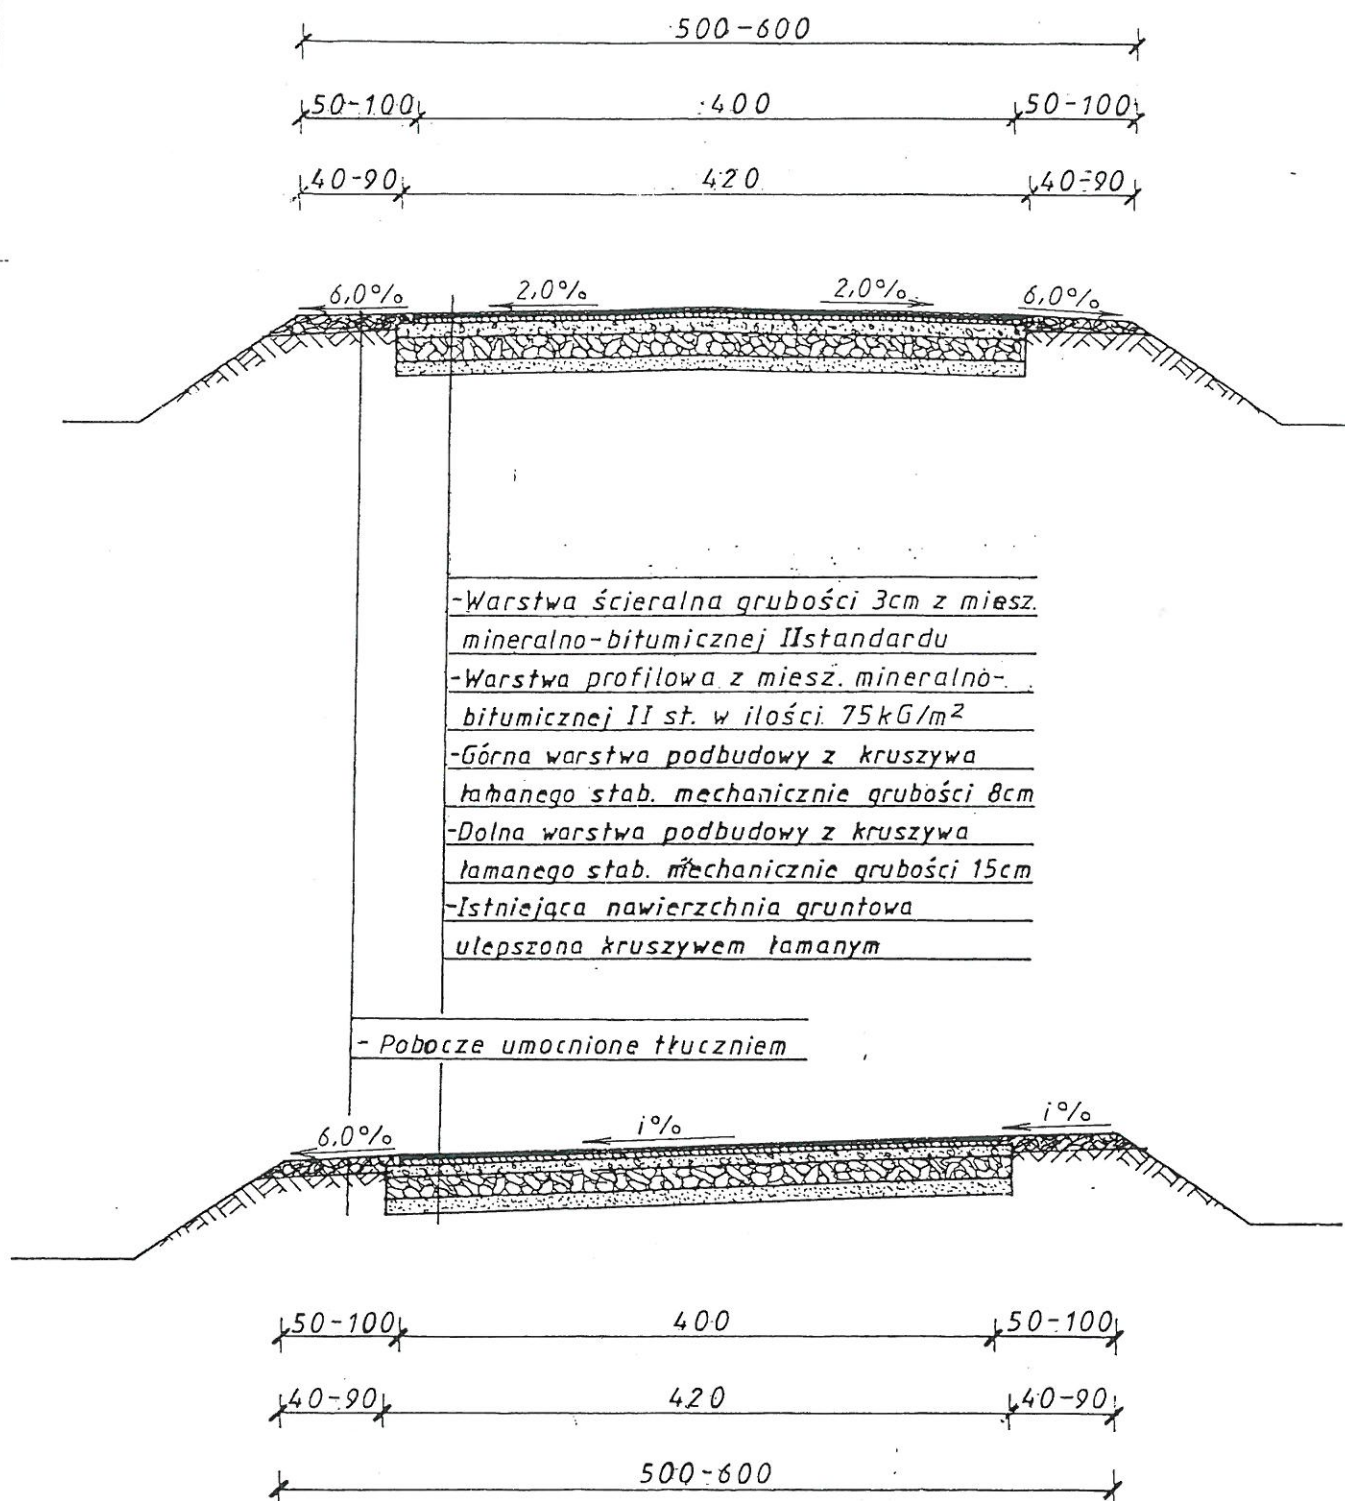

PRZEKROJE KONSTRUKCYJNE

Obiekt	Droga gminna nr 160719 C		
Adres	TOPORZYSZCZEWO - TOPORZYSZCZEWO		
	km 0+003,00 – 1+305,50		
Temat	przebudowa drogi		
Inwestor	mgr inż. Gmina Wiejska, 87-704 Bądkowo		
Opracował	mgr inż. UAN-RO-4306-5/04/00WK Radziejów, ul. Wyzwolenia 57/15	Podpis	Data
Projektant	mgr inż. Wojciech Kłatecki upa. budowlane do projektowania budowlanych w spec. drogowej		IV. 2017r.
Skala	1:50	Il. rys.	Nr rys.

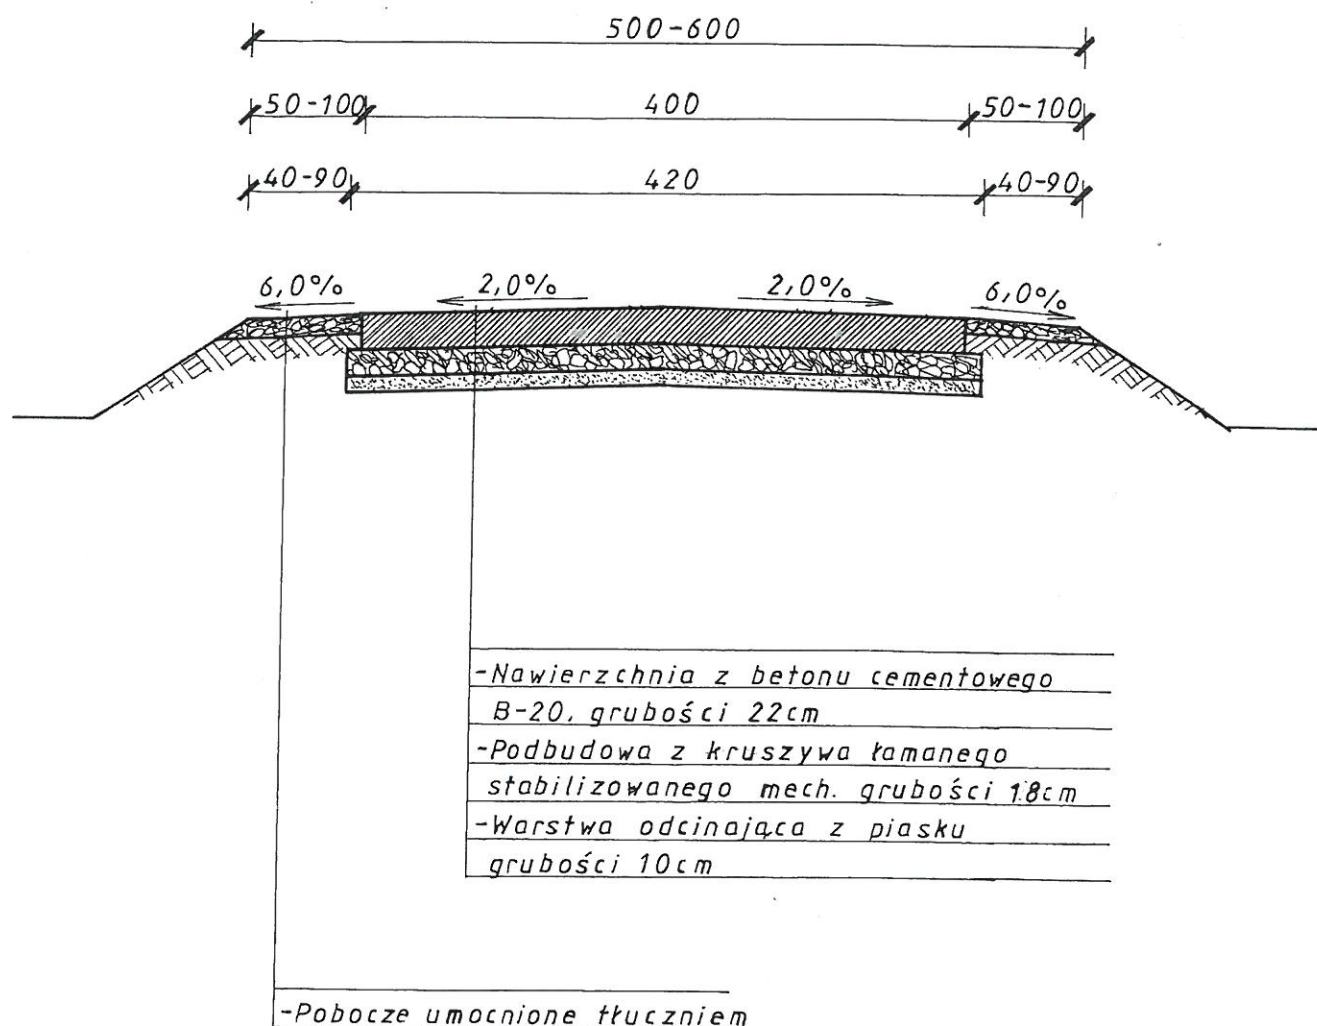

PRZEKRÓJ KONSTRUKCYJNY

Obiekt	Droga gminna nr 160719 C				
Adres	TOPORZYSZCZEWO - TOPORZYSZCZEWO				
	km 0+003,00 – 1+305,50				
Temat	przebudowa drogi				
Inwestor	Gmina Wiejska, 87-704 Bądkowo				
Opracował	mgr inż. Wojciech Kłatecki	Podpis	Data		
Projektant	mgr inż. Wojciech Kłatecki		IV. 2017r.		
Skala	1:50	Ilość rysun.	6	Nr rys.	3