

PROJEKT BUDOWLANY

**PRZEBUDOWA TARGOWISKA STAŁEGO
"MÓJ RYNEK"
WRAZ Z NIEZBĘDĄ INFRASTRUKTURĄ TECHNICZNĄ
W BĄDKOWIE**

Nazwa obiektu WIATA TARGOWA - PRZEBUDOWA TARGOWISKA
W MIEJSCOWOŚCI BĄDKOWO
POW. ALEKSANDRÓW KUJAWSKI

Adres: 87-704 Bądkowo, ul. Włocławska 41
dz. 281/4, obręb Bądkowo, powiat Aleksandrów Kujawski

Branża: Sanitarna
Projekt instalacji wod-kan i kanalizacji deszczowej

Inwestor: Gmina Bądkowo
ul. Włocławska 82
87-704 Bądkowo

Starostwo Powiatowe
w Aleksandrowie Kujawskim
ul. Słowackiego 8
87-700 Aleksandrów Kuj.

Zatwierdził projekt urbanistyczny
Załącznik do Decyzji
z dnia 3.1. - 7. 17

Nr. 263/2017
AB. 6740.2 18.10.12

Projektował
PROJEKTANI
Karol Caliński
upr. bud. do kier. i proj.
w spec. inż. sanitarnej
nr 251/69 Bg, 469/74/Bg
KUP/IS/0231/01



POLSKA
IZBA
INŻYNIERÓW
BUDOWNICTWA

URZĄD WOJEWÓDZKI
w BYDGOSZCZY
Wydział Gospodarki Przestrzennej,
Geologii i Ochrony Środowiska

Bydgoszcz, dnia 5 kwietnia 1974 r.

cwld. upr. 469/74/Bg

UPRAWNIENIA BUDOWLANE

Na podstawie art. 18, art. 19 ust. 1 pkt. 1 i art. 20 ust. 1 ustawy z dnia 31 stycznia 1961 r.
— prawo budowlane (Dz. U. Nr 7, poz. 46) oraz § 29 i § 32 ust. 1 pkt. 2 rozporządzenia
Przewodniczącego Komitetu Budownictwa, Urbanistyki i Architektury z dnia 10 września
1962 r. w sprawie kwalifikacji fachowych osób wykonujących funkcje techniczne w budow-
nictwie powołanym (Dz. U. Nr 53, poz. 266)

ob. Karol C. A. I. i. k. s. k. i.

technik budowlany

urodzony dnia 9 lutego 1945 r. Nowa Rządka Wola pow. Włocławek

otrzymuje

w specjalności instalacji i urządzeń sanitarnych
uprawnienia budowlane do kierowania robotami budowlanymi
w zakresie budowy instalacji i urządzeń sanitarnych
w obiektach budowlanych z wyjątkiem budowy skomplikowanych
instalacji i urządzeń sanitarnych oraz sporządzania projektów
instalacji i urządzeń sanitarnych w obiektach budowlanych
z wyjątkiem skomplikowanych instalacji i urządzeń sanitar-
nych.



[Signature]



„Inżynier” — Toruń, ul. Mł. 13 — Skała 101

Bydgoszcz 2016-12-15
(miejscowość, data)

Zaświadczenie

an/Pani CALIŃSKI KAROL

miejsce zamieszkania

87-800 WŁOCŁAWEK

UL. MIELECIŃSKA 4

jest członkiem Kujawsko-Pomorskiej

okręgowej Izby Inżynierów Budownictwa

numerze ewidencyjnym

KUP/IS/0231/01

posiada wymagane ubezpieczenia od odpowiedzialności

cywilnej.

Niniejsze zaświadczenie jest ważne od dnia 2017-01-01

do dnia 2017-12-31

PRZEWODNICZĄCY
Rady Okręgowej Izby

prof. dr hab. inż. Andrzej Kozłowski
(pieczęć i podpis przewodniczącego)

KUJAWSKO POMORSKA OKRĘGOWA
IZBA INŻYNIERÓW BUDOWNICTWA
w BYDGOSZCZY
85-030 BYDGOSZCZ, ul. B. Rumińskiego 6
tel. 52 366 70 50 • fax 52 366 70 59

Niniejsze zaświadczenie potwierdza zawarcie obowiązkowego ubezpieczenia od odpowiedzialności cywilnej inżynierów budownictwa.

Przedmiotem ubezpieczenia jest odpowiedzialność cywilna deliktowa i kontraktowa ubezpieczonego za szkody wyrządzone w związku z wykonywaniem samodzielnych funkcji technicznych w budownictwie w zakresie posiadanych uprawnień budowlanych.

Suma gwarancyjna na jedno zdarzenie w okresie ubezpieczenia wynosi 50.000 EUR.

O fakcie powstania szkody należy zawiadomić STU Ergo Hestia S.A. niezwłocznie, nie później niż w ciągu 14 dni od chwili uzyskania wiadomości przez poszkodowanego o roszczeniu, które może rodzić odpowiedzialność cywilną ubezpieczonego.

Posiadanie ubezpieczenia obowiązkowego w ramach umowy generalnej zawartej pomiędzy PIIB a STU Ergo Hestia S.A. umożliwia członkom Izby zawarcie dodatkowego ubezpieczenia od odpowiedzialności cywilnej na wyższe sumy gwarancyjne.

Wszelkie zapytania dotyczące ubezpieczeń OC podstawowych i dodatkowych oraz wnioski o zawarcie umów dotyczących ubezpieczeń dodatkowych, których okres ubezpieczenia rozpoczyna się od dnia 1 stycznia 2011 roku i później, należy kierować bezpośrednio do Ergo Hestii:

- a) telefonicznie pod nr 801 107 107 - z telefonu stacjonarnego lub pod (58) 555 55 55 - z telefonu komórkowego,
- b) mailowo na adres szkody@ergohestia.pl,
- c) faxem na nr (58) 555 60 61.

Za zgodność
z oryginałem

Do dyspozycji członków Polskiej Izby Inżynierów Budownictwa w sprawach ubezpieczeń pozostaje także biuro Krajowej Rady.

Jest upoważniony do :

1. kierowania, nadzorowania i kontrolowania budowy i robót, kierowania i kontrolowania wytwarzania konstrukcyjnych elementów instalacji oraz oceniania i badania stanu technicznego w zakresie instalacji i urządzeń służących do ochrony przed zanieczyszczeniem wód, gleby i powietrza atmosferycznego, łącznie ze związanymi z nimi konstrukcjami wsporczymi - o powszechnie znanych rozwiązaniach konstrukcyjnych,
2. sporządzania projektów instalacji i urządzeń służących do ochrony przed zanieczyszczeniem wód, gleby i powietrza atmosferycznego, łącznie ze związanymi z nimi konstrukcjami wsporczymi - o powszechnie znanych rozwiązaniach konstrukcyjnych i schematach technicznych.

z *[podpis]*
inż. Karol Opatowski
Dyrektor
Urzędu
Urbanist. i Nadr.

Włocławek , dnia 30.06. 1982

URZĄD WOJEWÓDZKI we Włocławku

(nazwa i adres terenowego organu
administracji państwowej)

Nr UA-V-7342-5/63/92 Wlk

D E C Y Z J A

Na podstawie § 5, 6, 7, § 13 ust. 1 rozporządzenia Ministra Gospodarki
Terenowej i Ochrony Środowiska z dnia 20... lutego 1975 r. w sprawie
samodzielnych funkcji technicznych w budownictwie (Dz. U. Nr 8
poz. 46 / 75 stwierdza się, że

Obywatel K A R O L C A L I M S K I
(wymienić imię - imiona i nazwisko)

Technik budowlany / instalacje sanitarne / -
(wymienić tytuł naukowy)

urodzony dnia 9.02.1945r. w Rzedkioj Woli

posiada przygotowanie zawodowe, upoważniające do wykonywania samodzielnej funkcji i e r o w n i k a b u d o w y
I o b o t oraz p r o j e k t a n t a ,
instalacyjno-inżynierskiej w zakresie
w specjalności ochrony środowiska,
(określić rodzaj specjalności technicznej lub funkcji, lub specjalizacji zawodowej)

Obywatel K A R O L C A L I M S K I

(imię - imiona i nazwisko)

jest upoważniony do*):

Zakres upoważnień na odwołanie, -

Otrzymuje:

1. Pan

Karol Opatowski
ul. Mielecińska 4
87-800 Włocławek

2. V a / a

*) określić zakres prawa wykonywania samodzielnej funkcji technicznej w budownictwie

pieczęć urzędowa

(podpis z poświadczonym imieniem i nazwiskiem)
Włocławek

OPIS TECHNICZNY

do projektu budowlanego wewnętrznej instalacji wod-kan i kanalizacji deszczowej

1. Podstawa opracowania

Zlecenie Inwestora.

Projekt zagospodarowania terenu z częścią budowlaną opracowania.

Decyzja o warunkach zabudowy.

2. Zakres opracowania

Projekt obejmuje wewnętrzną instalację wod-kan i kanalizacji deszczowej wiaty targowej.

Budowa instalacji nie wpływa ujemnie na środowisko, opracowanie nie wymaga "PLANU BiOZ", obszar oddziaływania – teren działki Inwestora.

3. Lokalizacja i charakterystyka ogólna

Na terenie planowanej budowy targowiska stałego „Mój Rynek”, dz. 281/4, znajdują się istniejące przyłącza wod-kan i kanalizacji deszczowej.

Zaopatrzenie wiaty w wodę z istniejącego przyłącza wodociągowego $\varnothing 32$ PE, odprowadzenie ścieków sanitarnych z WC dla niepełnosprawnych do istniejącej studzienki na przyłączy kanalizacji sanitarnej $\varnothing 160$ PVC, dz. 281/4.

Wody opadowe z dachu odprowadzone zostaną do wewnętrznej instalacji kanalizacji deszczowej. Odwodnienie posadzki włączone zostanie do istniejącej studzienki na przyłączy kanalizacji deszczowej $\varnothing 200$ PVC, dz. 281/4.

Przeciwpożarowe zaopatrzenie wodne z hydrantów na sieci wodociągu gminnego.

4. Wewnętrzna instalacja wodociągowa

Instalacja wody zimnej rozprowadzona zostanie do węzłów sanitarnych WC dla niepełnosprawnych i do zaworów ze złączką do węża.

Instalację wykonać z rur stalowych ocynkowanych.

Dopuszcza się wykonanie instalacji z rur z tworzyw sztucznych posiadających wymagane atesty PZH.

Nad umywalkami zainstalować elektryczne przepływowe podgrzewacze wody.

Próba szczelności instalacji 0,6MPa.

5. Instalacja kanalizacji sanitarnej

Ścieki sanitarne z projektowanych przyborów i wpustów zostaną odprowadzone do istniejącego przyłącza.

Przewody poziome i pion kanalizacyjny z podejściami z rur kielichowych PCV.

Na pionie zainstalować rewizje i rurę wywiewną wyprowadzoną ponad dach.

W pomieszczeniu sanitarnym dla niepełnosprawnych zachować wymagane przepisy w zakresie rozmieszczenia i wysokości przyborów i armatury.

6. Wyposażenie sanitarne

WC dla niepełnosprawnych - kobiet:

- umywalka 1szt.
- miska ustępowa 1szt.
- wpust ściekowy 1szt.

WC dla niepełnosprawnych - mężczyzn:

- umywalka 1szt.
- miska ustępowa 1szt.
- pisuar 1szt.
- wpust ściekowy 1szt.

7. Wewnętrzna instalacja kanalizacji deszczowej

Wody opadowe z dachu odprowadzone zostaną do istniejącego przyłącza kanalizacji deszczowej.

Projektuje się przewody z rur kielichowych $\varnothing 160$ PVC o połączeniach na uszczelki gumowe, długość $L=30,5m$.

Rury winny posiadać wymagane atesty i certyfikaty.

Roboty ziemne, wykopy wykonać z umocnieniem ścian. Na dnie wykopu wykonać podsypkę piaskową z wyprofilowaniem.

Studzienki ściekowe dla odwodnienia posadzki z osadnikiem piasku z rur betonowych $\varnothing 500$.

Studzienki kanalizacyjne rewizyjne z tworzywa $\varnothing 425$.

8. Wytyczne wykonania robót

Prace instalacyjno-montażowe wykonać zgodnie z warunkami technicznymi cz. II, przepisami BHP, Ppoż. oraz Dz. U. Nr 75 z 2002 poz. 690.

Przed rozpoczęciem robót uzyskać zgodę na włączenie do istniejących przyłączy.

Zachować wymogi gestorów uzbrojenia podziemnego.

Zlecić wytyczenie i inwentaryzację geodezyjną instalacji.

Roboty ziemne w ulicy wykonać ręcznie z zachowaniem wymogów normy PN-68/B-06050.

Napotkane kable zabezpieczyć dwudzielnymi rurami ochronnymi typu AROT.

Montaż przewodów wod-kan i kanalizacji deszczowej wykonać zgodnie z „Warunkami Technicznymi Wykonania i Odbioru Rurociągów z Tworzyw Sztucznych”, Warszawa 1994r.

Próbę szczelności instalacji wodociągowej wykonać na ciśnienie 0,6MPa.

Zasypkę wykopu zagęścić mechanicznie, teren po zakończeniu robót uporządkować.

Do odbioru dostarczyć badania bakteriologiczne instalacji wodociągowej.


PROJEKTANT
Karol Całinski
upr. bud. do kier. i proj.
w specj. inż. sanitamej
nr 251/69 Bg, 469/74/Bg
KIJP/IS/0231/01

**PROJEKT ZAGOSPODAROWANIA
TERENU DZIAŁKI NR. 2-281/4 2-706/dr
W BĄDKOWIE TARGOWISKO
"MÓJ RYNEK"**

Województwo: kujawsko-pomorskie

Powiat: Aleksandrowski

Skala 1:500

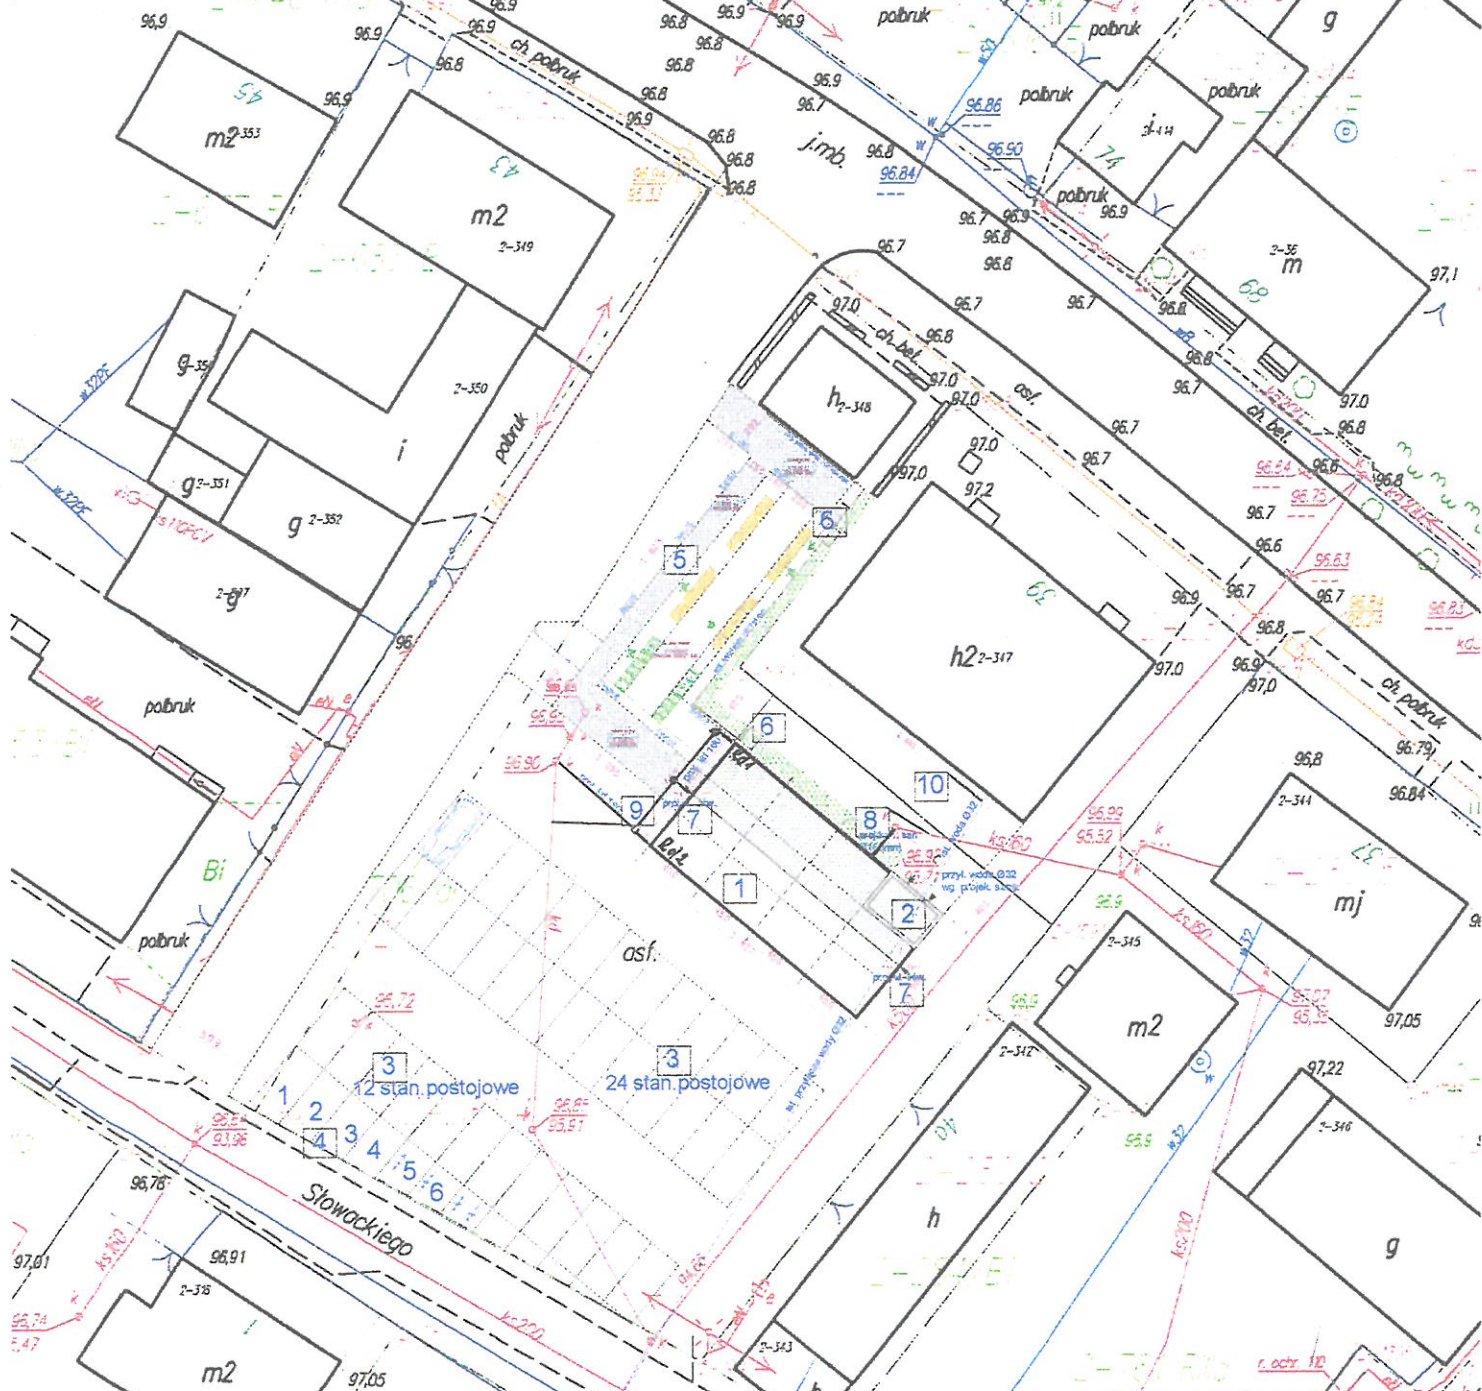


LEGENDA


1. WIATA STALOWA 9,0X18,0 m + POW. HANDLOWA -162,0 m²
2. TOALETY PUBLICZNE /w tym dla niepełnosprawnych/
3. STANOWISKA POSTOJOWE DLA SAMOCHOD. 36 mp.
4. STANOWISKA DLA MOTOCYKLI, ROWERY, PRZYCZĘPY 6 mp
5. CHODNIKI
6. POJEMNIKI NA ŚMIECI
7. PRZYŁĄCZE ELEKTRYCZNE OŚWIETLENIE ZEWN. WEWN.
8. PRZYŁĄCZE KAN. SANITARNEJ Ø160
9. PRZYŁĄCZE KAN. DESZCZOWEJ Ø160
10. PRZYŁĄCZE WODOCIĄGOWE Ø32

OBIEKT	TARGOWISKO - WIATA TARGOWA		
ADRES	ul. Włocławska 41, Bądkowo, dz. 281/4		
RYSUNEK	INSTALACJA WOD-KAN I KAN. DESZCZOWEJ PROJEKT ZAGOSPODAROWANIA		
PROJEKTANT Karol Caliński spec. inst. sanitarne upr. bud. nr 469/74/Bg KUP/IS/0231/01	SKALA 1:500		
	NR RYSUNKU 1		
	DATA 20.04.2017	PODPIS 	


Sporządził(a): Usługi Geodezyjne - Tomasz Jakubiec, dnia: 13.01.2017 r.

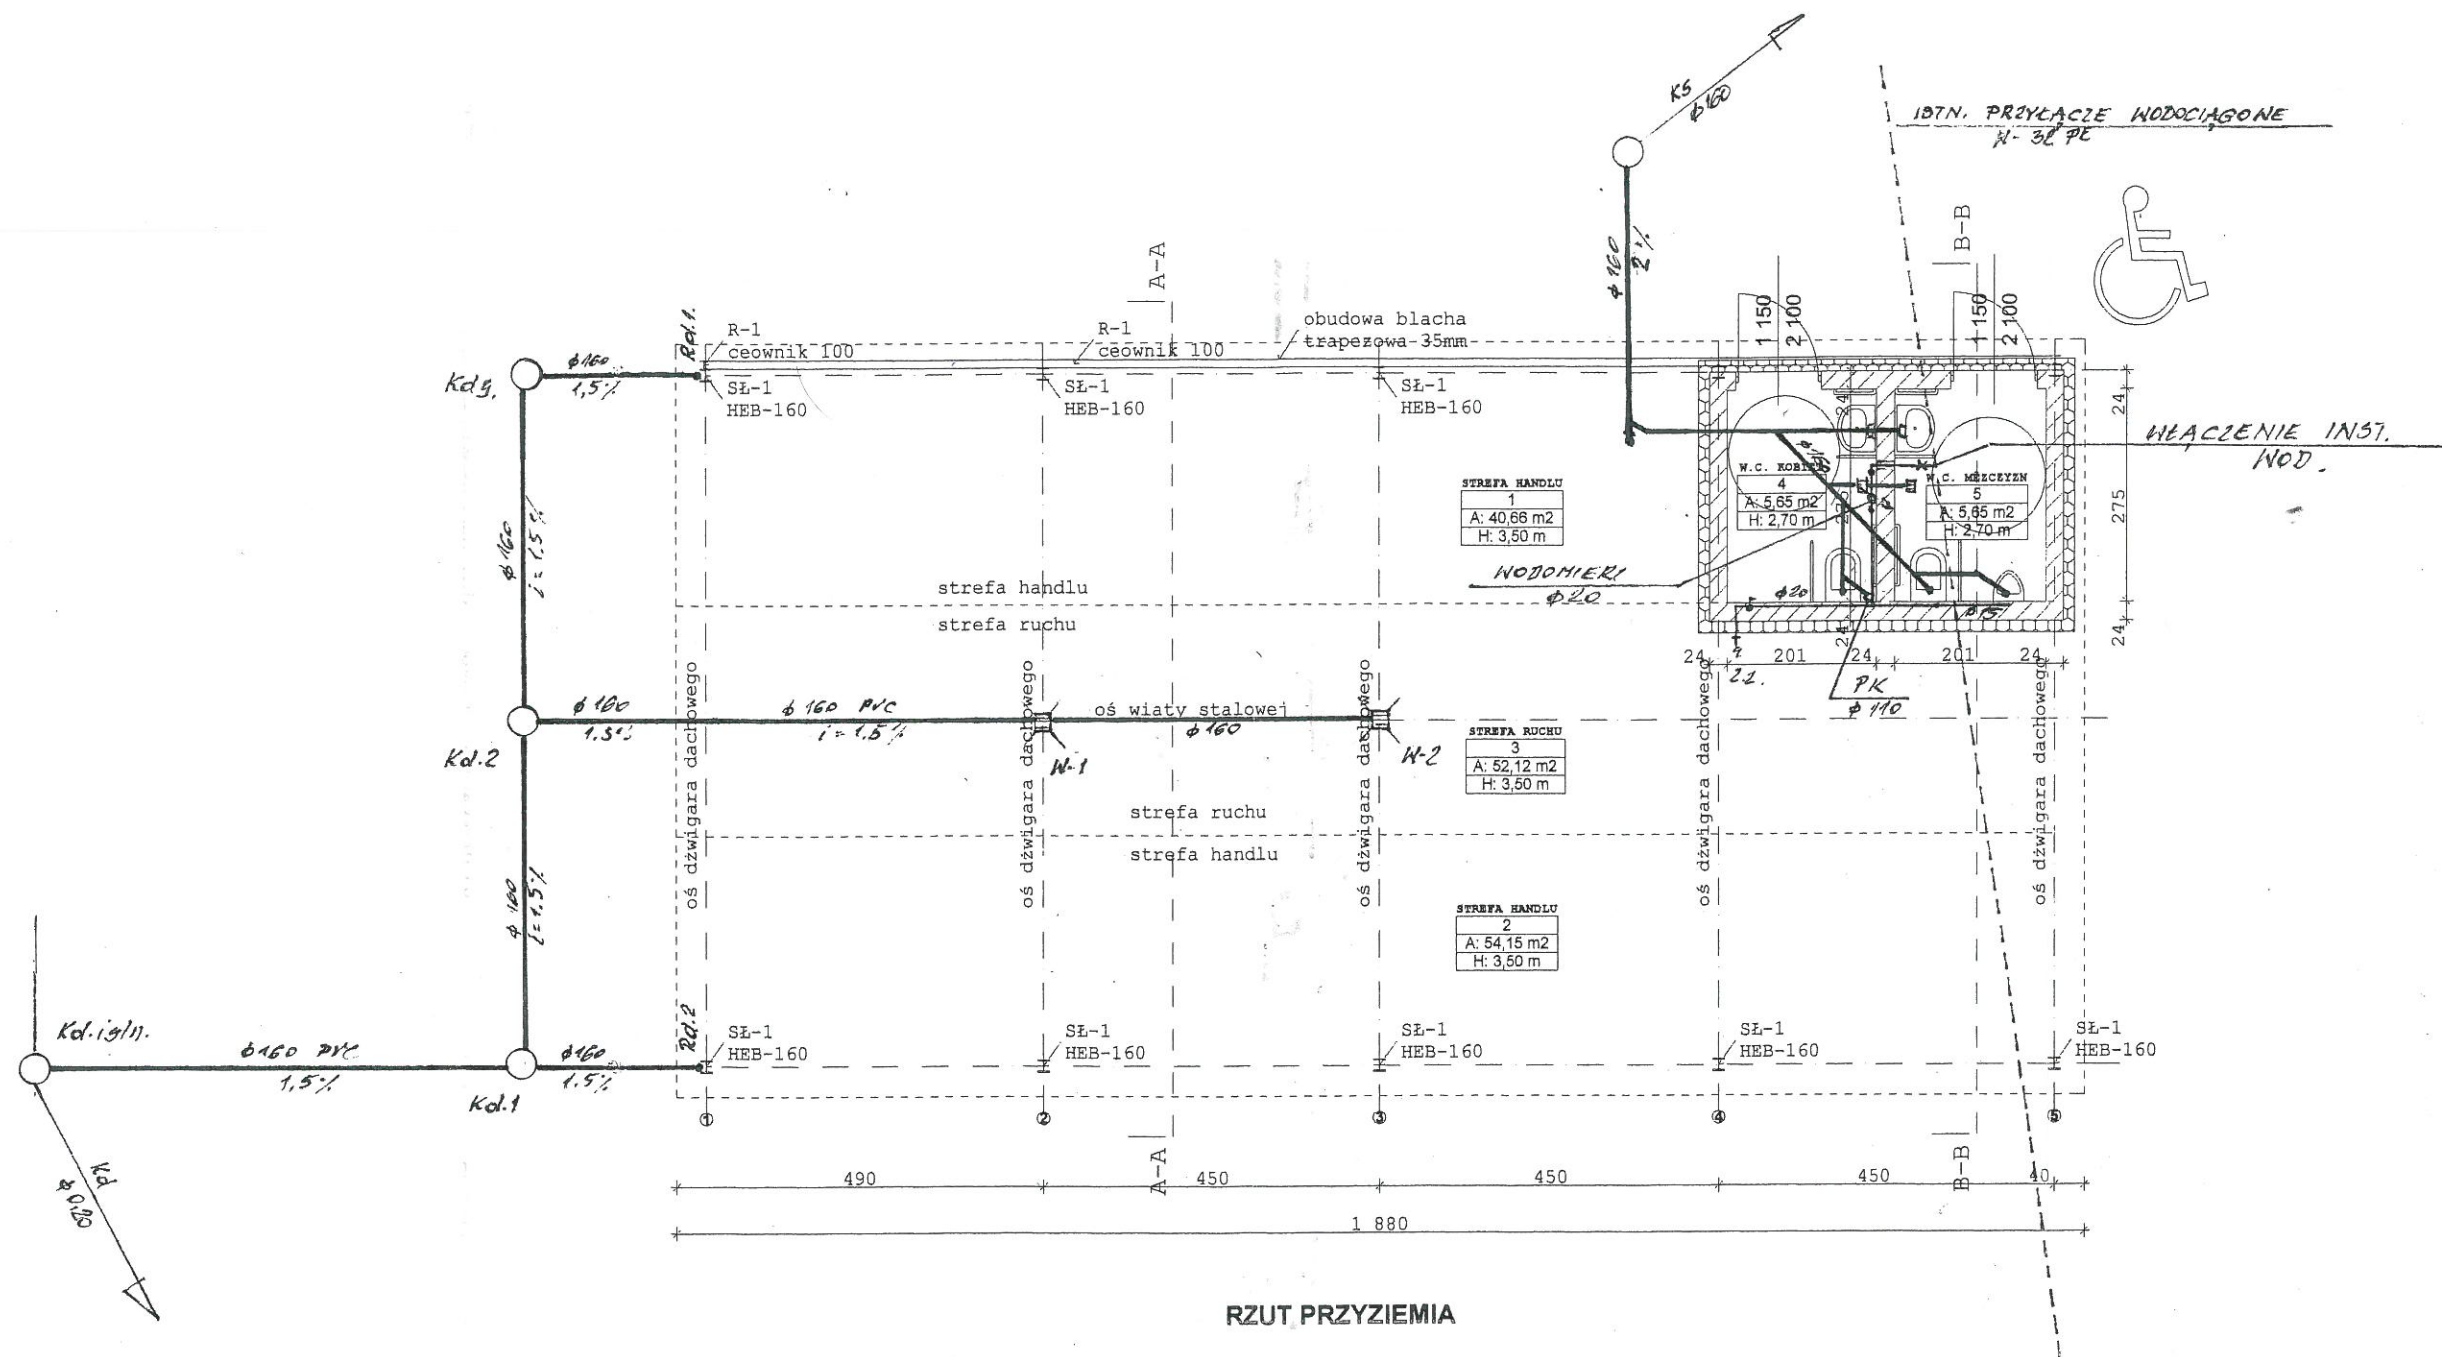

OBIEKT	TARGOWISKO - WIATA TARGOWA		
ADRES	ul. Włocławska 41, Bądkowo, dz. 281/4		
RYSUNEK	INSTALACJA WOD-KAN I KAN. DESZCZOWEJ RZUT PRZYZIEMIA		
PROJEKTANT Karol Caliński spec. inst. sanitarne upr. bud. nr 469/74/Bg KUP/IS/0231/01	SKALA 1:100		
	NR RYSUNKU 2		
	DATA 20.04.2017	PODPIS <i>[Signature]</i>	


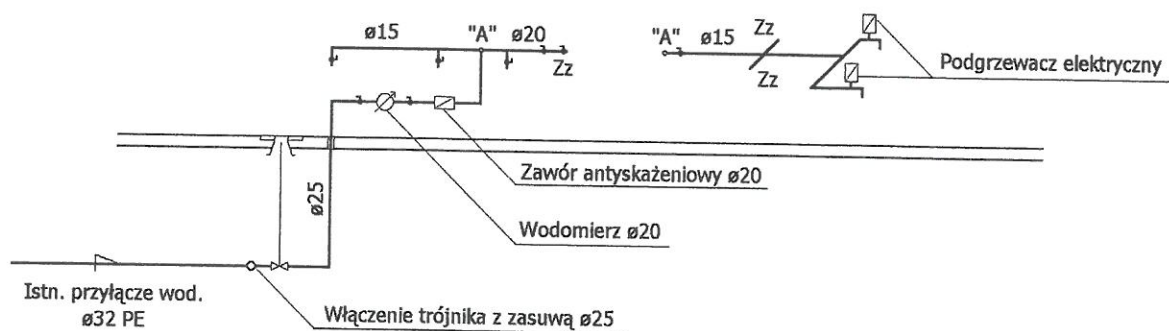


OBIEKT	TARGOWISKO - WIATA TARGOWA		
ADRES	ul. Włocławska 41, Bądkowo, dz. 281/4		
RYSUNEK	ROZWINIĘCIE INSTALACJI WODOCIĄGOWEJ		
PROJEKTANT Karol Caliński spec. inst. sanitarne upr. bud. nr 469/74/Bg KUP/IS/0231/01	SKALA 1:100		
	NR RYSUNKU 3		
	DATA 20.04.2017	PODPIS 	

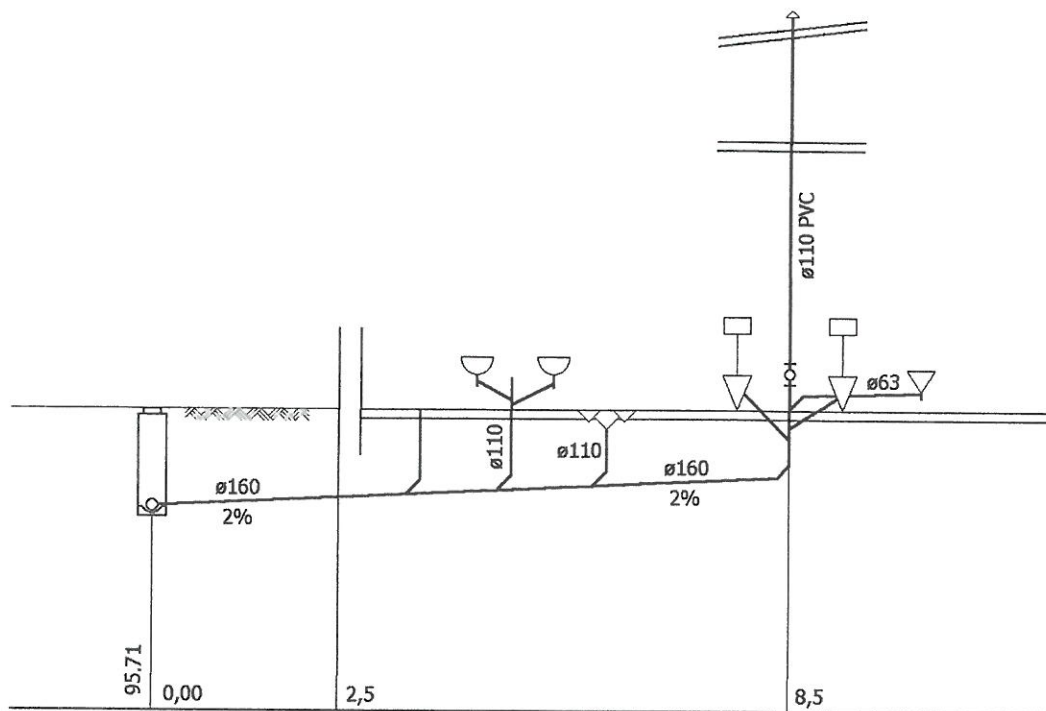

OBIEKT	TARGOWISKO - WIATA TARGOWA		
ADRES	ul. Włocławska 41, Bądkowo, dz. 281/4		
RYSUNEK	ROZWINIĘCIE INST. KANALIZACJI SANITARNEJ		
PROJEKTANT Karol Caliński spec. inst. sanitarne upr. bud. nr 469/74/Bg KUP/IS/0231/01		SKALA 1:100	
		NR RYSUNKU 4	
		DATA 20.04.2017	PODPIS 

dz. 218/4

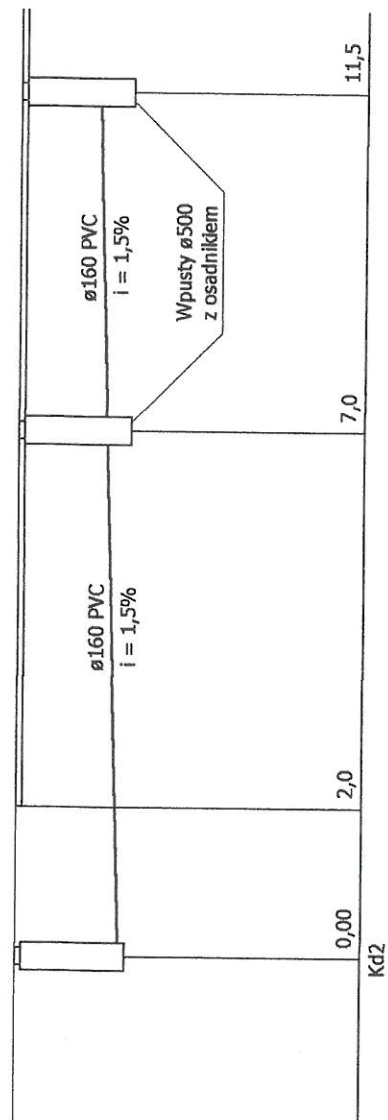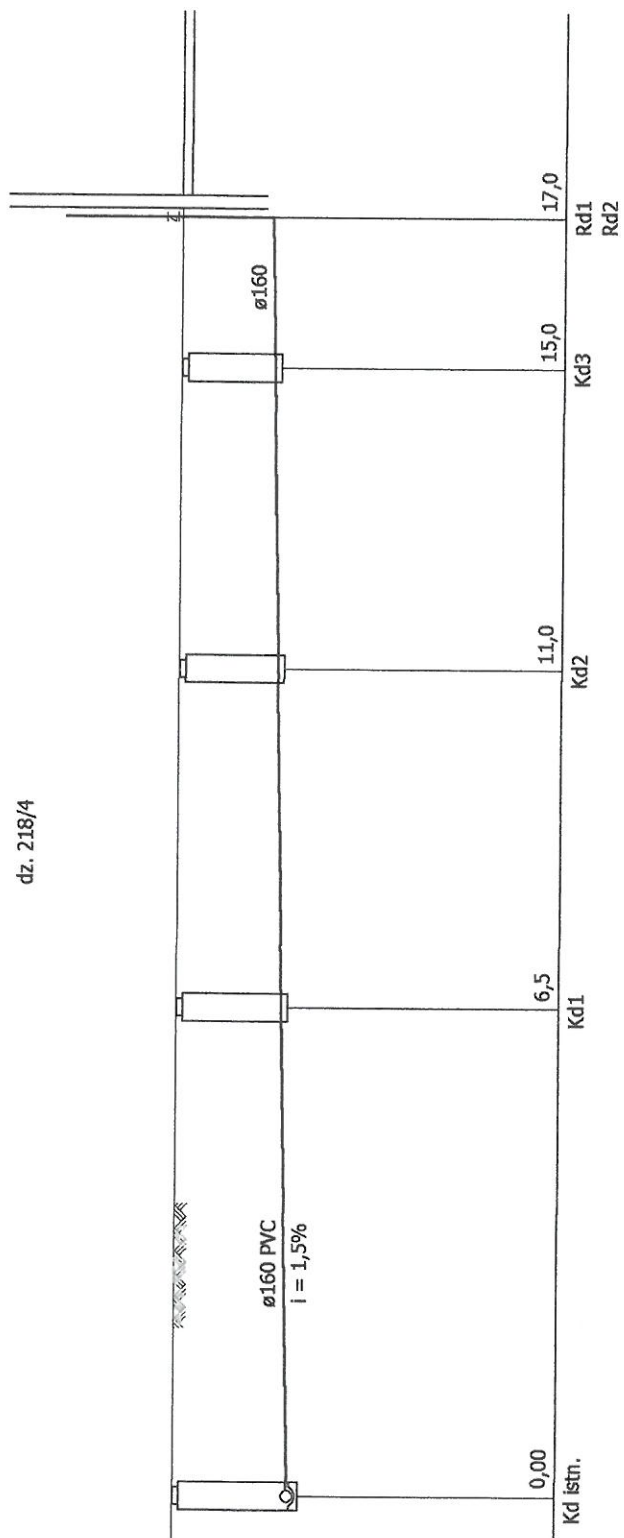

OBIEKT	TARGOWISKO - WIATA TARGOWA		
ADRES	ul. Włocławska 41, Bądkowo, dz. 281/4		
RYСУNEK	ROZWINIĘCIE INST. KANALIZACJI DESZCZOWEJ		
PROJEKTANT Karol Caliński spec. inst. sanitarne upr. bud. nr 469/74/Bg KUP/IS/0231/01	SKALA 1:100		
	NR RYSUNKU 5		
	DATA 20.04.2017	PODPIS 	

INFORMACJA DOTYCZĄCA BEZPIECZEŃSTWA I OCHRONY ZDROWIA

Nazwa i adres obiektu budowlanego:

- budowa instalacji wod-kan i kanalizacji deszczowej, ul. Włocławska 41, Bądkowo, dz. 281/4

Nazwa inwestora oraz jego adres:

- Gmina Bądkowo, ul. Włocławska 82, 87-704 Bądkowo

Imię i nazwisko oraz adres projektanta sporządzającego informację:

- Karol Caliński, ul. Mielęcińska 4, 87-800 Włocławek

Część opisowa

1. Instalacje wod-kan i kanalizacji deszczowej wykonywane będą sukcesywnie.
2. Wykaz istniejących obiektów budowlanych - nie dotyczy.
3. Wskazanie elementów zagospodarowania działki lub terenu, które mogą stwarzać zagrożenie bezpieczeństwa i zdrowia ludzi - nie występują elementy stwarzające zagrożenie bezpieczeństwa i zdrowia ludzi.
4. Wskazania dotyczące przewidywanych zagrożeń występujących podczas realizacji robót budowlanych, określające skalę i rodzaje zagrożeń oraz miejsca i czas ich występowania – głębokie wykopy.
5. Wskazanie sposobów prowadzenia instruktażu pracowników przed przystąpieniem do realizacji robót szczególnie niebezpiecznych - nie występują roboty szczególnie niebezpieczne, przeszkolenie jedynie w zakresie ogólnych przepisów BHP, Ppoż. i ochrony środowiska.
6. Wskazanie środków technicznych i organizacyjnych, zapobiegających niebezpieczeństwom wynikającym z wykonywania robót budowlanych w strefach szczególnego zagrożenia zdrowia lub ich sąsiedztwie, w tym zapewniających bezpieczną i sprawną komunikację, umożliwiającą szybką ewakuację na wypadek pożaru, awarii i innych zagrożeń - teren działki Inwestora.

PROJEKTANT

Karol Caliński
upr. bud. do kier. i proj.
w spec. inż. sanitarniej
nr 251/60 DZ. 469/74/Bc
KUP/IS/0231/01

OŚWIADCZENIE¹

projektanta o sporządzeniu projektu budowlanego zgodnie z
obowiązującymi przepisami oraz zasadami
wiedzy technicznej

Ja niżej podpisany **Karol Caliński**

zamieszkały we **Włocławku, ul. Mielecińska 4**

kod pocztowy **87-800** poczta **Włocławek**.

Oświadczam, że projekt budowlany

opracowanie z dnia: 20.04.2017

dotyczący inwestycji:

budowa instalacji wod-kan i kanalizacji deszczowej, ul. Włocławska 41, Bądkowo, dz. 281/4

opracowany na rzecz Inwestora:

Gmina Bądkowo, ul. Włocławska 82, 87-704 Bądkowo

został opracowany zgodnie z obowiązującym prawem oraz zasadami wiedzy technicznej.

20.04.2017

.....
(data złożenia oświadczenia)


.....
(czytelny podpis składającego oświadczenie)


¹ Wymóg art. 20 ust. 4 Ustawy z dnia 07 lipca 1994r. - Prawo budowlane (Dz. U. z 2016r. poz. 290 z późn. zmianami)

Warunki techniczne

wykonania wewnętrznej instalacji wodociągowej do planowanej budowy targowiska stałego „Mój Rynek” wraz z niezbędną infrastrukturą techniczną w Bądkowie

Urząd Gminy w Bądkowie wyraża zgodę i podaje warunki techniczne wykonania wewnętrznej instalacji wodociągowej do planowanej budowy targowiska stałego „Mój Rynek” wraz z niezbędną infrastrukturą techniczną w Bądkowie do istniejącej sieci wodociągowej ujęcia wody Sinki j.n.:

1. Wybudować instalację z węża PE Ø32 mm od istniejącej sieci znajdującej się na działce ewid. nr 281/4.
2. Włączenie węża wykonać nawiertką samonawiercającą dostosowaną do średnicy rury i materiału z jakiego jest wykonana.
3. Zamontować zasuwę odcinającą sieć.
4. Miejsce włączenia należy oznakować zgodnie z PN (skrzynka, obudowa, oznakowanie).
5. Z uwagi na występującą podziemną infrastrukturą prace ziemne wykonywać ręcznie.
6. Głębokość posadowienia sieci 1,5m p.p.t., ułożyć na 20 cm podsypce piaskowej z przykryciem wierzchnią warstwą tej samej grubości i oznakować taśmą identyfikacyjną koloru niebieskiego. Teren po uprzednim zagęszczeniu doprowadzić do stanu pierwotnego.
7. Przy prowadzeniu równoległym instalacja wodociągowa winna być ułożona od innych instalacji w odległości nie mniejszej niż 1,5m od sieci kanalizacyjnej, 0,8m od kabli energetycznych, 0,5m od kabli telekomunikacyjnych.
8. W przypadku występowania podziemnej infrastruktury należy je zachować lub przebudować na własny koszt w porozumieniu z właściwym gestorem.
9. Przed budową należy wykonać dokumentację techniczną na aktualnych podkładach geodezyjnych wraz z opisem technicznym instalacji wykonanym przez projektanta posiadającego odpowiednie uprawnienia budowlane wraz z uzyskaniem stosownych zezwoleń.
10. Budowa podlega geodezyjnemu wyznaczeniu w terenie, a po wybudowaniu geodezyjnej inwentaryzacji powykonawczej.
11. Materiały użyte do wykonania instalacji wodociągowej muszą posiadać aprobaty techniczne oraz atesty PZH.
12. Całość robót podlega odbiorowi końcowemu przez Eksploatatora sieci wodociągowej.
13. Zachować bezpieczeństwo i higienę pracy.
14. Zwrot ewentualnego odszkodowania spoczywa na Inwestorze.
15. Warunki techniczne są ważne 2 lata od daty ich wydania.

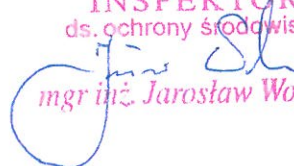INSPEKTOR
ds. ochrony środowiska

mgr inż. Jarosław Wochna

**Warunki techniczne
odprowadzania wody opadowej dla planowanej budowy
targowiska stałego „Mój Rynek” wraz z niezbędną infrastrukturą techniczną w
Bądkowie**

Urząd Gminy w Bądkowie wyraża zgodę i podaje warunki techniczne wykonania odprowadzania wody opadowej dla planowanej budowy targowiska stałego „Mój Rynek” wraz z niezbędną infrastrukturą techniczną w Bądkowie j.n.:

1. Dla planowanej inwestycji na działce nr 281/4 wybudować instalację kanalizacji deszczowej wraz z studzienkami kontrolnymi z włączeniem do istniejącej sieci.
2. Rury instalacji deszczowej ułożyć ze spadkiem w kierunku studni odprowadzających wody opadowe z działki 281/4.
3. Roboty ziemne prowadzić wykopem otwartym zachowując odpowiedni spadek.
4. Po wykonaniu prac teren po uprzednim zagęszczeniu doprowadzić do stanu pierwotnego.
5. Zachować warunki BHP. Wykonawstwo robót nie może naruszać praw osób trzecich. Zwrot ewentualnego odszkodowania spoczywa na Inwestorze.
6. Przed budową należy wykonać dokumentację techniczną na aktualnych podkładach geodezyjnych wraz z opisem technicznym instalacji wykonanym przez projektanta posiadającego odpowiednie uprawnienia budowlane wraz z uzyskaniem stosownych zezwoleń.
7. Budowa podlega geodezyjnemu wyznaczeniu w terenie a po wybudowaniu geodezyjnej inwentaryzacji powykonawczej.
8. W przypadku występowania podziemnej infrastruktury należy je zachować lub przebudować na własny koszt w porozumieniu z właściwym gestorem.
9. Warunki techniczne są ważne 2 lata od daty ich wydania.

INSPEKTOR
ds. ochrony środowiska

mgr inż. Jarosław Wochna

Bądkowo, dn. 14.03.2017r.

Warunki techniczne

wykonania instalacji kanalizacji sanitarnej do planowanej budowy targowiska stałego „Mój Rynek” wraz z niezbędną infrastrukturą techniczną w Bądkowie

Urząd Gminy w Bądkowie wyraża zgodę i podaje warunki techniczne wykonania instalacji kanalizacyjnej do planowanej budowy targowiska stałego „Mój Rynek” wraz z niezbędną infrastrukturą techniczną w Bądkowie do istniejącej sieci kanalizacji sanitarnej j.n.:

1. Włączenie do istniejącej sieci kanalizacji wykonać z rur kanalizacyjnych PCV Ø160mm.
2. Połączyć wewnętrzną instalację kanalizacyjną budowanego budynku socjalnego z istniejącą studnią kanalizacyjną na działce ewid. nr 281/4.
3. Roboty ziemne prowadzić wykopem otwartym zachowując odpowiedni spadek.
4. Po wykonaniu prac teren po uprzednim zagęszczeniu doprowadzić do stanu pierwotnego.
5. Zachować warunki BHP. Wykonawstwo robót nie może naruszać praw osób trzecich. Zwrot ewentualnego odszkodowania spoczywa na Inwestorze.
6. W przypadku występowania podziemnej infrastruktury należy je zachować lub przebudować na własny koszt w porozumieniu z właściwym gestorem.
7. Warunki techniczne są ważne 2 lata od daty ich wydania.

INSPEKTOR
ds. ochrony środowiska

mgr inż. Jarosław Wochna