

Przedsiębiorstwo Usługowo Handlowe PROGIS Marcin Szczepanowski ul. Pogodna 1/82, 87-800 Włocławek NIP : 846 161 6915 p.u.h.progis@wp.pl tel. 665 052 927		
---	--	--

PROJEKT STAŁEJ ORGANIZACJI RUCHU

Nazwa opracowania: Przebudowa drogi gminnej nr 160718 C Kwiatkowo - Kwiatkowo

Adres inwestycji: Gmina Bądkowo, droga gminna nr 160718 C

Inwestor: Gmina Bądkowo, ul. Włocławska 82, 87-704 Bądkowo

Branża: Drogowa

Projektant:

Włocławek, 29.01.2018r.

SPIS ZAWARTOŚCI PROJEKTU

Część I	-	Opis Techniczny
Część II	-	Karta uzgodnień
Część III	-	Część rysunkowa

OPIS TECHNICZNY

1. Przedmiot i zakres opracowania

Przedmiotem opracowania jest projekt stałej organizacji ruchu związany z przebudową drogi gminnej nr 160718 C Kwiatkowo - Kwiatkowo

2. Podstawa opracowania

- Ustawa z dnia 20 czerwca 1997 r. – Prawo o ruchu drogowym (Dz.U. 2017 nr 0 poz. 1260 tekst ujednolicony);
- Rozporządzenie Ministra Infrastruktury oraz Spraw Wewnętrznych i Administracji z dnia 31 lipca 2002 r w sprawie znaków i sygnałów drogowych (Dz.U. nr 170 z dnia 12 października 2002 r poz 1393 z późniejszymi zmianami);
- Rozporządzenie Ministra Infrastruktury, z dnia 3 lipca 2003r “w sprawie szczegółowych warunków technicznych dla znaków i sygnałów drogowych oraz urządzeń bezpieczeństwa ruchu drogowego i warunki ich umieszczania na drogach” (Dz. U. nr 220 z 2003r. poz. 2181 z późniejszymi zmianami);
- Rozporządzenie Ministra Infrastruktury, z dnia 23 września 2003r “w sprawie szczegółowych warunków zarządzania ruchem na drogach oraz wykonania nadzoru nad tym zarządzaniem (Dz. U. 2017 poz. 784 tekst jednolity);
- wizja lokalna w terenie

3. Opis stanu istniejącego

Droga gminna nr 160718 C Kwiatkowo - Kwiatkowo na przedmiotowym odcinku jest drogą dwukierunkową jednojezdniową bez wydzielonych chodników. Droga gminna nr 160718 C posiada nawierzchnię asfaltową o szerokości jezdni 4,0m oraz pobocza obustronne utwardzone tłuczniem kamiennym o zmiennej szerokości.

4. Oznakowanie istniejące

Na drodze nr 160718 C nie występuje istniejące oznakowanie pionowe.

5. Organizacja docelowa

Ze względu na utwardzenie drogi i jej przebudowę należy ją oznakować.

Przebudowywany odcinek drogi gminnej nr 160718 C ma swój początek na skrzyżowaniu z drogą powiatową nr 2626 C a koniec na skrzyżowaniu z drogą gminną nr 160741 C w km 0+930,27. Na całym odcinku przebudowanej drogi wprowadzić ograniczenie prędkości do 50km/h znakami B-33. Przed skrzyżowaniem z drogą gminną oraz powiatową ustawić znak A-7. Na drodze gminnej nr 160741 C w odległości 150m przed skrzyżowaniem ustawić odpowiednio znaki A-6b i A6c.

Na drodze powiatowej nr 2626 C w odległości 150m przed skrzyżowaniem ustawić odpowiednio znaki A-6b i A6c.

6. Termin wprowadzenia organizacji ruchu

Planowany termin realizacji robót do 31.09.2018r.

7. Warunki końcowe

- znaki należy wykonać i ustawić zgodnie z załącznikami do rozporządzenia Ministra Infrastruktury z dnia 3 lipca 2003r “w sprawie szczegółowych warunków technicznych dla znaków i sygnałów drogowych oraz urządzeń bezpieczeństwa ruchu drogowego i warunki ich umieszczania na drogach” (Dz. U. nr 220 z 2003r. Poz. 2181).;
- znaki pionowe należy stosować grupy małej z wyjątkiem znaków A-7 i znaków A-6b i A-6c które ustawić z grupy wielkości średniej. Znaki zastosować z folii odblaskowej typu 1 za wyjątkiem znaków A-7 i znaków A-6b i A-6c dla których zastosować folię typu 2;
- wszyscy pracownicy wykonujący roboty muszą być ubrani w kamizelki pomarańczowe z elementami odblaskowymi;
- roboty należy wykonywać zgodnie z obowiązującymi przepisami BHP oraz zgodnie z planem BIOZ.
- po zakończeniu robót oznakowanie należy zgłosić do odbioru przedstawicielowi Starostwa Powiatowego w Aleksandrowie Kujawskim.

8. Zestawienie znaków

Symbol znaku	Ilość sztuk	komentarz
A-7	2	
A-6b	2	
A-6c	2	
B-33	2	50
słupki	8	

KARTA UZGODNIEN


do projektu stałej organizacji ruchu w związku z przebudową drogi gminnej nr 160718 C

Kwiatkowo - Kwiatkowo, gmina Bądkowo

Lp	Pieczęć jednostki uzgadniającej	Podpis osoby uzgadniającej	Data	Uwagi

CZĘŚĆ RYSUNKOWA

1. Rysunek nr 1 – Plan sytuacyjny
2. Rysunek nr 2.1 - Projektowane oznakowanie
3. Rysunek nr 2.2 - Projektowane oznakowanie

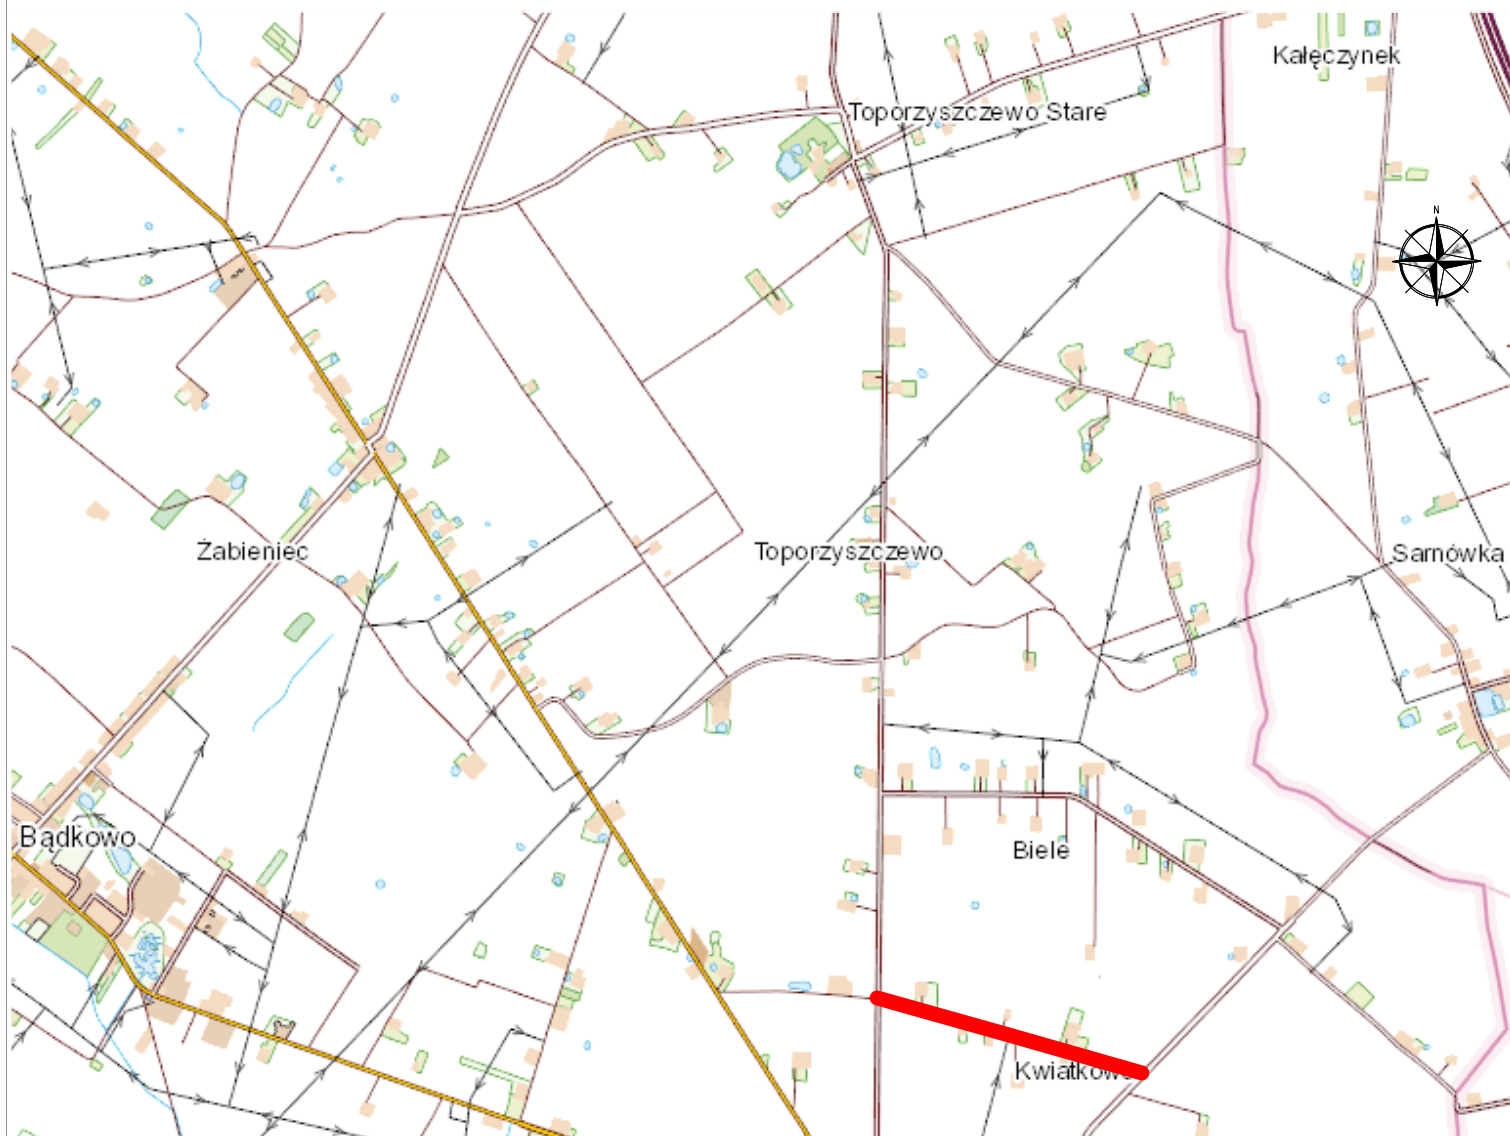

Przedsiębiorstwo Usługowo Handlowe PROGIS

Marcin Szczepanowski

Pogodna 1/82, 87-800 Włocławek


p.u.h.progis@wp.pl

NIP: 846-161-69-15

tel. 665 052 927

Format A4	PROJEKT STAŁEJ ORGANIZACJI RUCHU DROGOWEGO DLA DROGI GMINNEJ NR 160718C KWIATKOWO-KWIATKOWO OD KM 0+000,00 DO KM 930,27			Faza
Inwestor:	Gmina Bądkowo ul. Włocławska 82, 87-704 Bądkowo			
Skala 1:25000	Temat rysunku: Plan Sytuacyjny			Nr rys. 1
	Imię i nazwisko	Nr Upr.	Podpis	Data
Projektant	mgr inż. Szymon Drobiecki			01.2018
Opracowanie chronione Ustawą o prawach autorskich i prawach pokrewnych (Dz.U.nr ²⁴ ₅₂ poz 83 z dnia 4 lutego 1994r.				

Opracowanie chronione Ustawą o prawach autorskich i prawach pokrewnych (Dz.U.nr ²⁴/₉₄ poz 83 z dnia 4 lutego 1994r.

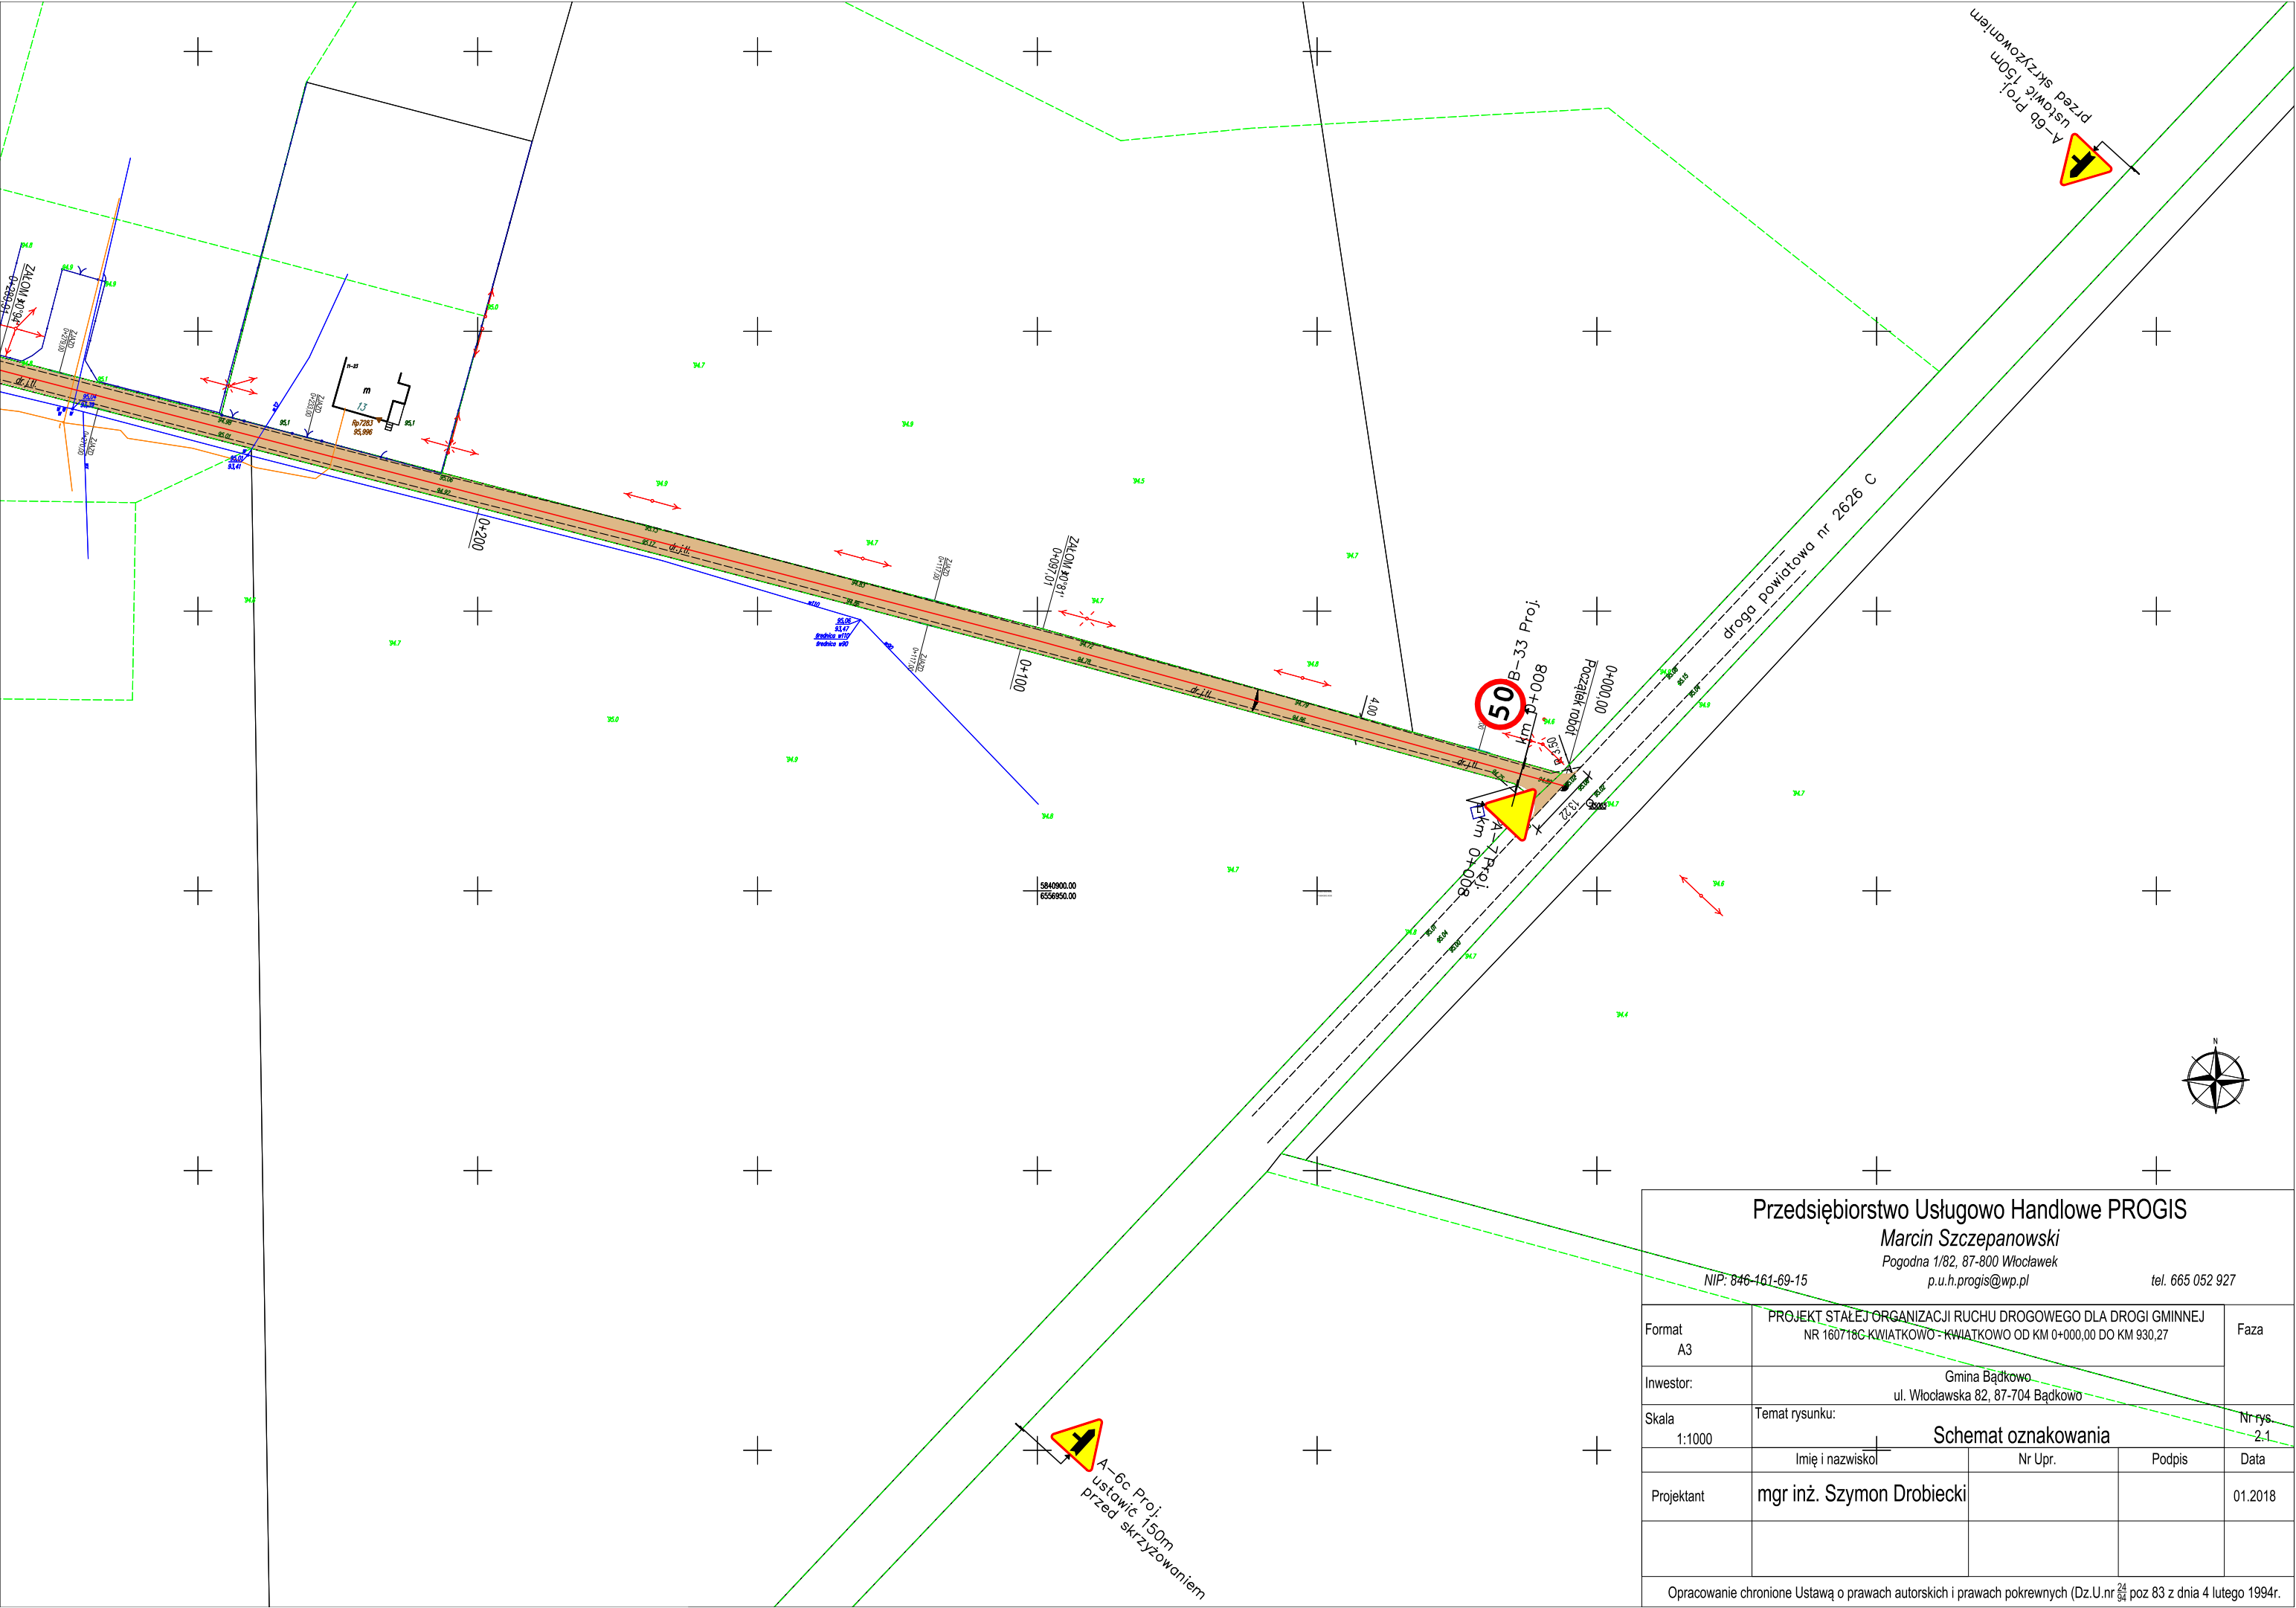

Przedsiębiorstwo Usługowo Handlowe PROGIS Marcin Szczepanowski Pogodna 1/82, 87-800 Włocławek p.u.h.progis@wp.pl tel. 665 052 927				
NIP: 846-161-69-15				
Format	PROJEKT STAŁEJ ORGANIZACJI RUCHU DROGOWEGO DLA DROGI GMINNEJ			Faza
A3	NR 160718C-KWIATKOWO - KWIATKOWO OD KM 0+000,00 DO KM 930,27			
Investor:	Gmina Bądkowo			Nr rys.
	ul. Włocławska 82, 87-704 Bądkowo			
Skala	Temat rysunku:			Data
1:1000	Schemat oznakowania			
	Imię i nazwisko	Nr Upr.	Podpis	
Projektant	mgr inż. Szymon Drobiecki			01.2018
Opracowanie chronione Ustawą o prawach autorskich i prawach pokrewnych (Dz.U.nr 24 poz 83 z dnia 4 lutego 1994r.				

