


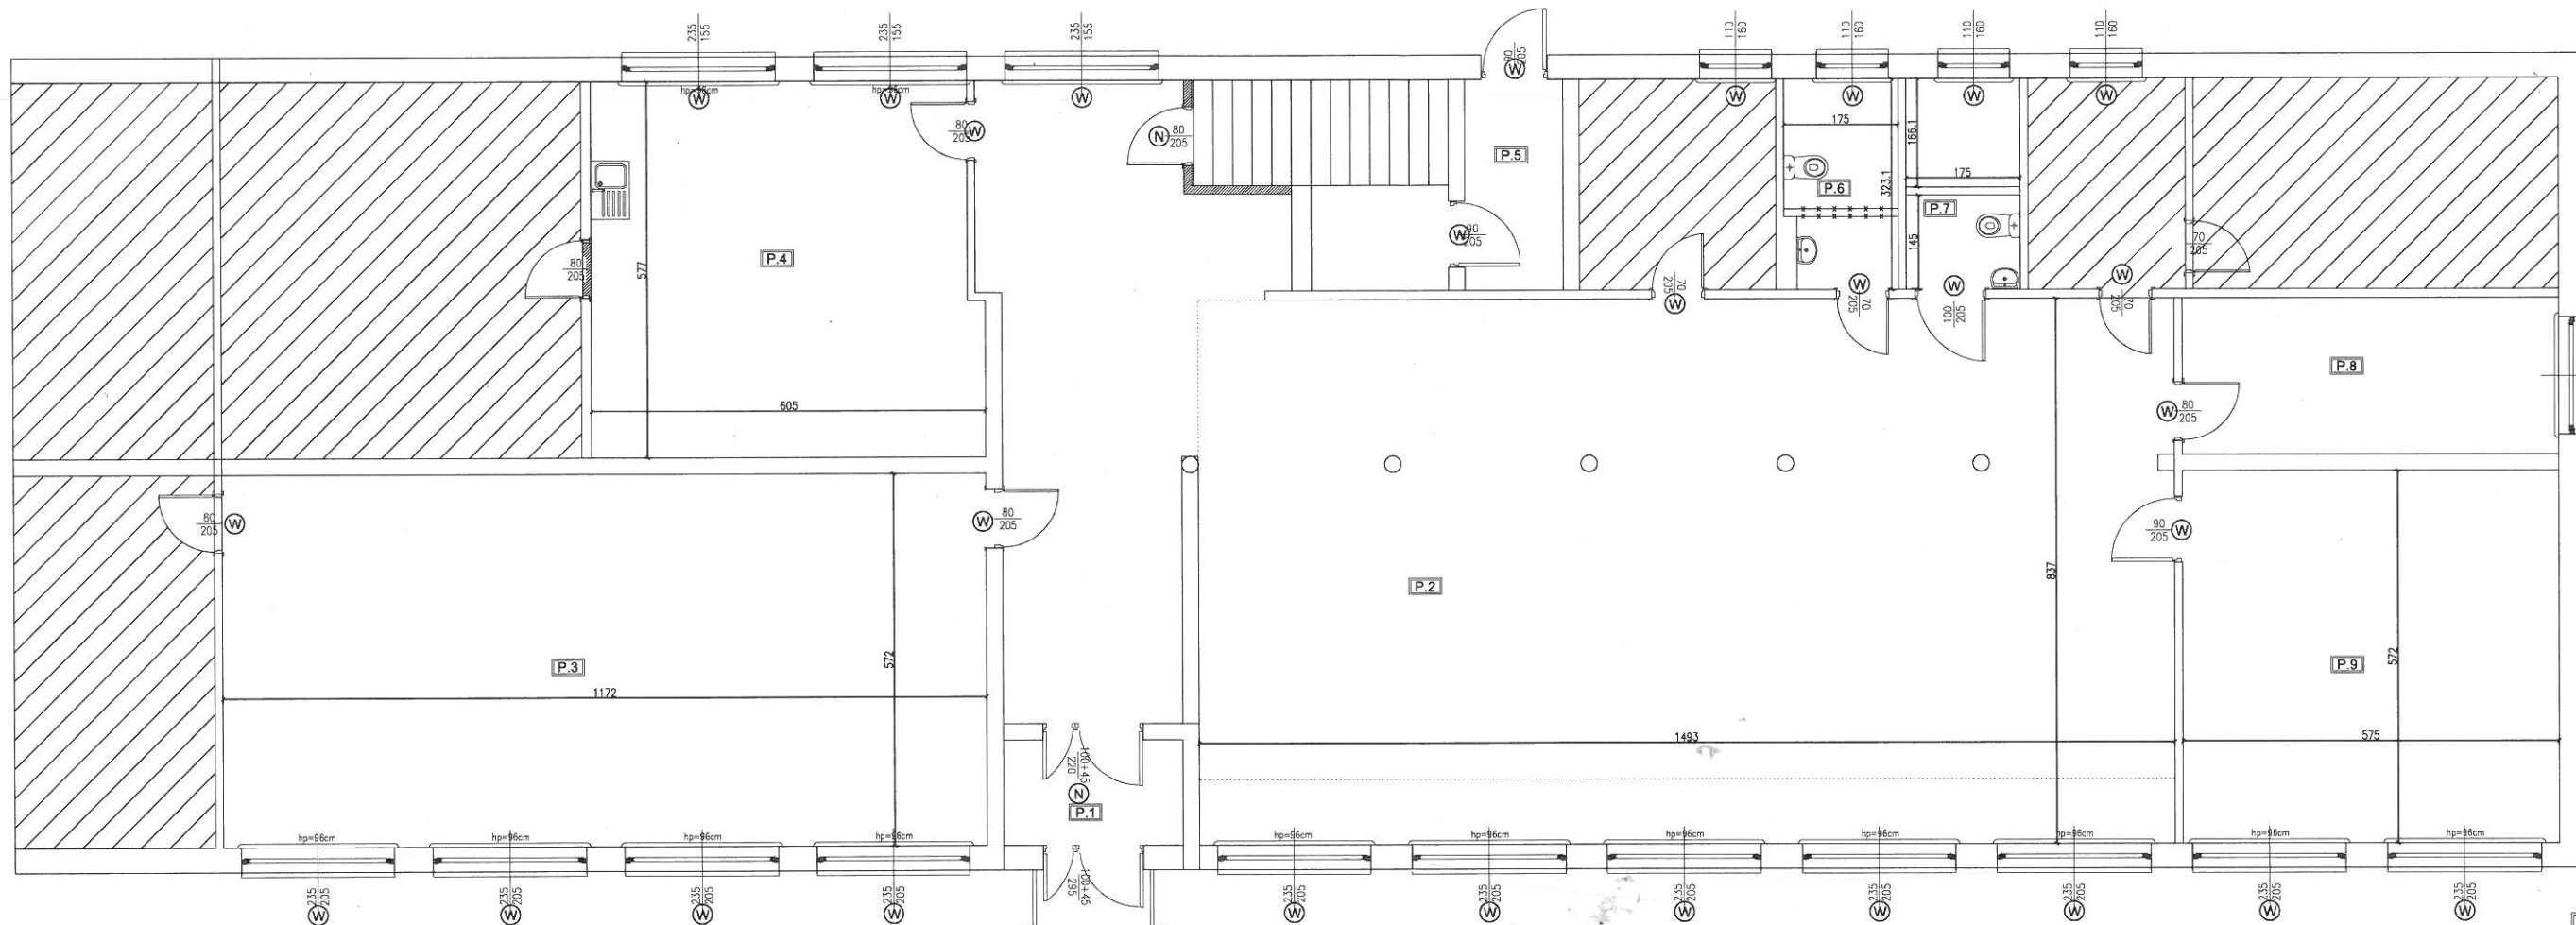

Oznaczenie na rysunku	Nazwa pomieszczenia	Powierzchnia	Wysokość	Posadzka	Wyprawy ścienne	Wykończenie sufitu	Wykończenie podłogi
P.1	Wiatrołap	4,50m ²	3,15m	łastr.	gładz., malowanie farbą akrylową zmywalną	gładz., malowanie farbą akrylową zmywalną	110m ² parkietu do cyklinowania i lakierowania - 3 warstwy
P.2	Hol	161,70m ²	3,15m	łastr.-parkiet	gładz., malowanie farbą akrylową zmywalną	gładz., malowanie farbą akrylową zmywalną	66,82m ² parkietu do cyklinowania i lakierowania - 3 warstwy
P.3	sala ćwiczeń	66,62m ²	3,15m	parkiet	gładz., malowanie farbą akrylową zmywalną	gładz., malowanie farbą akrylową zmywalną	34,00m ² parkietu gresowego do szlifowania
P.4	Kuchnia - aneks	34,00m ²	3,15m	PCV	gładz., malowanie farbą akrylową zmywalną	gładz., malowanie farbą akrylową zmywalną	34,00m ² posadzki gresowej do szlifowania
P.5	Wiatrołap	4,84m ²	3,15m	łastr.	gładz., malowanie farbą akrylową zmywalną	gładz., malowanie farbą akrylową zmywalną	5,43m ² posadzki gresowej do szlifowania
P.6	Łazienka	5,43m ²	3,15m	łastr.	gładz., malowanie farbą akrylową zmywalną	gładz., malowanie farbą akrylową zmywalną	5,43m ² posadzki gresowej do szlifowania
P.7	Łazienka dla niepełnospr.	2,53m ²	3,15m	gres	gładz., malowanie farbą akrylową zmywalną	gładz., malowanie farbą akrylową zmywalną	13,80m ² wykładziny PCV typu torfekt
P.8	Szafnia	13,80m ²	3,15m	PCV	gładz., malowanie farbą akrylową zmywalną	gładz., malowanie farbą akrylową zmywalną	32,90m ² wykładziny PCV typu torfekt
P.9	Sala pobytu	32,90m ²	3,15m	PCV	gładz., malowanie farbą akrylową zmywalną	gładz., malowanie farbą akrylową zmywalną	32,90m ² wykładziny PCV typu torfekt
RAZEM		326,32m ²					

- LEGENDA:
- Ściany istniejące
 - Błoczek gazobetonowy / max;
 - Ściany projektowane
 - 2x1,25mm GK z wypełnieniem wełną;
 - Zakres nie objęty inwestycją
 - Ściany wyburzane
 - W Stalarka do wymiany
 - N Stalarka nowa

INWESTOR	
GMINA BĄDKOWO ul. Włodawska 82 87-704 Bądkowo	
ZESPÓŁ PROJEKTOWY	
PROJEKTANT	mgr inż. BLANKOWSKI SERGIUSZ
OPRACOWAŁ	mgr inż. KUPCZYŃSKI
OBJEKT	
REMONT POMIESZCZEŃ SZKOLNYCH Z ADAPTACJĄ NA KLUB SENIORA dz. nr 85/5, Toporzyścze Stare Gmina Bądkowo	
STADIUM	
DOKUMENTACJA TECHNICZNA	
Tytuł rysunku	
RZUT PRZYZIEMIA	
DATA WYDANIA	17.12.2018r.
NR RYSUNKU	1
SKALA	1:50
NR STRONY	