


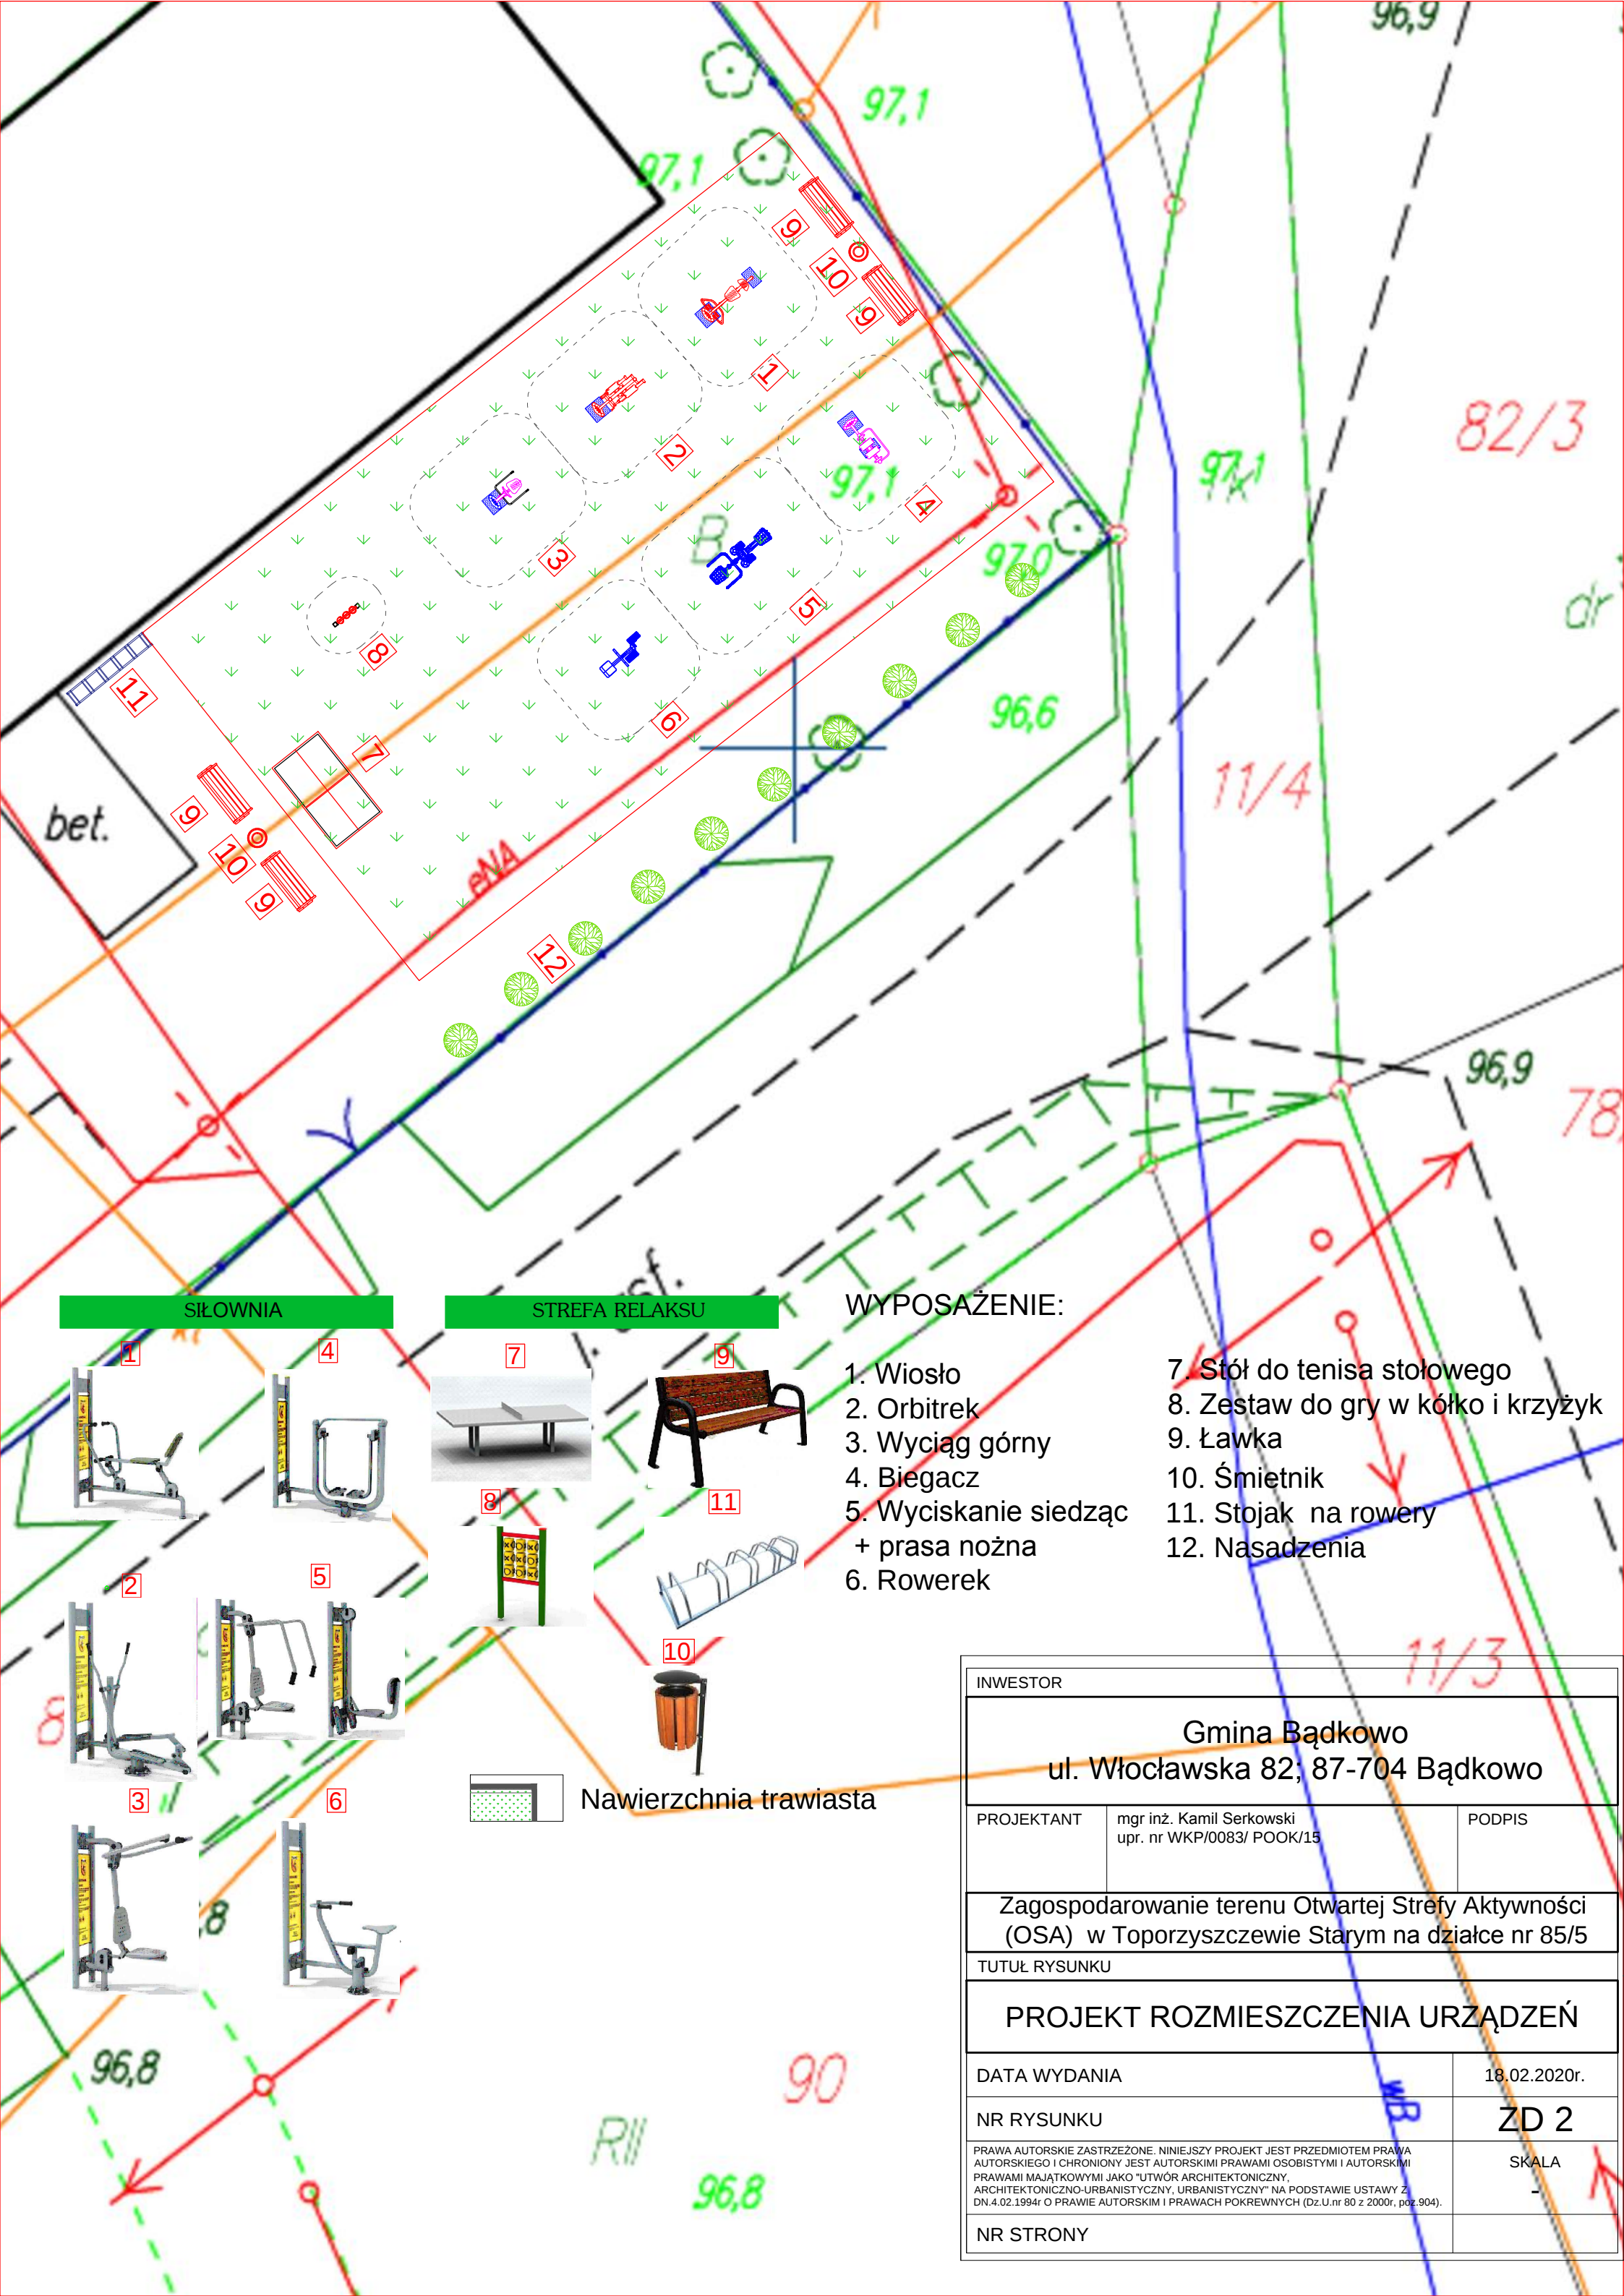


SIŁOWNIA

STREFA RELAKSU

WYPOSAŻENIE:



- 1. Wiosło
- 2. Orbitrek
- 3. Wyciąg górny
- 4. Biegacz
- 5. Wyciskanie siedząc + prasa nożna
- 6. Rowerek
- 7. Stół do tenisa stołowego
- 8. Zestaw do gry w kółko i krzyżyk
- 9. Ławka
- 10. Śmietnik
- 11. Stojak na rowery
- 12. Nasadzenia

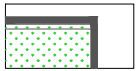

Nawierzchnia trawiasta

INWESTOR		
Gmina Bądkowo ul. Włocławska 82; 87-704 Bądkowo		
PROJEKTANT	mgr inż. Kamil Serkowski upr. nr WKP/0083/ POOK/15	PODPIS
Zagospodarowanie terenu Otwartej Strefy Aktywności (OSA) w Toporzyszczewie Starym na działce nr 85/5		
TUTUŁ RYSUNKU		
PROJEKT ROZMIESZCZENIA URZĄDZEŃ		
DATA WYDANIA	18.02.2020r.	
NR RYSUNKU	ZD 2	
PRAWA AUTORSKIE ZASTRZEŻONE. NINIEJSZY PROJEKT JEST PRZEDMIOTEM PRAWA AUTORSKIEGO I CHRONIONY JEST AUTORSKIMI PRAWAMI OSOBISTYMI I AUTORSKIMI PRAWAMI MAJĄTKOWYMI JAKO "UTWÓR ARCHITEKTONICZNY, ARCHITEKTONICZNO-URBANISTYCZNY, URBANISTYCZNY" NA PODSTAWIE USTAWY Z DN. 4.02.1994r O PRAWIE AUTORSKIM I PRAWACH POKREWNYCH (Dz.U.nr 80 z 2000r, poz.904).		SKALA
NR STRONY		-