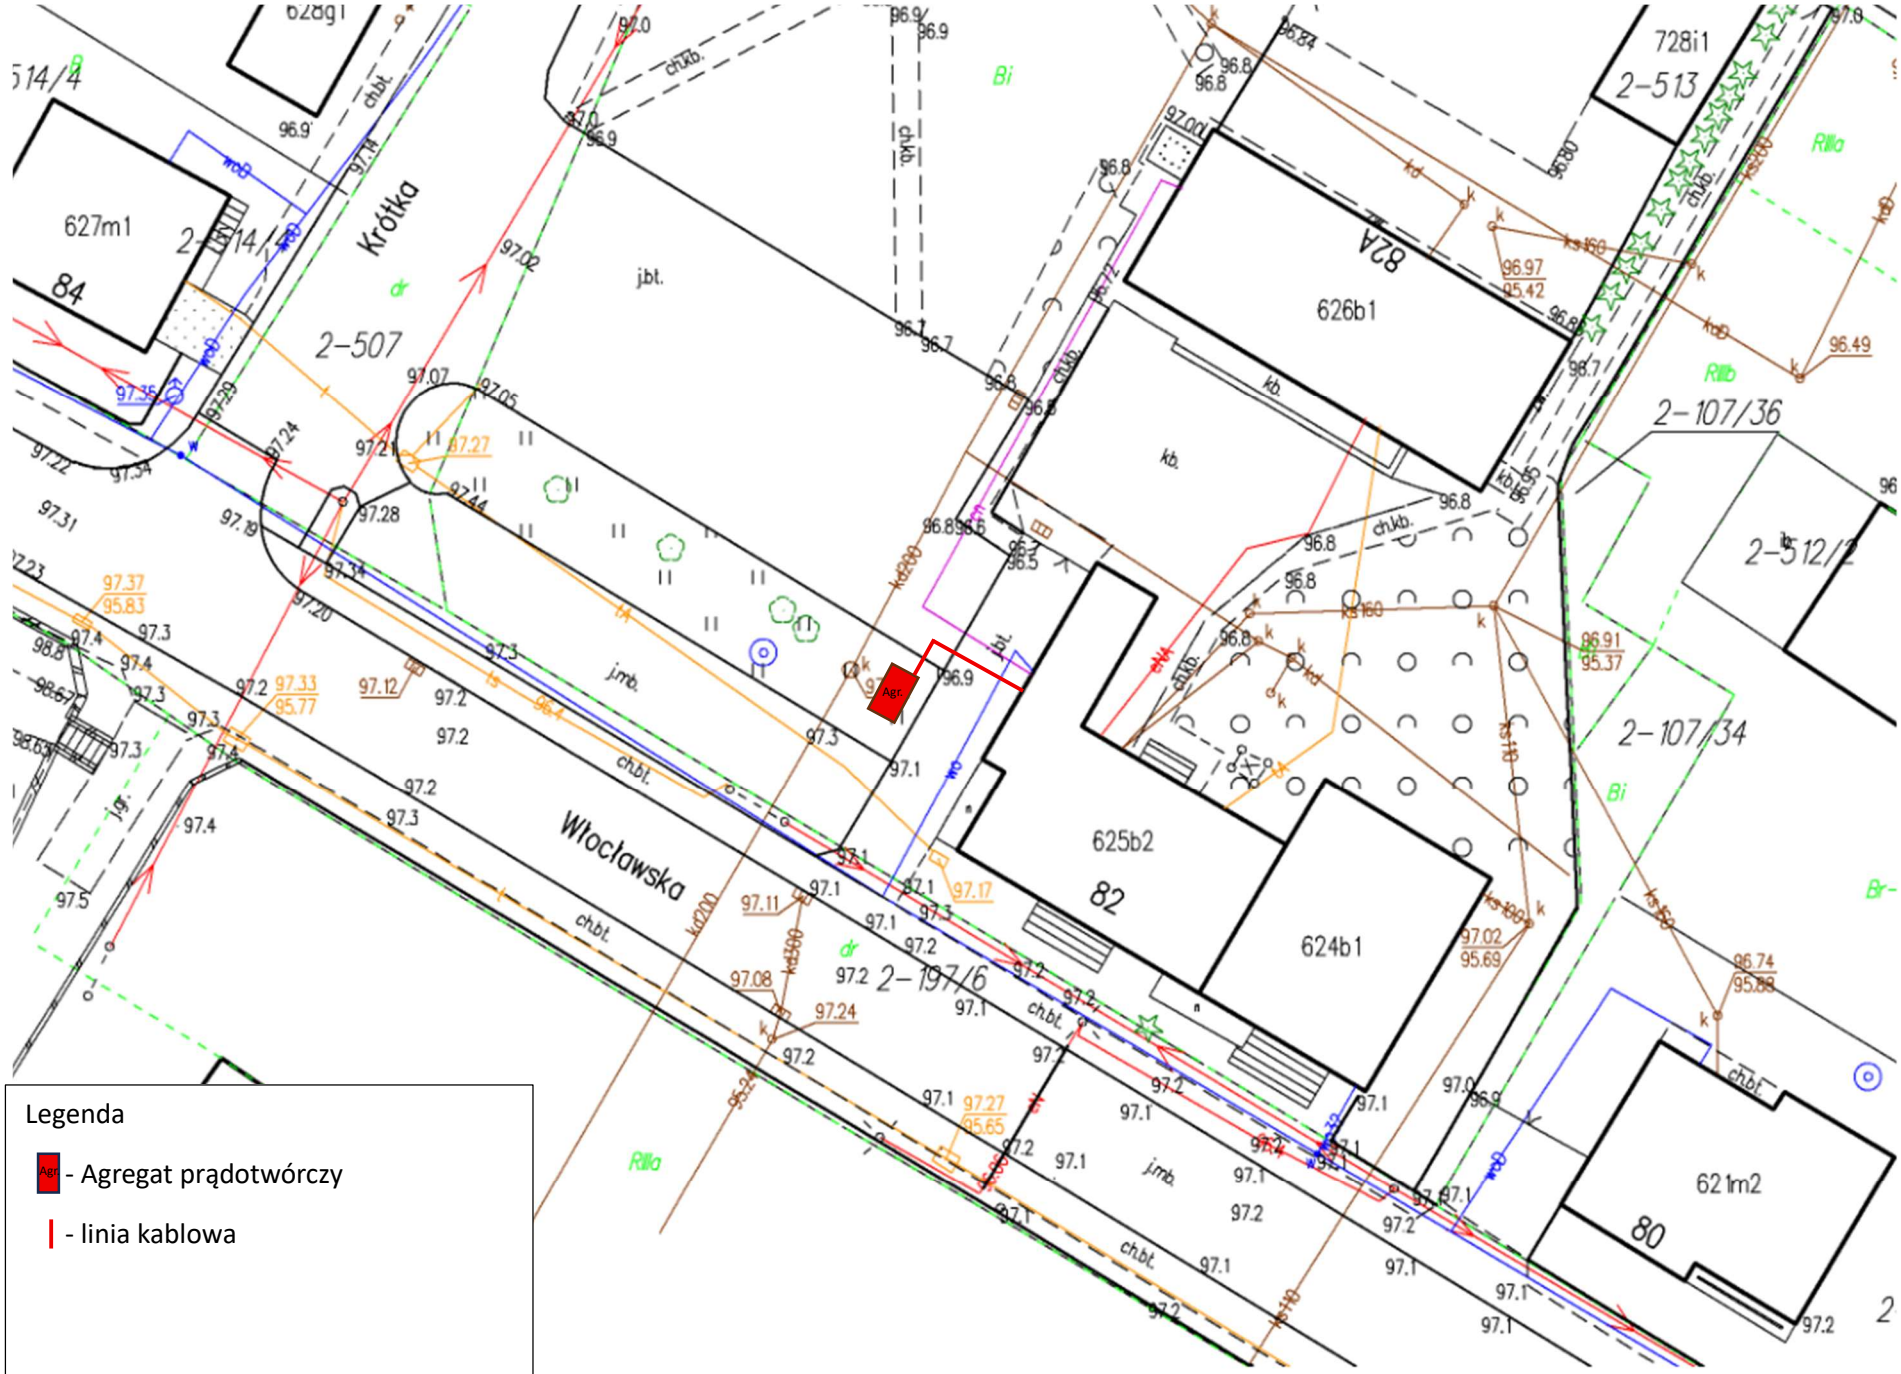
Krótka
Włocławska
627m1
84
2-507
2-197/6
625b2
82
624b1
626b1
82A
728i1
2-513
2-107/36
2-512/2
2-107/34
621m2
80
Agr
Legenda
Agr - Agregat prądotwórczy
- linia kablowa

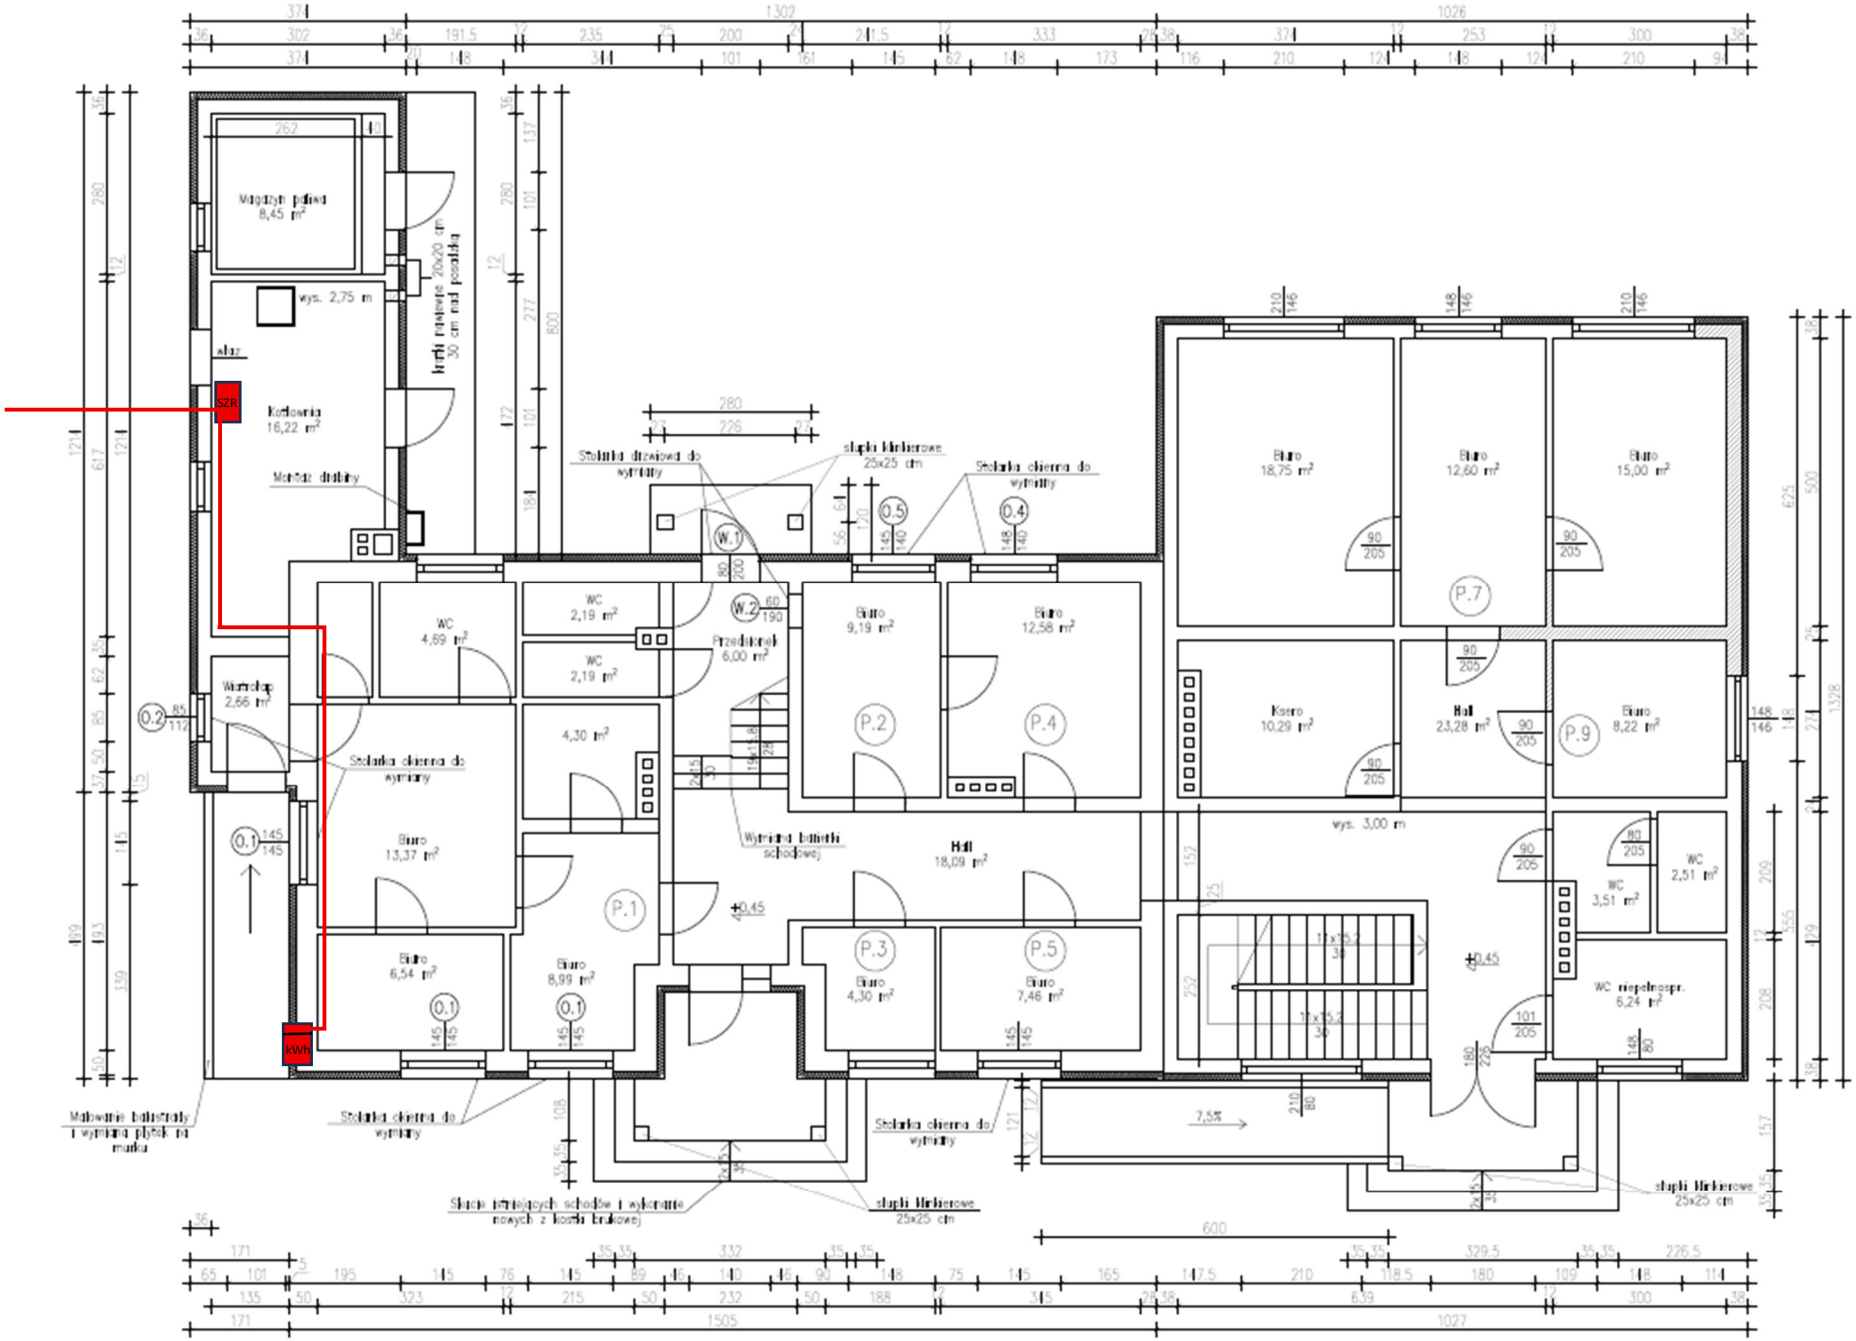
Magazyn paliwa
8,45 m²
wys. 2,75 m
właz
SZR
Kotłownia
16,22 m²
Montaż drobiny
krzyki prawne 20x20 cm
30 cm nad posadzką
Stolarka drzwiowa do wymiany
słupki blokowe
25x25 cm
Stolarka okienna do wymiany
WC
4,89 m²
WC
2,19 m²
WC
2,19 m²
Przedsionek
6,00 m²
Biuro
9,19 m²
Biuro
12,58 m²
Biuro
18,75 m²
Biuro
12,60 m²
Biuro
15,00 m²
P.7
Warsztat
2,66 m²
4,30 m²
P.2
P.4
Kserо
10,29 m²
Hall
23,28 m²
P.9
Biuro
8,22 m²
Stolarka okienna do wymiany
Biuro
13,37 m²
P.1
Wymiana balustrady schodowej
Hall
18,09 m²
wys. 3,00 m
WC
3,51 m²
WC
2,51 m²
Biuro
6,54 m²
Biuro
8,99 m²
P.3
Biuro
4,30 m²
P.5
Biuro
7,46 m²
WC niepełnospr.
6,24 m²
kWh
Malowanie balustrady i wymiana płytek na matka
Stolarka okienna do wymiany
Stolarka okienna do wymiany
Skucie istniejących schodów i wykonanie nowych z kostki brukowej
słupki blokowe
25x25 cm
słupki blokowe
25x25 cm
7,5%