

Przedsiębiorstwo Usługowo Handlowe PROGIS Marcin Szczepanowski Pomiany 3 16-320 Bargłów Kościelny p.u.h.progis@wp.pl		
NIP : 846 161 6915		tel. 665 052 927

PROJEKT STAŁEJ ORGANIZACJI RUCHU

Nazwa opracowania: Przebudowa drogi gminnej nr 160732 C Sinki

Adres inwestycji: Gmina Bądkowo, droga gminna nr 160732 C

Inwestor: Gmina Bądkowo, ul. Włocławska 82, 87-704 Bądkowo

Branża: Drogowa

Projektant:

Włocławek, 09.10.2017r.

SPIS ZAWARTOŚCI PROJEKTU

Część I	-	Opis Techniczny
Część II	-	Karta uzgodnień
Część III	-	Część rysunkowa

OPIS TECHNICZNY

1. Przedmiot i zakres opracowania

Przedmiotem opracowania jest projekt stałej organizacji ruchu związany z przebudową drogi gminnej nr 160732 C Sinki

2. Podstawa opracowania

- Ustawa z dnia 20 czerwca 1997 r. – Prawo o ruchu drogowym (Dz.U. 2017 nr 0 poz. 1260 tekst ujednolicony);
- Rozporządzenie Ministra Infrastruktury oraz Spraw Wewnętrznych i Administracji z dnia 31 lipca 2002 r w sprawie znaków i sygnałów drogowych (Dz.U. nr 170 z dnia 12 października 2002 r poz 1393 z późniejszymi zmianami);
- Rozporządzenie Ministra Infrastruktury, z dnia 3 lipca 2003r “w sprawie szczegółowych warunków technicznych dla znaków i sygnałów drogowych oraz urządzeń bezpieczeństwa ruchu drogowego i warunki ich umieszczania na drogach” (Dz. U. nr 220 z 2003r. poz. 2181 z późniejszymi zmianami);
- Rozporządzenie Ministra Infrastruktury, z dnia 23 września 2003r “w sprawie szczegółowych warunków zarządzania ruchem na drogach oraz wykonania nadzoru nad tym zarządzaniem (Dz. U. 2017 poz. 784 tekst jednolity);
- wizja lokalna w terenie

3. Opis stanu istniejącego

Droga gminna nr 160732 C na przedmiotowym odcinku jest drogą dwukierunkową jednojezdniową bez wydzielonych chodników. Droga gminna nr 160732 C posiada nawierzchnię asfaltową o szerokości jezdni 4,0m oraz pobocza obustronne utwardzone tłuczniem kamiennym o szerokości 0,50m.

4. Oznakowanie istniejące

Na drodze nr 160732 C nie występuje istniejące oznakowanie pionowe.

5. Organizacja docelowa

Ze względu na utwardzenie drogi i jej przebudowę należy ją oznakować.

Droga gminna nr 160732 C ma swój początek w km 0+000 koniec w km 0+684,98. Na początku i końcu drogi ustawić znak A-30 z tabliczką „zmiana nawierzchni”. Na całym odcinku drogi ograniczyć prędkość do 50km/h.

6. Termin wprowadzenia organizacji ruchu

Planowany termin realizacji robót do 31.07.2018r.

7. Warunki końcowe

- znaki należy wykonać i ustawić zgodnie z załącznikami do rozporządzenia Ministra Infrastruktury z dnia 3 lipca 2003r “w sprawie szczegółowych warunków technicznych dla

znaków i sygnałów drogowych oraz urządzeń bezpieczeństwa ruchu drogowego i warunki ich umieszczania na drogach” (Dz. U. nr 220 z 2003r. Poz. 2181).;

- znaki pionowe należy stosować grupy małej. Znaki zastosować z folii odblaskowej typu 1 ;
- wszyscy pracownicy wykonujący roboty muszą być ubrani w kamizelki pomarańczowe z elementami odblaskowymi;
- roboty należy wykonywać zgodnie z obowiązującymi przepisami BHP oraz zgodnie z planem BIOZ.
- po zakończeniu robót oznakowanie należy zgłosić do odbioru przedstawicielowi Starostwa Powiatowego w Aleksandrowie Kujawskim.

8. Zestawienie znaków


Symbol znaku	Ilość sztuk	komentarz
B-33	2	50
A-30	2	
T	2	zmiana nawierzchni
słupki	4	

KARTA UZGODNIENÍ


do projektu stałej organizacji ruchu w związku z przebudową drogi gminnej nr 160732 C Sinki

CZĘŚĆ RYSUNKOWA

1. Rysunek nr 1 – Plan sytuacyjny
2. Rysunek nr 2 - Projektowane oznakowanie

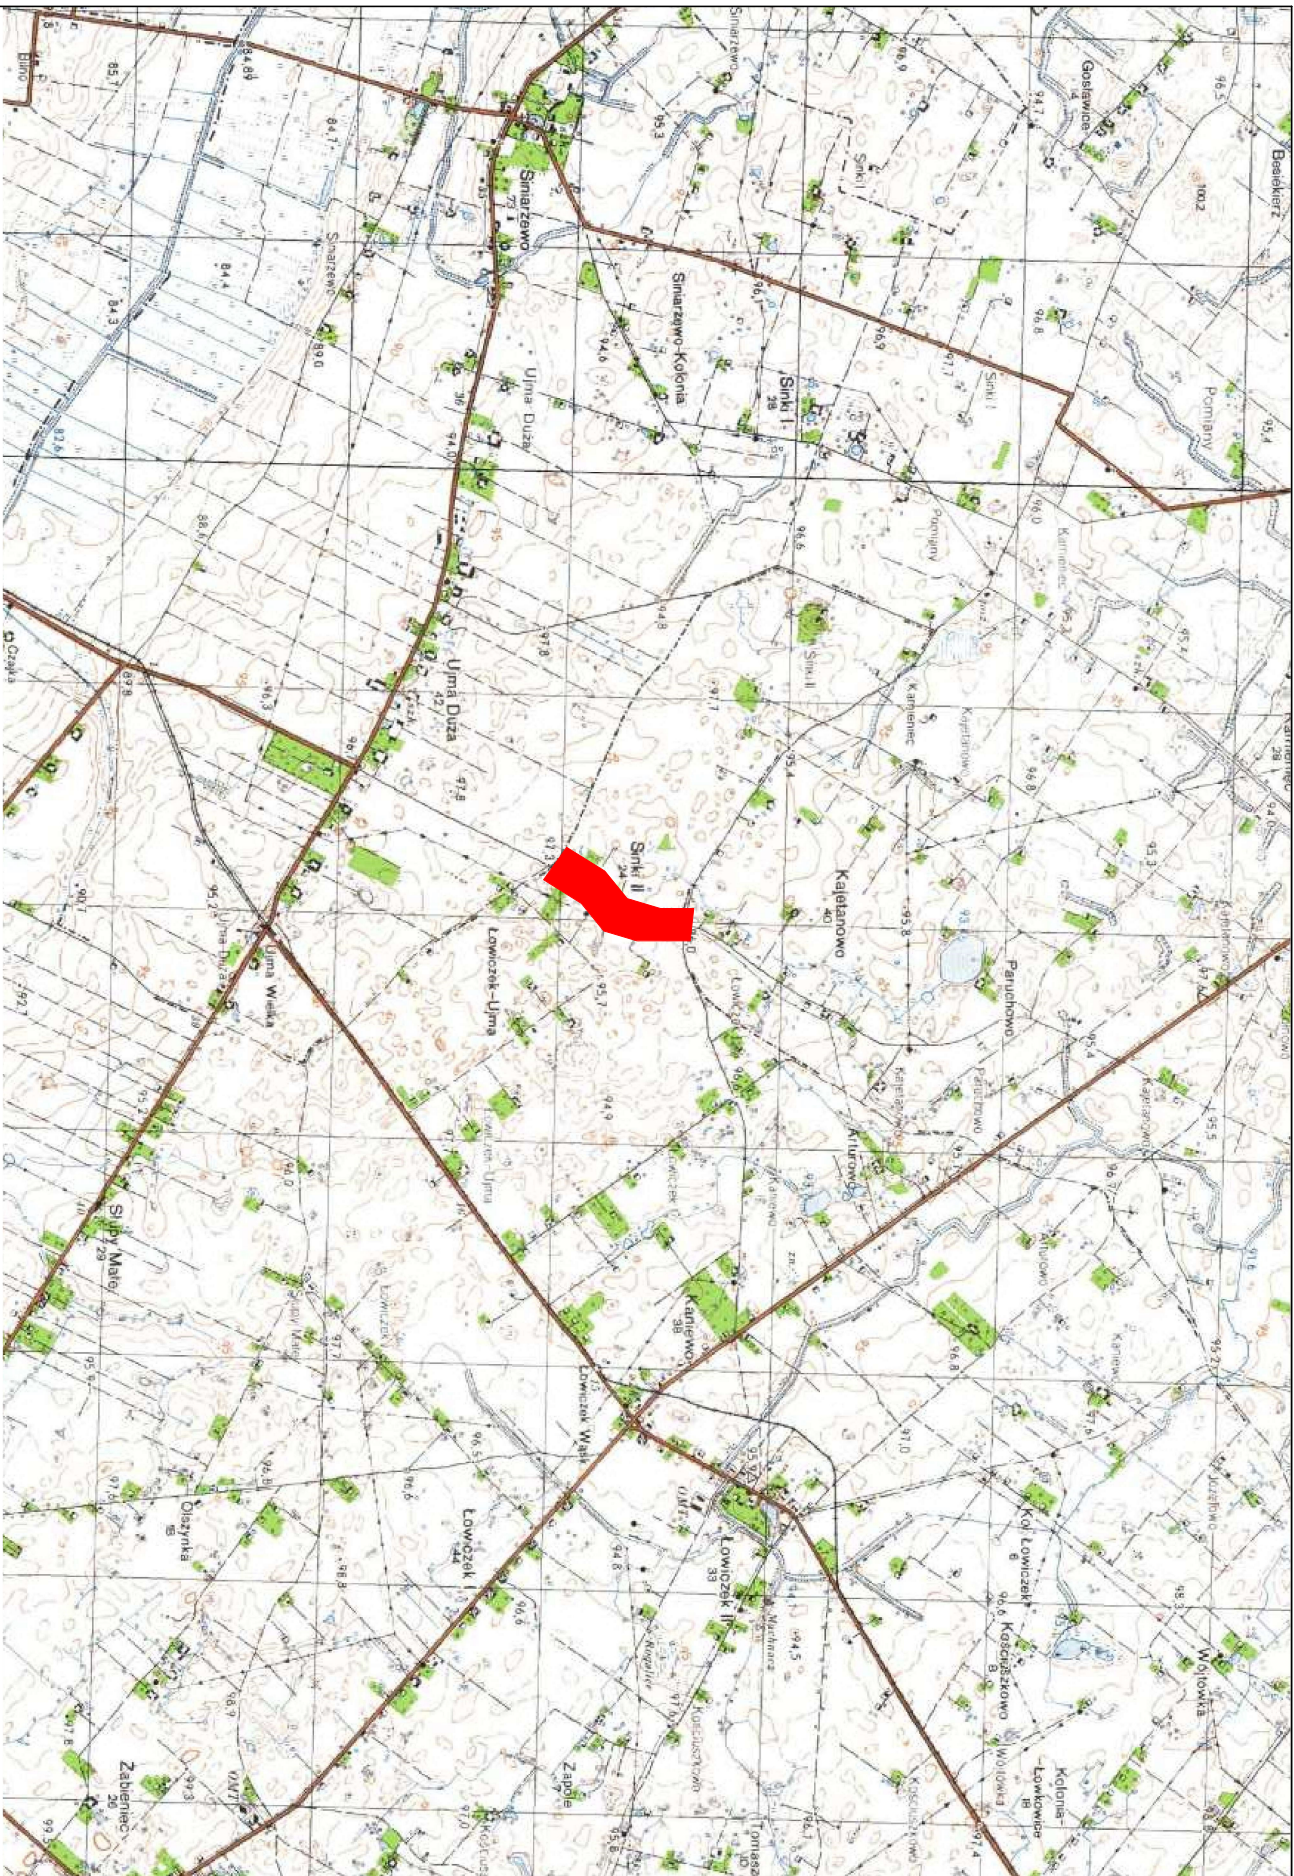

OBIEKT	Przebudowa drogi gminnej nr 160732C Sinek		
BRANŻA	Drogiowa		
LOKALIZACJA	Gmina Bądkowa, droga nr 160732C Sinek		
PROJEKTANT	SZYMON DROBIECKI		
DATA	09.10.2017	Plan Sytuacyjny	1:25000 RYS. 1

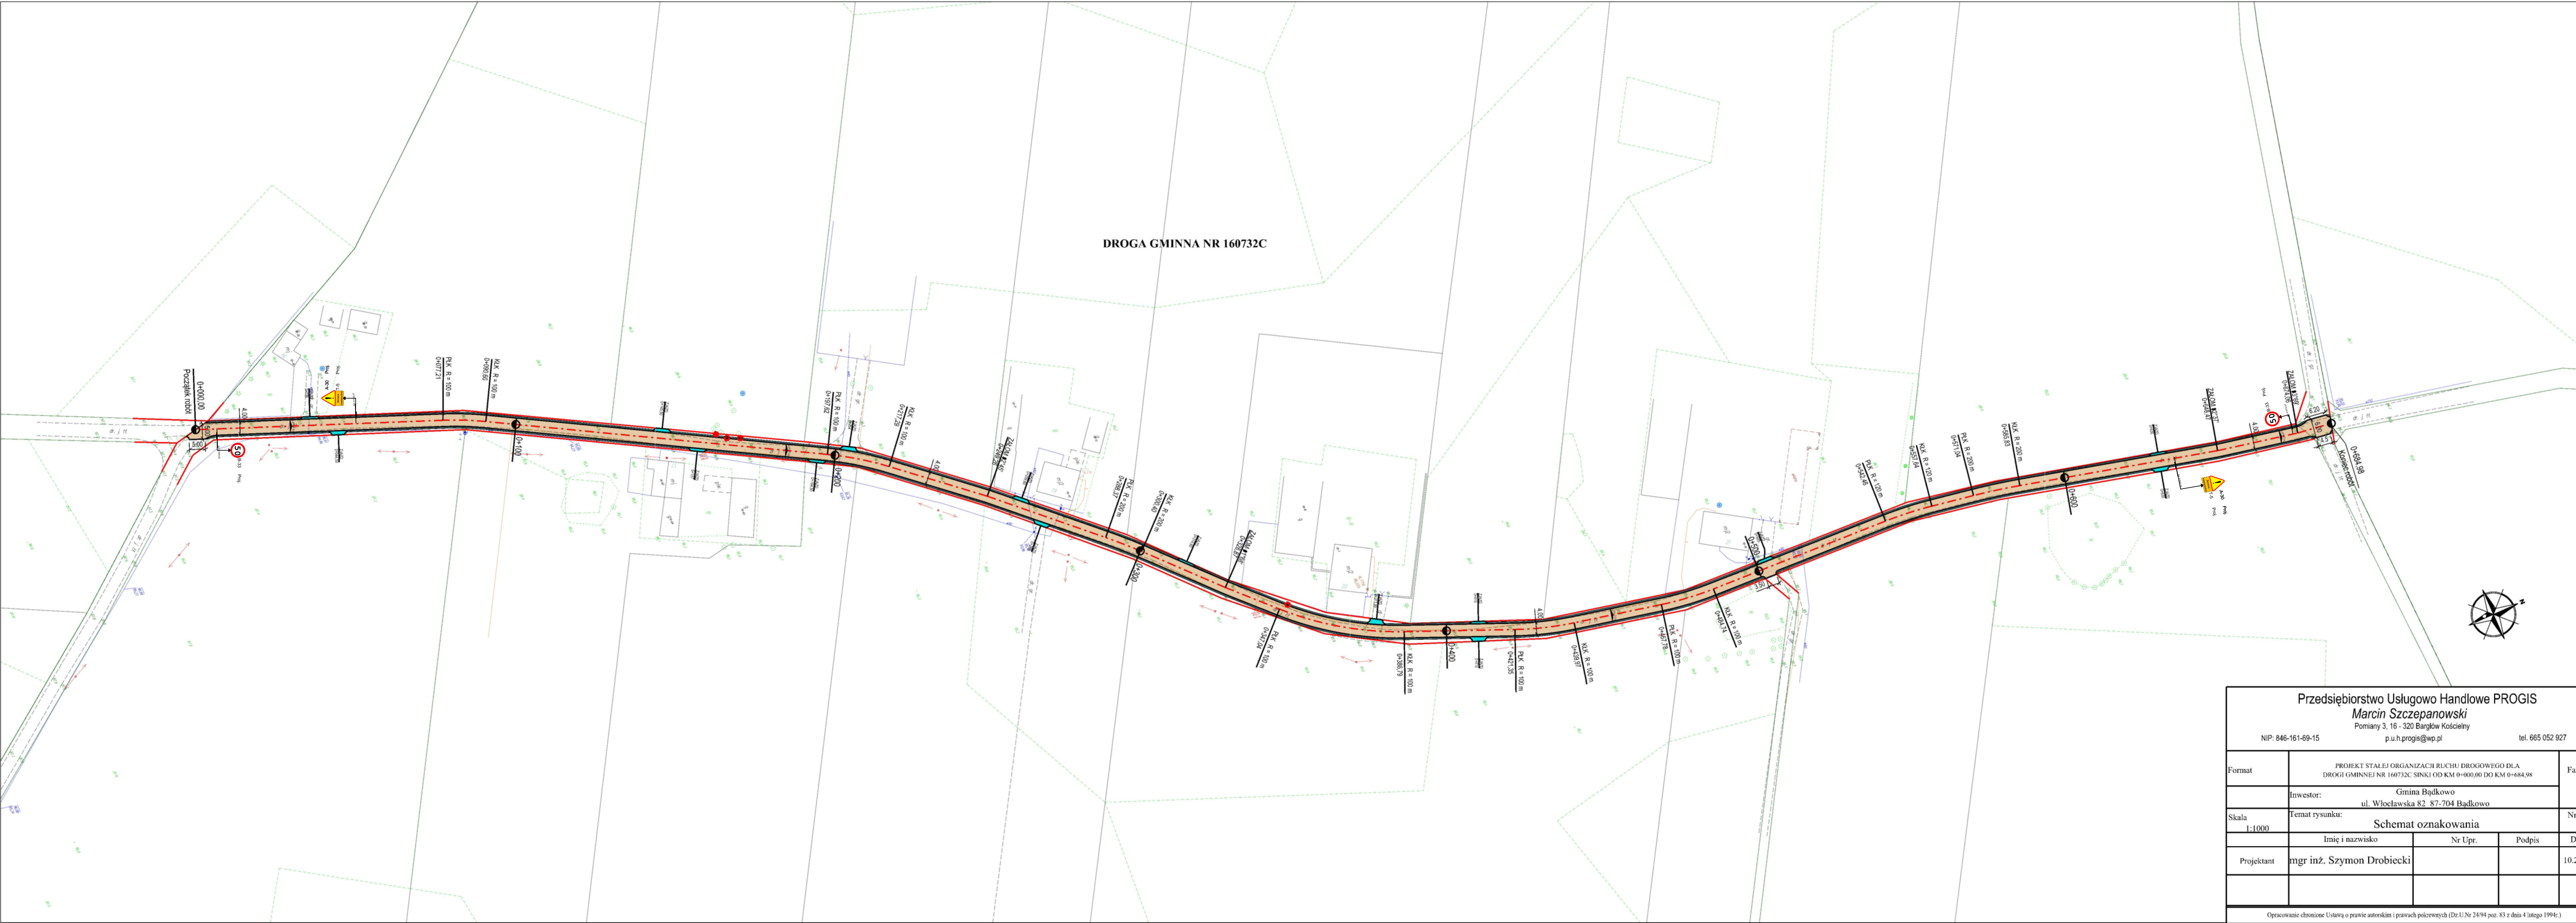

Przedsiębiorstwo Usługowo Handlowe PROGIS				
Marcin Szczepanowski				
Pomiary 3, 16 - 320 Bargłów Kościelny				
NIP: 846-161-69-15		p.u.h.progis@wp.pl		tel. 665 052 927
Format	PROJEKT STALEJ ORGANIZACJI RUCHU DROGOWEGO DLA DROGI GMINNEJ NR 160732C SINKI OD KM 0+000,00 DO KM 0+684,98			Faza
	Inwestor: Gmina Bądkowo ul. Włocławska 82 87-704 Bądkowo			
Skala 1:1000	Temat rysunku: Schemat oznakowania			Nr rys. 2
Projektant	Imię i nazwisko	Nr Upr.	Podpis	Data
	mgr inż. Szymon Drobiecki			10.2017r
Opracowanie chronione Ustawą o prawie autorskim i prawach pokrewnych (Dz.U.Nr 24/94 poz. 83 z dnia 4 lutego 1994r.)				