

**PROJEKT
BUDOWLANO – WYKONAWCZY
SIECI WODOCIĄGOWEJ
TOPORZYSZCZEWO
DZ. NR: 253/1, 253/2, 216/2, 215/1, 211/3, 116.
GMINA BĄDKOWO**

INWESTOR:

**GMINA BĄDKOWO
87-702 BĄDKOWO**

**PROJEKT BRANŻY
SANITARNEJ:**

**mgr inż. Wiesław Bubak
ul. Zielona 47 a
87 – 700 Aleksandrów Kujawski
upr. bud. nr UA-V-7342-5/91/92 Wk**

Aleksandrów Kujawski 26 czerwca 2015 r.

**PROJEKT
BUDOWLANO – WYKONAWCZY
SIECI WODOCIĄGOWEJ
TOPORZYSZCZEWO
DZ. NR: 253/1, 253/2, 216/2, 215/1, 211/3, 116.
GMINA BĄDKOWO**

INWESTOR: **GMINA BĄDKOWO**
87-702 BĄDKOWO

Projekt zawiera:

1. Decyzja o ustaleniu lokalizacji inwestycji celu publicznego Wójta Gminy Bądkowo nr ROR.6733.4.2012 z dnia 14.12.2012 r.
2. Warunki techniczne Urzędu Gminy w Bądkowie z dnia 07.05.2015 r.
3. Protokół narady koordynacyjnej GN.GZ.6630.291.2015 z dnia 15.05.2015. ZKUDP Starostwa Powiatowego w Aleksandrowie Kujawskim,
4. Opis techniczny;
5. Mapę w skali 1:500,
6. Profil podłużny sieci wodociągowej,
7. Rysunki bloków oporowych,
8. Informacja BiOZ,
9. Charakterystyka ekologiczna przedsięwzięcia budowlanego,
10. Uprawnienia budowlane i zaświadczenie KPIIB,
11. Oświadczenie projektanta.

Projekt branży sanitarnej:

mgr inż. Wiesław Bubak
upr. bud. nr UA-V-7342-5/91/92 Wk

Aleksandrów Kujawski 26 czerwca 2015 r.

WÓJT GMINY
BĄDKOWO
woj. kujawsko-pomorskie

URZĄD GMINY
w BĄDKOWIE
woj. kujawsko-pomorskie

3

ROR.6733.4.2012

Niniejsza decyzja stała się ostateczna

z dniem 04.02.2013

Bądkowo, dnia 04.02.2013

Bądkowo, dnia 14.12.2012 r.

DECYZJA

o ustaleniu lokalizacji inwestycji celu publicznego

Na podstawie art. 50 ust. 1, art. 51 ust. 1 pkt 2 ustawy z dnia 27 marca 2003 r. o planowaniu i zagospodarowaniu przestrzennym w związku z art. 4 ust. 2 pkt 1 tejże ustawy (t. j. Dz. U. z 12.06.2012 r. poz. 647) oraz art. 104 ustawy z dnia 14 czerwca 1960 r. Kodeksu postępowania administracyjnego (j. t. Dz. U. z 2000 r. Nr 98 poz. 1071 z późn. zm.), po rozpatrzeniu wniosku Gminy Bądkowo

ustala się
sposób zagospodarowania terenu i warunki zabudowy

1. Rodzaj i przedmiot zamierzenia inwestycyjnego

1) Obiekty infrastruktury technicznej: budowa gminnej sieci wodociągowej rozdzielczej (połączenie istniejącej sieci wodociągowej w jeden obieg) w miejscowościach: Jaranowo Duże, Kwiatkowo, Jaranowo oraz Toporzyszczewo.

2) Położenie i podstawowy zakres przedsięwzięcia:

a) Jaranowo Duże-Kwiatkowo:

- Jaranowo Duże: działki nr ewid. 3/1, 6 i (2 droga powiatowa);
 - Kwiatkowo: działki nr ewid. 4, 3, (6 droga gminna), 2/2, 2/1, 1 i (5, droga powiatowa);
 - Jaranowo - działka nr ewid.: 12 (droga powiatowa).
- długość ok. 660 mb.

b) Toporzyszczewo:

- działka nr 253/1, 253/2, 216/2, 215/1, 211/3, działka 116 (droga gminna);
- długość ok. 380 mb.

c) sieć wodociągowa rozdzielcza Ø90-160.

3) Przebieg przedsięwzięcia przedstawiono na załączniku graficznym 1-2 w skali 1:500 stanowiącym integralną część niniejszej decyzji.

2. Warunki i zasady zagospodarowania terenu oraz jego zabudowy

Ochrona i kształtowanie ładów przestrzennego

- 1) Linia zabudowy: nie ustala się.
- 2) Wysokość: nie dotyczy.
- 3) Szerokość elewacji frontowej: nie dotyczy.
- 4) Geometria dachu: nie dotyczy.
- 5) Sieć realizować jako podziemną, dowiązując się do istniejącej trasy.
- 6) Wodociąg wykonać metodą wykopu liniowego, uwzględniając naturalne ukształtowanie terenu.
- 7) Na trasie projektowanego uzbrojenia nie należy budować żadnych obiektów kubaturowych oraz obowiązuje zakaz sadzenia drzew, krzewów.
- 8) Zaprojektować i wykonać sieć wodociągową wraz z urządzeniami towarzyszącymi w sposób określony w przepisach techniczno-budowlanych oraz zgodnie z obowiązującymi normami i zasadami wiedzy w tym zakresie.

Ochrona środowiska i zdrowia ludzi

- 9) Należy ograniczyć do minimum pas realizacyjny przedsięwzięcia i zachować ostrożność w trakcie prac terenowych, by nie dopuścić do zanieczyszczenia i nadmiernego uszkodzenia powierzchni ulic, ziemi i szaty roślinnej.

Za zgodność z oryginałem

PROJEKTANT

mgr inż. WIESŁAW BUBAK
upr. bud. nr UA-V/342-5/91/92-NK

- 10) Zniszczenie pojedynczych obiektów przyrodniczych wymaga ich odtworzenia (z wyłączeniem pasa eksploatacyjnego); maksymalnie chronić istniejące drzewa.
- 11) Ewentualne usunięcie drzew lub krzewów z terenu nieruchomości może nastąpić po uzyskaniu stosownego zezwolenia - art. 83 ust. 1 ustawy stawy z dnia 16 kwietnia 2004 r. o ochronie przyrody (Dz. U. Nr 92 poz. 880 ze zm.).
- 12) Przedsięwzięcie nie wymaga uzyskania zgody na zmianę przeznaczenia gruntów rolnych na cele nierolniczej w trybie ustawy o ochronie gruntów rolnych i leśnych (t. j. Dz. U. z 2004 r. Nr 121 poz. 1266 ze zm.).

Ochrona dziedzictwa kulturowego i zabytków oraz dóbr kultury współczesnej

- 13) Odnalezienie w czasie prowadzenia robót ziemnych śladów osadnictwa (np. nowe stanowiska archeologiczne) o nieustalonej wartości należy zgłaszać służbom ds. ochrony zabytków; sposób ochrony terenów, obiektów o wartościach kulturowych należy prowadzić w uzgodnieniu ze służbą konserwatorską - art. 32 ustawy o ochronie zabytków i opiece nad zabytkami (Dz. U. z 2003 r. Nr 162 poz. 1568 ze zm.).

Infrastruktura techniczna

- 14) Obsługa komunikacyjna: z istniejących dróg - ulic publicznych: powiatowej, gminnych.
- 15) Sieć i przyłącza wodociągowe wykonać zgodnie z warunkami technicznymi zarządcy sieci.
- 16) Zaopatrzenie infrastrukturę techniczną: nie wymaga (poza okresem budowy).
- 17) Zapewnić możliwość wykorzystania wodociągu do celów ppoż.
- 18) W trakcie budowy o należy zachować i respektować wymagane odległości w pionie oraz w poziomie od istniejących sieci i urządzeń.
- 19) Jeżeli wystąpią w terenie urządzenia i kable niezainwentaryzowanych, wyłączonych z eksploatacji sieci i urządzeń, należy ten fakt niezwłocznie zgłosić do właściwych służb w celu określenia trybu postępowania z tym uzbrojeniem.
- 20) Ewentualne przejścia, kolizje projektowanej inwestycji z istniejącą infrastrukturą techniczną podziemną zaopatrzoną tereny sąsiednie, należy uzgodnić z właścicielami poszczególnych sieci i urządzeń.
- 21) W zakresie melioracji: w przypadku występowania sieci i urządzeń melioracyjnych należy je zachować lub przebudować w porozumieniu z Kujawsko-Pomorskim Zarządem Melioracji i Urzędów Wodnych we Włocławku-Biuro Terenowe w Radziejowie z/s we Włocławku w sposób zapewniający prawidłowe funkcjonowanie.
- 22) Inwestor i wykonawca robót winien prowadzić roboty w sposób wykluczający możliwość powstania awarii lub uszkodzeń sieci oraz armatury branżowej.

Wymagania dotyczące ochrony interesów osób trzecich

- 23) Obiekt budowlany oraz sposób zagospodarowania działki należy projektować z uwzględnieniem art. 5 Prawa Budowlanego oraz przepisów szczególnych zapewniając ochronę interesów osób trzecich (t. j. Dz. U. z 2010 r. Nr 243 poz. 1623 ze zm.), a w szczególności chronić przed:
 - a) pozbawieniem dostępu do drogi publicznej,
 - b) pozbawieniem możliwości korzystania z wody, kanalizacji, energii elektrycznej i ciepłej oraz ze środków łączności,
 - c) pozbawieniem dostępu światła dziennego do pomieszczeń przeznaczonych na pobyt ludzi,
 - d) uciążliwościami powodowanymi przez hałas, wibracje, zakłócenia elektryczne i promieniowanie,
 - e) zanieczyszczeniem powietrza, wody i gleby.

Inne ustalenia

- 24) Postępować zgodnie z zasadami zawartymi w Rozporządzeniu nr 2/2008 Dyrektora Regionalnego Zarządu Gospodarki Wodnej w Gdańsku z dnia 29 kwietnia 2008 r. w sprawie określenia wód wrażliwych na zanieczyszczenia związkami azotu ze źródeł rolniczych (Dz. Urz. Woj. Kuj.-Pom. nr 77 poz. 1277) oraz Rozporządzeniu nr 6/2008 Dyrektora Regionalnego Zarządu Gospodarki Wodnej w Gdańsku z dnia 4 września

Za zgodność z oryginałem

PROJEKTANT

mgr inż. WIESŁAW BUBAK
 nr bud. nr UA-V-7842-5/91/92 NK

2008 r. w sprawie programu działań mających na celu ograniczenie odpływu azotu ze źródeł rolniczych dla obszaru szczególnie narażonego nr 3 w regionie wodnym Dolnej Wisły (Dz. Urz. Woj. Kujawsko-Pomorskiego Nr 121 poz. 1947) – dotyczy miejscowości Toporzyszczewo.

- 25) W granicach nieruchomości objętej decyzją nie występują tereny narażone na niebezpieczeństwo powodzi oraz tereny zagrożone osuwaniem się mas ziemnych ustalone na podstawie odrębnych przepisów, poza terenami ochrony ujęć wody.

2. Linie rozgraniczające teren inwestycji

Przedsięwzięcie obejmuje w/w nieruchomości na terenie gminy Bądkowo - zgodnie z załącznikami graficznymi 1-2 w skali 1:500 stanowiącymi integralną część niniejszej decyzji.

UZASADNIENIE

Stan istniejący i projektowany

Gmina Bądkowo wystąpiła z wnioskiem o budowę gminnej sieci wodociągowej rozdzielczej (połączenie istniejącej sieci wodociągowej w jeden obieg) w miejscowościach: Jaranowo Duże, Kwiatkowo oraz Toporzyszczewo, na działkach w/wszczególnionych powyżej.

Projektowana sieć wodociągowa stanowi kontynuację zaopatrzenia w wodę mieszkańców gminy Bądkowo.

Analiza stanu prawnego

Przedsięwzięcie zakwalifikowano jako inwestycję celu publicznego o znaczeniu lokalnym na podstawie art. 6 pkt 3 ustawy o gospodarce o nieruchomościach (t. j. Dz. U. z 2010 r. Nr 102 poz. 651 ze zm.).

Teren objęty inwestycją położony jest w obszarze, na którym nie obowiązuje miejscowy plan zagospodarowania przestrzennego, w związku z czym wydanie warunków zabudowy i zagospodarowania terenu następuje na podstawie decyzji o lokalizacji inwestycji celu publicznego w trybie przepisu art. 4 ust. 2 pkt 1 Ustawy z dnia 23 marca 2003 r. o planowaniu i zagospodarowaniu przestrzennym (t. j. Dz. U. z 12.06.2012 r. poz. 647).

Na terenie objętym inwestycją nie przewiduje się realizacji nowych zadań samorządowych, o których mowa w art. 39 ust. 3 pkt 3 w związku z art. 53 ust. 4 pkt 10, 10a ustawy z dnia 27 marca 2003 r. o planowaniu i zagospodarowaniu przestrzennym (t. j. Dz. U. z 12.06.2012 r. poz. 647), tj. inwestycji celu publicznego o znaczeniu ponadlokalnym. Zamierzenie, którego dotyczy projekt decyzji, nie koliduje z zadaniami rządowymi służącymi realizacji inwestycji celu publicznego o znaczeniu krajowym, przyjętymi przez Radę Ministrów w programach zawierających zadania rządowe.

Nieruchomości położone są:

- poza terenami chronionymi zgodnie z ustawą o ochronie przyrody,
- poza terenami ochrony ujęć wody;
- poza obszarami NATURA 2000;
- poza obszarami wpisanymi do rejestru zabytków w rozumieniu ustawy o ochronie zabytków i opiece nad zabytkami (Dz. U. z 2003 r. Nr 162 poz. 1568 ze zm.), w związku z czym nie wymaga uzgodnienia z konserwatorem zabytków;
- częściowo w obrębie obszaru szczególnie narażonego na zanieczyszczenia wód azotanami pochodzenia rolniczego (OSN) w zlewni rzeki Tażyny - Rozporządzenie nr 2/2008 Dyrektora Regionalnego Zarządu Gospodarki Wodnej w Gdańsku z dnia 29 kwietnia 2008 r. w sprawie określenia wód wrażliwych na zanieczyszczenia związkami azotu ze źródeł rolniczych (Dz. Urz. Woj. Kuj.-Pom. nr 77 poz. 1277) oraz Rozporządzenie nr 6/2008 Dyrektora Regionalnego Zarządu Gospodarki Wodnej w Gdańsku z dnia 4 września 2008 r. w sprawie programu działań mających na celu ograniczenie odpływu azotu ze źródeł rolniczych dla obszaru szczególnie narażonego nr 3 w regionie wodnym Dolnej Wisły (Dz. Urz. Woj. Kujawsko-Pomorskiego Nr 121 poz. 1947) – dotyczy miejscowości Toporzyszczewo.

Realizacja przedsięwzięcia nie będzie sprzeczna z zasadami ochrony środowiska i zrównoważonego rozwoju.

Biorąc pod uwagę ustawę z dnia 3 lutego 1995 roku o ochronie gruntów rolnych i leśnych (tekst jednolity Dz. U. z 2004 r. Nr 121 poz. 1266 ze zm.) należy stwierdzić, że grunt pod projektowaną inwestycję nie wymaga uzyskania zgody na zmianę przeznaczenia gruntów rolnych i leśnych na cele nierolnicze i nieleśne.

Dostęp do wodociągu odbywać się będzie z dróg publicznych: powiatowej – nr 2619C, gminnych.

W orzeczeniu wydanej decyzji zawarto warunek nakładający obowiązek projektowania obiektów z uwzględnieniem art. 4, 5 Prawa budowlanego (t. j. Dz. U. z 2010 r. Nr 243 poz. 1623 ze zm.), Rozporządzenia Ministra Rolnictwa i Gospodarki Żywnościowej z dnia 07.10.1997 r. w sprawie warunków jakim powinny odpowiadać budowle

Za zgodność z oryginałem

PROJEKTANT

mgr inż. WIEŚLAW BUBAK
UD. bud. nr UA-V/242-5/01/08 NK

rolnicze i ich usytuowanie (Dz. U z 1997 r. Nr 132 poz. 877 z późn. zm.) oraz przepisów odrębnych. W tym pojęciu zawierają się również przepisy wykonawcze do ustawy.

Warunki zabudowy i zagospodarowania terenu dla w/w inwestycji określono ponadto m. in. na podstawie przepisów: art. 29 ust. 1 pkt 15 Prawa budowlanego (t. j. Dz. U. z 2010 r. Nr 243 poz. 1623 ze zm.), art. 73 - 76 Ustawy z dnia 27 kwietnia 2001 r. prawo ochrony środowiska (t. j. Dz. U. z 2008 r. Nr 25 poz. 150 ze zm.), Rozporządzenia Rady Ministrów z dnia 9 listopada 2010 r. w sprawie określenia rodzajów przedsięwzięć mogących znacząco oddziaływać na środowisko (Dz. U. z 2010 r. Nr 213 poz. 1397), Ustawy z dnia 18.07.2001 prawo wodne (tekst jednolity Dz. U. z 2012 r. poz. 145), Ustawy o ochronie przyrody (t. j. Dz. U. z 2009 r. Nr 151 poz. 1220 ze zm.), Ustawy z dnia 3.02.1995 o ochronie gruntów rolnych i leśnych (tekst jednolity Dz. U. z 2004 r. Nr 121 poz. 1266 ze zm.), Ustawy o ochronie zabytków i opiece nad zabytkami (Dz. U. z 2003 r. Nr 162 poz. 1568 ze zm.), Ustawy z dnia 21 marca 1985 r. o drogach publicznych (t. j. Dz. U. z 2007 r. Nr 19 poz. 115 ze zm.), Ustawy dnia 07.06.2001 r. zbiorowe zaopatrzenie w wodę i zbiorowe odprowadzanie ścieków (j. t. Dz. U. z 2006 r. Nr 123 poz. 858 ze zm.).

Przyjęty tok formalno-prawny

Zgodnie z art. 53 ust. 1 cytowanej ustawy o planowaniu i zagospodarowaniu przestrzennym o wszczęciu postępowania w sprawie wydania decyzji strony zawiadomiono w drodze obwieszczenia, a także w sposób zwyczajowo przyjęty w miejscowościach: Jaranowo Duże, Kwiatkowo, Toporzyszczewo natomiast inwestora oraz właścicieli i użytkowników wieczystych nieruchomości zawiadomiono na piśmie.

W dalszym toku postępowania administracyjnego uzyskano następujące uzgodnienia:

- Kujawsko-Pomorski Zarząd Melioracji i Urządzeń Wodnych we Włocławku – Postanowienie TEK 7323/BTR/0964/2012 z dnia 08.12.2012
- Państwowy Powiatowy Inspektor Sanitarny w Aleksandrowie Kuj. – Opinia sanitarna N.NZ-42-6-18/12 z dnia 04.12.2012r.

Następnie zgodnie z art. 53 ust. 1 cytowanej ustawy o planowaniu i zagospodarowaniu przestrzennym o postanowieniach i decyzji kończącej postępowanie strony zawiadomiono w drodze obwieszczenia, które umieszczono na tablicach ogłoszeń, natomiast inwestora, właścicieli i użytkowników wieczystych nieruchomości zawiadomiono na piśmie.

Istnieje możliwość realizacji w/w przedsięwzięcia w sposób wskazany przez Inwestora i po spełnieniu warunków jak wyżej. Spełnienie wymogów zamieszczonych w niniejszej decyzji podlega badaniu w postępowaniu o wydanie decyzji pozwolenia na budowę.

Projekt decyzji został sporządzony przez Bogumiłę Germanowską wpisaną na listę członków Północnej Okręgowej Izby Urbanistów pod numerem G-097/2002.

Biorąc powyższe pod uwagę należało orzec jak w sentencji.

POUCZENIE

Od niniejszej decyzji służy odwołanie do Samorządowego Kolegium Odwoławczego we Włocławku, ul. Kilińskiego 2 za moim pośrednictwem w terminie 14 dni od daty jej doręczenia; odwołanie powinno zawierać zarzuty odnoszące się do decyzji, określać istotę i zakres żądania będącego przedmiotem odwołania oraz wskazywać dowody uzasadniające to żądanie - art. 53 ust. 6 cytowanej ustawy o planowaniu i zagospodarowaniu przestrzennym.

Projekt decyzji sporządziła:

Otrzymują:

- a/a
- strony wg rozdzielnika

Do wiadomości:
- Marszałek Woj. Kuj-Pom.,
Plac Teatralny 2, 87 100 Toruń

Z up. W OJ TA
Adam Woltwoda
Kierownik Referatu Obsługi Rolnictwa

Za zgodność z oryginałem

PROJEKTANT

mgr inż. WIESŁAW BUBAK
upr. bud. nr UA-V-7342-8/91-00-WK

Rozdzielnik

„Budowa gminnej sieci wodociągowej rozdzielczej (połączenie istniejącej sieci wodociągowej w jeden obieg) w miejscowości Jaranowo Duże, Kwiatkowo, Jaranowo oraz Toporzyszczewo

ROR.6733.4.2012

Lp	imię i nazwisko/nazwa	adres	działka (nr/położenie)
1.	Gmina Bądkowo	ul. Włocławska 82, 87 – 704 Bądkowo	6,1, 2/1, 116 Kwiatkowo, Toporzyszczewo
2.	Wacław Jabłoński	Kwiatkowo 20, 87 – 704 Bądkowo	2/2,3 Kwiatkowo
3.	Magdalena Żerek	Kwiatkowo	4, Kwiatkowo
4.	Zespół Gospodarowania Zasobem Agencji Nieruchomości Rolnych Oddział Terenowy Agencji Nieruchomości Rolnych w Bydgoszczy,	ul. Hetmańska, 83 – 039 Bydgoszcz.	3/1 Jaranowo Duże
5.	Wiesław Szczęsny	Kwiatkowo 23, 87 – 704 Bądkowo	6, Jaranowo Duże
6	Zarząd Dróg Powiatowych Aleksandrowie Kuj.	Szosa Ciechocińska 22, 87 – 700 Aleksandrów Kuj.	12, 5, 2, Jaranowo, Jaranowo Duże
7	Emilia Momot	Toporzyszczewo Stare 29, 87 – 704 Bądkowo	253/1 Toporzyszczewo Stare
8	Elżbieta i Andrzej Skowrońscy	Toporzyszczewo 28, 87 – 704 Bądkowo	253/2, 216/2, 215/1 Toporzyszczewo
9	Danuta i Zbigniew Bartoszek	Toporzyszczewo 9, 87 – 704 Bądkowo	211/3, Toporzyszczewo

Załącznik graficzny nr 1

Załącznik graficzny nr 2

Droga Gminna

działka nr 116 Toporzyszczewo oraz działka nr. 6 Kwiatkowo

Droga Powiatowa

działka nr 12 Jaranowo, 5 Kwiatkowo, 2 Jaranowo Duże

ZUB. WÓJTA

Adam Paliwoda
starosta Referatu Obsługi Rolnictwa

PROJEKTANT

Za zgodność z oryginałem

mgr inż. WIESŁAW BUBAK
upr. bud. nr 0444-V-TC01-1001-001 NK

Badkowo, dnia 07.05.2015r.

Warunki techniczne

na wykonanie gminnej sieci wodociągowej rozdzielczej (połączenie istniejącej sieci wodociągowej w jeden obieg w miejscowościach: Jaranowo Duże, Kwiatkowo, Jaranowo, Toporzyszczewo)

1. Odcinek Jaranowo Duże – Kwiatkowo długość ok. 660mb
 - sieć wodociągowa wraz z uzbrojenie wykonać z rur PCV fi 110mm
 - planowaną sieć włączyć w zakończenie istniejącej sieci PCV 90 na działce numer 3/1 obrębu Jaranowo Duże (na wysokości drogi dojazdowej do posesji Pana Szczesnego Wiesława z Kwiatkowa)
 - zakończyć wybudowaną sieć wpięciem w zakończenie istniejącej sieci fi PCV 90 na działce numer 1 w obrębie Kwiatkowo
 - zamontować zasuwę odcinającą hydranty p/poż
2. Odcinek Toporzyszczewo – Toporzyszczewo długości ok. 380mb
 - sieć wodociągowa wraz z uzbrojenie wykonać z rur PCV fi 110mm
 - planowaną sieć włączyć w zakończenie istniejącej sieci fi PCV 160 na działce numer 211-3 obrębu Toporzyszczewo
 - zakończyć wybudowaną sieć wpięciem w zakończenie istniejącej sieci PCV 90 na działce numer 253/1 w obrębie Toporzyszczewo
 - zamontować zasuwę odcinającą hydranty p/poż

Warunki techniczne ważne 2 lata od daty ich wydania

Za zgodność z oryginałem

PROJEKTANT

mgr inż. WIEŚLAW BUBAK
upr. bud. nr UA-127342-5/01/92 WK

STAROSTWO POWIATOWE
W ALEKSANDROWIE KUJAWSKIM
Zespół Koordynacyjny
Uzgodniania Dokumentacji Projektowej
ul. Słowackiego 8
87-700 Aleksandrów Kujawski

PROTOKÓŁ NARADY KOORDYNACYJNEJ
NR GN.Gz.6630.291.2015
uzgodnienia dokumentacji projektowej

Przedmiot uzgodnienia : Sieć wodociągowa

Przewodniczący Narady Koordynacyjnej : Aleksandra Tarczykowska

Zlecniodawca : PROJEKTOWANIE
mgr inż. Wiesław Bubak
87-700 ALEKSANDROW KUJ.
Zielona 47a

Zlecenie nr : GN.Gz.6630.123.2015 z dnia: 2015-05-11 znak: 291/2015
Data wpływu zlecenia: 2015-05-25
Data uzgodnienia: 2015-05-28

Nazwa jednostki projektowej : PROJEKTOWANIE
mgr inż. Wiesław Bubak
87-700 ALEKSANDROW KUJ.
Zielona 47a

Autor opracowania (projektant): W. Bubak

Inwestor : Gmina Bądkowo

87-704 BĄDKOWO
Włocławska 82

Nr dec. o war. zab.: ROR.6733.4.2012
Nr war. tech.: z dn. 07.05.2012 r.

Lokalizacja obiektu : Toporzyszczewo, gm. Bądkowo, działki nr: 253/1, 253/2, 216/2, 215/1,
211/3, 116

Podstawa prawna:

1) Art. 7d pkt. 2 oraz art. 28b, 28c, 28d, 28e ustawy z dnia 17 maja 1989 roku - Prawo geodezyjne i kartograficzne
(t.j. Dz.U. z 2010 r. Nr 193, poz. 1287, z późn. zm.)

Uwagi i zalecenia zgodne z opinią zespołu koordynacyjnego:

W trakcie budowy - układania urządzeń infrastruktury uzbrojenia podziemnego należy bezwzględnie zachowywać i respektować wymagane normą N-SEP-E-004 odległości w pionie oraz w poziomie od istniejących urządzeń energetycznych.

Wszelkie uszkodzenia istniejących kabli elektroenergetycznych w związku z prowadzonymi robotami należy usuwać kosztem i staraniem wykonawcy robót lub inwestora budującego.

Zachować odległość poziomą od posadowienia słupów energetycznych min. 0,8 m.

Za zgodność z oryginałem

mgr inż. WIESŁAW BUBAK
upr. bud nr UA-V/342-5/91/92 WK

Roboty budowlane w pobliżu linii elektroenergetycznych napowietrznych prowadzić metodą tradycyjną bez użycia sprzętu mechanicznego.

Inwestor jest zobowiązany zapewnić wyznaczenie przez jednostki uprawnione do wykonywania prac geodezyjnych, usytuowania obiektów projektowych, a po zakończeniu ich budowy - dokonania geodezyjnej inwentaryzacji powykonawczej - W PRZYPADKU PRZEWODÓW PODZIEMNYCH - PRZED ICH ZASYPANIEM.

Uzgodnienie lokalizacji jest jednym z warunków zatwierdzenia projektu budowlanego i wydania pozwolenia na budowę przez właściwy terenowo organ architektoniczno-budowlany, natomiast nie rozstrzyga rozwiązań urbanistyczno-architektonicznych oraz technicznych projektu.

Podczas prowadzenia prac zwrócić szczególną uwagę na istniejące punkty osnowy poziomej III klasy. W przypadku uszkodzenia w/w punktów osnowy sprawca szkody poniesie konsekwencje wynikające z przepisów ustawy z dnia 17 maja 1989 r. "Prawo geodezyjne i kartograficzne" (2010: Dz.U. Nr 193, poz.1287, art.48 ust.1 pkt.3).

Nie przestrzeganie powyższych uwag i zaleceń podlega sankcjom wynikającym z art.48 pkt.6 ustawy z dnia 17 maja 1989 roku "Prawo geodezyjne i kartograficzne".

Z up. STAROSTY

Aleksandra Tarczykowska
Podinspektor
w Wydziale Geodezji, Rolnictwa
i Ochrony Środowiska

PROJEKTANT

Za zgodność z oryginałem

mgr inż. WIESŁAW BUBAK
upr. bud. nr UA/V-7342-5/91/92 WK

OPIS TECHNICZNY

do projektu budowlano – wykonawczego sieci wodociągowej, rozdzielczej na działkach nr: 253/1, 253/2, 216/2, 215/1, 211/3, 116 w m. TOPORZYSZCZEWO Gmina BĄDKOWO.

1. Podstawa opracowania:

- a) Umowa z Inwestorem,
- b) Decyzja o ustaleniu lokalizacji inwestycji celu publicznego Wójta Gminy Bądkowo nr ROR.6733.4.2012 z dnia 14.12.2012 r.
- c) Warunki techniczne Urzędu Gminy w Bądkowie z dnia 07.05.2015 r.
- d) Protokół narady koordynacyjnej GN.GZ.6630. 291.2015 z dnia 15.05.2015. ZKUDP Starostwa Powiatowego w Aleksandrowie Kujawskim,
- e) Mapę w skali 1:500,
- f) Pomiary i wizja lokalna, aktualne normy i przepisy,

2. Stan istniejący:

Inwestycja obejmuje teren działek nr 253/1, 253/2, 216/2, 215/1, 211/3, 116 w m. TOPORZYSZCZEWO gmina BĄDKOWO, na których projektowany jest rurociąg wodociągowy rozdzielczy co pozwoli na połączenie istniejących rurociągów w jedną sieć i ułatwi racjonalne gospodarowanie wodą. Poprzez spięcie rurociągów zwiększy się pewność dostaw wody do odbiorców

Istniejąca sieć wodociągowa Ø 160 PCV kończy się hydrantem na dz. nr 211/3. Na dz. nr 253/1 kończy się hydrantem sieć wodociągowa Ø 90 PCV.

Na podstawie badań i obserwacji wykopów stwierdzono występowanie gruntów piaszczystych tj. gruntów kat. II- 50 % oraz glin tj. gruntów kat. III. Na trasie projektowanej sieci wodociągowej nie stwierdzono występowania urządzeń podziemnych. W zależności od pory roku i warunków meteorologicznych roboty budowlane może utrudniać wysoki poziom wód gruntowych.

3. Zakres opracowania:

Niniejsze opracowanie obejmuje budowę sieci wodociągowej Ø 110 PCV na działkach nr 253/1, 253/2, 216/2, 215/1, 211/, 116 w m. Toporzyszczewo gmina Bądkowo w celu ułatwienia zarządzania dostawami wody do odbiorców.

Włączenie w istniejącą gminną sieć wodociągową Ø 160 PCV projektuje się przez wydłużenie sieci istniejącej na dz. nr 211/3, oraz przez przedłużenie istniejącej sieci wodociągowej Ø 90 PCV na dz. nr 253/1 z drugiej strony

Projektowana sieć będzie też zabezpieczeniem przeciwpożarowym.

4. **Projektowane rozwiązania:**

- a) Włączenie do istniejącej sieci projektuje się przez wydłużenie sieci istniejącej na dz. nr 211/3 i zamontowaniu zasuwy żeliwnej Ø 100 (węzeł oznaczony na mapie „W2”) oraz przez przedłużenie istniejącej sieci wodociągowej Ø 90 PCV na dz. nr 253/1 z drugiej strony (węzeł oznaczony na mapie „W 1”) zamontowaniu zasuwy żeliwnej Ø 100.
- b) Sieć rozdzielcza projektowana jest z rur PVC Ø 110 kielichowych łączonych na uszczelkę gumową. Sieć prowadzić trasą zgodną z mapą. Łączna długość projektowanej sieci wodociągowej Ø 110 PCV wynosi; 364,0 m,
- c) Na załamaniach, rozgałęzieniach trasy i za armaturą założyć bloki oporowe betonowe z betonu B-15 zgodnie z rysunkiem.
- d) Uzbrojenie sieci będą stanowić zasuwy żeliwne Ø 100 i hydrant ppoż. Ø 80, nadziemny na odgałęzieniach z zasuwami.
- e) Zabezpieczenie ppoż. projektuje się z hydrantów nadziemnych Ø 80 na odgałęzieniach zgodnie z Dz. Ustaw 121 poz. 1137.
- f) Technologia robót ziemnych:
projektuje się wykopy o szerokości dna 1,0 m i gł. 1,8 m z nachyleniem skarp 1:0,6 wykonane w 80 % koparką, a w 20% ręcznie.
Zasyp prowadzić ręcznie do wysokości 30 cm ponad rurociąg, powyżej spycharką, a przy zabudowie, ogrodzeniach itp.- ręcznie na całej wysokości z zagęszczeniem warstwami o wysokości 30 cm,
- g) Próby ciśnienia, płukanie i dezynfekcja przewodów:
próbę ciśnienia przeprowadzić należy na ciśnienie 1,0 MPa /10atm./ zgodnie z normą PN- 70/B-10715.
Płukanie przewodów należy przeprowadzić mieszanką wody i powietrza
Wykonać to poprzez wpuszczenie wody z wodociągu przy otwartym na końcu hydrancie i równoczesnym wtłaczaniu sprężonego powietrza przez hydrant, przyłączy lub specjalny króciec.
Po dobrym wypłukaniu sieci należy przeprowadzić dezynfekcję poprzez napełnienie go na 24 godz. roztworem podchlorynu sodu w ilości 150-200 g/m³ świeżego podchlorynu. Po dezynfekcji sieci należy ją ponownie przepłukać samą wodą.
Podawanie wody do odbiorców możliwe będzie po uprzednim zbadaniu jakości wody przez SANEPID i orzeczeniu, że jakość wody odpowiada wymogom stawianym przez przepisy.
- h) Zabudowa i oznakowanie armatury
trzępienie zasuw należy przedłużyć do powierzchni terenu za pomocą typowych obudów do zasuw kończąc je w żeliwnych skrzynkach. Skrzynki przy zasuwach należy obrukować w promieniu 0,7 m lub obetonować.

- i) Lokalizację skrzynek i rurociągów należy oznakować za pomocą tabliczek informacyjnych zgodnie z PN-85/B-09700

14

- j) Teren robót doprowadzić do stanu poprzedniego, zgodnie z warunkami technicznymi
- k) Zagospodarowanie placu budowy
Z uwagi na niewielki zakres inwestycji nie przewiduje się specjalnego placu budowy.


Projektowana inwestycja nie będzie oddziaływać negatywnie na środowisko

5. Warunki wykonania i odbioru:

- a) Przed przystąpieniem do robót wykonawca powinien zapoznać się z załączonymi odpisami uzgodnień i powiadomić właścicieli istniejących urządzeń o terminie rozpoczęcia robót celem wskazania ich w terenie. Roboty wykonać zgodnie z warunkami uzgodnień;
- b) Roboty ziemne wykonać zgodnie z PN-83/8836-02 wykopy otwarte pod przewody wodno- kanalizacyjne;
- c) Prace wykonać zgodnie z Warunkami Technicznymi Wykonania Robót Budowlanych cz. II Instalacje Sanitarne;
- d) Kierownik budowy uaktualni załączony projekt BIOZ zgodnie z Rozporządzeniem Ministra Infrastruktury z dnia 27.08.2002r. poz. 1256;
- e) Pracownicy zatrudnieni na budowie winni zostać przeszkoleni w zakresie BHP;
- f) Prace prowadzić pod nadzorem inspektora z uprawnieniami w zakresie sieci wodociągowej;
- g) Teren robót zabezpieczyć zgodnie z Kodeksem Drogowym;
- h) Przewody wodociągowe należy poddać próbie ciśnienia:
 - sieć rozdzielcza na ciśnienie 1,0 MPa
 - przyłącza 0,8 MPa
 - próby wykonać odcinkami co 200-250 m pod nadzorem inspektora nadzoru,
- j) Przed oddaniem sieci do eksploatacji należy poddać próbki wody badaniom w Stacji Sanitarno – Epidemiologicznej;
- k) Wytyczenie trasy oraz inwentaryzację powykonawczą projektowanej sieci wodociągowej należy zlecić Służbą Geodezyjnym;
- l) Na rozpoczęcie robót należy uzyskać pozwolenie w Starostwie Powiatowym w Aleksandrowie Kujawskim.









PROJEKTANT

mgr inż. Wiesław Bubak

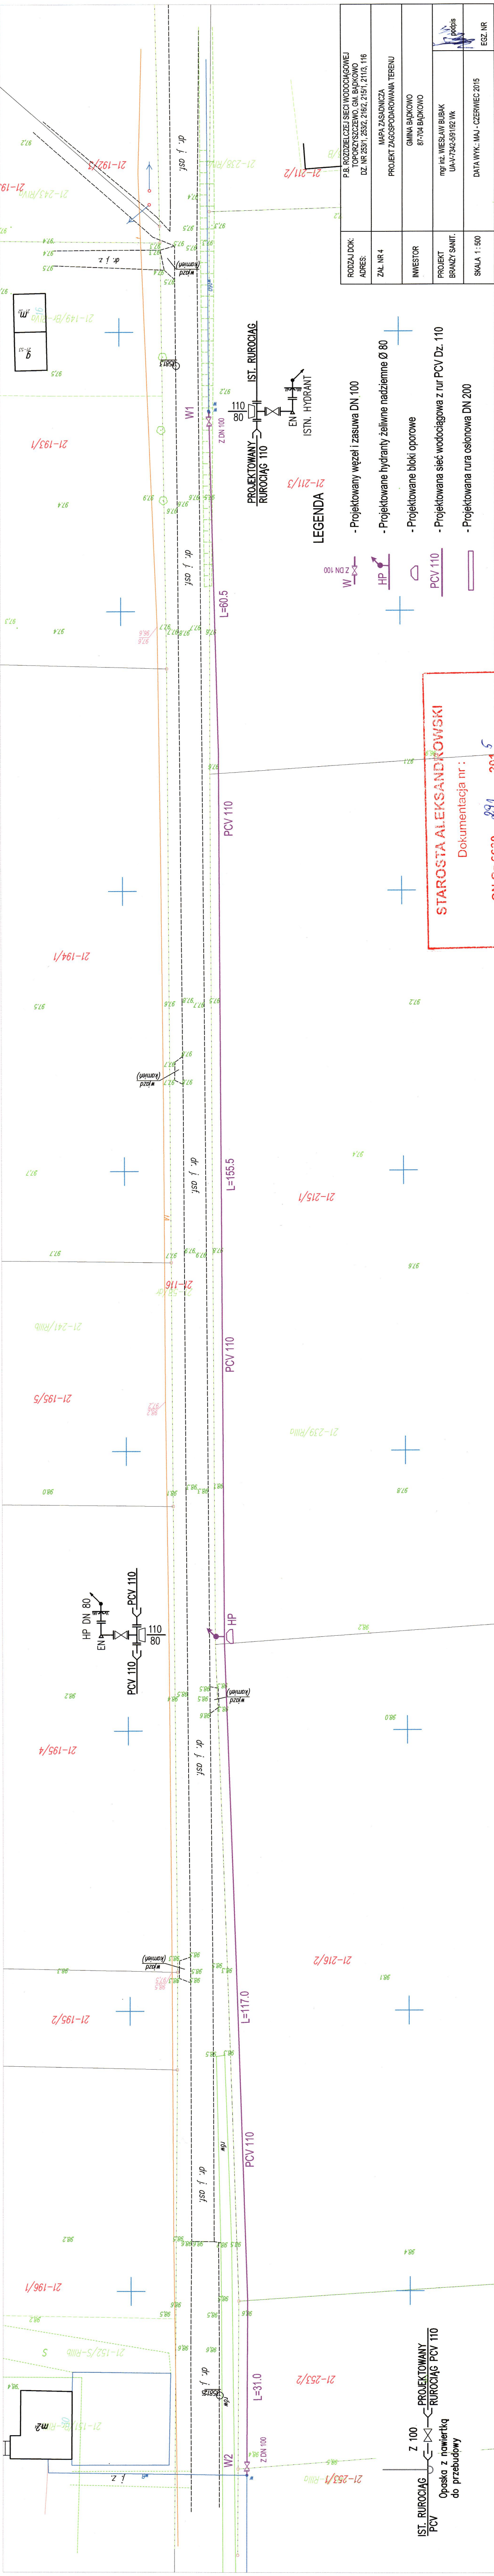

RODZAJ DOK.	P.B. ROZWIĄZANIE SIECI WODOCIOCIOWEJ
ADRES:	TOPONYMICZNY CM. BĄDKOWO DZ. NR 253/1, 253/2, 216/2, 215/1, 211/3, 116
ZAL. NR 4	MAPA ZASADNICZA
INWESTOR	PROJEKT ZAGOSPODAROWANIA TERENU
PROJEKT	GMINA BĄDKOWO
BRANŻY SANIT.	87-704 BĄDKOWO
SKALA 1:500	mgr inż. WIESŁAW BUBAK UA-17492-59102 WK
DATA WYK.	DATA WYK. MAJ - CZERWIEC 2015
ESZ. NR.	

STAROSTA ALEKSANDROWSKI
Dokumentacja nr :
GN Gz.6630 2015
15.06.2015
Była przedmiotem narady koordynacyjnej przeprowadzonej w Wydziale Geodezji, Rolnictwa i Ochrony Środowiska SP w Aleksandrowie Kujawskim.
Z up. STAROSTY
Aleksandra Tarczyńska
Polispektor
w Wydziale Geodezji, Rolnictwa...
Przewodniczący Rady Koordynacyjnej

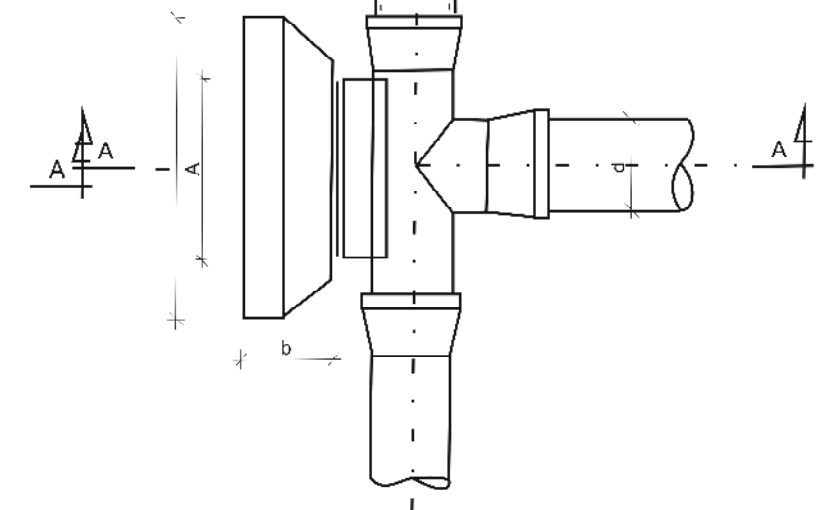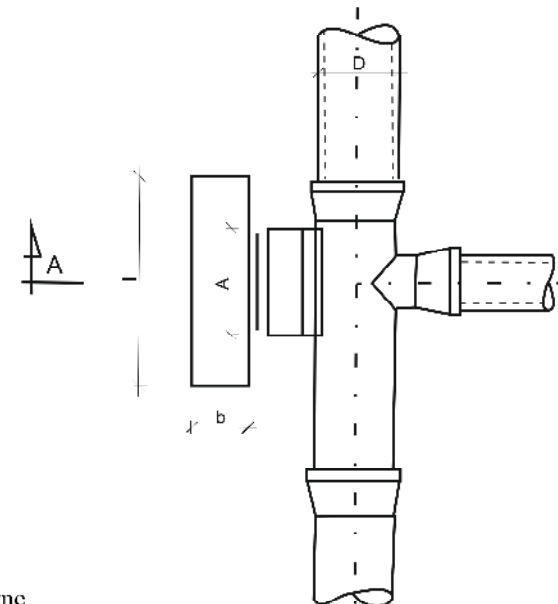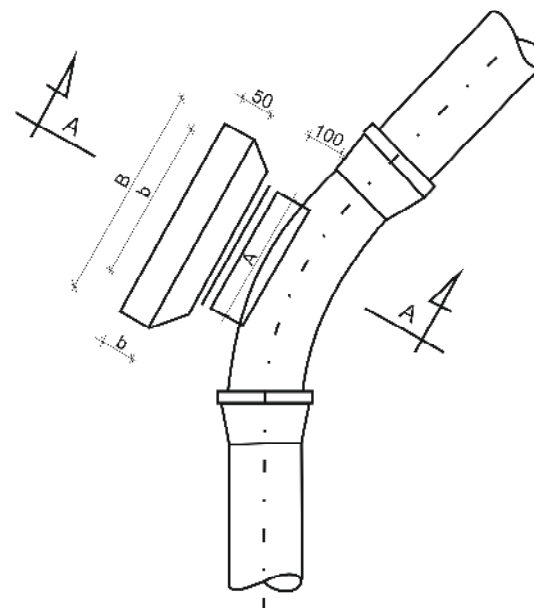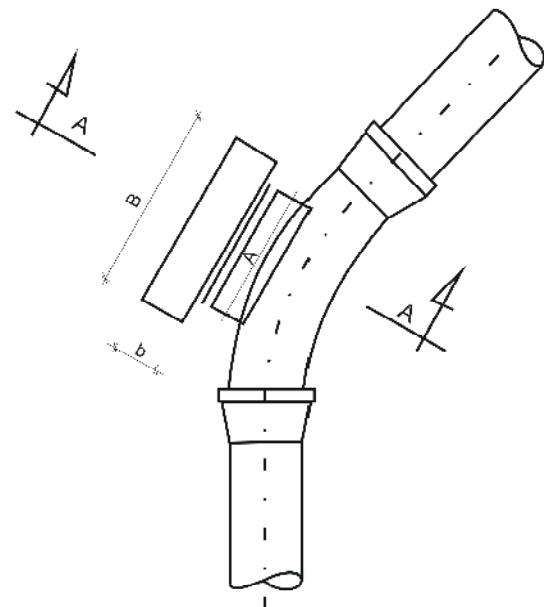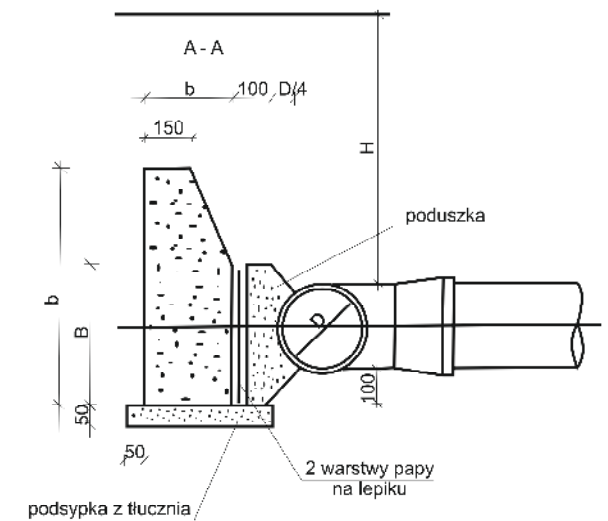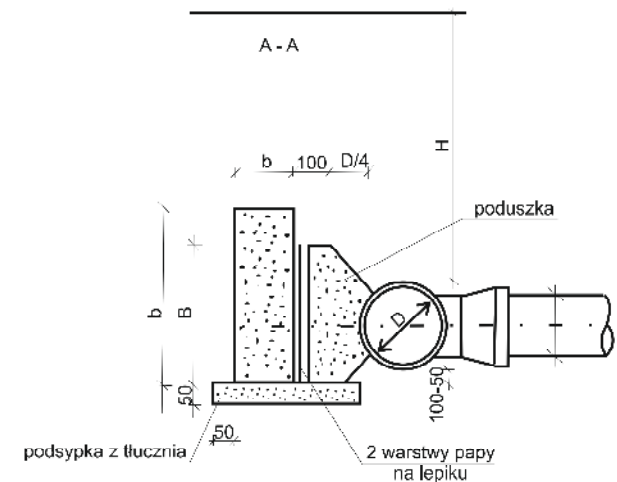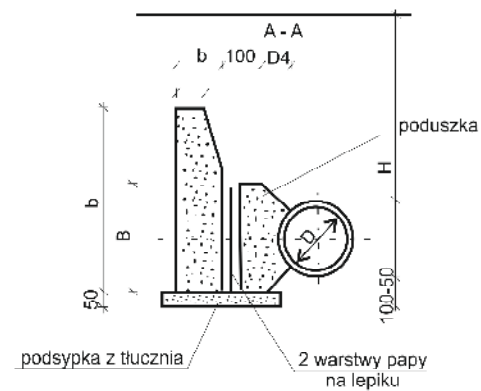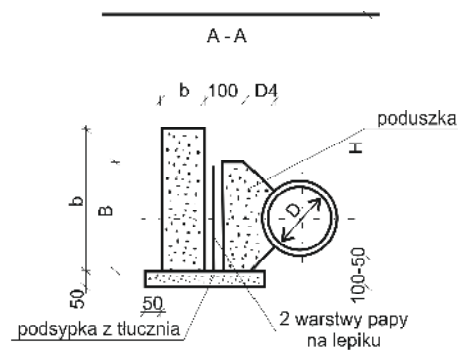

Grunty mokre

Grunty suche i wilgotne

wewn średni mm	kat zał. α	A mm	B mm	ciśn. prób 7,5			ciśn. prób 15		
				h mm	l mm	b mm	h mm	l mm	b mm
100	90	300	200	300	400	200	300	800	300
	45	300	200	250	300	200	300	500	300
	30	300	200	200	300	200	300	350	250
150	90	400	200	450	850	200	500	1000	250
	45	400	200	400	500	200	400	750	200
	30	400	200	400	500	200	400	750	200
200	90	600	250	650	1750	250	75	1800	350
	45	500	250	500	700	200	500	1000	200
	30	450	250	500	700	200	500	1000	200
250	90	750	300	800	1750	350	1000	2100	420
	45	550	300	700	950	250	800	1250	300
	30	500	300	600	700	250	800	1150	250
300	90	600	400	800	2500	450	1200	2500	500
	45	550	400	800	1350	250	800	1800	350
	30	500	400	750	900	250	800	1250	250

wewn średn i mm	kat zał. α	A mm	B mm	ciśn. prób 7,5			ciśn. prób 15		
				h mm	l mm	b mm	h mm	l mm	b mm
100	90	300	200	200	300	200	300	550	250
	45	300	200	200	300	200	300	300	200
	30	300	200	200	300	200	450	300	200
150	90	400	200	300	770	250	400	1040	380
	45	400	200	300	520	250	400	640	250
	30	400	200	300	520	250	400	640	250
200	90	600	250	450	1040	250	600	1290	380
	45	500	250	450	520	250	450	770	250
	30	450	250	450	520	250	450	770	250
250	90	750	300	600	1290	380		1540	570
	45	550	300	600	640	380		1040	380
	30	500	300	600	520	250		770	250
300	90	600	400	650	1420	380		1690	510
	45	550	400	650	730	380		1290	380
	30	500	400	650	640	250		900	250

Grunty mokre

Grunty suche i wilgotne

średnica trójnika	A mm	B mm	ciśn. prób 7,5			ciśn. prób 15		
			h mm	l mm	b mm	h mm	l mm	b mm
300/300	700	400	600	1350	400	750	1400	400
300/250	600	300	600	900	400	600	1150	300
250/250								
250/200	500	250	400	800	300	500	800	300
200/200								
200/150	400	240	400	500	300	500	800	300
150/150								
150/100	300	200	300	300	250	300	500	250
100/100								

średnica trójnika	A mm	B mm	ciśn. prób 7,5			ciśn. prób 15		
			h mm	l mm	b mm	h mm	l mm	b mm
300/300	700	400	600	850	400	800	1250	400
300/250	600	300	400	850	300	650	1100	400
250/250								
250/200	500	250	300	750	300	350	900	300
200/200								
200/150	400	200	300	450	300	350	800	300
150/150								
150/100	300	200	300	300	250	300	1400	250
100/100								

RODZAJ DOK.: ADRES:	P. B. SIECI WODOCIAĞOWEJ TOPORZYSZCZEWO dz. nr 253/1, 253/2, 216/2, 215/1, 211/3 , 116	
ZAŁ. NR: 7	BLOKI OPOROWE	
INWESTOR:	GMINA BĄDKOWO 87-702 BĄDKOWO	
PROJ. BRANŻY SANITARNEJ	mgr inż. WIEŚLAW BUBAK UA-V-7342-5/91/92 WK	podpis
SKALA 1:	DATA WYK.: CZERWIEC 2015 r.	EGZ. NR

INFORMACJA
dotycząca bezpieczeństwa i ochrony zdrowia dla obiektu budowlanego:
SIEĆ WODOCIĄGOWA
TOPORZYSZCZEWO
DZ. NR: 253/1, 253/2, 216/2, 215/1, 211/3, 116.
GMINA BĄDKOWO

INWESTOR: **GMINA BĄDKOWO**
OPIS:

A. Zakres robót:

Obejmuje budowę nowego odcinka sieci wodociągowej Ø 110 PCV na działkach nr 253/1, 253/2, 216/2, 215/1, 211/, 116 w m. Toporzyszczewo gmina Bądkowo w celu ułatwienia zarządzania dostawami wody do odbiorców.

W pierwszej kolejności należy dokonać włączenie w istniejącą gminną sieć wodociągową Ø 160 PCV przez wydłużenie sieci istniejącej na dz. nr 211/3, oraz przez przedłużenie istniejącej sieci wodociągowej Ø 90 PCV na dz. nr 253/1 z drugiej strony.

Na rurociągu projektuje się hydrant żeliwny, nadziemny Ø 80 na odgałęzieniu z zasuwą Ø 80.

Po wykonaniu prób ciśnienia i płukaniu dezynfekcji sieci należy wykonać przyłącza do działek. (wg odrębnych projektów)

B. Wykaz istniejących obiektów budowlanych:

- a. Sieć wodociągowa wiejska;
- b. Przyłącza wodociągowe do istniejących budynków;
- c. Napowietrzna i podziemna sieć energetyczna niskiego napięcia..

C. Elementy stwarzające zagrożenie:

Skrzyżowania z:

- a. Kablami energetycznymi i telefonicznymi
- b. Drogami publicznymi
- c. Praca pod siecią energetyczną podziemną i napowietrzną
- d. Wykopy o głębokości do 1,8 m.

D. Zagrożenie występujące podczas wykonywanych prac:

- a. porażenie prądem podczas prac w pobliżu linii energetycznych;
- b. możliwość wpadnięcia do wykopu;
- c. niebezpieczeństwo osunięcia ścian wykopu;

- d. zagrożenia spowodowane pracą koparek, spycharek i innego sprzętu, środków transportu;
- e. zagrożenia drogowe.

19

E. Szkolenia pracowników

Pracownicy muszą zostać przeszkoleni przed przystąpieniem do robót przez kierownika budowy w zakresie BHP, powinni posiadać aktualne badanie lekarskie. Dozór techniczny powinien posiadać aktualne uprawnienia i szkolenia.

F. Zapobieganie zagrożeniom:

- a. prace w pobliżu kabli i sieciach energetycznych wykonywać ręcznie ze szczególną ostrożnością;
- b. wykonać projekt organizacji ruchu drogowego,
- c. codziennie sprawdzać stan szalunków;
- d. zabezpieczyć wejścia do wykopu;
- e. przestrzegać norm zawartych w rozporządzeniach, warunkach technicznych uzgodnieniach

PROJEKTANT

mgr inż. Wiesław Bubak

**CHARAKTERYSTYKA EKOLOGICZNA
PRZEDSIĘWZIĘCIA BUDOWLANEGO
BUDOWA SIECI WODOCIĄGOWEJ
TOPORZYSZCZEWO
DZ. NR: 253/1, 253/2, 216/2, 215/1, 211/3, 116.
GMINA BĄDKOWO**

INWESTOR: **GMINA BĄDKOWO**
87-702 BĄDKOWO

a. Opis planowanego przedsięwzięcia:

Projektowana sieć wodociągowa ułatwi zarządzanie siecią wodociągową poprzez spięcie istniejących rurociągów.

b. Opis elementów przyrodniczych środowiska:

Obszar objęty robotami teren działek nr 253/1, 253/2, 216/2, 215/1, 211/3, 116 w m. TOPORZYSZCZEWO gmina BĄDKOWO. Powyższe działki są gruntami ornymi.

c. Określenie przewidywanego oddziaływania na środowisko:

Realizacja niniejszego projektu spowoduje krótkotrwale oddziaływania na środowisko związane z budową sieci. Do zagrożeń tych należą:

- a. zniszczenie nawierzchni drogi w trakcie wykonywania wykopów;
- b. naruszenie powierzchni działek.

Zagrożeń długoterminowych nie przewiduje się.

d. Działania powodujące zmniejszenie szkodliwego oddziaływania na środowisko:

Zagrożenie krótkoterminowe, związane z realizacją zadania, są zwykle niewielkie, ale mogą być uciążliwe dla mieszkańców z sąsiedztwa budowy. Nie ma możliwości ich całkowitego wyeliminowania, ale można je znacznie ograniczyć poprzez:

- a. ograniczenie robót do godzin dziennych;
- b. stosowanie maszyn i pojazdów w dobrym stanie technicznym;
- c. dobrą organizację robót i transportu, by silniki maszyn i pojazdów nie funkcjonowały bez wykonywania pracy (na luzie);
- d. utrzymanie pojazdów w dobrym stanie (o równej twardej nawierzchni);
- e. nie przeładowywanie pojazdów i ograniczenie obrotów silników.

Projekt nie przewiduje wycinki drzew i krzewów przydrożnych.

W pobliżu istniejących drzew wykop należy wykonać ręcznie, by jak najmniej naruszyć ich system korzeniowy.

21

e. Planowane przedsięwzięcie nie powoduje konieczności ustanawiania obszaru ograniczonego użytkowania

f. Analiza możliwych konfliktów społecznych:

Wykonanie tej inwestycji umożliwi zaopatrzenie w wodę projektowanych budynków .

Projekt nie narusza elementów przyrodniczych istniejącego środowiska na danym terenie. Roboty realizowane będą w obrębie planowanego pasa drogowego i w bardzo małym stopniu na terenie posesji.

Konfliktów społecznych związanych z planowanym przedsięwzięciem nie przewiduje się.

f. Streszczenie w języku niespecjalistycznym informacji zawartych w charakterystyce ekologicznej przedsięwzięcia budowlanego:

Opracowanie określa jaki wpływ na środowisko będzie miała inwestycja: „Budowa sieci wodociągowej z przyłączami do budynków mieszkalnych”

Wykazano, że w/w inwestycja nie będzie negatywnie oddziaływać na środowisko, a zapewni wodę dobrej jakości dla istniejących i projektowanych domów.

g. Źródła informacji:

- a. ustawa z dn. 27 kwietnia 2001r. Prawo ochrony środowiska (Dz. U.62, poz. 627);
- b. obliczeniowe metody oceny klimatu akustycznego w środowisku CBPBDiM, Transprojekt – Warszawa;
- c. metody prognozowania komunikacyjnych powietrza – IOŚ Warszawa;
- d. zasady ochrony środowiska, Zasobów Naturalnych i Leśnictwa, wprowadzone do stosowania od dnia 01.08.1999r. Zarządzeniem nr 42/99 Generalnego Dyrektora Dróg Publicznych.

PROJEKTANT

mgr inż. Wiesław Bubak

D E C Y Z J A

Na podstawie § 5, 6, 7 i 13 rozporządzenia Ministra Gospodarki Terenowej i Ochrony Środowiska z dnia 20 lutego 1975r. w sprawie samodzielnych funkcji technicznych w budownictwie /Oz.N.Nr 8 poz.46 z 1975r./

stwierdza się, że Pan **W I E Ś Ł A W B U B A K**

Magister inżynier melioracji wodnych, -

urodzony dnia 14.11.1951r. w Krakowie, -

posiada przygotowanie zawodowe, pozwalające do wykonywania samodzielnej funkcji kierownika budowy i robót oraz projektanta,

w specjalności instalacyjno - inżynierskiej w zakresie sieci

sanitarnych z ograniczeniem do sieci wodociągowej - kanalizacyjnych,

oraz samodzielnej funkcji kierownika budowy i robót,

w specjalności wodno - melioracyjnej,

Pan **W I E Ś Ł A W B U B A K** jest upoważniony do :

1. kierowania, nadzorowania i kontrolowania budowy i robót, kierowania i kontrolowania wytwarzania konstrukcyjnych elementów sieci oraz oceniania i badania stanu technicznego w zakresie sieci wodociągowej i kanalizacyjnych uzbrojenia terenu
2. sporządzania projektów sieci wodociągowej i kanalizacyjnych uzbrojenia terenu,
3. kierowania, nadzorowania i kontrolowania budowy i robót, kierowania i kontrolowania wytwarzania konstrukcyjnych elementów budowlanych oraz oceniania i badania stanu technicznego w zakresie budowl melioracji wodnych i wodnych ujęć wód,
4. sporządzania w budownictwie jednorodzinnych, zagrodowych oraz innych budynkach o kubaturze do 1000 m³ projektów budowli melioracji wodnych i ujęć wód

Otrzymuje :

1. Pan
Wiesław Bubak
ul. Słowackiego 18
87-700 Aleksandrów Kuź.

2. 2 z/a


Z ul. Pociągowej

mgr inż. Krzysztof Jędrzejewski
Dyrektor
Główny
Inżynier

PROJEKTANT

Łatność z oryginałem

mgr inż. WIESŁAW BUBAK
ul. Słowackiego 18
87-700 Aleksandrów Kuź.

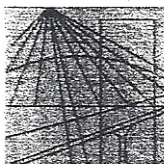

P O Ł S K A
I Z B A
INŻYNIERÓW
BUDOWNICTWA

Bydgoszcz 2014-12-04

(miejscowość, data)

Zaświadczenie

Pan/Pani **BUBAK WIESŁAW**

miejsce zamieszkania

87-700 ALEKSANDRÓW KUJAWSKI

UL. ZIELONA 47A

jest członkiem Kujawsko-Pomorskiej

Okręgowej Izby Inżynierów Budownictwa

o numerze ewidencyjnym

KUP/IS/3385/02

i posiada wymagane ubezpieczenia od odpowiedzialności
cywilnej.

Niniejsze zaświadczenie jest ważne od dnia

2015-01-01

do dnia

2015-12-31

KUJAWSKO POMORSKA OKRĘGOWA
IZBA INŻYNIERÓW BUDOWNICTWA
w BYDGOSZCZY
85-030 BYDGOSZCZ, ul. B. Rumińskiego 6
tel. 52 366 70 50 • fax 52 366 70 59

PRZEWODNICZĄCY
Rady Okręgowej Izby

A. Podhorecki
prof. dr hab. inż. Adam Podhorecki
(pieczęć i podpis przewodniczącego)

OŚWIADCZENIE PROJEKTANTA

O sporządzeniu projektu budowlanego zgodnie z obowiązującymi przepisami oraz zasadami wiedzy technicznej

Ja niżej podpisany:

mgr inż. Wiesław Bubak

Nr PESEL : 51111405053

Zamieszkały w Aleksandrowie Kujawskim ul. Zielona 47A

87-700 Aleksandrów Kujawski

Oświadczam, że projekt budowlany dotyczący inwestycji:

BUDOWA SIECI WODOCIĄGOWEJ

TOPORZYSZCZEWO

DZ. NR: 253/1, 253/2, 216/2, 215/1, 211/, 116.

GMINA BĄDKOWO

Opracowany na rzecz inwestora:

GMINA BĄDKOWO

87-702 BĄDKOWO

został opracowany zgodnie z obowiązującym prawem oraz zasadami wiedzy technicznej.

Data złożenia oświadczenia

Podpis projektanta

11 czerwca 2015 r.

mgr inż. Wiesław Bubak