

MAPA DO CELÓW PROJEKTOWYCH
Skala 1: 500

Obręb: 0014 ŁOWICZEK – dz. 15, 0022 WÓJTÓWKA – dz. 116
Jedn. Ewid. 040105_2 Bądkowo

Powiat: aleksandrowski

woj: kujawsko-pomorskie

Mapa w oznaczonym zakresie

stan na dzień: 21.07.2016 r.

Rej : GN.Go.6640.1106.2016

Układ współrzędnych PL 2000/18 ; Układ wysokościowy: Kronsztadt 60

Geodezyjny układ odniesienia PL-ETRF2000

Mapa bez ustalenia obciążeń służebności gruntowych


Nie wyklucza się istnienia w terenie innych niż wykazanych
na niniejszej mapie urządzeń podziemnych, które nie były
zgłoszone do inwentaryzacji geodezyjnej.

ARKUSZ NR. 1

PRACOWNIA GEODEZYJNA
GEOTECH

Piotr Urbański
ul. Młodziejowska 7, 87-700 Aleksandrów Kuj.
tel. (54) 282 47 23, kom. 886 472 609
R. 14 10235486 NIP 891-102-87-86

Poświadczam, że niniejszy dokument został opracowany z wyniku prac geodezyjnych i kartograficznych, których rezultaty zawiera operat techniczny wpisany do ewidencji materiałów państwowego zasobu geodezyjnego i kartograficznego.	
Organ prowadzący państwowy zasób geodezyjny i kartograficzny	STAROSTA ALEKSANDROWSKI
Identyfikator ewidencyjny materiału zasobu - operatu technicznego	P.0401. 2016. 10.34
Data wpisania operatu technicznego do ewidencji materiałów zasobu	27. 07. 2016
Imię, nazwisko i podpis osoby reprezentującej organ	Jan Kozłowski Kierownik Wydziału

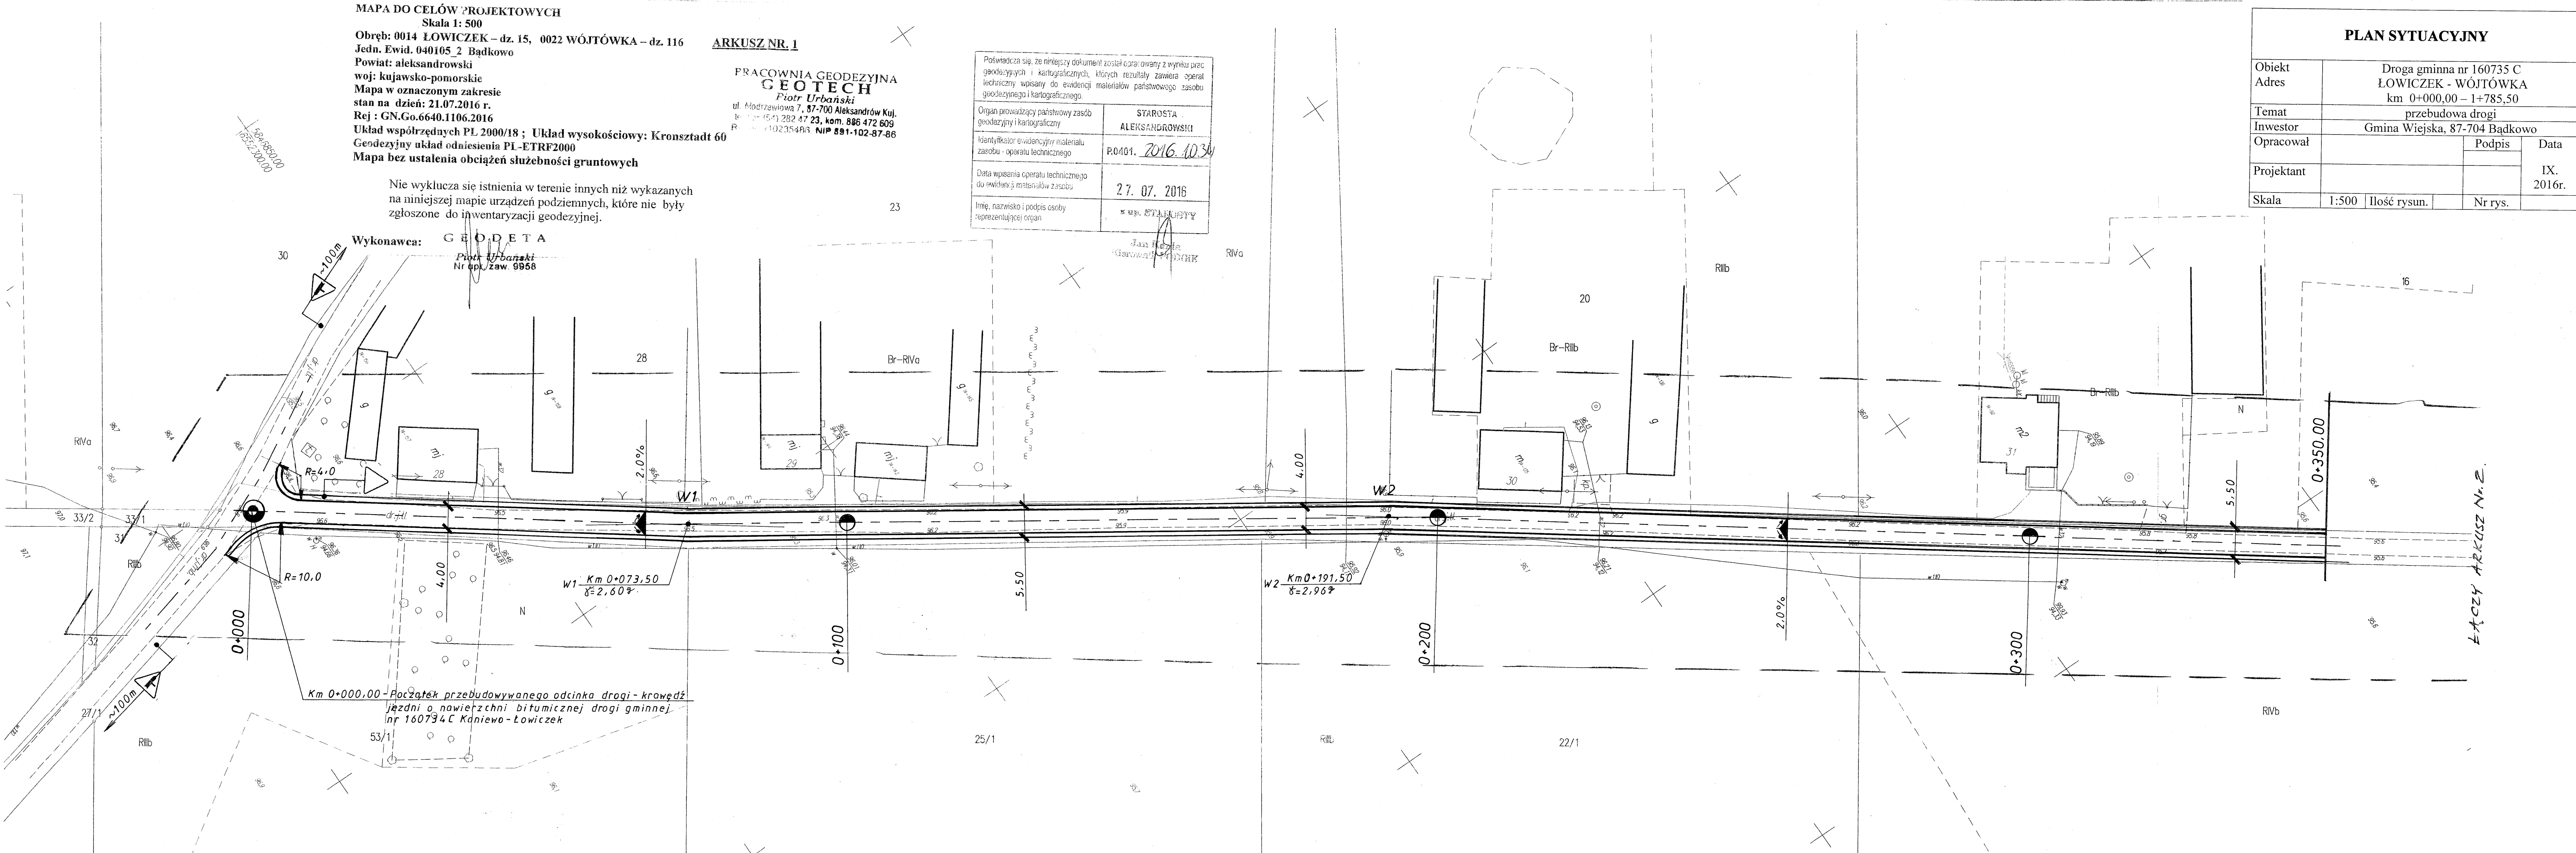

PLAN SYTUACYJNY

Obiekt	Droga gminna nr 160735 C		
Adres	ŁOWICZEK - WÓJTÓWKA		
	km 0+000,00 – 1+785,50		
Temat	przebudowa drogi		
Investor	Gmina Wiejska, 87-704 Bądkowo		
Opracował		Podpis	Data
Projektant			IX. 2016r.
Skala	1:500	Ilość rysun.	Nr rys.

ŁĄCZY ARKUSZ NR. 2