

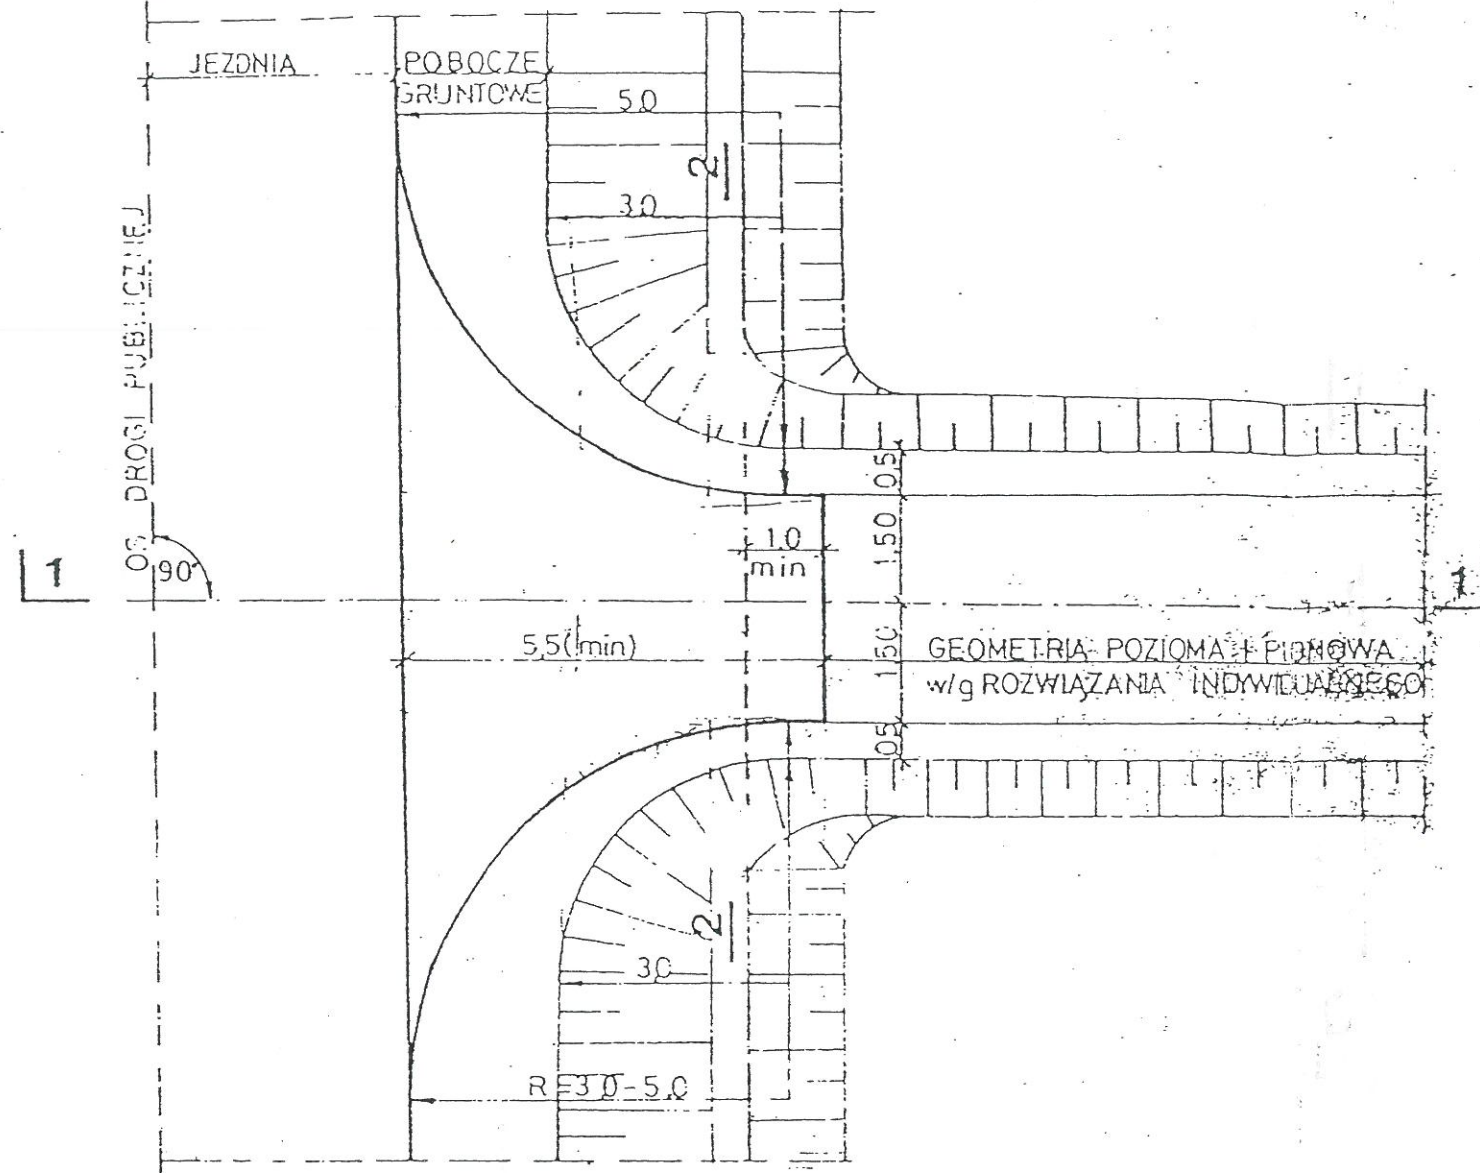


PLAN SYTUACYJNY

ZJAZD GOSPODARCZY

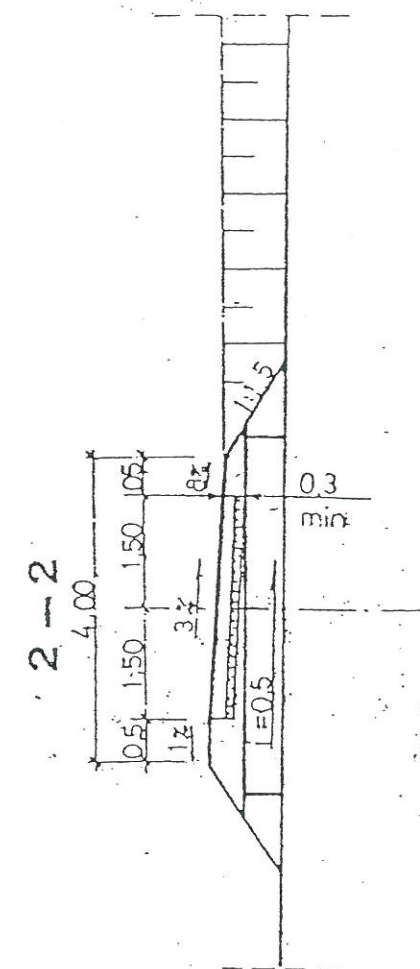

PRZESZKÓJ 1-1

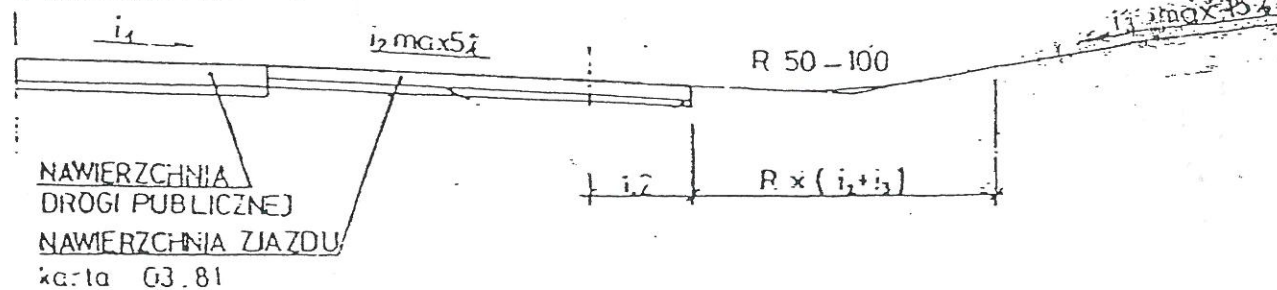

ZASTOSOWANIE

- Do obsługi terenów rolnych i zabudowań o charakterze gospodarczym

TABELA PRZEDMIAROWA

Lp.	Wyszczególnienie robót	jedn.	ilość	
			R=50	R=30
1	NAWIERZCHNIA	m ²	28,0	20,4
2	PODBUDOWA	m ²	32,7	232
3	PRZEPUST Ø 40-50	szt	1	1

SZCZEGÓŁ KONSTRUKCJI

Obiekt	Droga gminna nr 160719 C		
Adres	TOPORZYSZCZEWO - TOPORZYSZCZEWO		
	km 0+003,00 - 1+305,50		
Temat	przebudowa drogi		
Inwestor	Gmina Wiejska, 87-704 Bądkowo		
Opracował	mgr inż. Mirosław Sempka upr. bud. UAN-88-8386-5/64/86WK Radzieliów ul. Wyzwolenia 57/15	Podpis	Data
Projektant	inż. Wojciech Klatecki upr. budowlane do projektowania bez ograniczeń w spec. drogowej		IV. 2017r.
Skala	1:100	Nr rys.	5


nr ewid. KUP/0031/POOD/05

PLAN SYTUACYJNY


ZJAZD NA DROGĘ ZBIORCZĄ

m

1:100

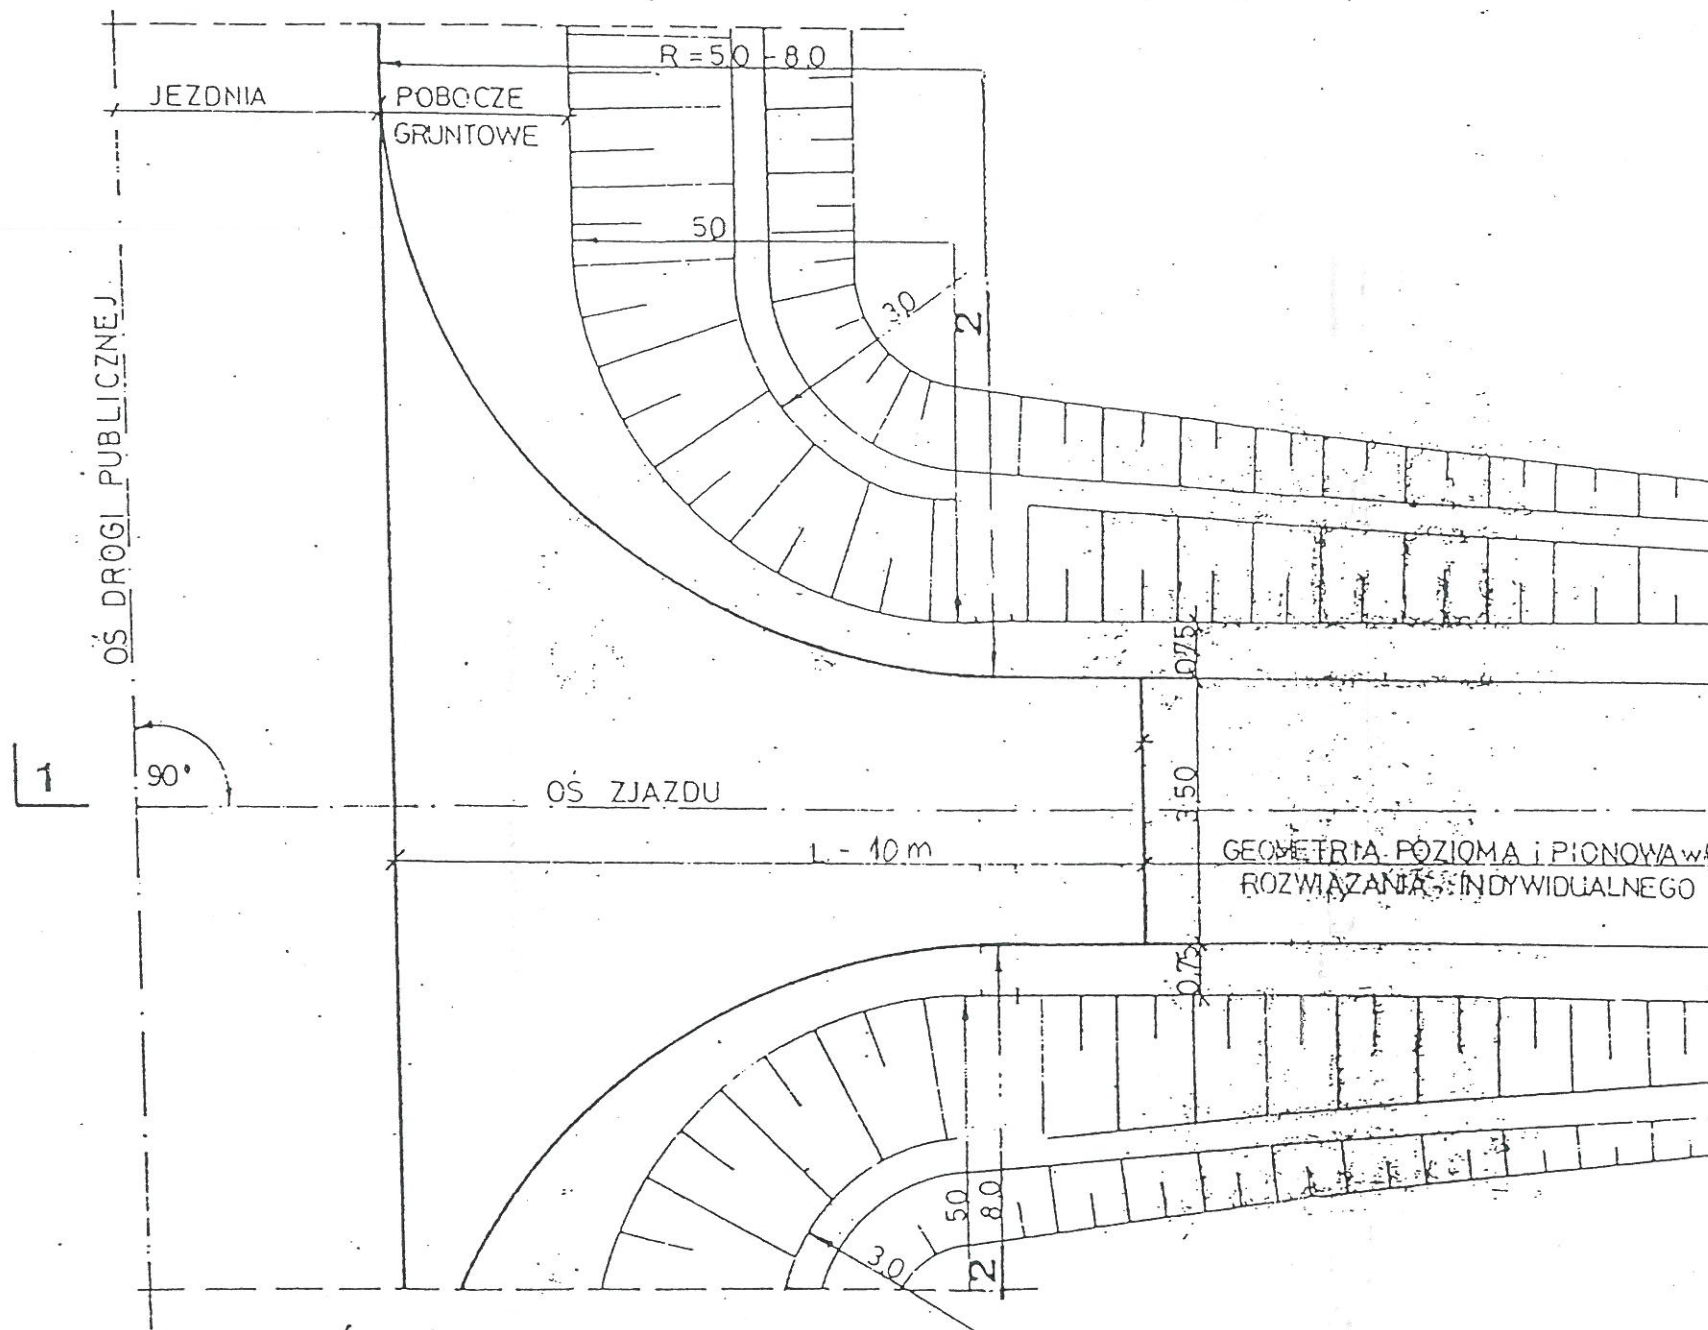

PRZĘKRÓJ 1-1

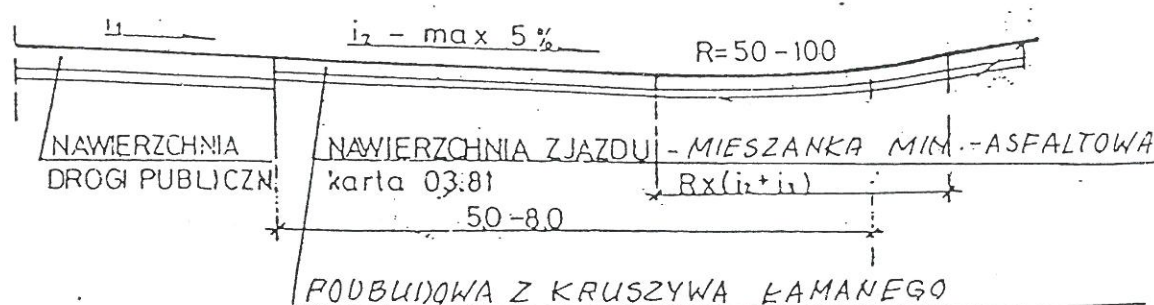

ZASTOSOWANIE

1. Do włączenia dróg polnych i zbiorczych do układu dróg publicznych.



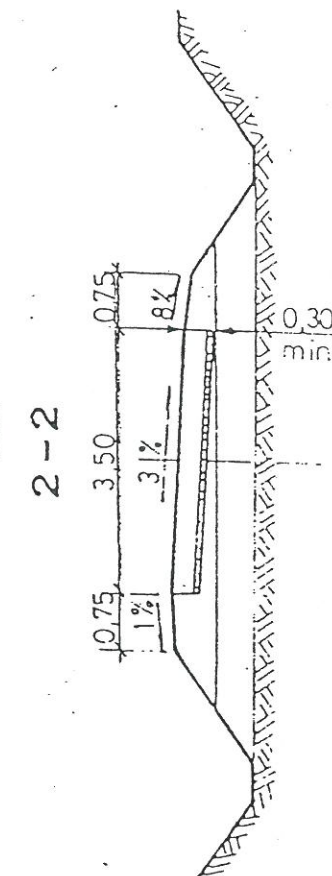


TABELA PRZEMIAROWA

Lp.	Wyszczególnienie robót	jedn.	ilość
1.	NAWIERZCHNIA (L=100)	m ²	625
2.	NAWIERZCHNIA (L=200)	m ²	375
3.	PODBUDOWA L=10 / L=20	m ²	700

SZCZEGÓŁ KONSTRUKCJI

Obiekt	Droga gminna nr 160719 C		
Adres	TOPORZYSZCZEWO - TOPORZYSZCZEWO km 0+003,00 - 1+305,50		
Temat	przebudowa drogi		
Inwestor	Gmina Wiejska, 87-704 Bądkowo		
Opracował	mgr inż. Mirosław Słomka upr. bud. UAN-NB-8386-S/64/66WK Radziejów, ul. Wyzwolenia 57/15	Podpis	Data
Skala	1:500	Nr rys.	6

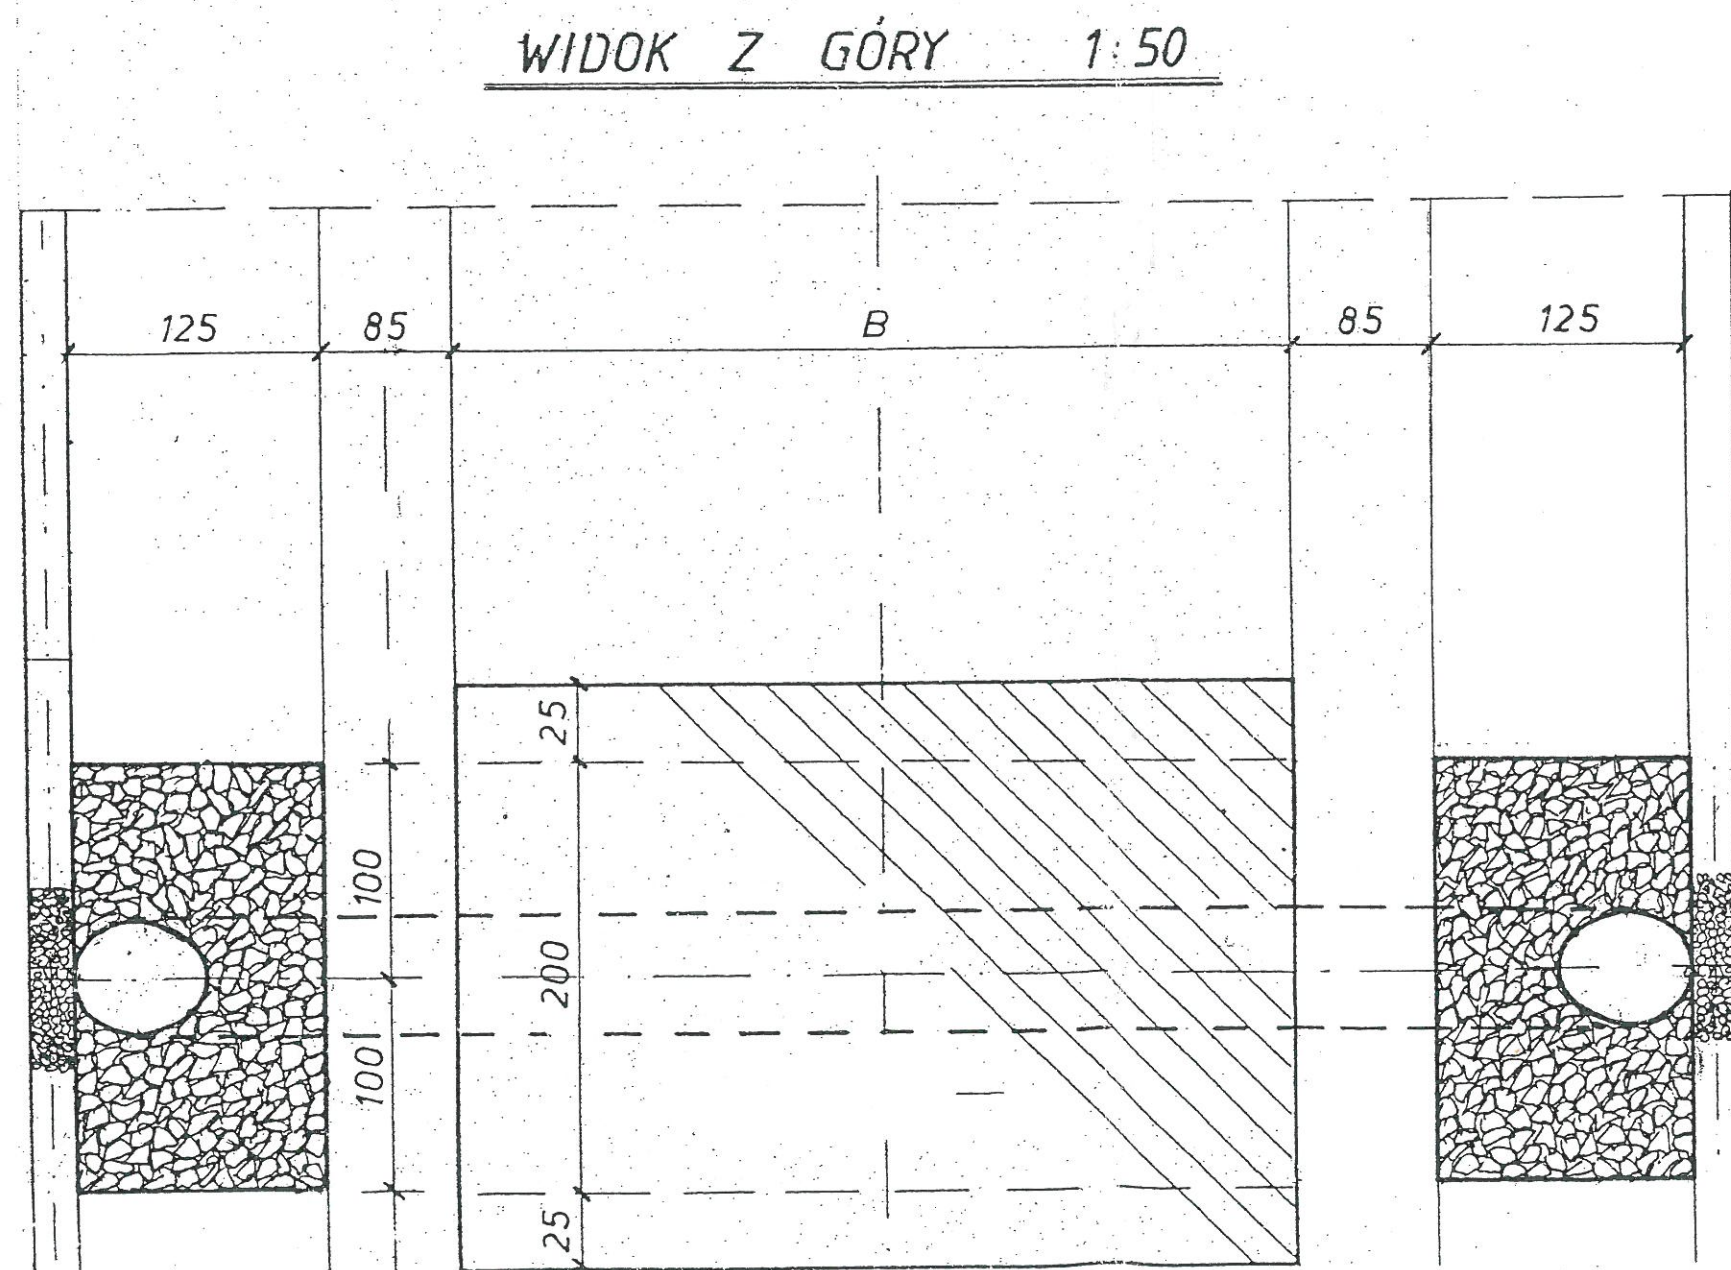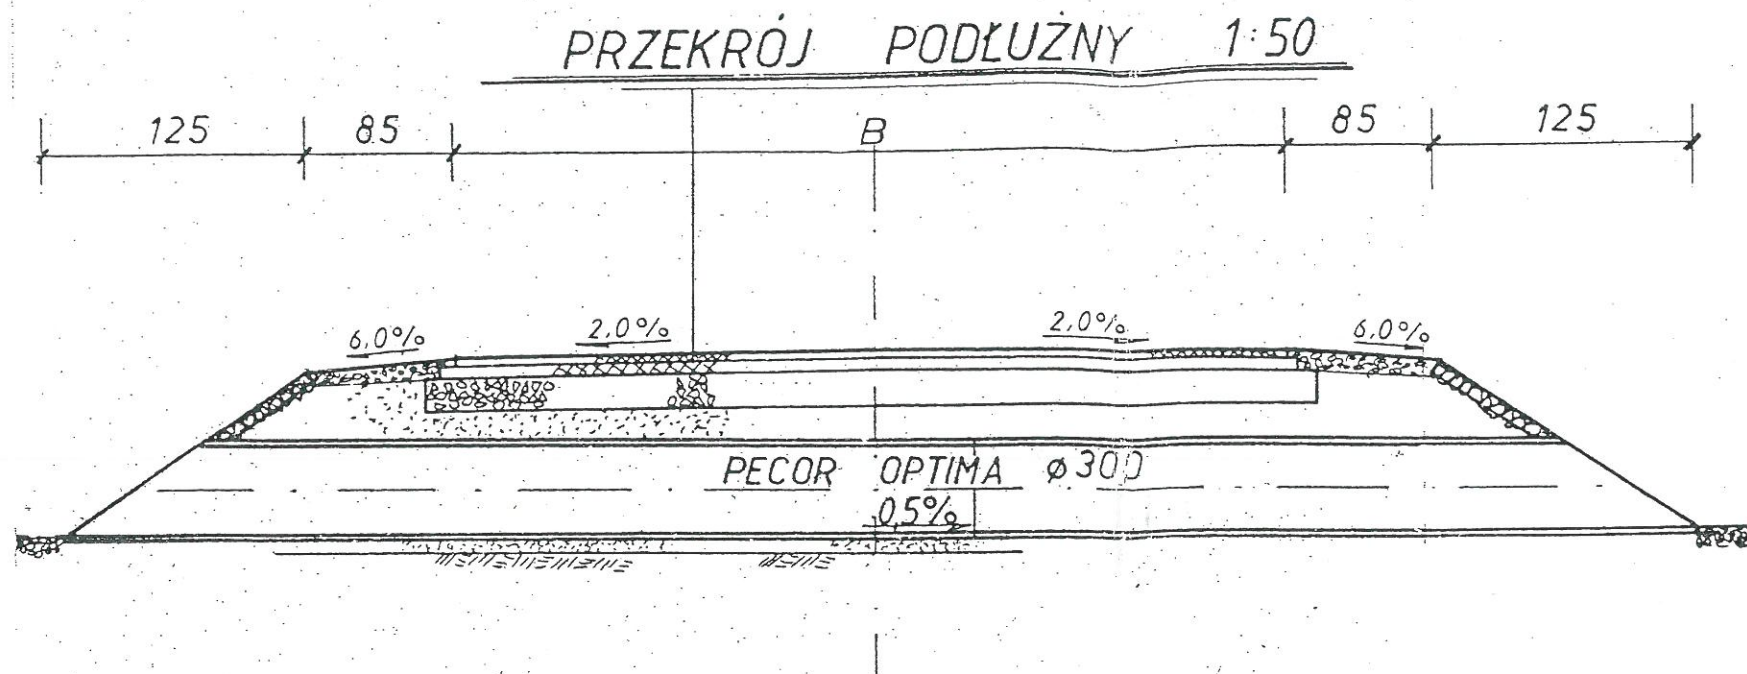

SZCZEGÓŁ KONSTRUKCJI

Obiekt	Droga gminna nr 160719 C			
Adres	TOPORZYSZCZEWO - TOPORZYSZCZEWO			
	km 0+003,00 – 1+305,50			
Opracował	inż. Wojciech Klatecki	Podpis	Data	
Projektant	upr. budowlana do projektowania bez ograniczeń w spec. drogowej nr ewid. KUP/0031/POOD/05		IV. 2017r.	
Skala	Ilość rys.	6	Nr rys.	6