

Przedsiębiorstwo Usługowo Handlowe PROGIS

Marcin Szczepanowski

ul. Pogodna 1/82, 87-800 Włocławek

NIP : 846 161 6915

p.u.h.progis@wp.pl

tel. 665 052 927

PROJEKT STAŁEJ ORGANIZACJI RUCHU

Nazwa opracowania: Przebudowa drogi gminnej nr 160734 C Kaniewo - Łowiczek

Adres inwestycji: Gmina Bądkowo, droga gminna nr 160734 C

Inwestor: Gmina Bądkowo, ul. Włocławska 82, 87-704 Bądkowo

Branża: Drogowa

Projektant:

Włocławek, 28.02.2018r.

SPIS ZAWARTOŚCI PROJEKTU

Część I	-	Opis Techniczny
Część II	-	Karta uzgodnień
Część III	-	Część rysunkowa

OPIS TECHNICZNY

1. Przedmiot i zakres opracowania

Przedmiotem opracowania jest projekt stałej organizacji ruchu związany z przebudową drogi gminnej nr 160734 C Kaniewo - Łowiczek

2. Podstawa opracowania

- Ustawa z dnia 20 czerwca 1997 r. – Prawo o ruchu drogowym (Dz.U. 2017 nr 0 poz. 1260 tekst ujednolicony);
- Rozporządzenie Ministra Infrastruktury oraz Spraw Wewnętrznych i Administracji z dnia 31 lipca 2002 r w sprawie znaków i sygnałów drogowych (Dz.U. nr 170 z dnia 12 października 2002 r poz 1393 z późniejszymi zmianami);
- Rozporządzenie Ministra Infrastruktury, z dnia 3 lipca 2003r “w sprawie szczegółowych warunków technicznych dla znaków i sygnałów drogowych oraz urządzeń bezpieczeństwa ruchu drogowego i warunki ich umieszczania na drogach” (Dz. U. nr 220 z 2003r. poz. 2181 z późniejszymi zmianami);
- Rozporządzenie Ministra Infrastruktury, z dnia 23 września 2003r “w sprawie szczegółowych warunków zarządzania ruchem na drogach oraz wykonania nadzoru nad tym zarządzaniem (Dz. U. 2017 poz. 784 tekst jednolity);
- wizja lokalna w terenie

3. Opis stanu istniejącego

Droga gminna nr 160734 C na przedmiotowym odcinku jest drogą dwukierunkową jednojezdniową bez wydzielonych chodników. Droga gminna nr 160734 C posiada nawierzchnię asfaltową o szerokości jezdni 3,5m oraz pobocza obustronne utwardzone tłuczniem kamiennym o szerokości zmiennej.

4. Oznakowanie istniejące

Na drodze gminnej nr 160734 C występuje istniejące oznakowanie pionowe.

5. Organizacja docelowa

Ze względu na utwardzenie drogi i jej przebudowę należy ją oznakować.

Przebudowywany odcinek drogi gminnej nr 160734 C ma swój początek na skrzyżowaniu z drogą gminna nr 160735 C a koniec w km 0+998. Na całym odcinku przebudowanej drogi wprowadzić ograniczenie prędkości do 50km/h znakami B-33. W km 0+948 ustawić znak A-30 z tabliczką „zmiana nawierzchni”.

Na omawianej drodze znajdują się przepusty drogowe usytuowane w poprzek jezdni. W celu zabezpieczenia ruchu pojazdów projektuje się zamontowanie barier ochronnych U-14a N2W3 składających się z 4,00m odcinka prostego oraz z 4,00 m odcinka początkowego i 4,00 m odcinka końcowego.

6. Termin wprowadzenia organizacji ruchu

Planowany termin realizacji robót do 31.10.2018r.

7. Warunki końcowe

- znaki należy wykonać i ustawić zgodnie z załącznikami do rozporządzenia Ministra Infrastruktury z dnia 3 lipca 2003r “w sprawie szczegółowych warunków technicznych dla znaków i sygnałów drogowych oraz urządzeń bezpieczeństwa ruchu drogowego i warunki ich umieszczania na drogach” (Dz. U. nr 220 z 2003r. Poz. 2181).;
- znaki pionowe należy stosować grupy małej z folii odblaskowej typu 1;
- wszyscy pracownicy wykonujący roboty muszą być ubrani w kamizelki pomarańczowe z elementami odblaskowymi;
- roboty należy wykonywać zgodnie z obowiązującymi przepisami BHP oraz zgodnie z planem BIOZ.
- po zakończeniu robót oznakowanie należy zgłosić do odbioru przedstawicielowi Starostwa Powiatowego w Aleksandrowie Kujawskim.

8. Zestawienie znaków

Symbol znaku	Ilość sztuk	komentarz
B-33	2	50
A-30	1	
T	1	zmiana nawierzchni
słupki	3	

9. Zestawienie urządzeń BRD

Bariera klasy N2W3	4	Odcinek prosty długości 4,00m
Bariera klasy N2W3	4	Odcinek początkowy długości 4,00m
Bariera klasy N2W3	4	Odcinek końcowy długości 4,00m

KARTA UZGODNIENÍ

do projektu stałej organizacji ruchu w związku z przebudową drogi gminnej nr 160734 C Kaniewo -
Łowiczek, gmina Bądkowo

Zatwierdzam bez uwag

CZĘŚĆ RYSUNKOWA

1. Rysunek nr 1 – Plan sytuacyjny
2. Rysunek nr 2.1 - Projektowane oznakowanie
3. Rysunek nr 2.2 - Projektowane oznakowanie



Przedsiębiorstwo Usługowo Handlowe PROGIS

Marcin Szczepanowski

Pogodna 1/82, 87-800 Włocławek


p.u.h.progis@wp.pl

NIP: 846-161-69-15


tel. 665 052 927

Format A4	PROJEKT STAŁEJ ORGANIZACJI RUCHU DROGOWEGO DLA DROGI GMINNEJ NR 160734C Kaniewo - Łowiczek OD KM 0+000,00 DO KM 0+998,00			Faza
Inwestor:	Gmina Bądkowo ul. Włocławska 82, 87-704 Bądkowo			
Skala 1:25000	Temat rysunku: Plan Orientacyjny			Nr rys. 1
	Imię i nazwisko	Nr Upr.	Podpis	Data
Projektant	mgr inż. Szymon Drobiecki			28.02.2018


Opracowanie chronione Ustawą o prawach autorskich i prawach pokrewnych (Dz.U.nr 24 poz 83 z dnia 4 lutego 1994r.

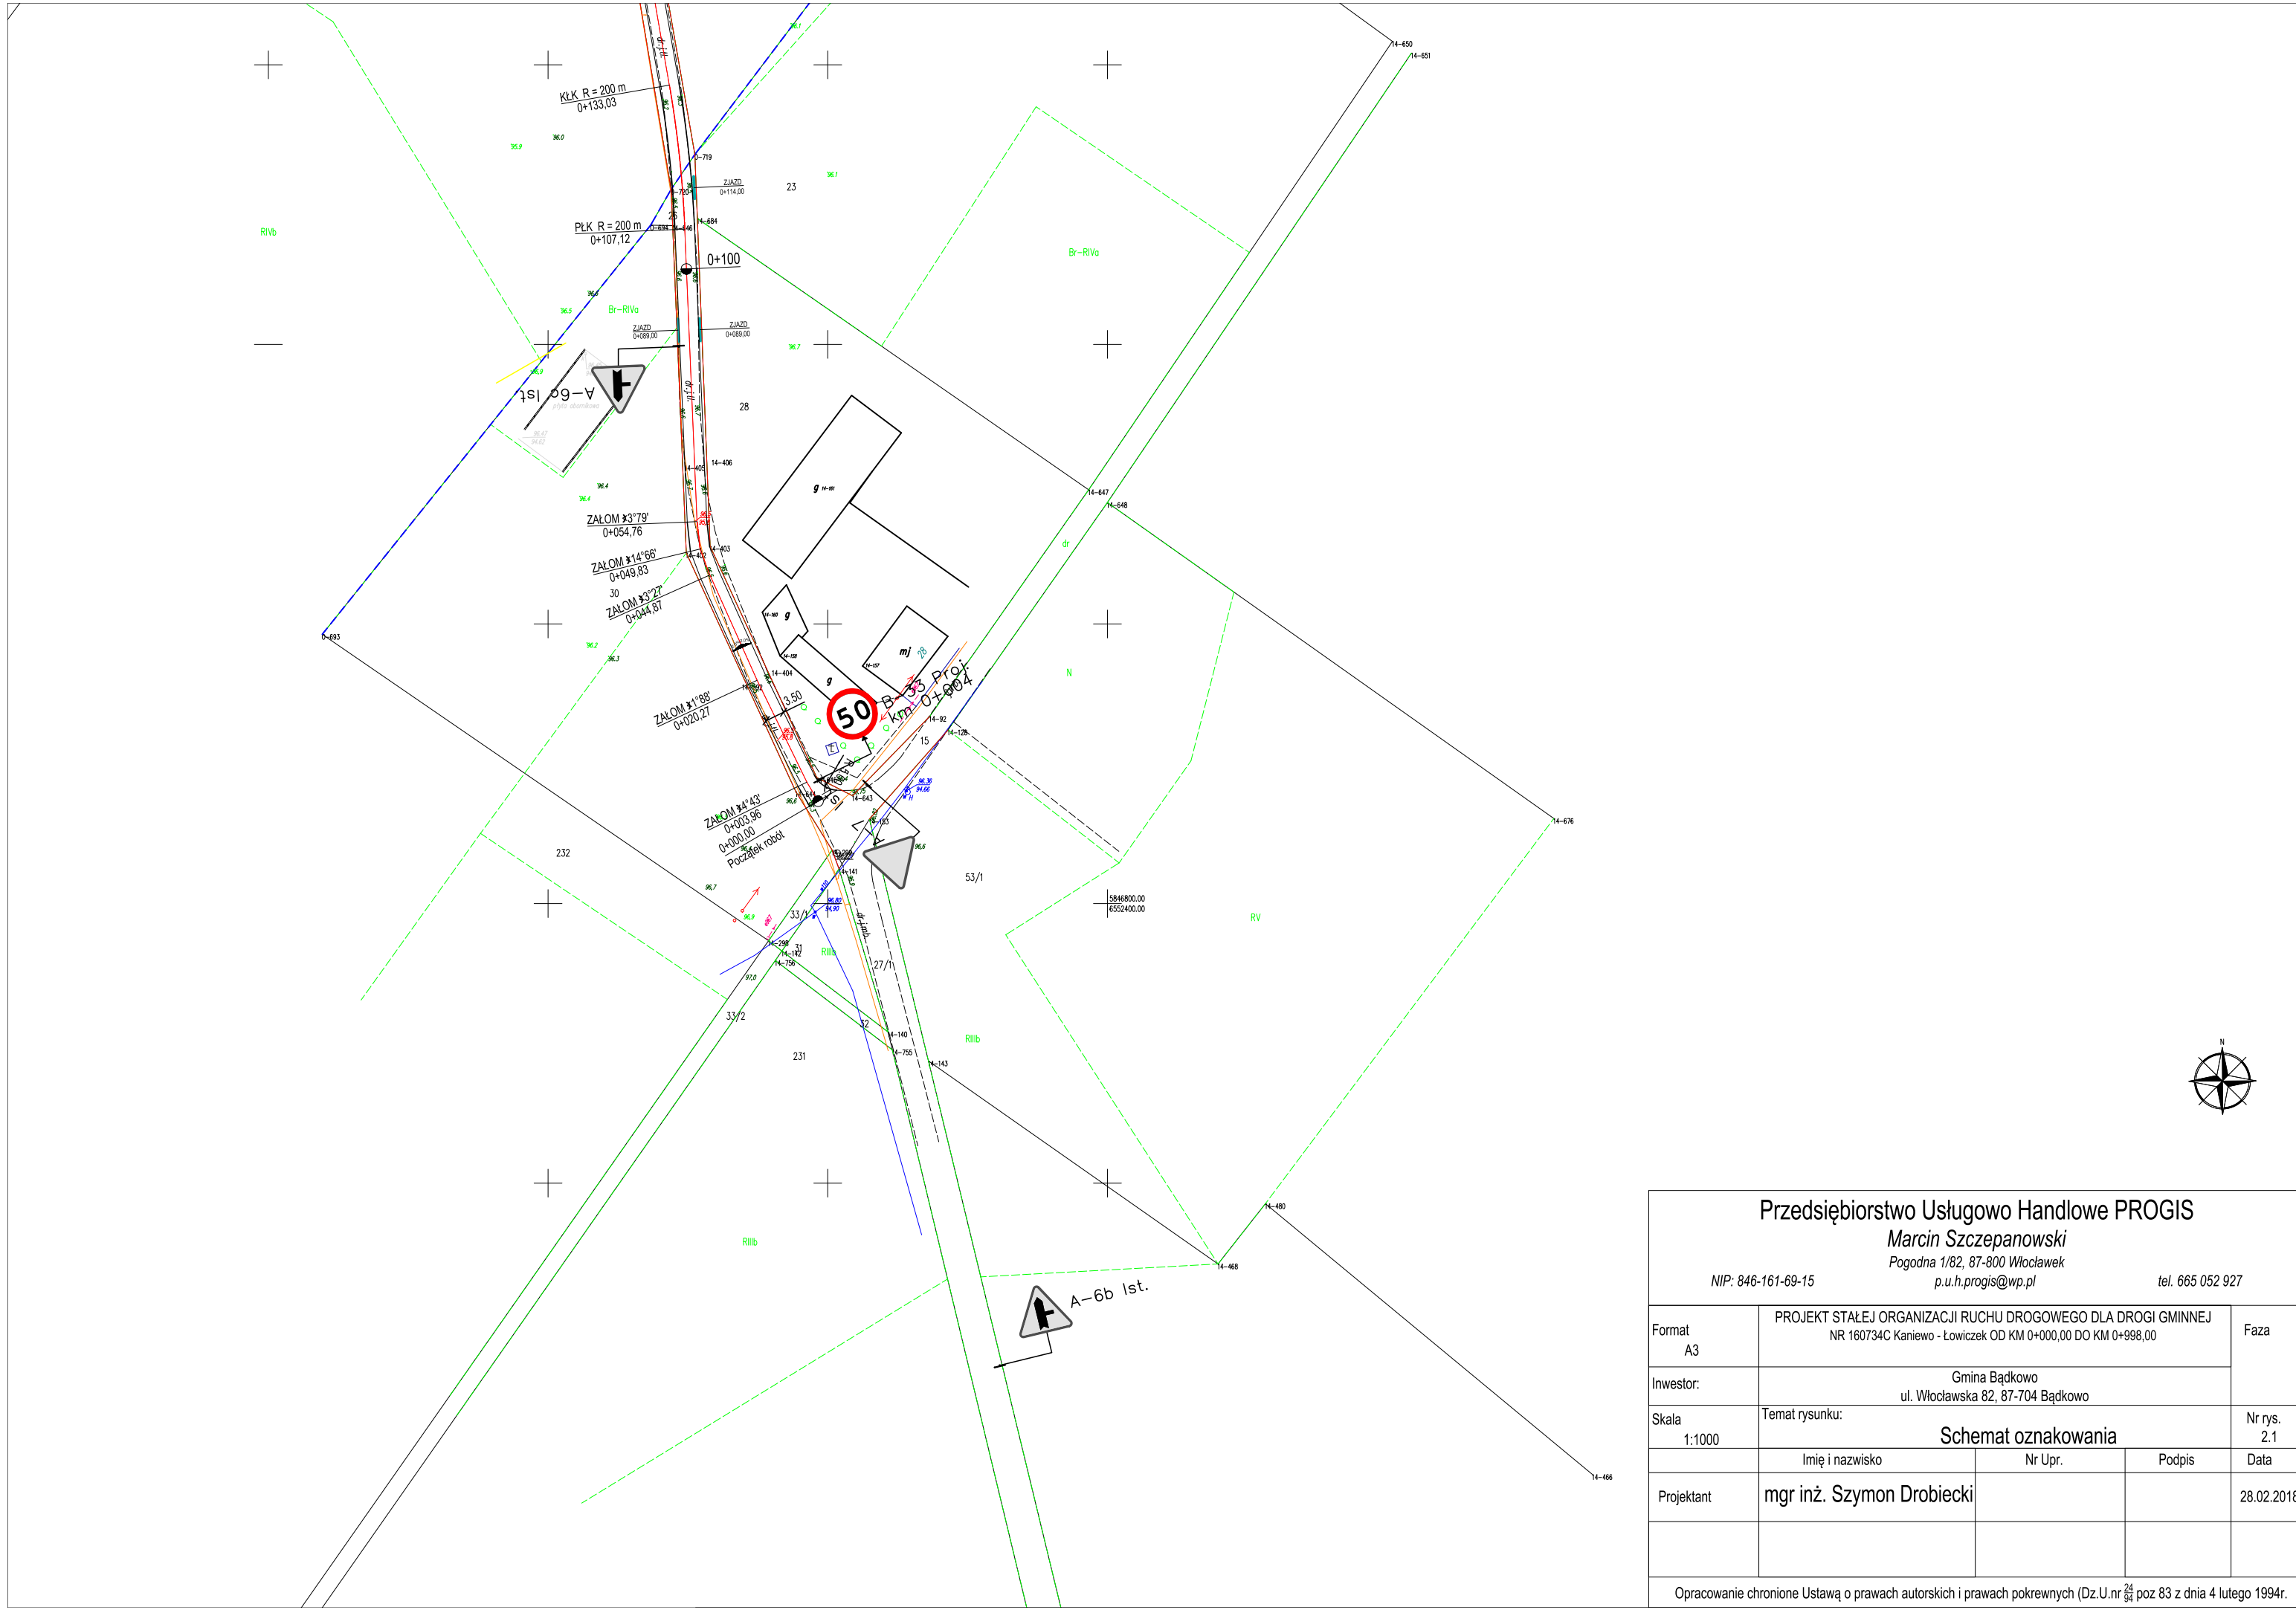

Przedsiębiorstwo Usługowo Handlowe PROGIS Marcin Szczepanowski Pogodna 1/82, 87-800 Włocławek NIP: 846-161-69-15p.u.h.progis@wp.pltel. 665 052 927				
Format A3	PROJEKT STAŁEJ ORGANIZACJI RUCHU DROGOWEGO DLA DROGI GMINNEJ NR 160734C Kaniewo - Łowiczek OD KM 0+000,00 DO KM 0+998,00			Faza
Inwestor:	Gmina Bądkowo ul. Włocławska 82, 87-704 Bądkowo			
Skala 1:1000	Temat rysunku: Schemat oznakowania			Nr rys. 2.1
	Imię i nazwisko	Nr Upr.	Podpis	Data
Projektant	mgr inż. Szymon Drobiecki			28.02.2018
Opracowanie chronione Ustawą o prawach autorskich i prawach pokrewnych (Dz.U.nr 24 94 poz 83 z dnia 4 lutego 1994r.				

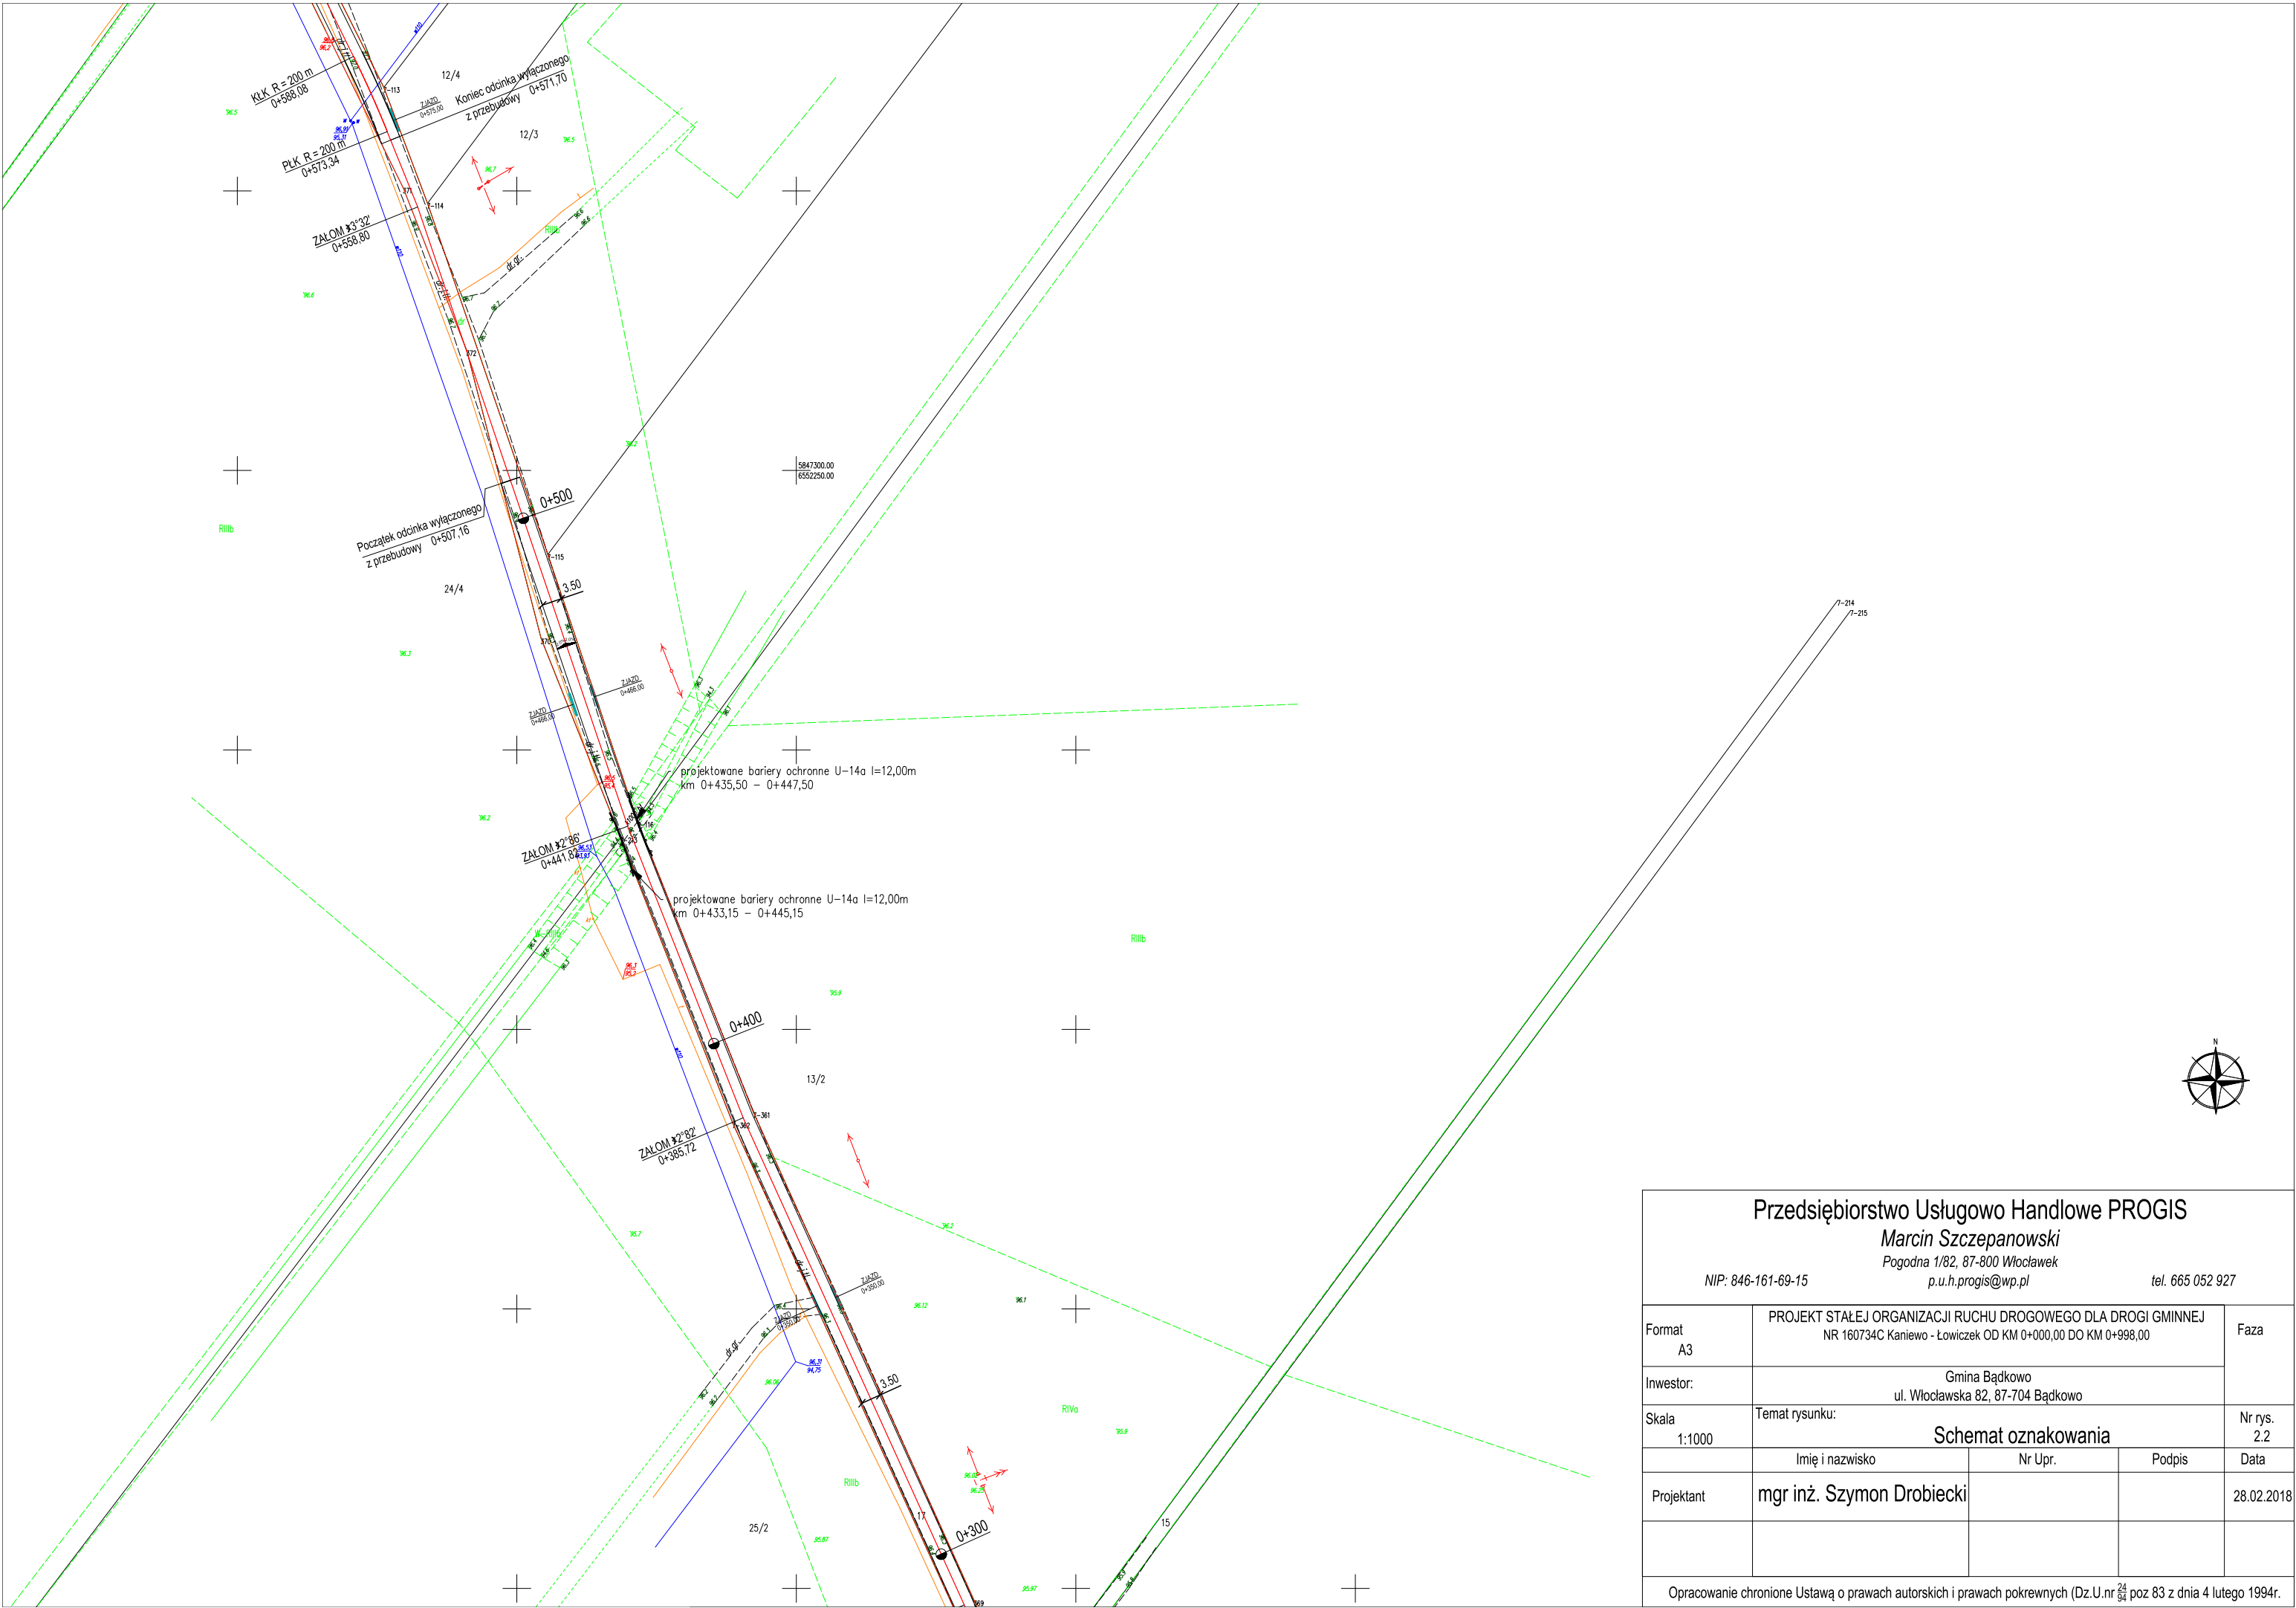

Przedsiębiorstwo Usługowo Handlowe PROGIS Marcin Szczepanowski Pogodna 1/82, 87-800 Włocławek NIP: 846-161-69-15p.u.h.progis@wp.pltel. 665 052 927				
Format A3	PROJEKT STAŁEJ ORGANIZACJI RUCHU DROGOWEGO DLA DROGI GMINNEJ NR 160734C Kaniewo - Łowiczek OD KM 0+000,00 DO KM 0+998,00			Faza
Inwestor:	Gmina Bądkowo ul. Włocławska 82, 87-704 Bądkowo			
Skala 1:1000	Temat rysunku: Schemat oznakowania			Nr rys. 2.2
	Imię i nazwisko	Nr Upr.	Podpis	Data
Projektant	mgr inż. Szymon Drobiecki			28.02.2018
Opracowanie chronione Ustawą o prawach autorskich i prawach pokrewnych (Dz.U.nr 24 94 poz 83 z dnia 4 lutego 1994r.				

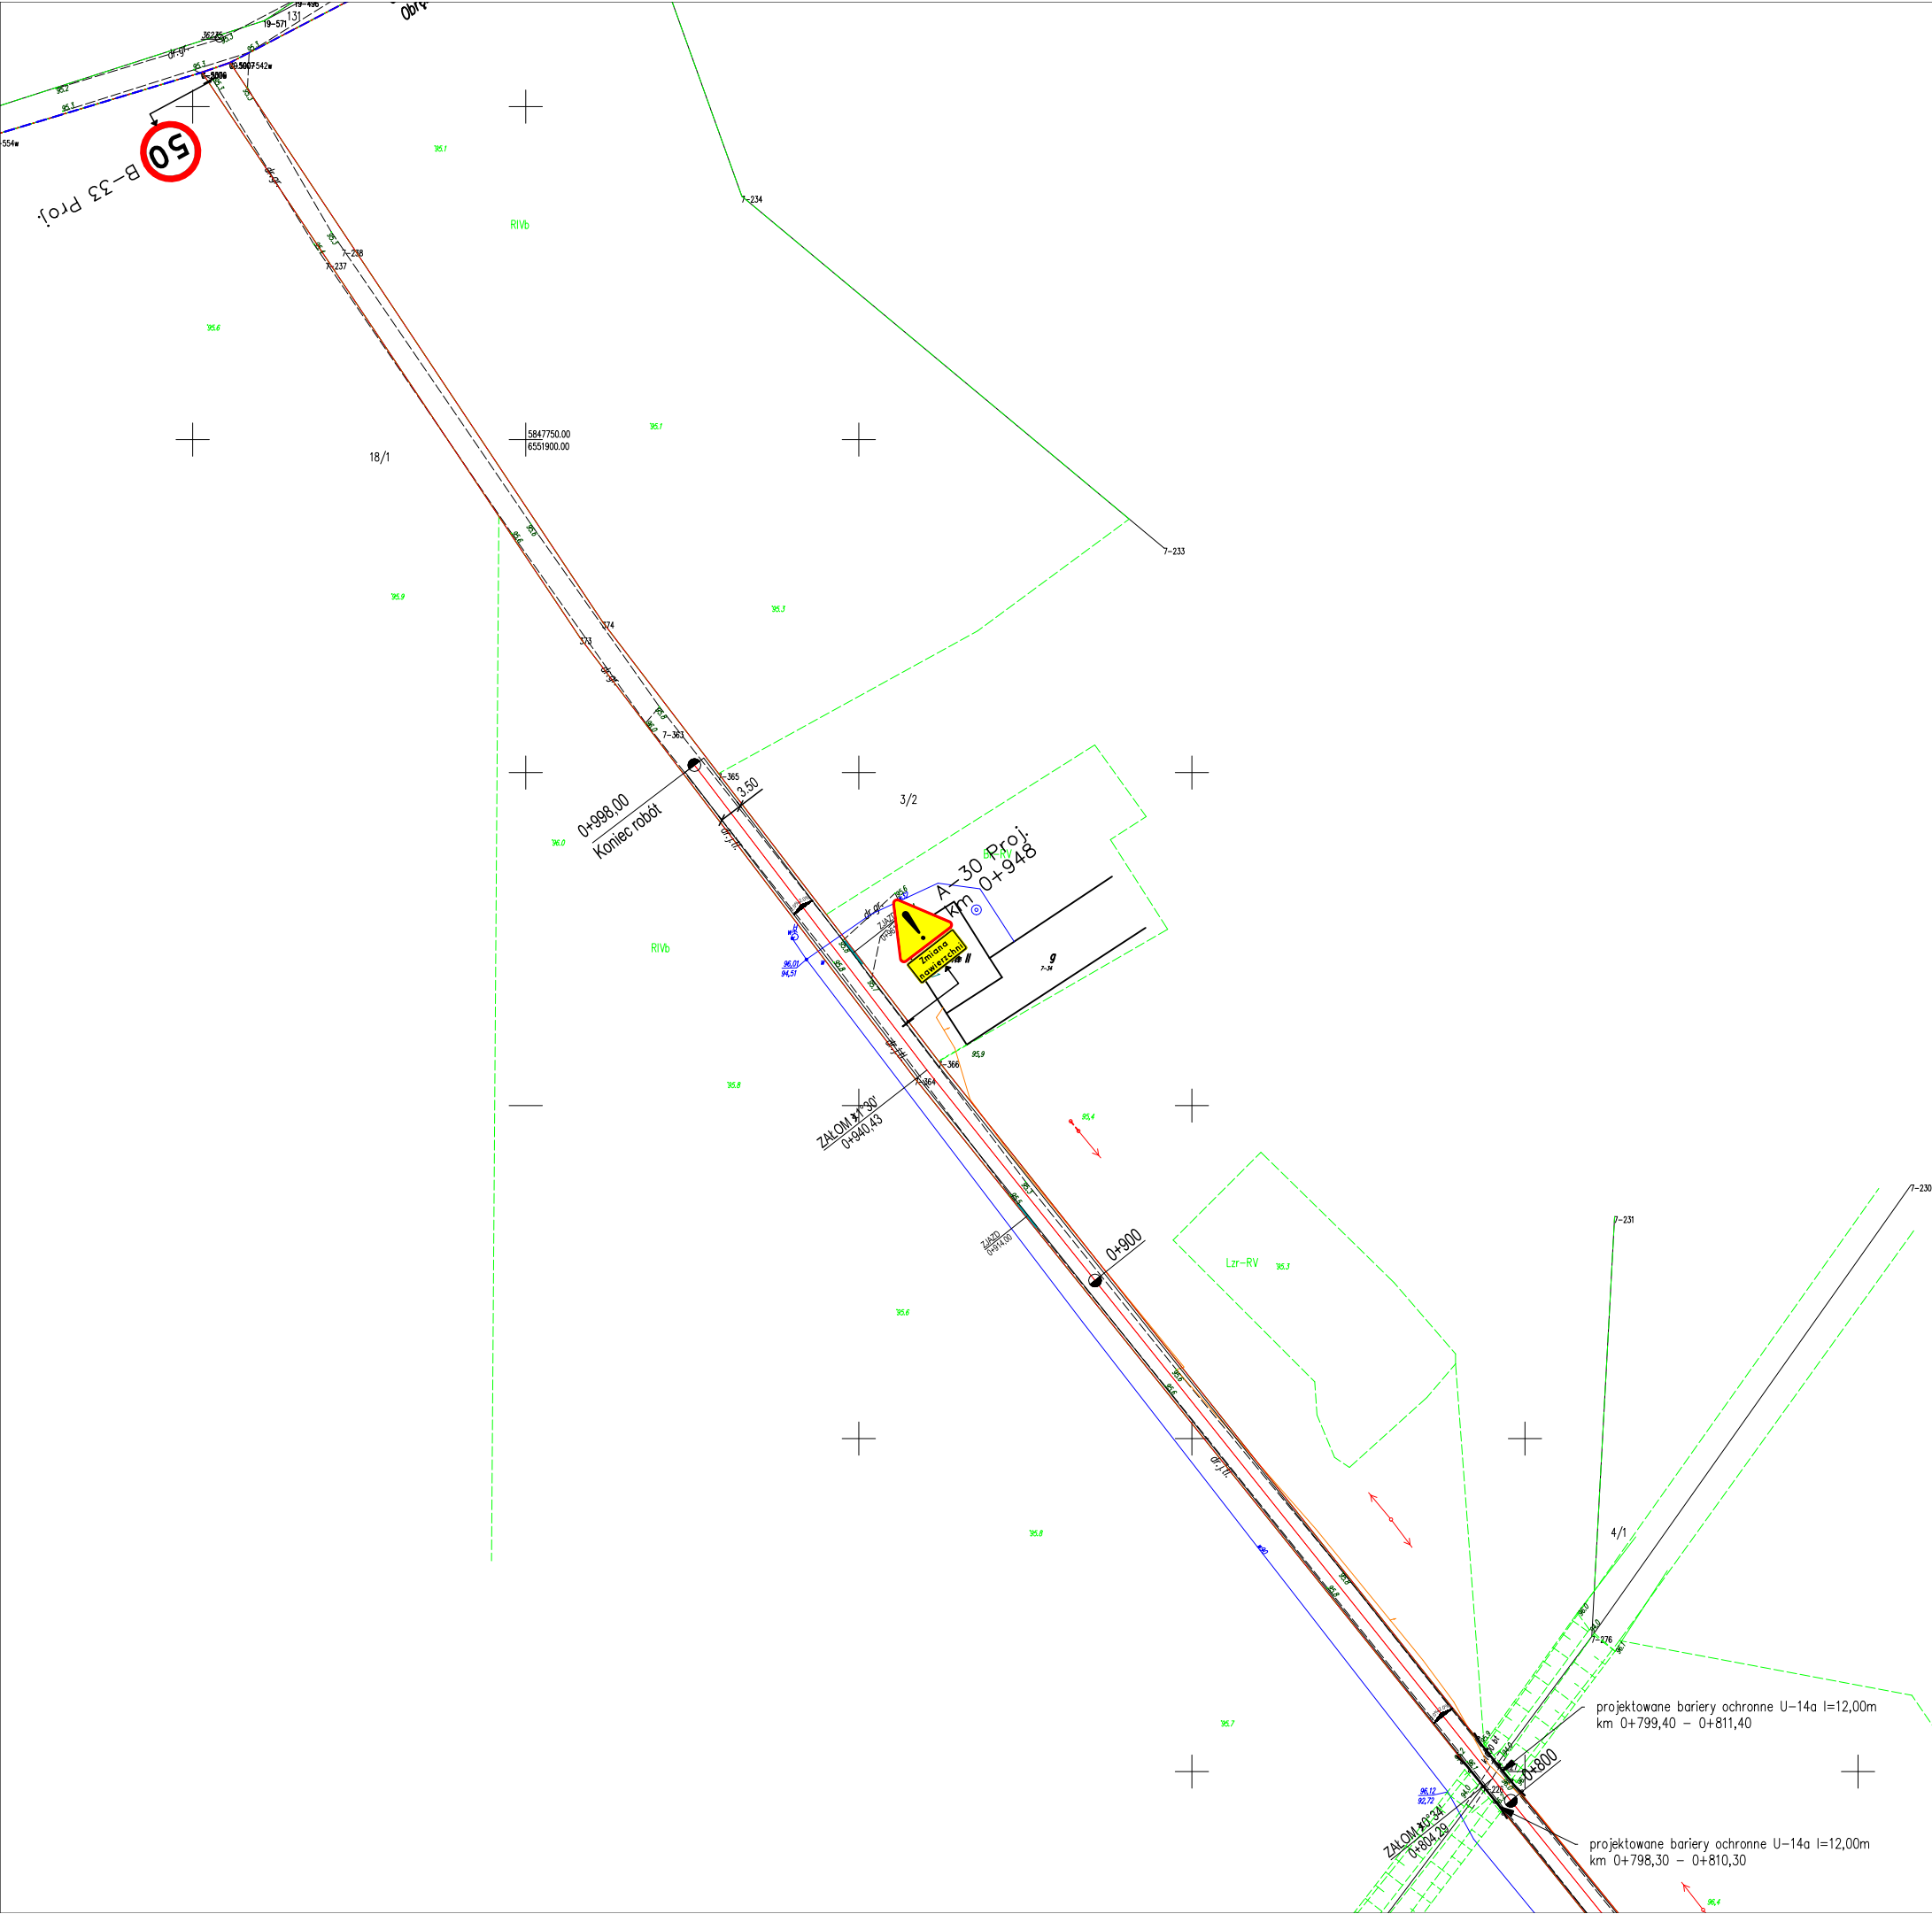

Przedsiębiorstwo Usługowo Handlowe PROGIS Marcin Szczepanowski Pogodna 1/82, 87-800 Włocławek NIP: 846-161-69-15p.u.h.progis@wp.pltel. 665 052 927				
Format A3	PROJEKT STAŁEJ ORGANIZACJI RUCHU DROGOWEGO DLA DROGI GMINNEJ NR 160734C Kaniewo - Łowiczek OD KM 0+000,00 DO KM 0+998,00			Faza
Inwestor:	Gmina Bądkowo ul. Włocławska 82, 87-704 Bądkowo			
Skala 1:1000	Temat rysunku: Schemat oznakowania			Nr rys. 2.3
	Imię i nazwisko	Nr Upr.	Podpis	Data
Projektant	mgr inż. Szymon Drobiecki			28.02.2018
Opracowanie chronione Ustawą o prawach autorskich i prawach pokrewnych (Dz.U.nr 24 94 poz 83 z dnia 4 lutego 1994r.				